


INTERVENTI

- f - Portale di accesso al museo (Tav. S12A-S12B)
- g - Scala Addossato struttura in acciaio. (Tav. S13A-S13B)
- Noi infissi in legno (Tav. S14)

Pavimentazioni

- Lestre in pietra serena (madrone di S. Biaggio)
- Tessitura e formati come indicati nella tavola

COMUNE DI PRATO
MUSEO CIVICO

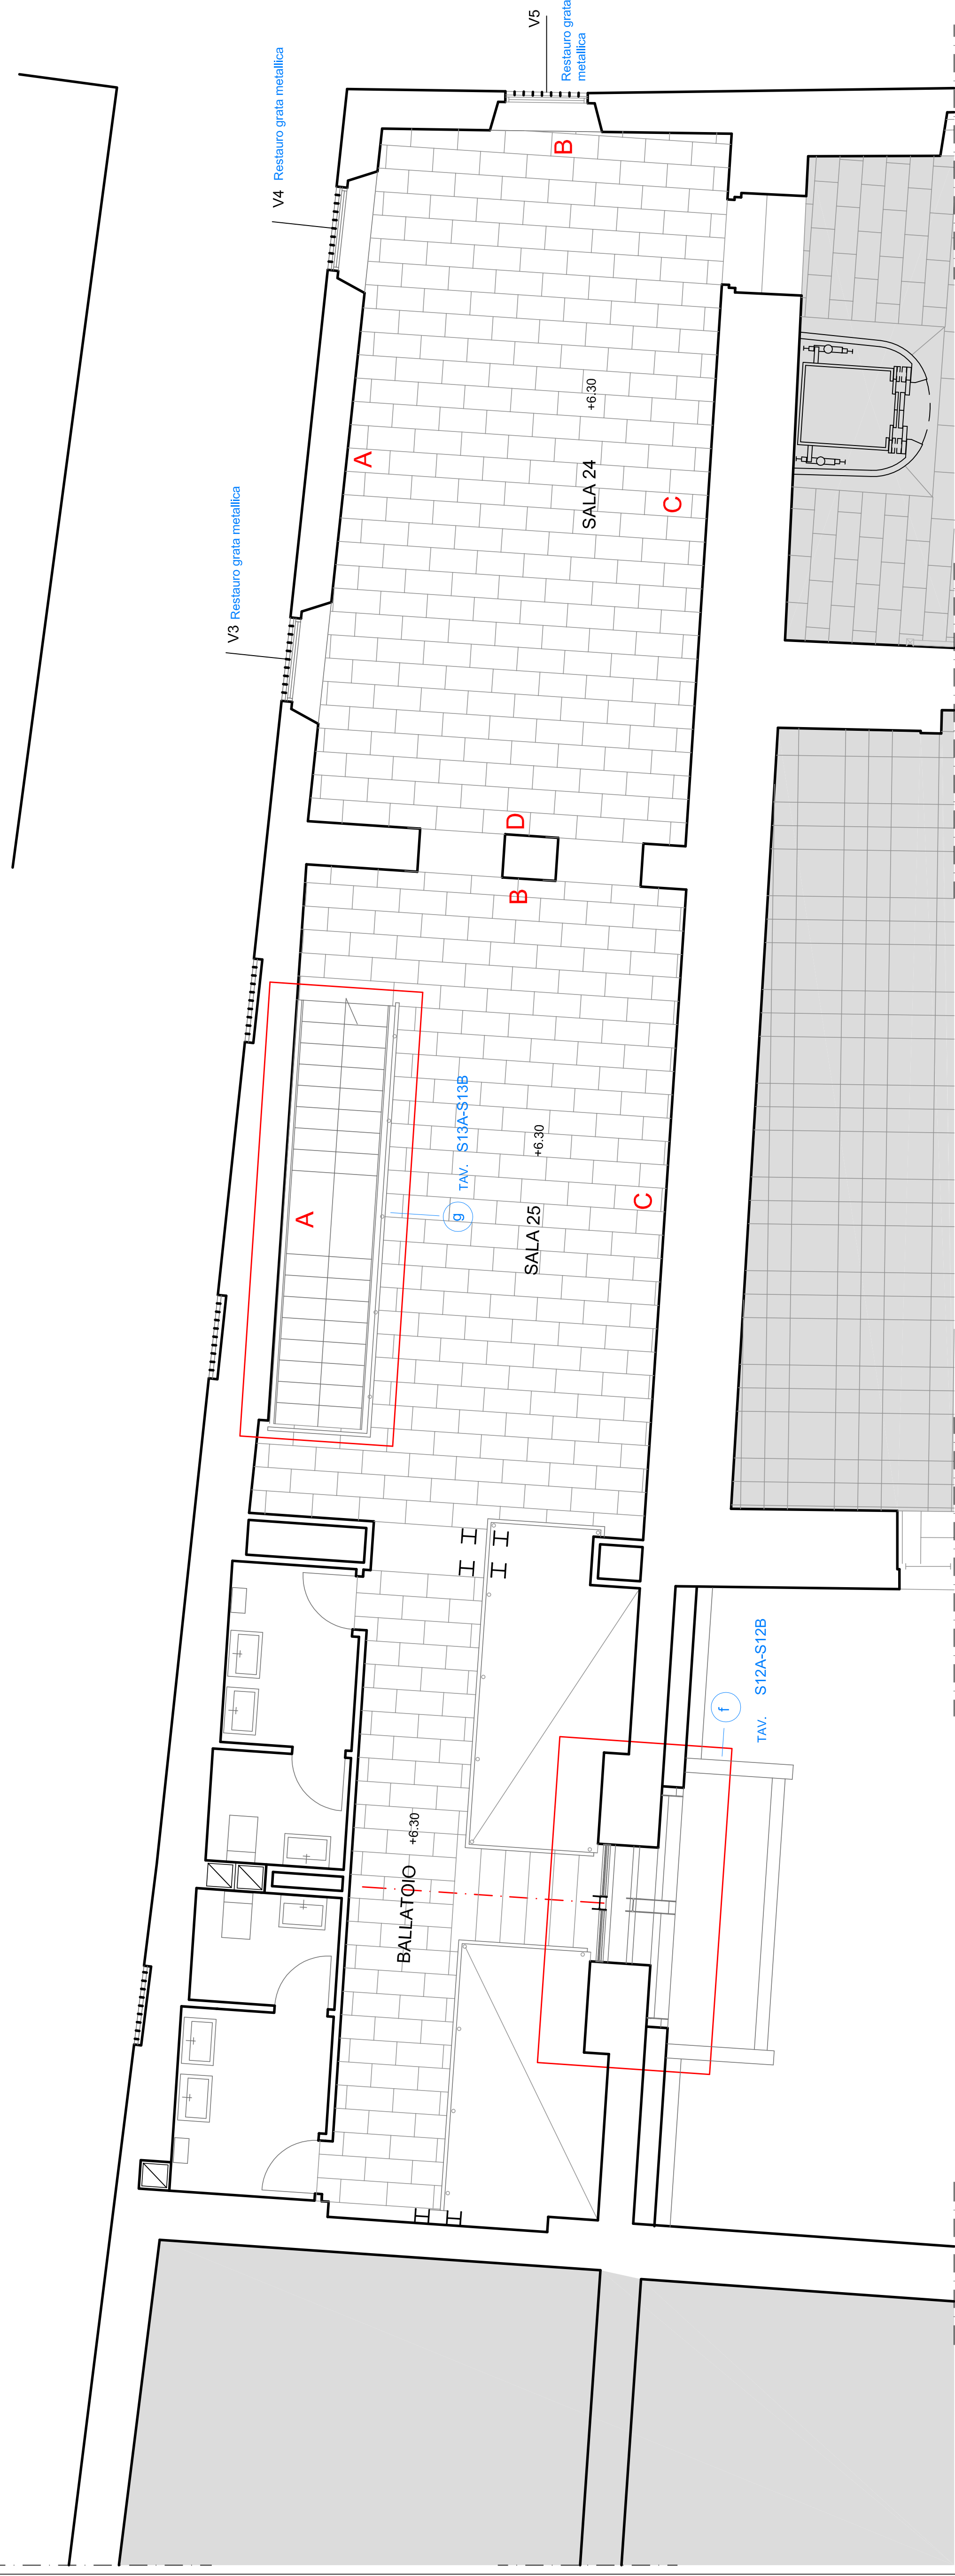

PALAZZO PRETORIO E ADDOSSATO PROGETTO ESECUTIVO
1° STRALCIO-ADDOSSATO E PIAZZETTA PORCELLATICO

PROGETTO ARCHITETTICO ARCH. BIANCA BALLESTREDO
COLLABORAZIONE ARCH. PIERO PAOLI

TAVOLA S9 ADDOSSATO PIANTA A QUOTA +6.30 - OPERE DI FINITURA

SCALA	1:50
DATA	Maggio 2002
AGGIORNAMENTO	