




**COMUNE DI PRATO**  
 COMPLESSO SCOLASTICO DI CAFAGGIO  
 REALIZZAZIONE DI NUOVA SCUOLA MATERNA/ELEMENTARE  
 VIA MILIOTTI  
 PROGETTO ESECUTIVO 1° LOTTO



|  |  |
|--|--|
| Assessore Lavori Pubblici<br>Il Dirigente Servizio Edilizia Pubblica<br>Progetto | Enrico Giardi<br>ing. Paolo Bartalini<br>arch. Francesco Procopio<br>geom. Gerarda Del Reno<br>arch. Elisabetta Bassi<br>geom. Gabriele Caporaso |
| Collaboratore<br>Disegnatore   |  |
| Descrizione tavola <span style="float: right;"><b>A04</b></span>                 |  |
| DATA <span style="float: right;">Gennaio 2007</span>                             |  |

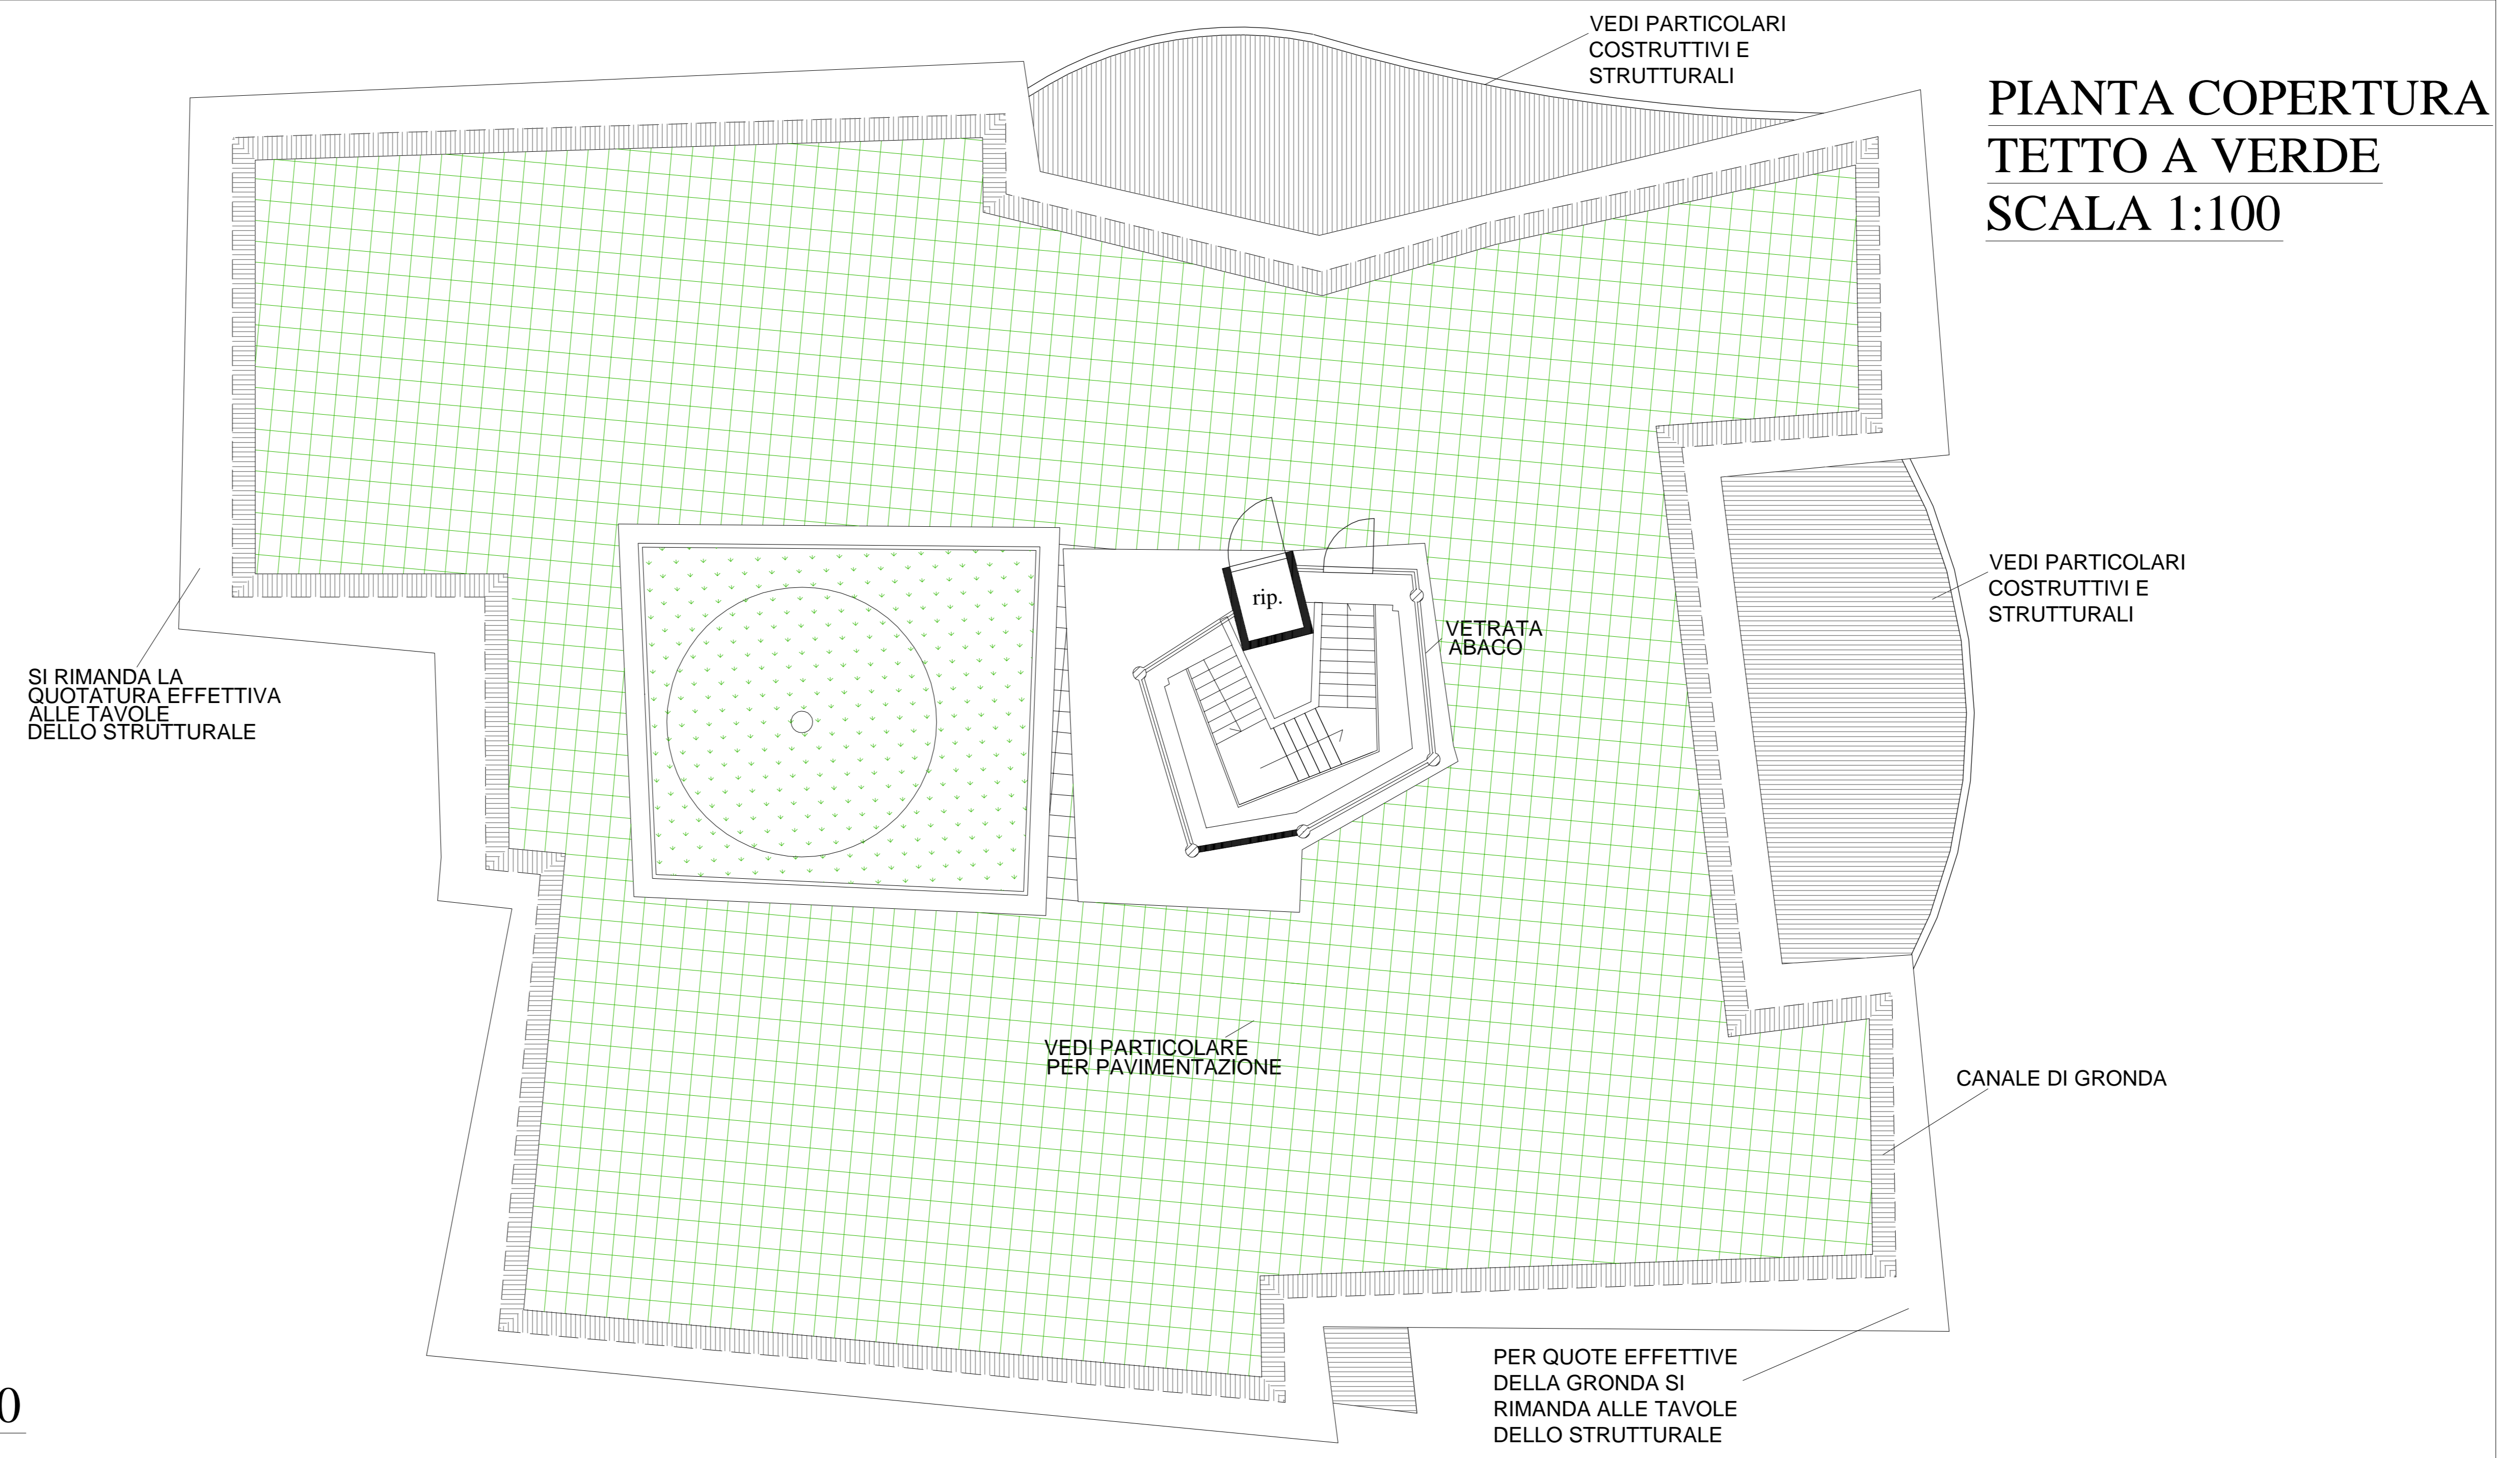

**PIANTA COPERTURA, SCALA 1:100**

