COMUNE DI PRATO

COMPLESSO SCOLASTICO DI CAFAGGIO

REALIZZAZIONE DI NUOVA SCUOLA ELEMENTARE PER 15 AULE

PROGETTO ESECUTIVO 1° LOTTO

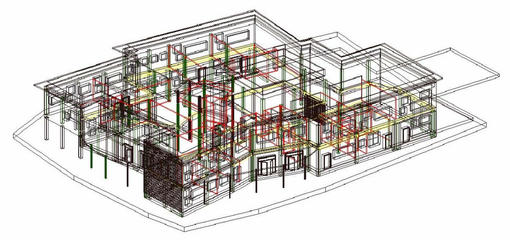

Assessore Lavori Pubblici	Enrico Giardi
Il Dirigente Servizio Edilizia Pubblica	ing. Paolo Bartalini
Progetto	arch. Francesco Procopio
Progetto strutturale	ing. Claudio Consorti
	via F. Ferrucci 232 - Prato
collaboratori	ing. Damiano Bigiali
	ing. Emanuele Del Monte
	ing. Mario Maio
	ing. Barbara Ortolani

Descrizione tavola **TRAVI PIANO PRIMO**
ARMATURA TRAVI (DA N°1001 A N°1028)

Scala 1:20 1:50

S09

DATA Gennaio 2007

Travata 1001

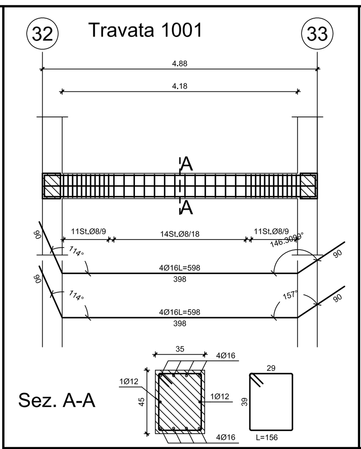

Travata 1002

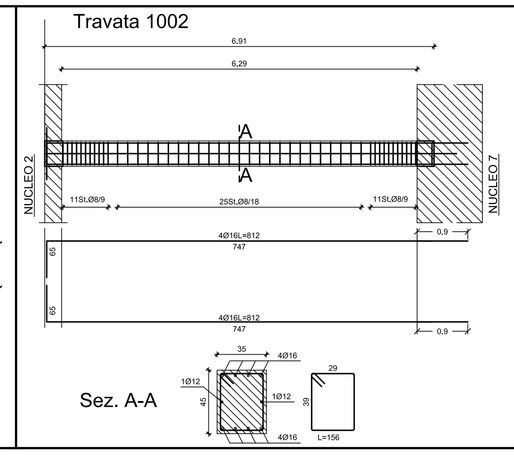

Travata 1003

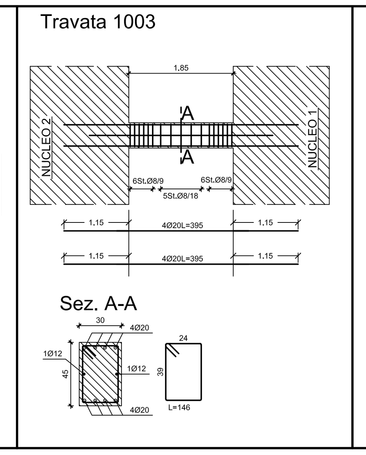

Travata 1004

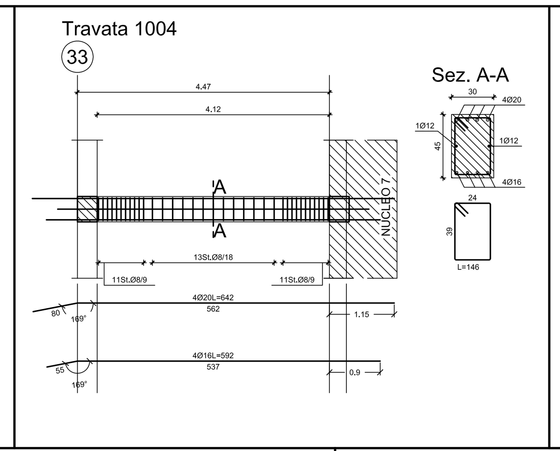

Travata 1005

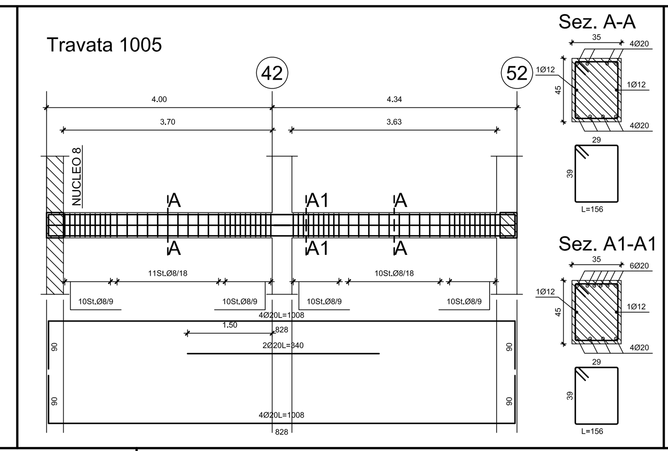

MATERIALI	
CALCESTRUZZO	C25/30
ACCIAIO PER C.A.	B450C

Caratteristiche Calcestruzzo secondo UNI EN 206-1:

Calcestruzzo C25/30	
Classe di esposizione	XC1
Classe di consistenza	S4
Copriferro in fondazione	3 cm
Copriferro in elevazione	3 cm

N.B. SOVRAPPOSIZIONE MINIMA E ANCORAGGIO FERRI ARMATURA = 56Ø

N.B. VERIFICARE LE QUOTE CON I GRAFICI ARCHITETTONICI

N.B. LE ARMATURE CON PIEGATURA NEL PIANO ORIZZONTALE SONO INDICATE CON IL RELATIVO ANGOLO

PARTICOLARE MONTAGGIO SOLAIO scala 1:20

QUOTA ESTRADOSSO SOLAIO=QUOTA ESTRADOSSO TRAVE SALVO DIVERSA INDICAZIONE

PARTICOLARE CHIUSURA STAFFE

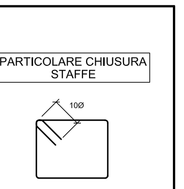

NOTA: LE LEGATURE DEVONO COLLEGARE I FERRI ORIZZONTALI

ANCORAGGIO FERRI DI PARETE Ø12 =70 CM

Travata 1007

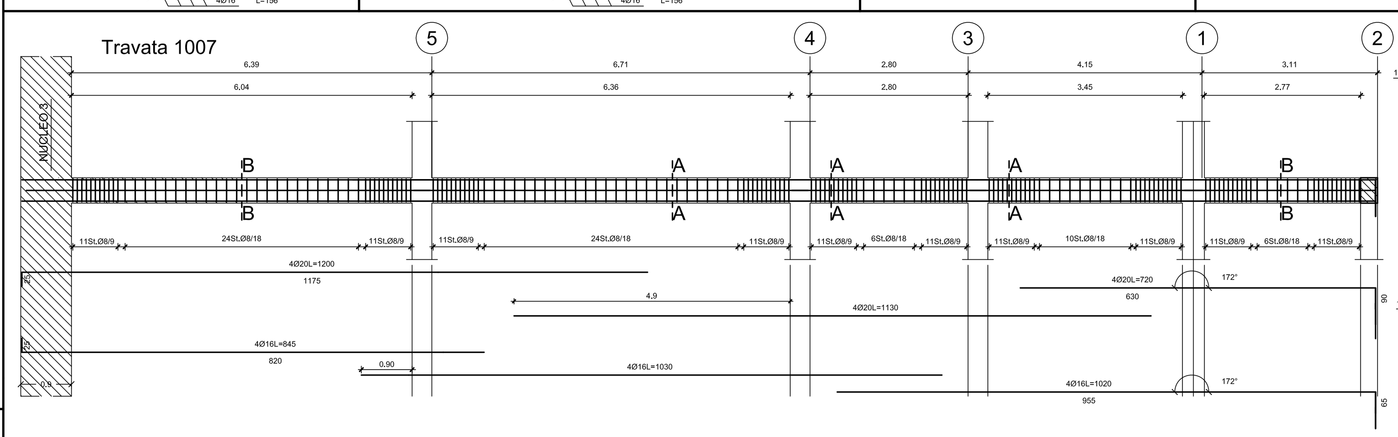

Travata 1008

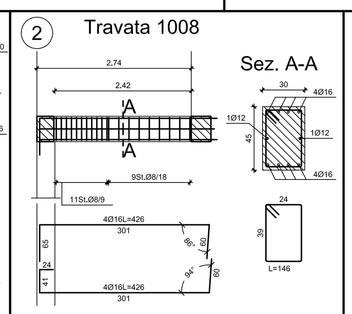

Travata 1009

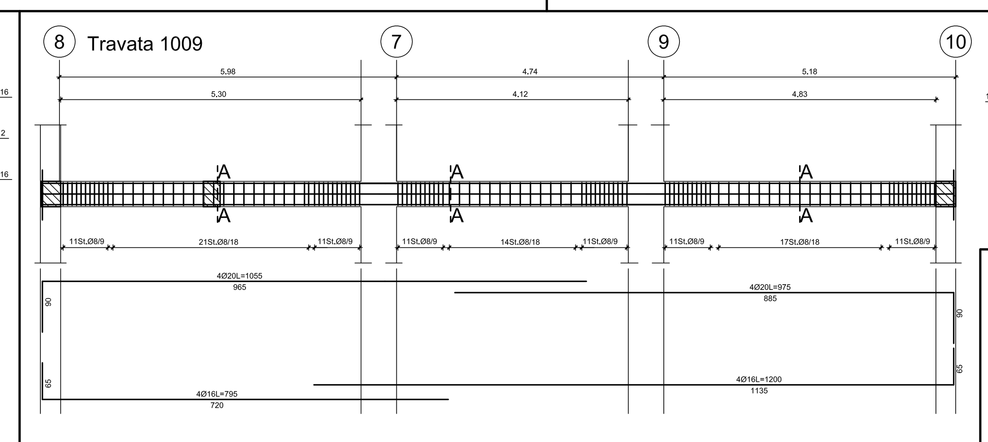

Travata 1011

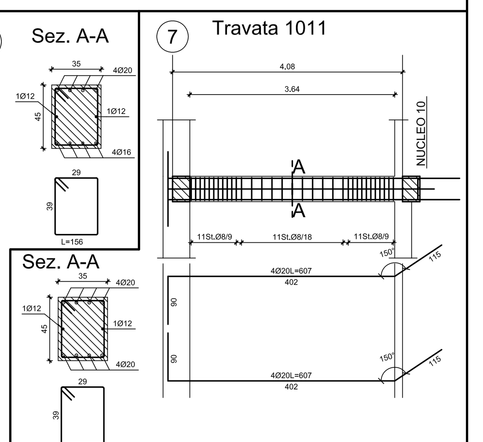

Travata 1012

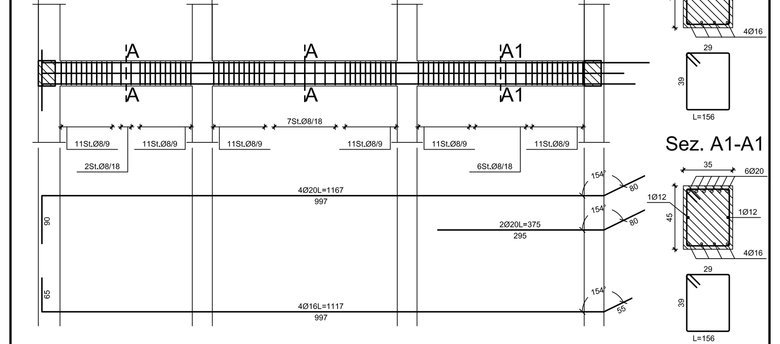

Travata 1013

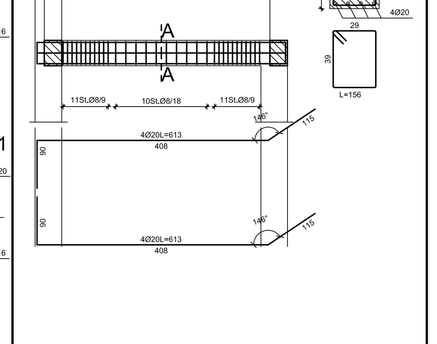

Travata 1014

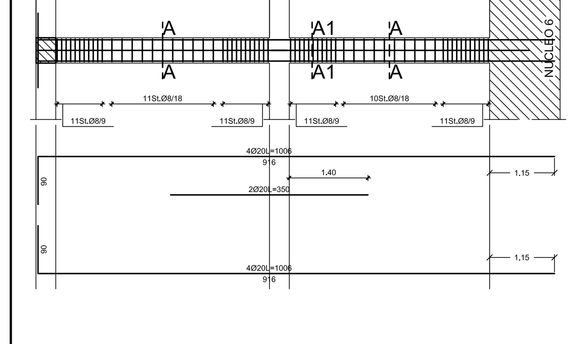

Travata 1015

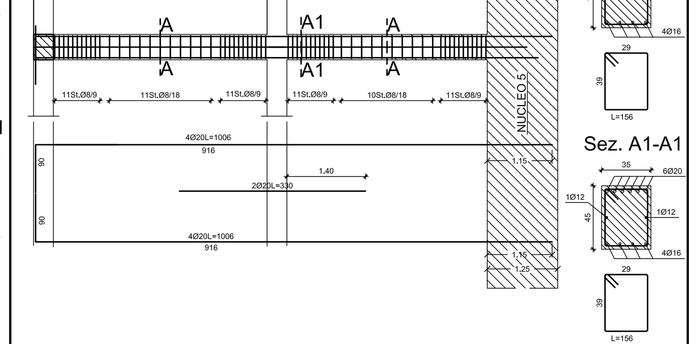

Travata 1016

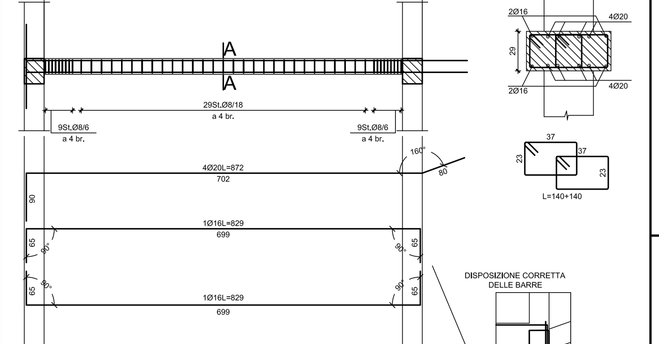

Travata 1017

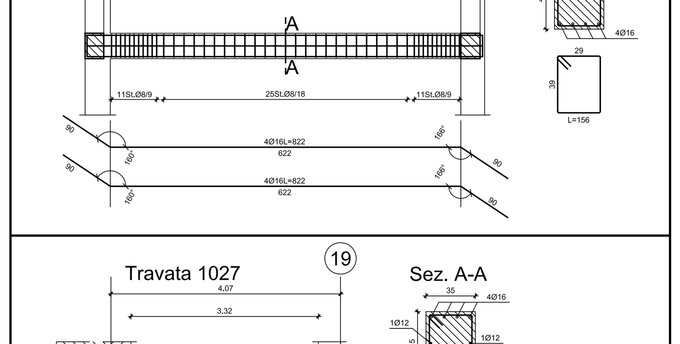

Travata 1018

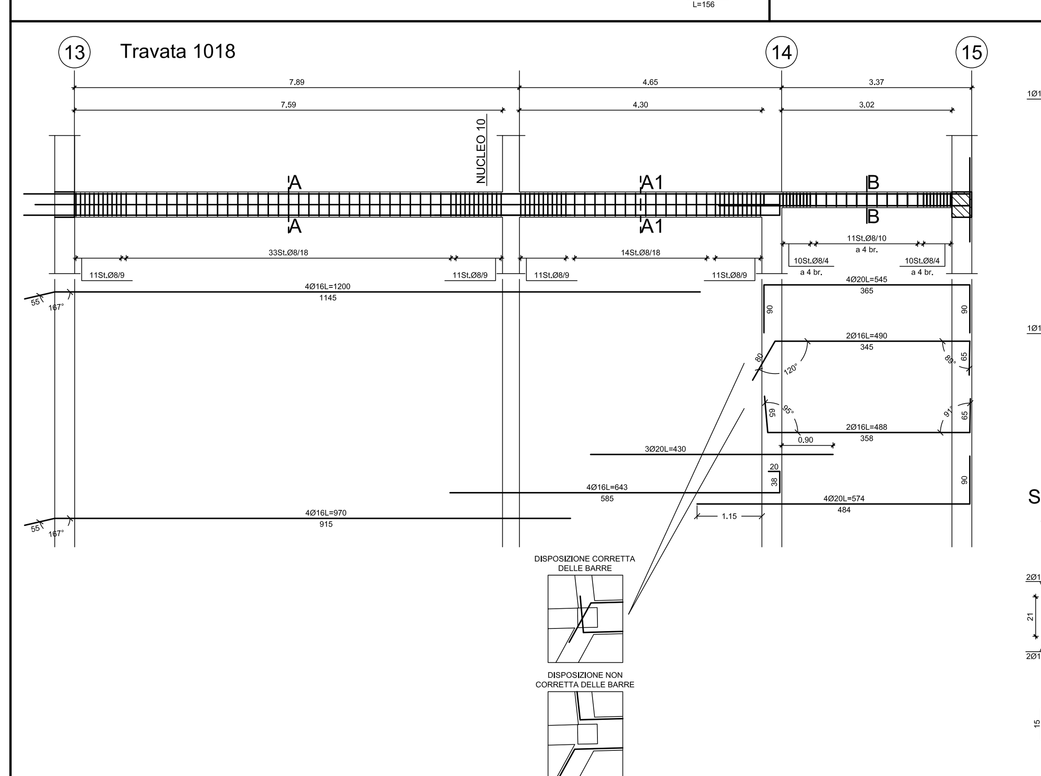

Travata 1019

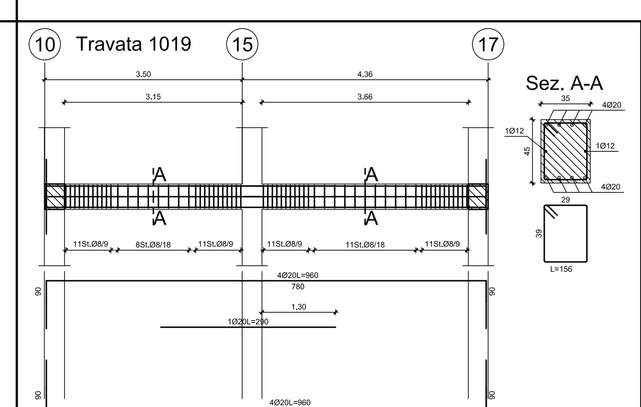

Travata 1020

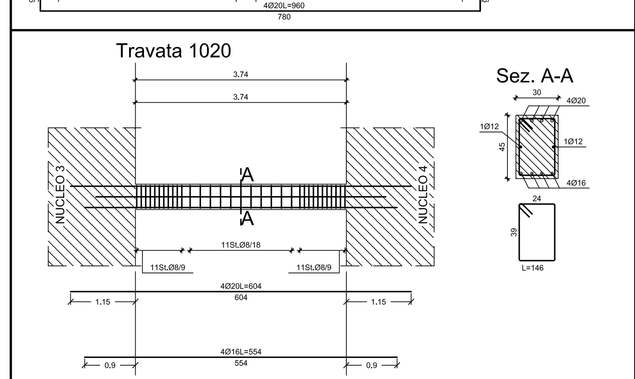

Travata 1023

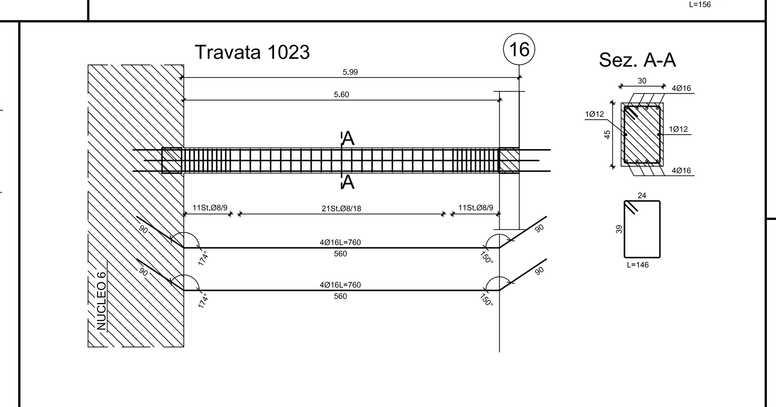

Travata 1025

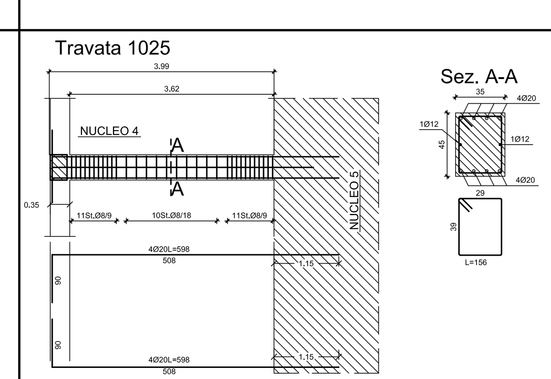

Travata 1026

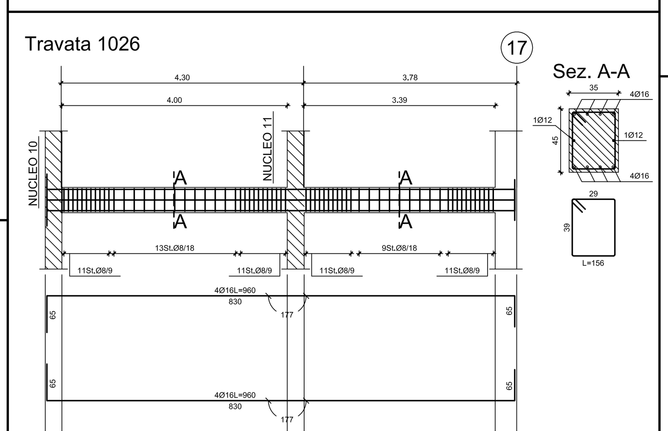

Travata 1027

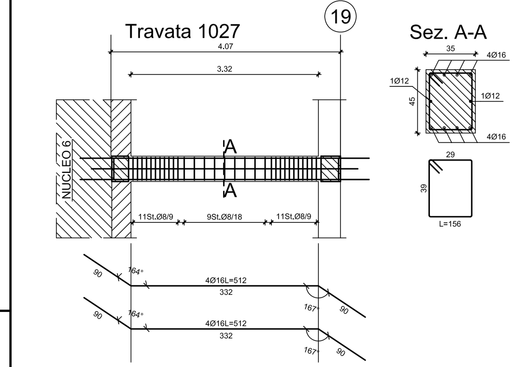
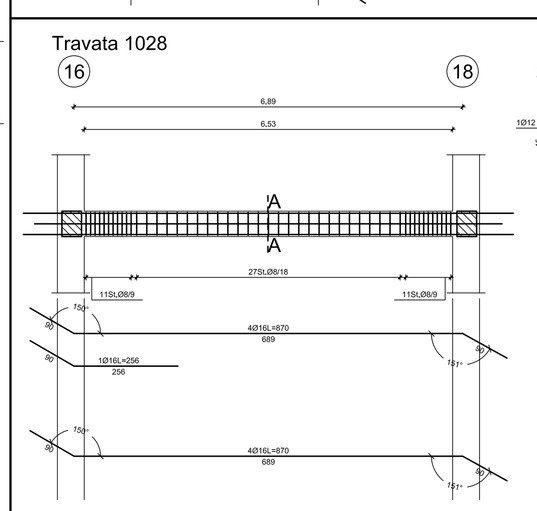
Travata 1028