COMUNE DI PRATO

COMPLESSO SCOLASTICO DI CAFAGGIO

REALIZZAZIONE DI NUOVA SCUOLA ELEMENTARE PER 15 AULE

PROGETTO ESECUTIVO 1° LOTTO

Assessore Lavori Pubblici — Enrico Giardi

Il Dirigente Servizio Edilizia Pubblica — ing. Paolo Bartalini

Progetto — arch. Francesco Procopio

Progetto strutturale — ing. Claudio Consorti
via F. Ferrucci 232 - Prato

collaboratori — ing. Damiano Bigiadi, ing. Emanuele Del Monte, ing. Mario Malo, ing. Barbara Ortolani

Descrizione tavola **TRAVI PIANO PRIMO**
ARMATURA TRAVI (DA N°1031 A N°1066)

Scala 1:20 1:50

S10

DATA — Gennaio 2007

MATERIALI	
CALCESTRUZZO	C25/30
ACCIAIO PER C.A.	B450C
Caratteristiche Calcestruzzo secondo UNI EN 206-1:	
Calcestruzzo C25/30	
Classe di esposizione	XC1
Classe di consistenza	S4
Copriferro in fondazione	3 cm
Copriferro in elevazione	3 cm

PARTICOLARE CHIUSURA STAFFE

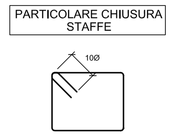

NOTA: LE LEGATURE DEVONO COLLEGARE I FERRI ORIZZONTALI

FERRI TRASVERSALI

LEGATURA

PARTICOLARE MONTAGGIO SOLAIO scala 1:20

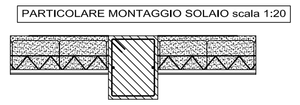

QUOTA ESTRADOSSO SOLAIO=QUOTA ESTRADOSSO TRAVE SALVO DIVERSA INDICAZIONE
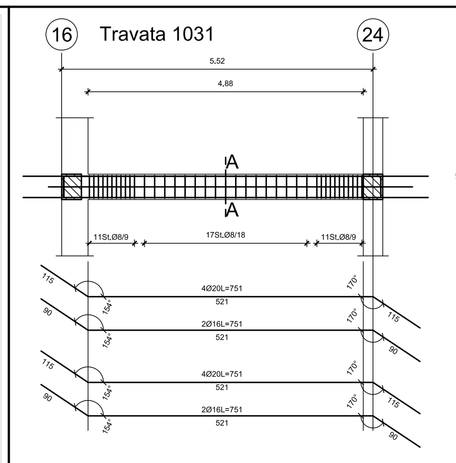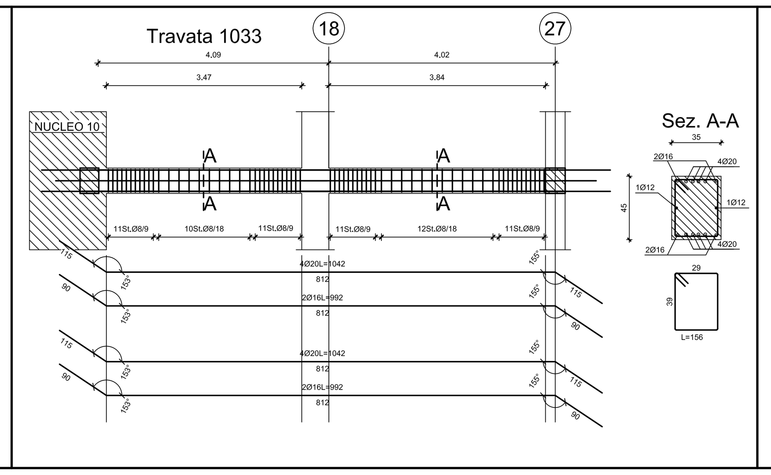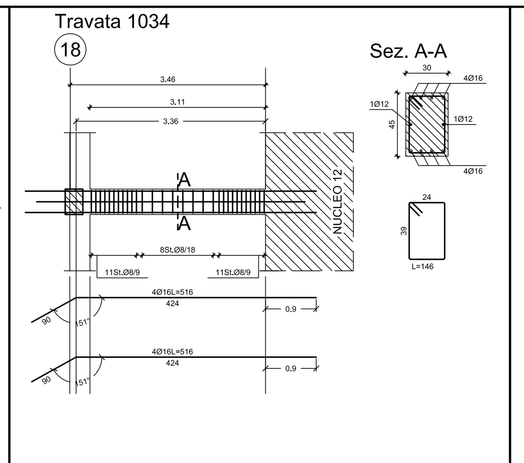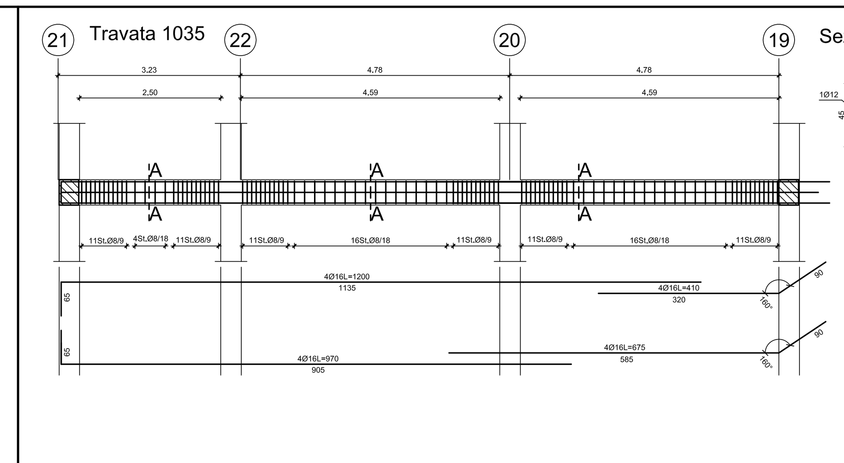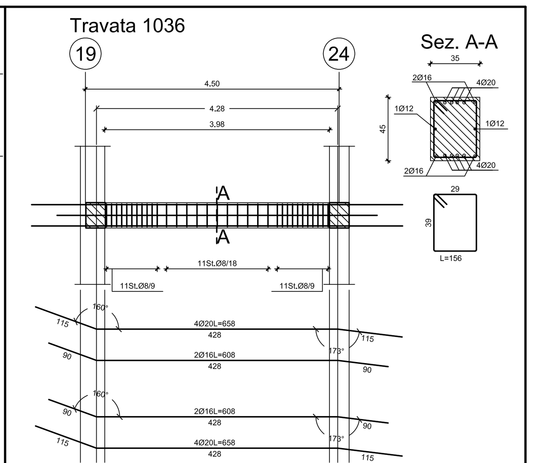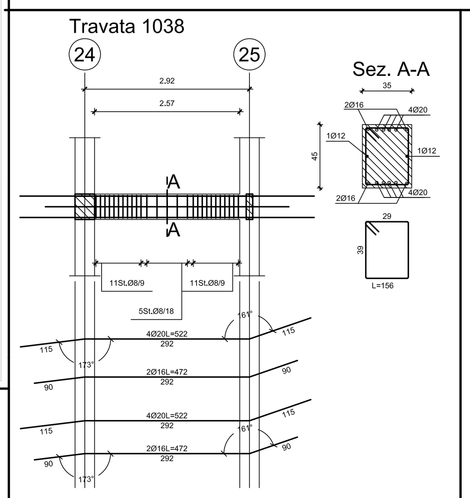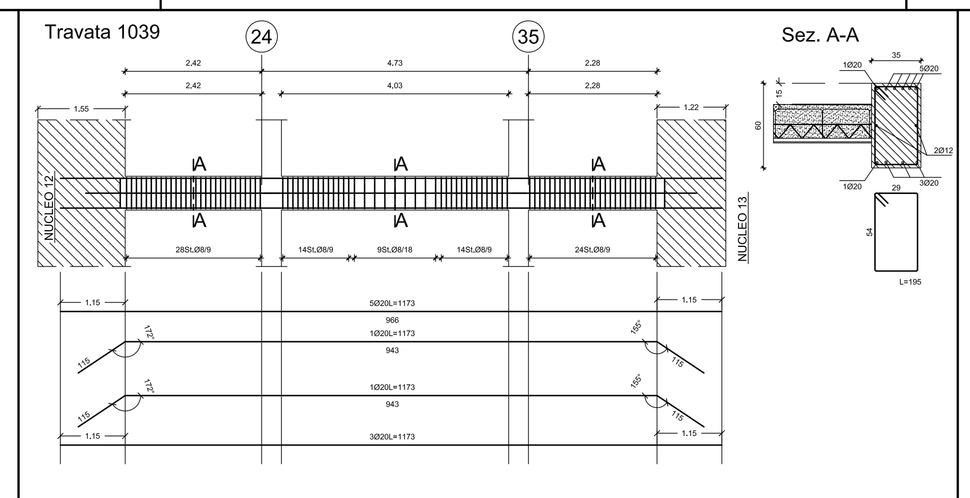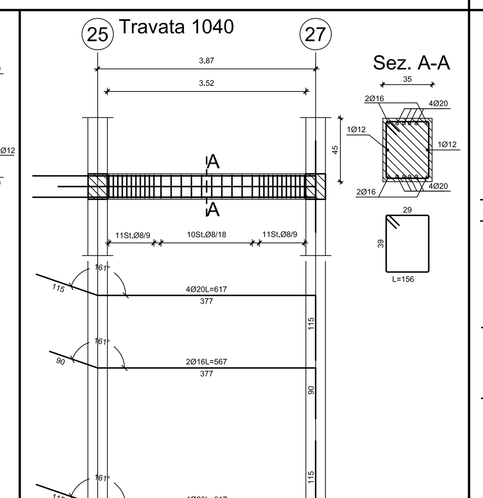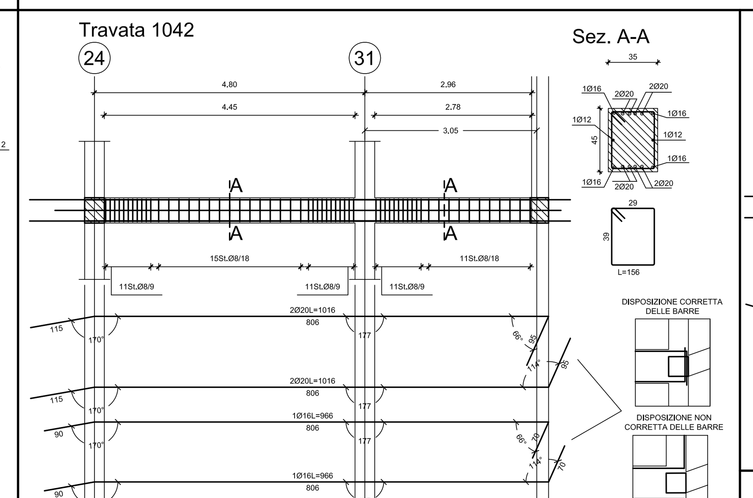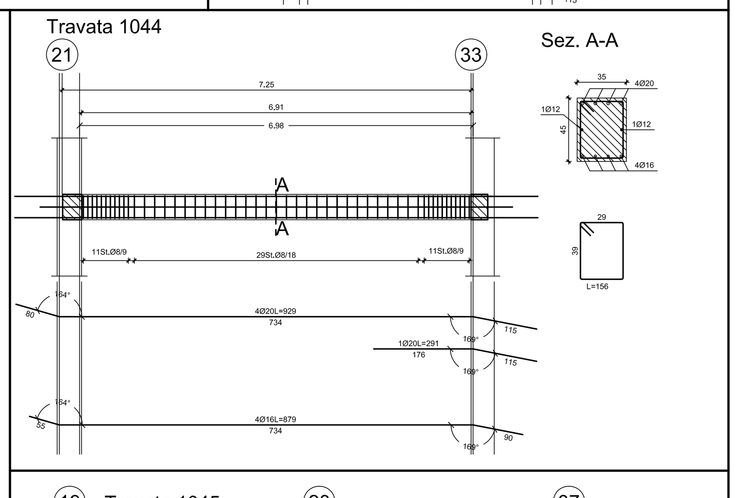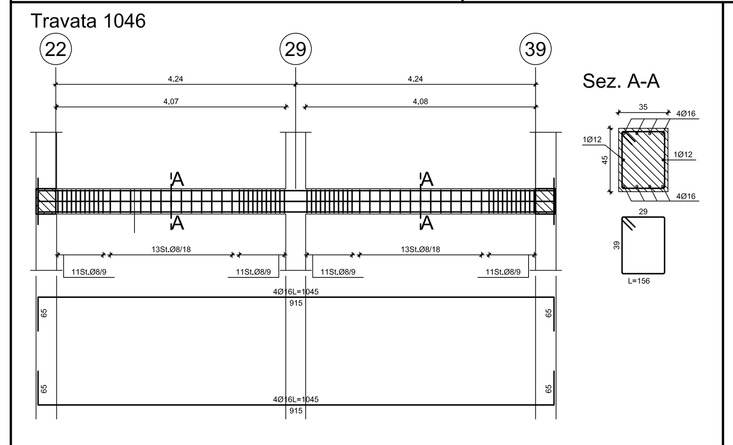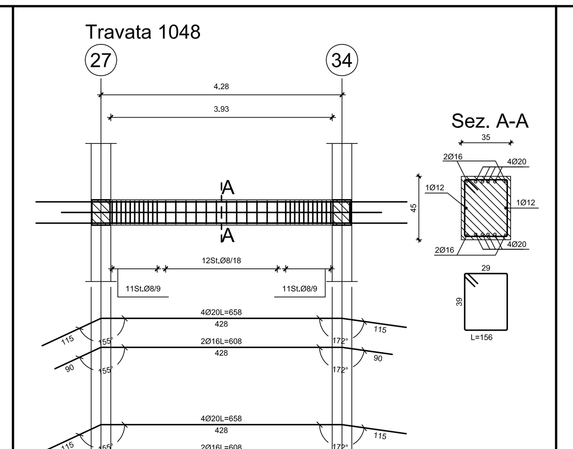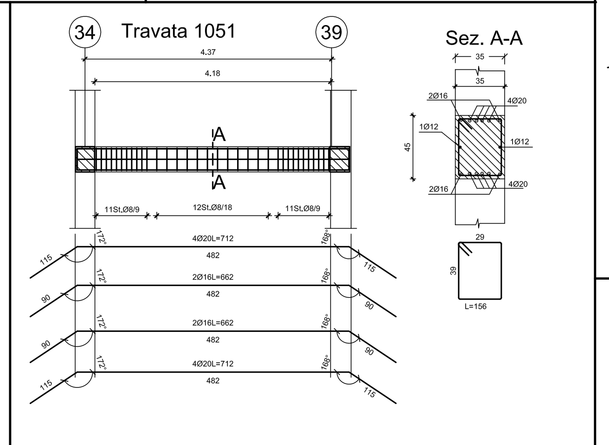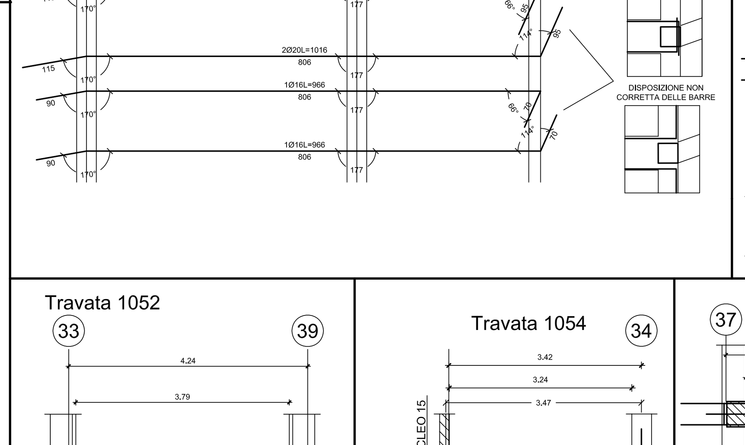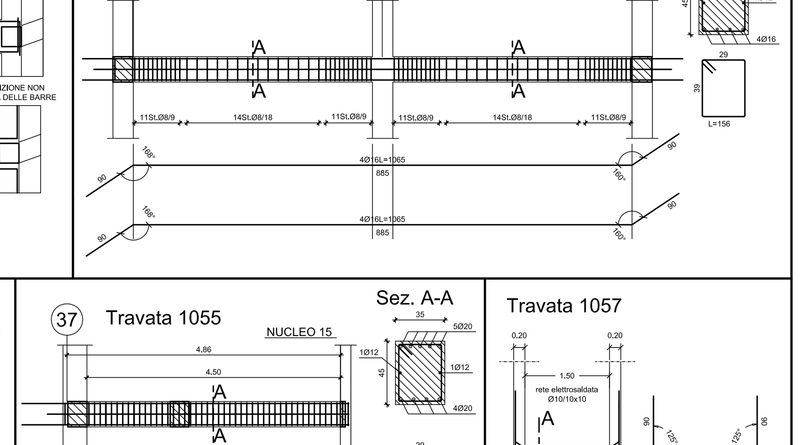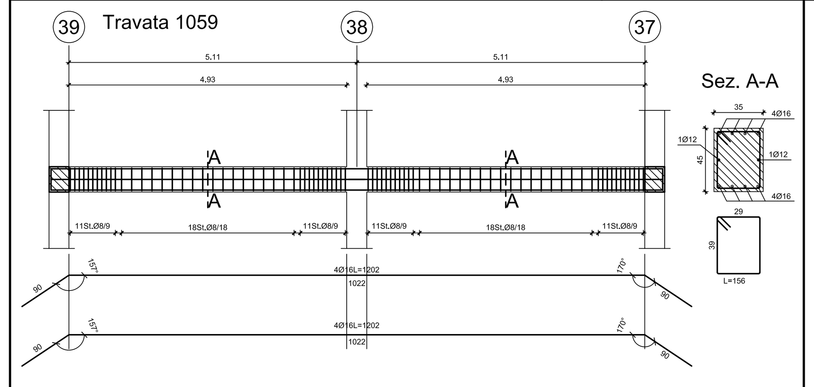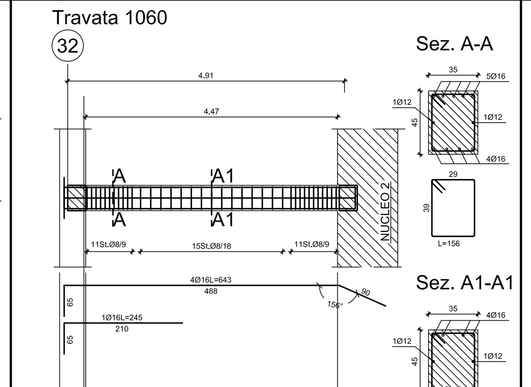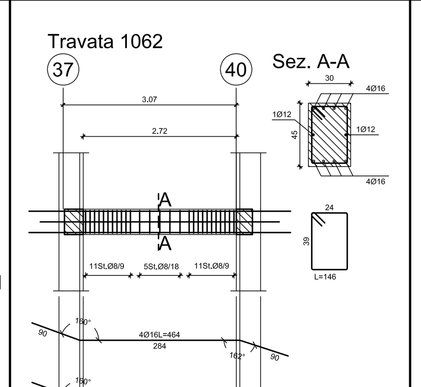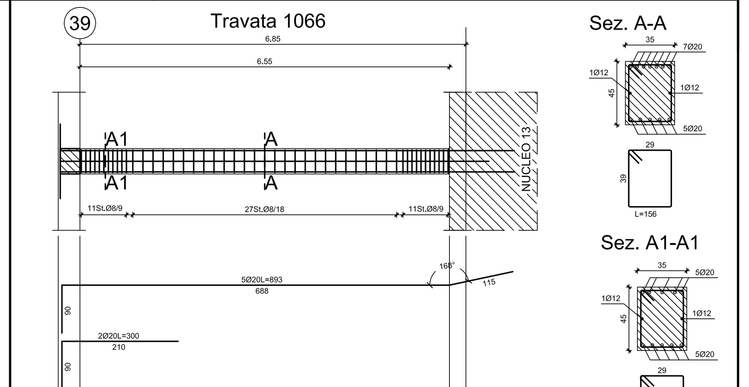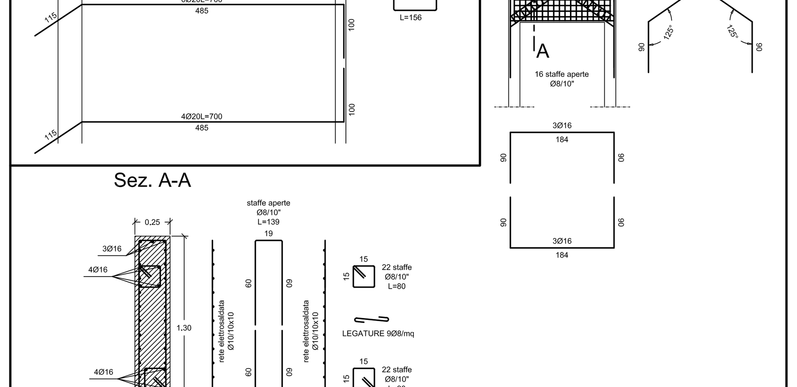
N.B. SOVRAPPOSIZIONE MINIMA E ANCORAGGIO FERRI ARMATURA = 56Ø
N.B. VERIFICARE LE QUOTE CON I GRAFICI ARCHITETTONICI
N.B. LE ARMATURE CON PIEGATURA NEL PIANO ORIZZONTALE SONO INDICATE CON IL RELATIVO ANGOLO