


COMUNE DI PRATO
COMPLESSO SCOLASTICO DI CAPPAGGIO
REALIZZAZIONE DI NUOVA SCUOLA ELEMENTARE PER 15 AULE
PROGETTO ESECUTIVO 1° LOTTO

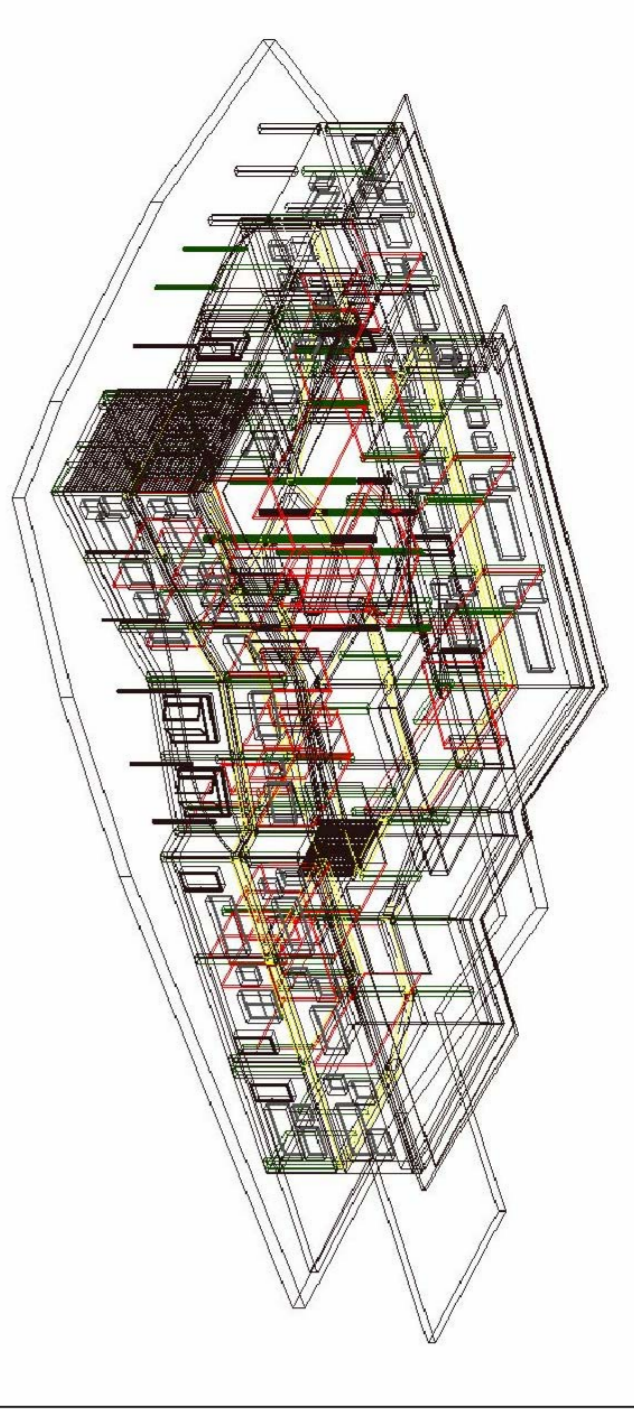


Assessorato Lavori Pubblici
 Il Dirigente Servizi Edilizia Pubblica
Ing. Paolo Barattini
 arch. Francesco Piccopio
 Ing. Claudio Consorti
 collaboratori:
 Ing. Mario Manno
 Ing. Stefano Vignelli

Ento Gardi
 Scala
 1/200
 1/700
S19

DATA Gennaio 2007

MATERIALI	
CALCESTRUZZO	C25/30
ACCIAIO PER C.A.	B450C


PARTICOLARE DIMENSIONI
 STAMPE

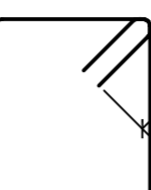

NOTA: LE LEGATURE DEVONO COLLEGARE I FERRI ORIZZONTALI
 ZIGZAG INDICAZIONE

N.B. SOVRAPPOSIZIONE MINIMA E ANCORAGGIO FERRI ARMATURA = 56D
 N.B. VERIFICARE LE QUOTE CON I GRAFICI ARCHITETTONICI
 N.B.: NEI PIASTRI INDICATI DA (*) AGGIUNGERE UNA STAFFA Ø8 IN CORRISPONDENZA DEI NODI TRAVE-PIASTRO

QUOTE SOMMITA' PIASTRI CIRCOLARI 1:500

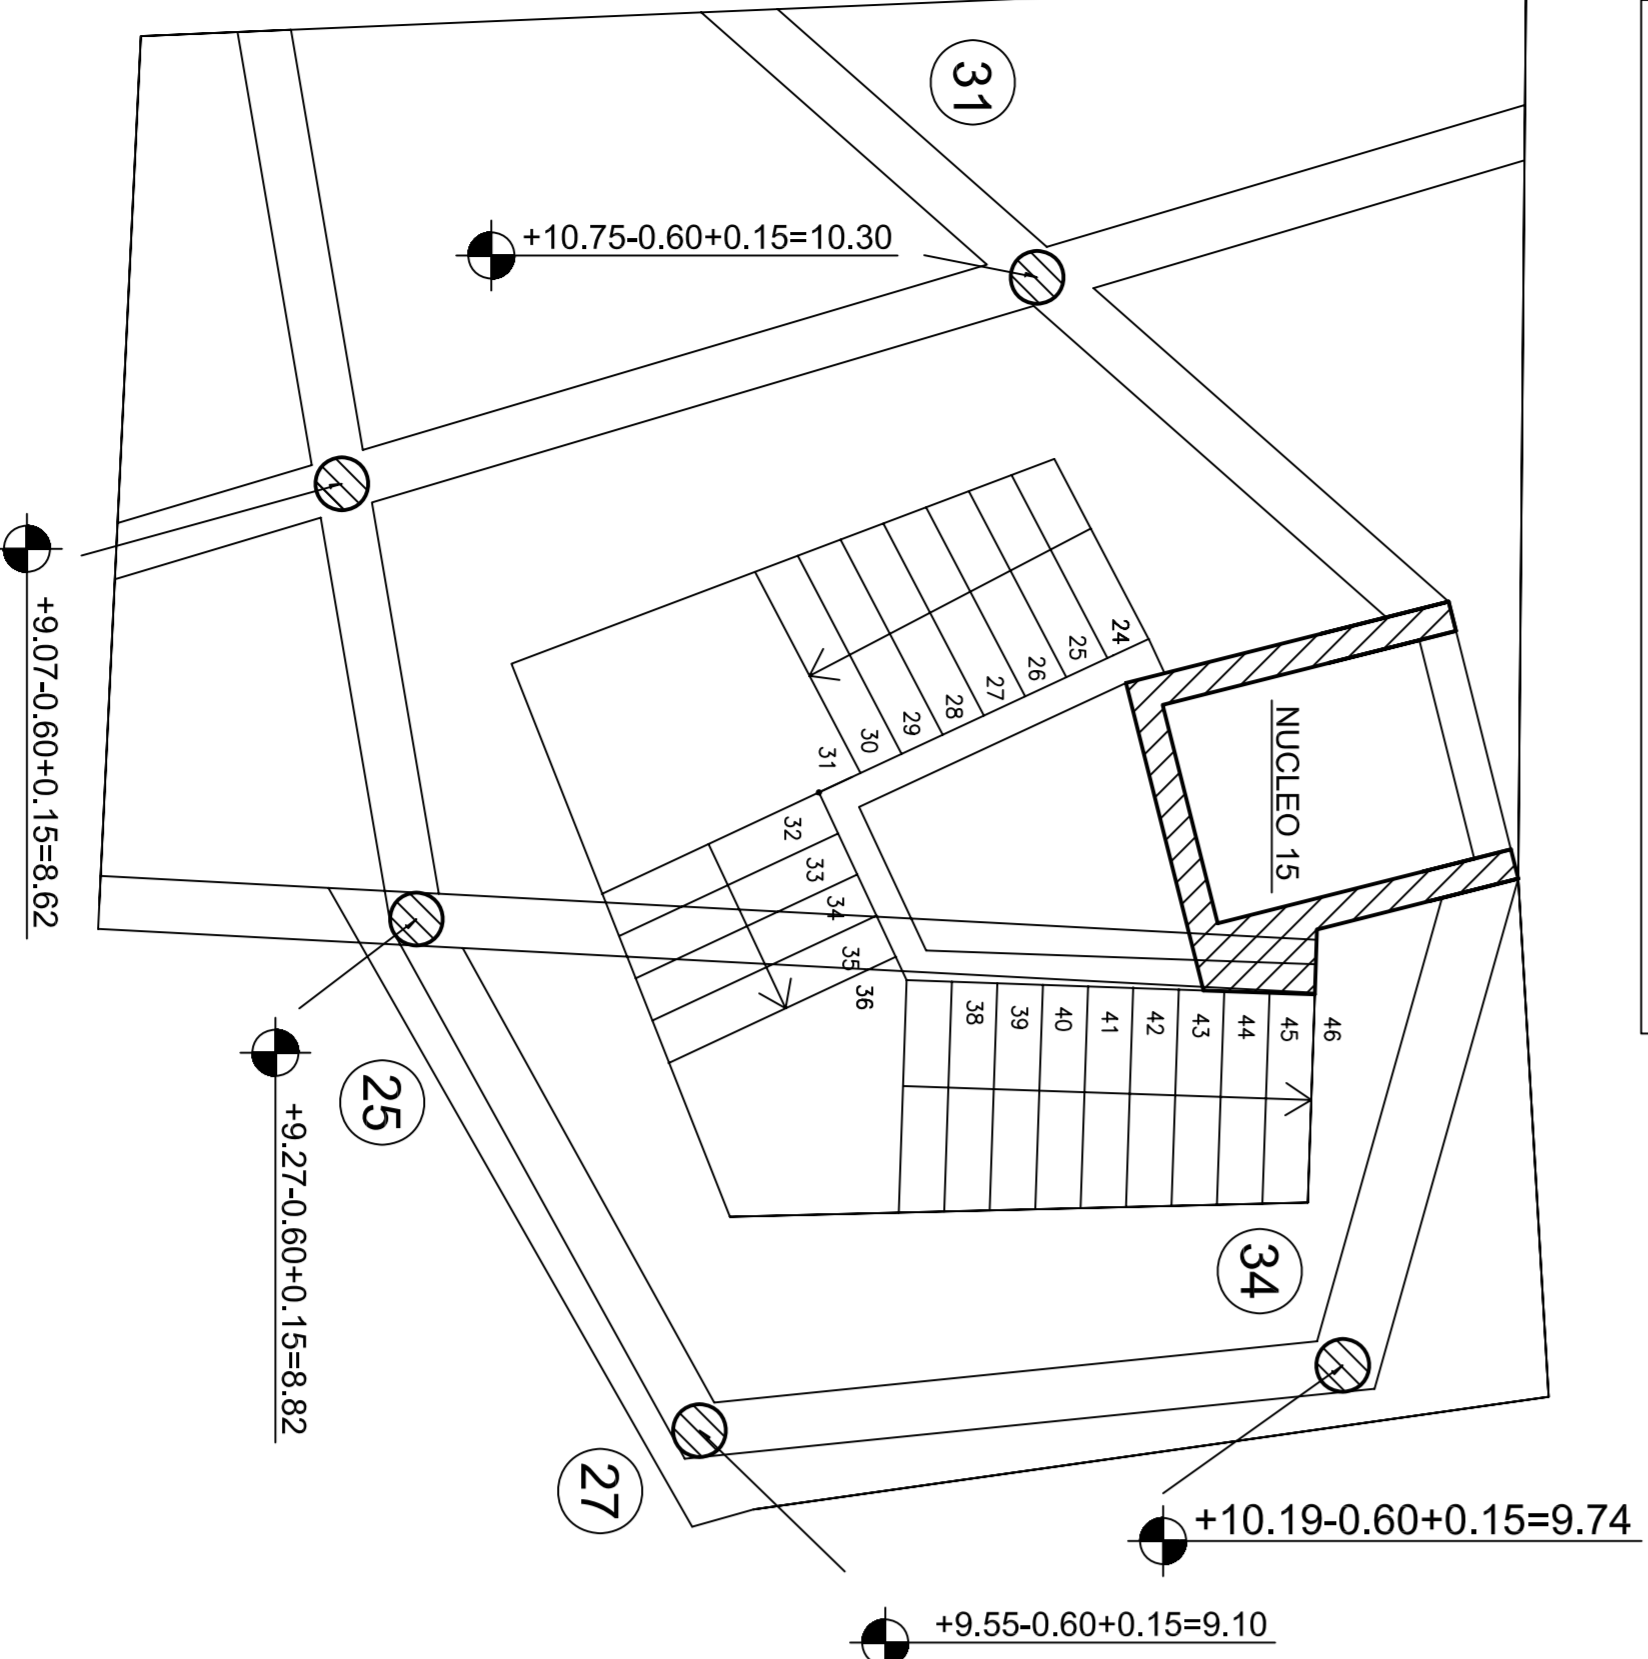


LE QUOTE SONO RIFERITE ALLA SOMMITA' DEI PIASTRI
 NOTA- PER PASSARE DALLE QUOTE RIPORTATE NELLA TAVOLA DELLA SOLETTA (RIFERITE ALL'INTRADOSSO DELLA SOLETTA) A QUELLE INDICATE PER LA SOMMITA' DEI PIASTRI CIRCOLARI OCCORRE:
 1) TOGLIERE 80 CM PER IN DIFFERENTE POSIZIONAMENTO DELLO +0.00 ASSOLUTO;
 2) AGGIUNGERE 15 CM (ALTEZZA SOLETTA).

N.B.: LA QUOTA +0.00 E' SULLA TESTA DELLE TRAVI DI FONDAZIONE (COINCIDENTE CON LA QUOTA DEL SOLAIO DEL PIANO TERRENO AL GREZZO)

PIA. 31 (**)	PIA. 32 (**)	PIA. 33 (**)	PIA. 34 (**)	PIA. 35 (**)	PIA. 37 (**)	PIA. 38 (**)	PIA. 39 (**)	PIA. 40 (**)
Sez. a quota 10.00 RIPRESE Pia. 1: 1.0000 (0.00 x 1.50) x 1.50 Pia. 2: 1.0000 (0.00 x 1.50) x 1.50	Sez. a quota 8.95 RIPRESE Pia. 1: 1.0000 (0.00 x 1.50) x 1.50 Pia. 2: 1.0000 (0.00 x 1.50) x 1.50	Sez. 




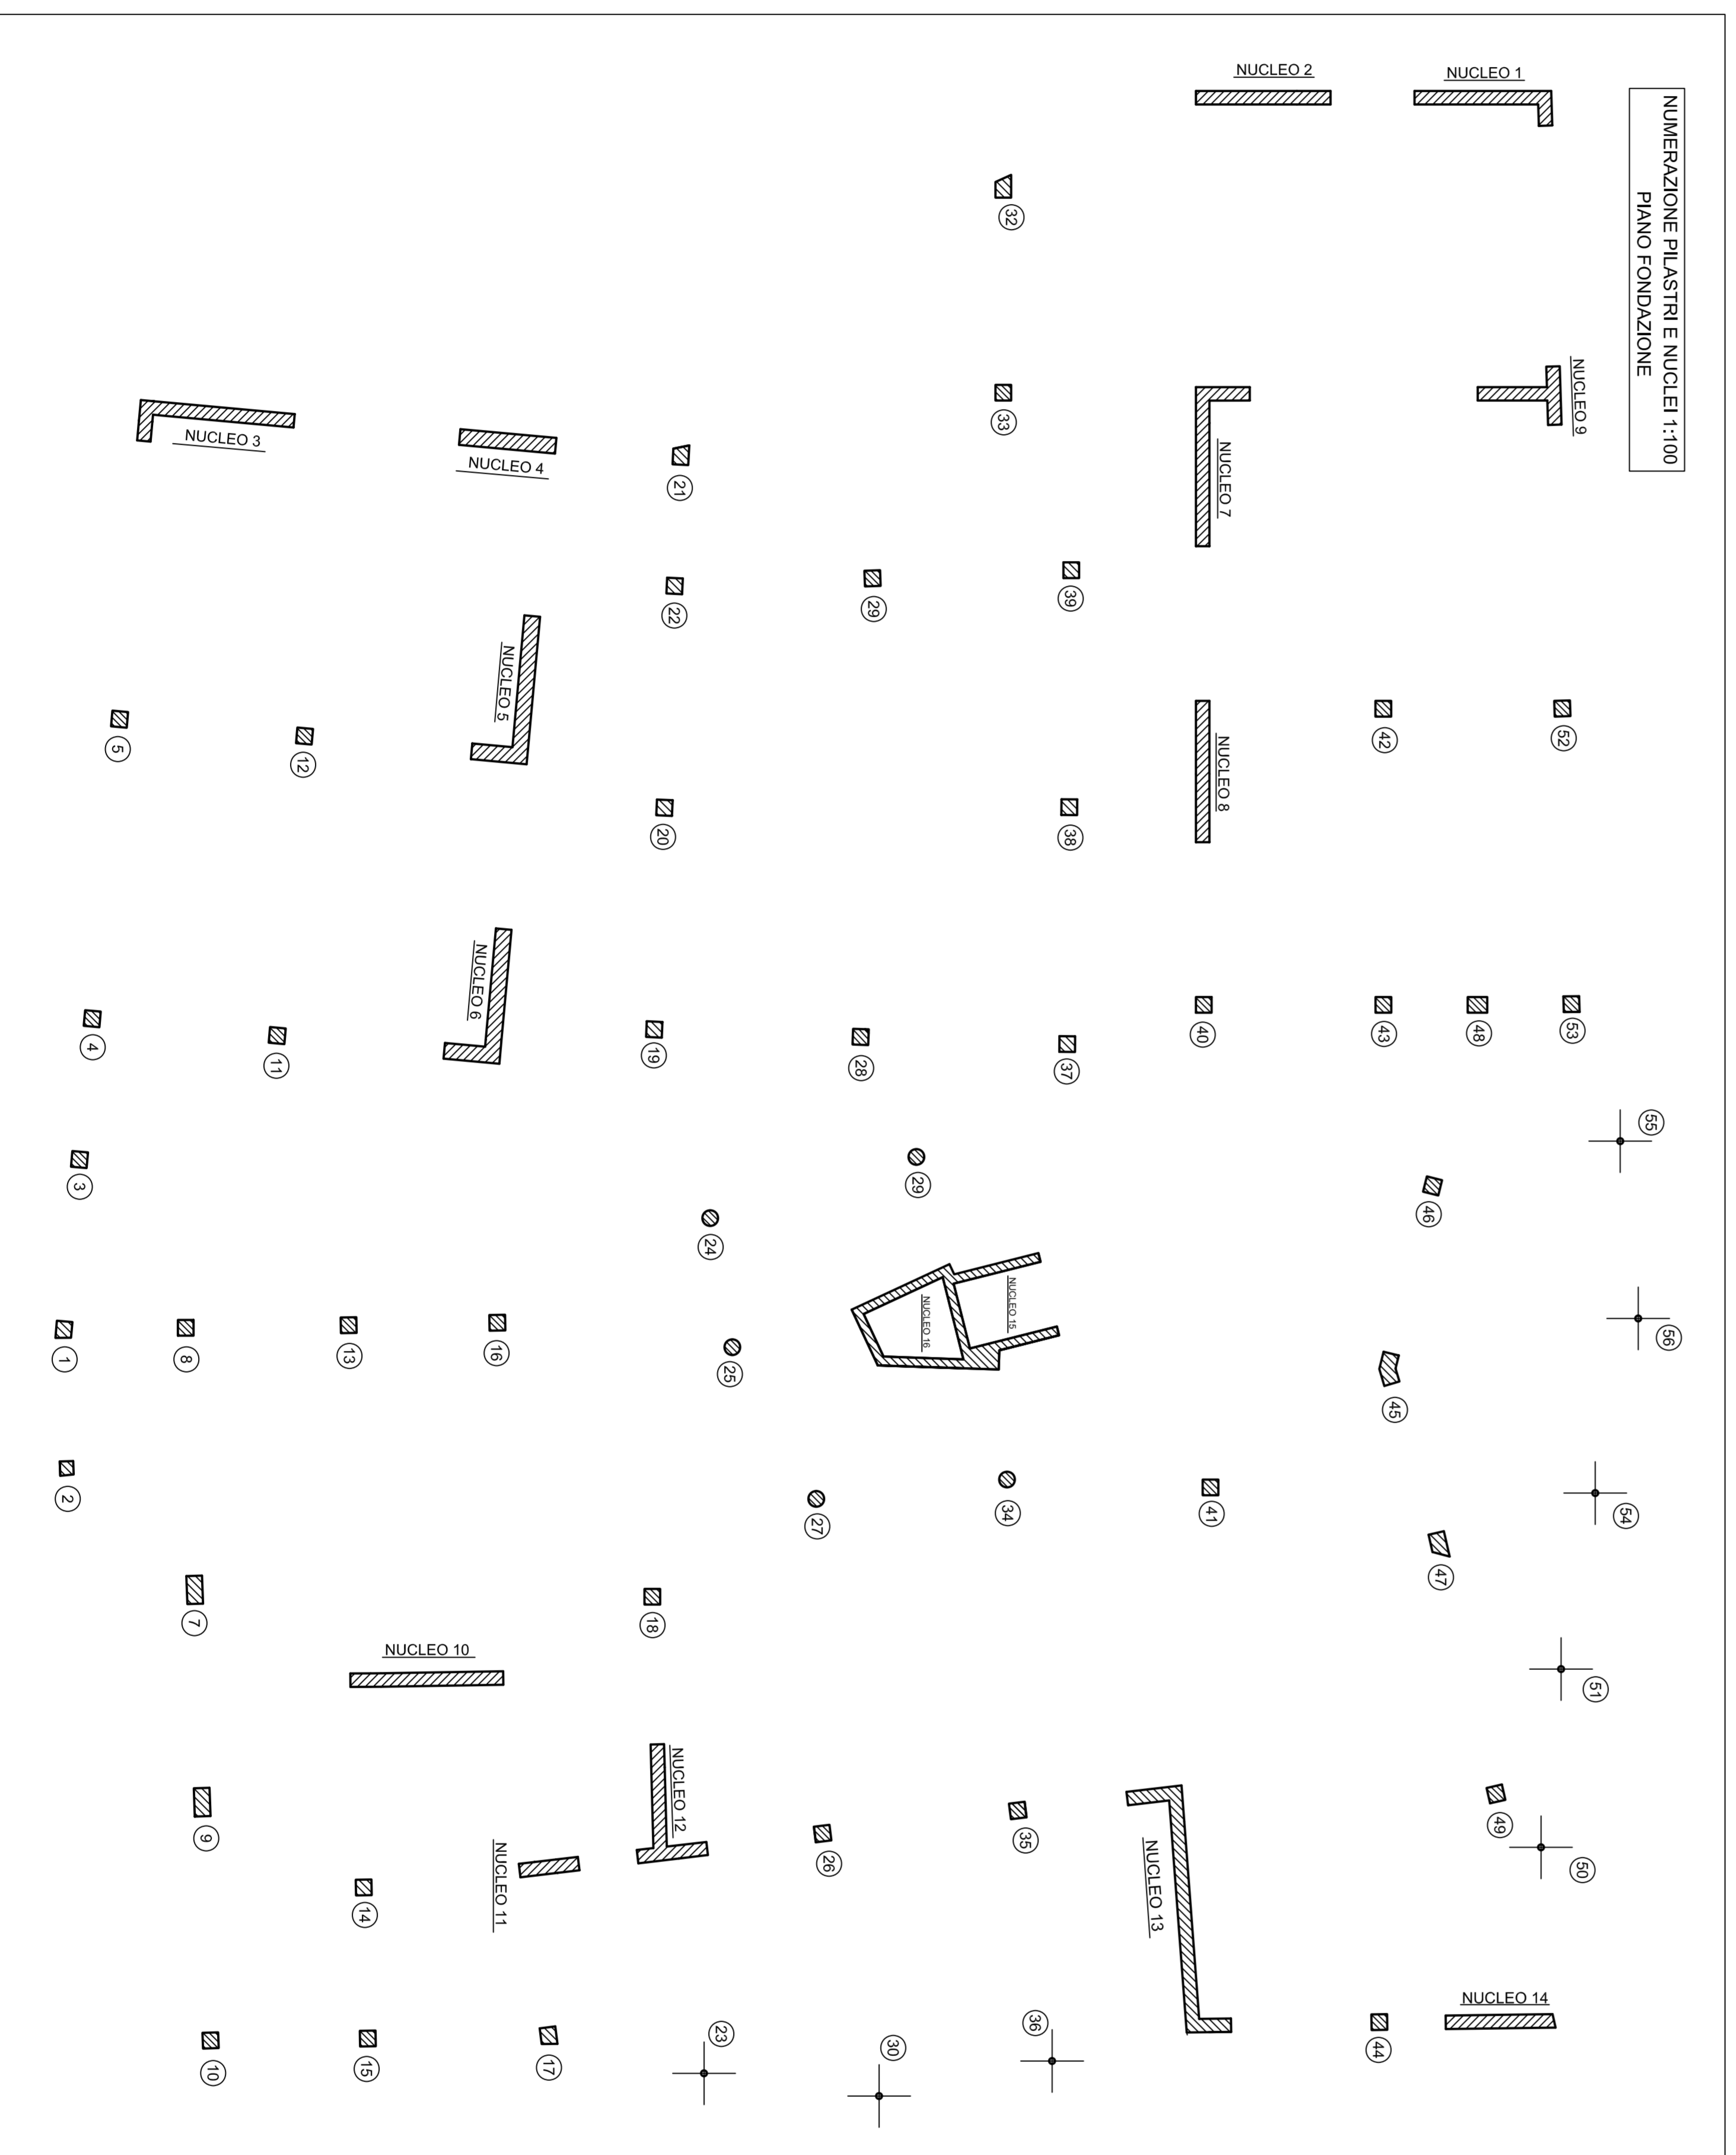

SCHEMA DI RIFERIMENTO PER FERRI PIASTRI
 -scala 1:50-

