
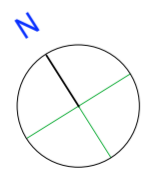


PIANTA PIANO TERRA

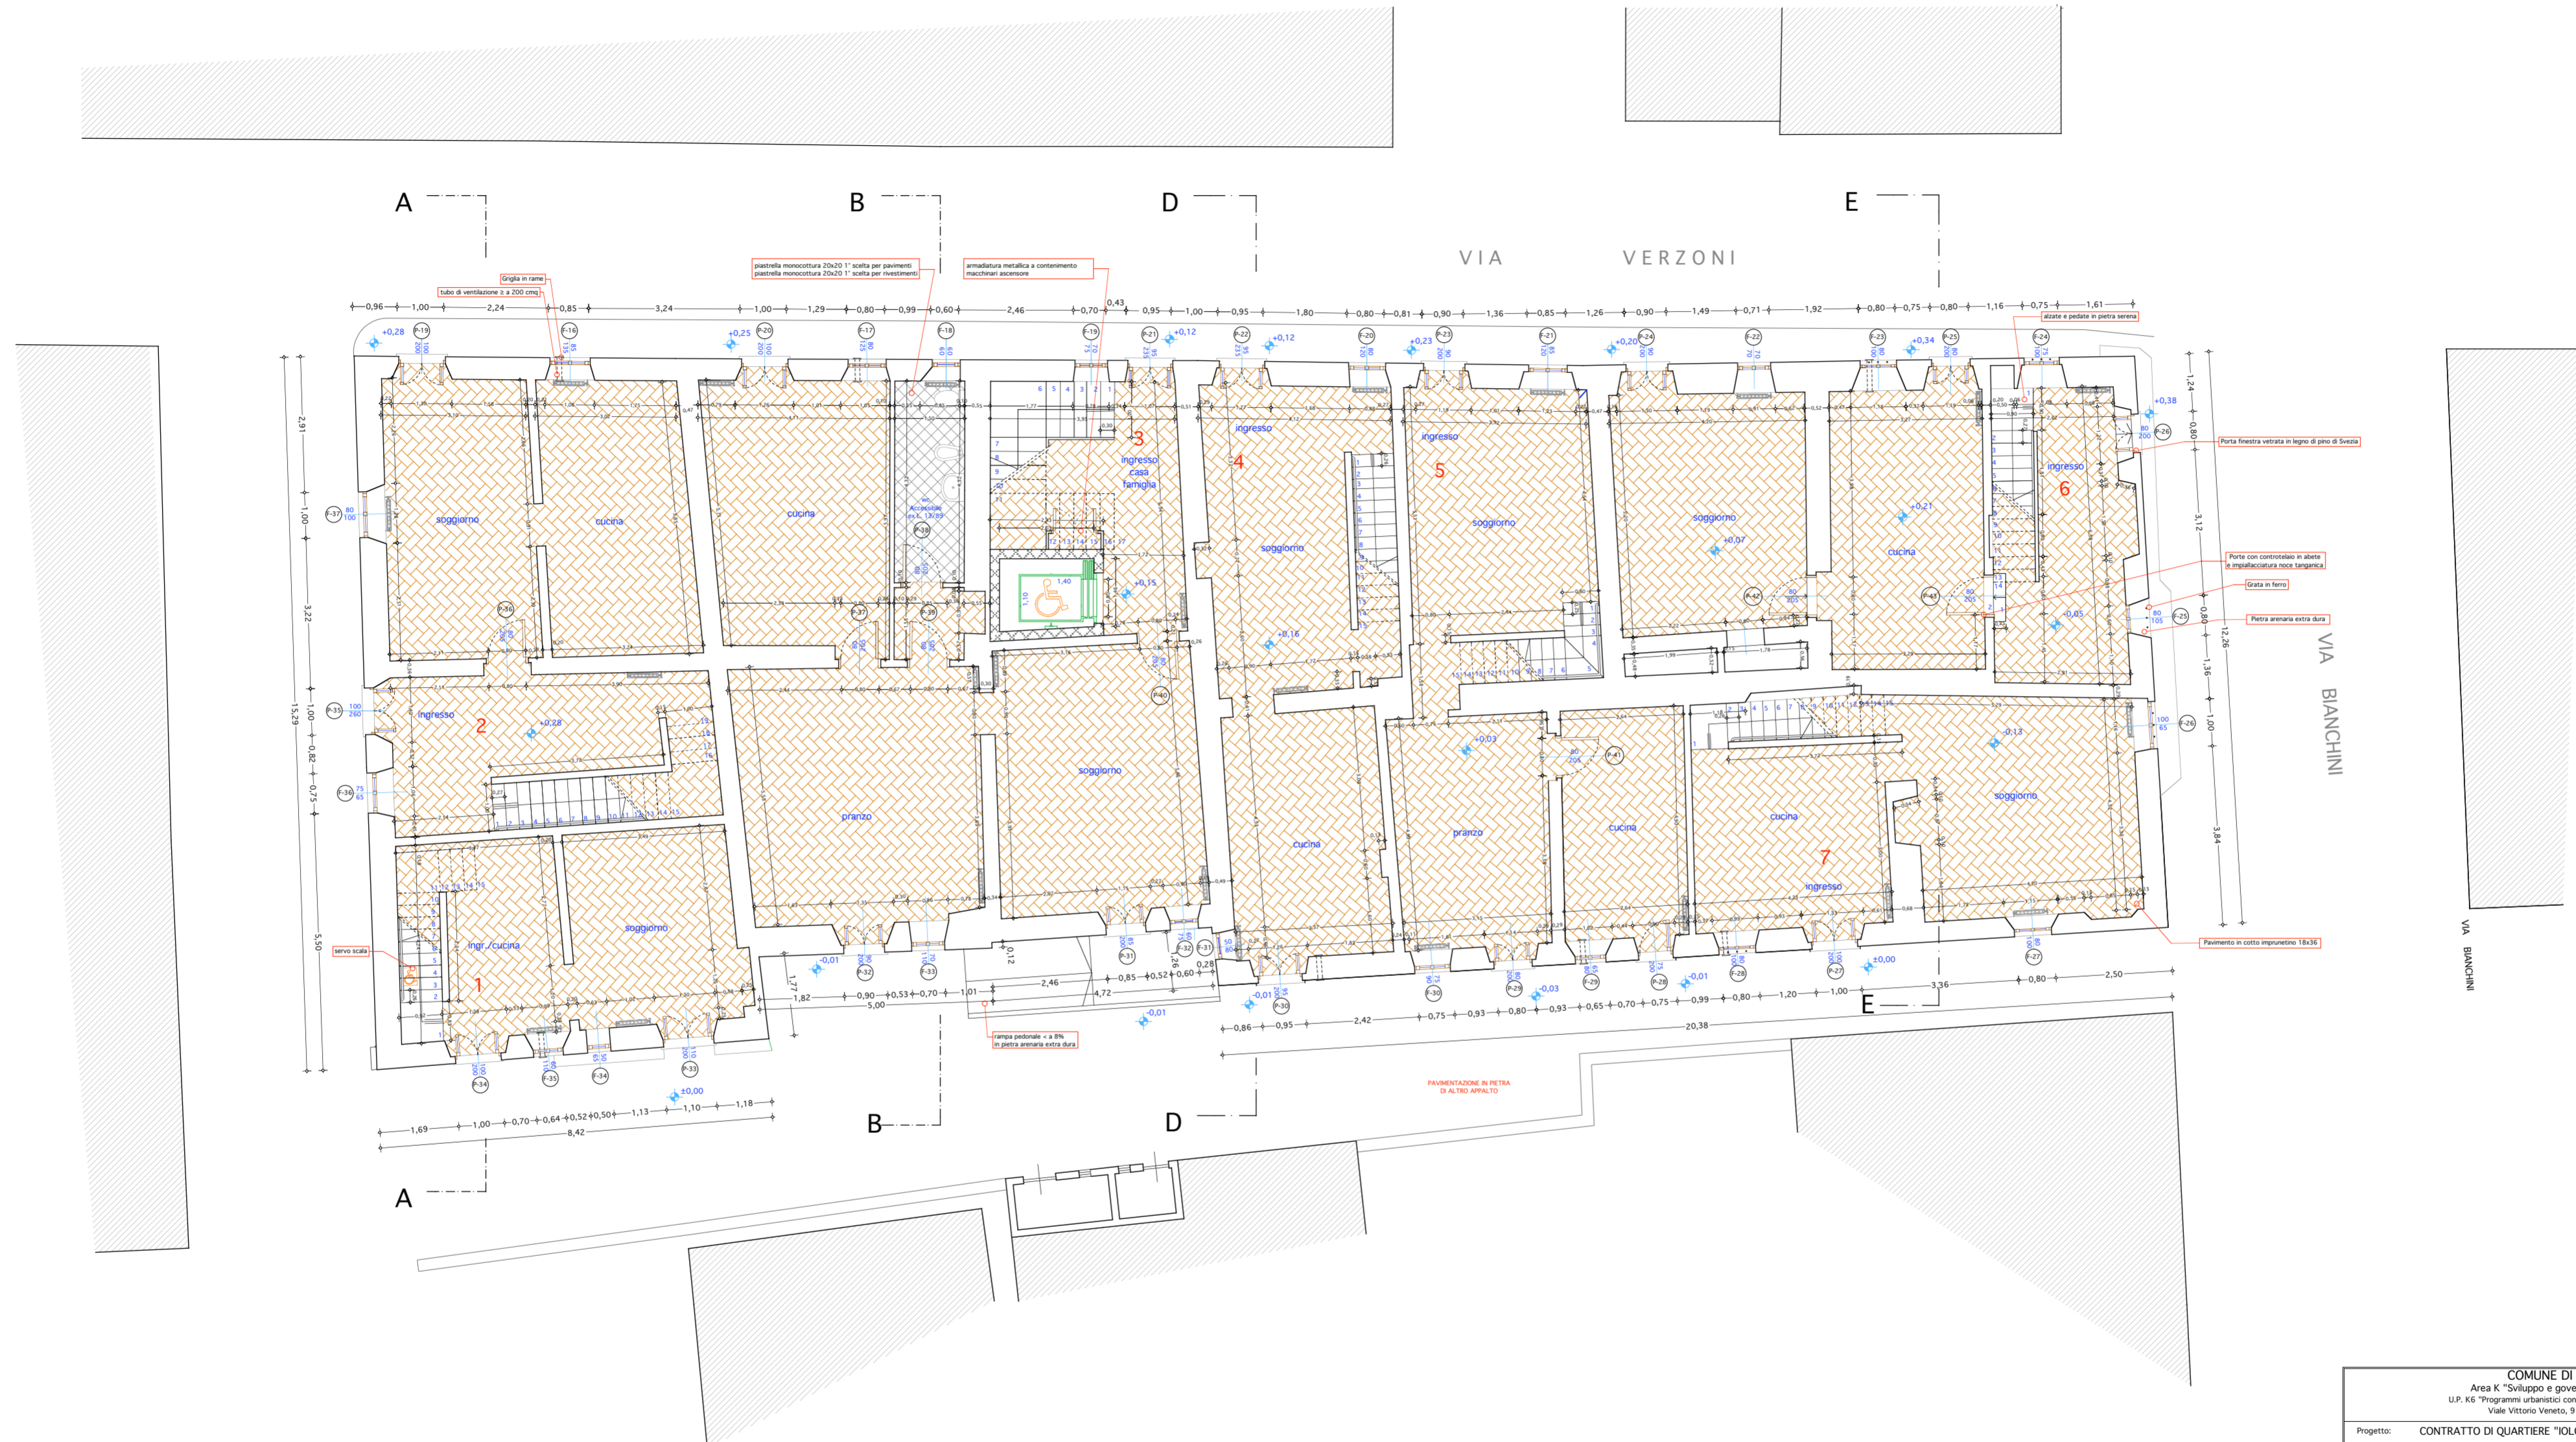

COMUNE DI PRATO Area K "Sviluppo e governo del territorio" U.P. K6 "Programmi urbanistici con finanziamenti straordinari" Viale Vittorio Veneto, 9 - 59100 PRATO		
Progetto: CONTRATTO DI QUARTIERE "IOLO - GARDUNA" - Progettazione esecutiva RIQUALIFICAZIONE EDILIZIA DEGLI IMMOBILI "IL CASONE" E CASE A SCHERA DI PIAZZA VERZONI		
Oggetto: PROGETTO - IL CASONE PIANTE PIANO TERRA		
URBAN S.p.A. Viale V. Veneto, 9 59100 PRATO	Scale: 1 / 50 Data: NOV 2003 Data: NOV 2003	ES-A P-1
Progettista: Arch. Giacomo Bigagli		
IL DIRIGENTE RESP. AREA "SVILUPPO E GOVERNO DEL TERRITORIO": Arch. PAOLO M. VANNUCCI		
IL FUNZIONARIO RESP. U.P. K6 E RESPONSABILE DEL PROCEDIMENTO: Arch. RODOLFO TOGNACCHI		
L'ASSESSORE ALLA PROGRAMMAZIONE URBANISTICA: Arch. ALFIO PRATESI		