




PROSPETTO NORD-EST

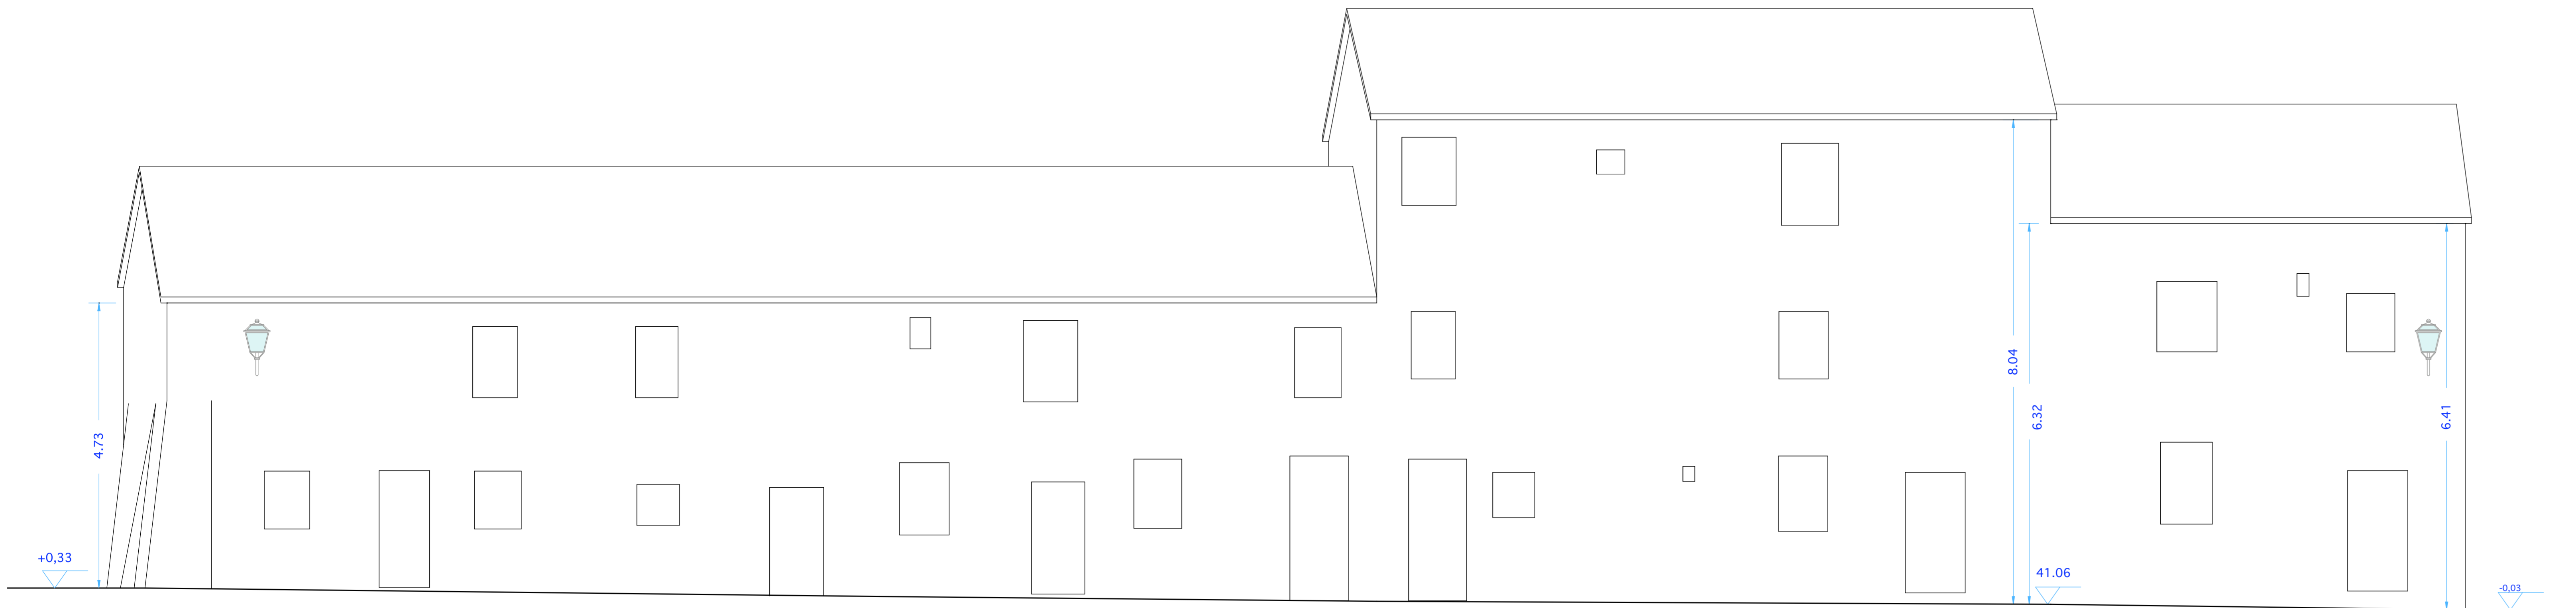


PROSPETTO NORD-OVEST

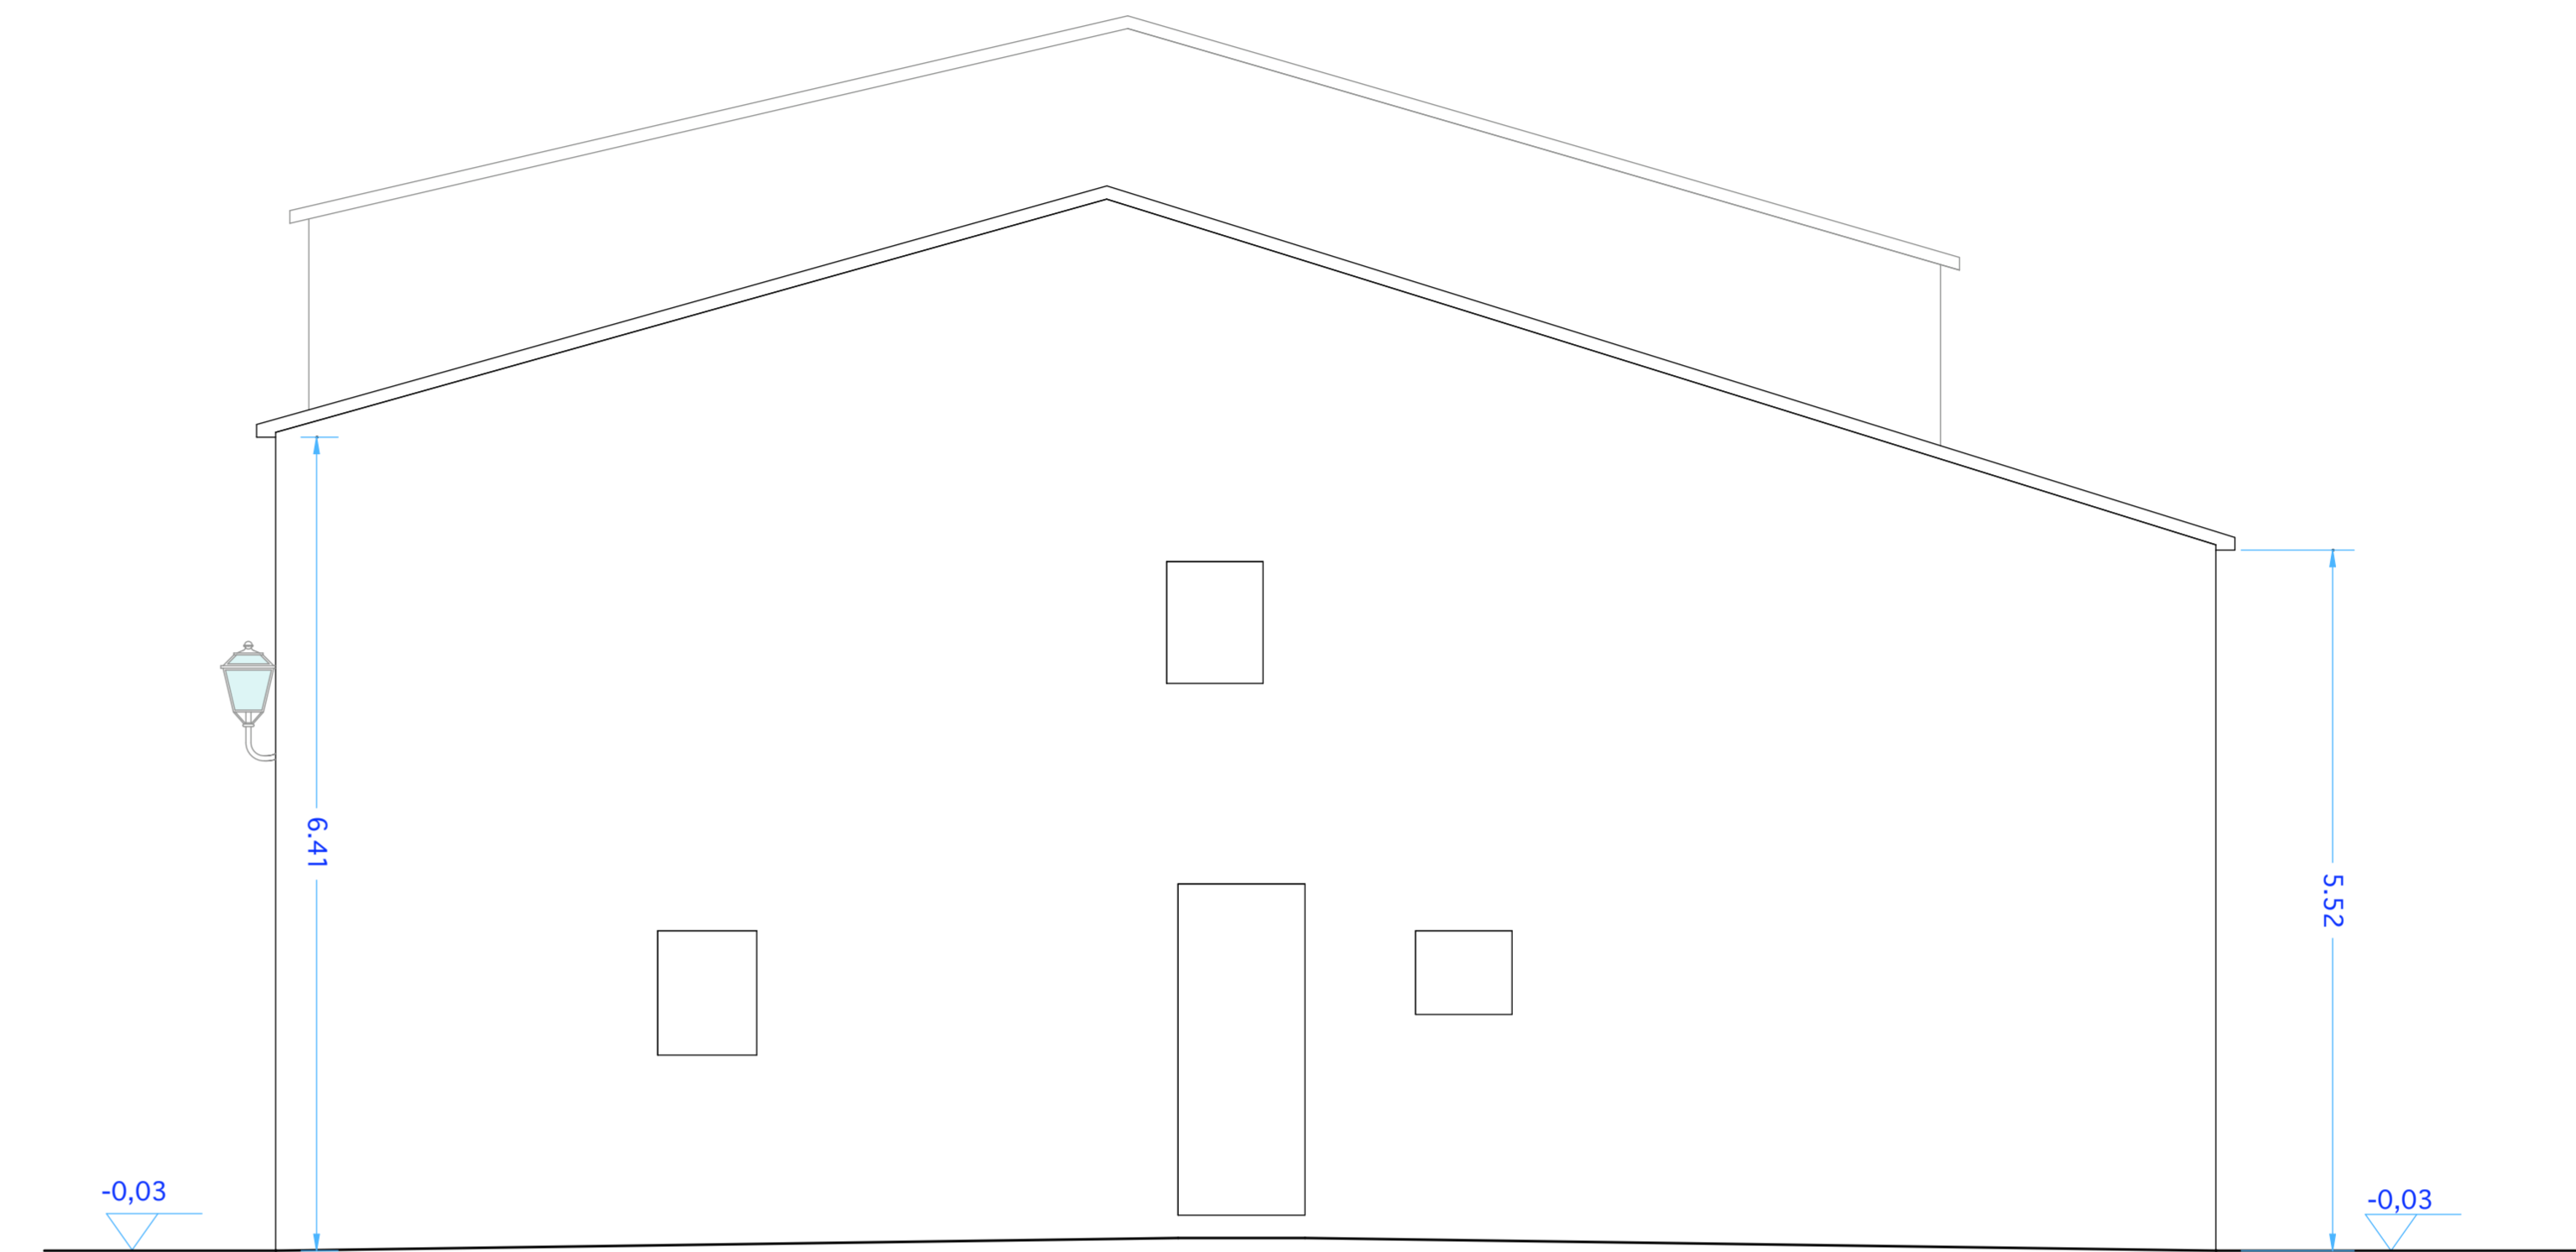

PROSPETTO SUD-OVEST

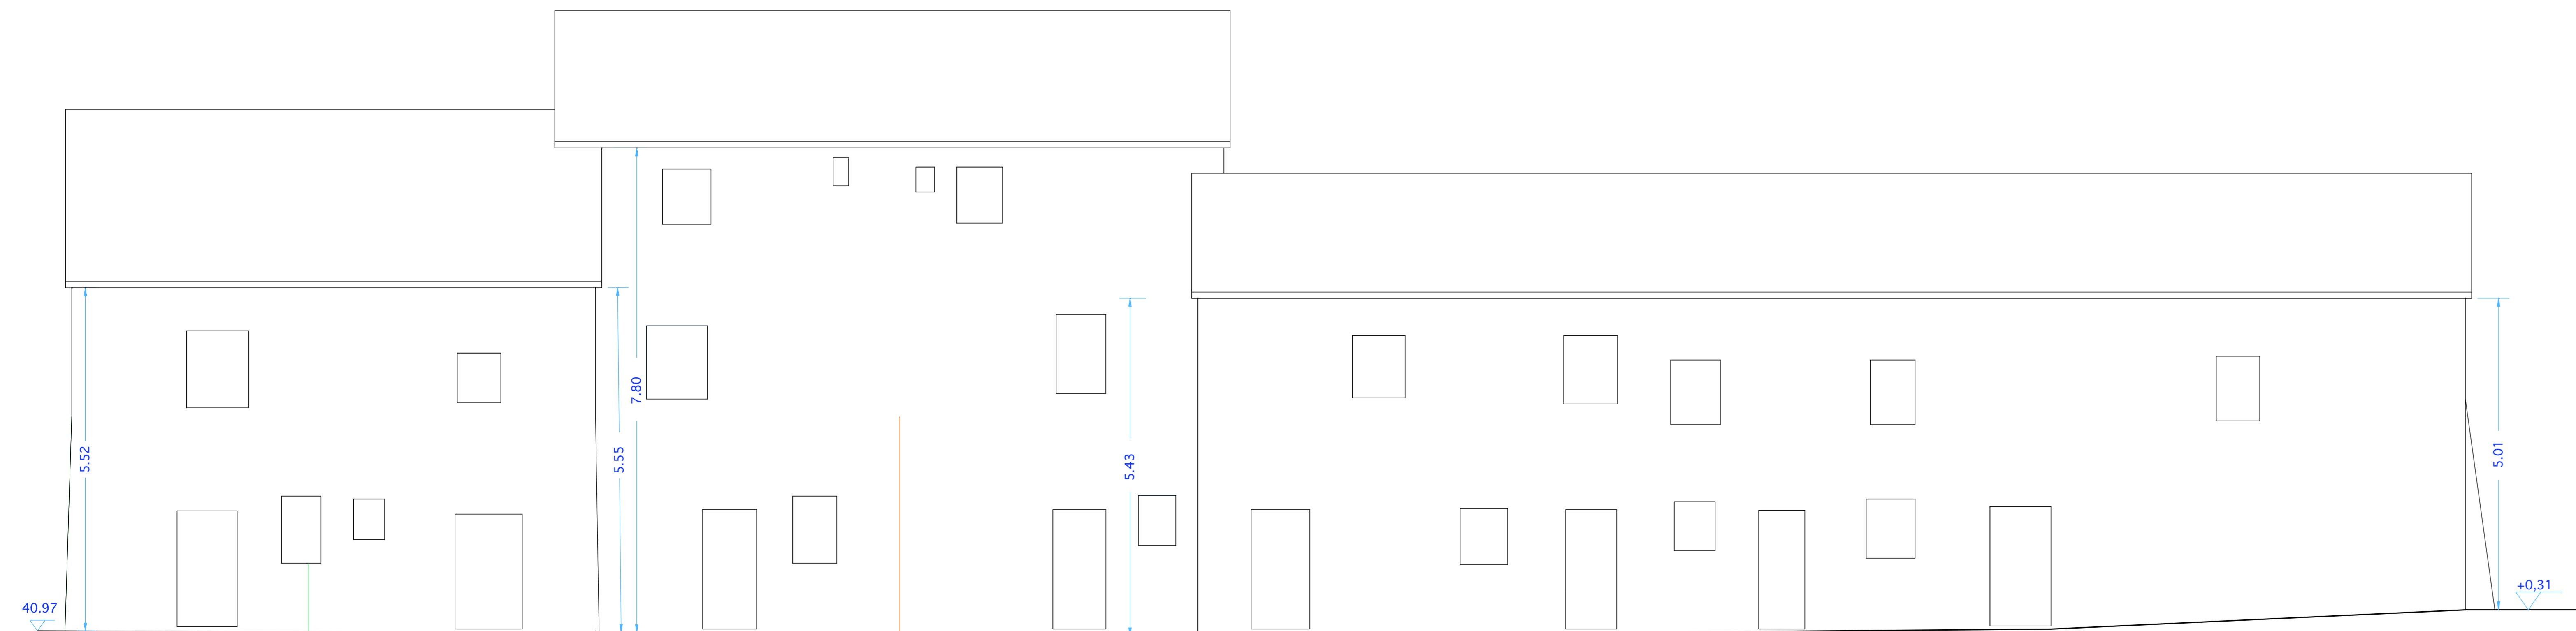

PROSPETTO SUD-EST

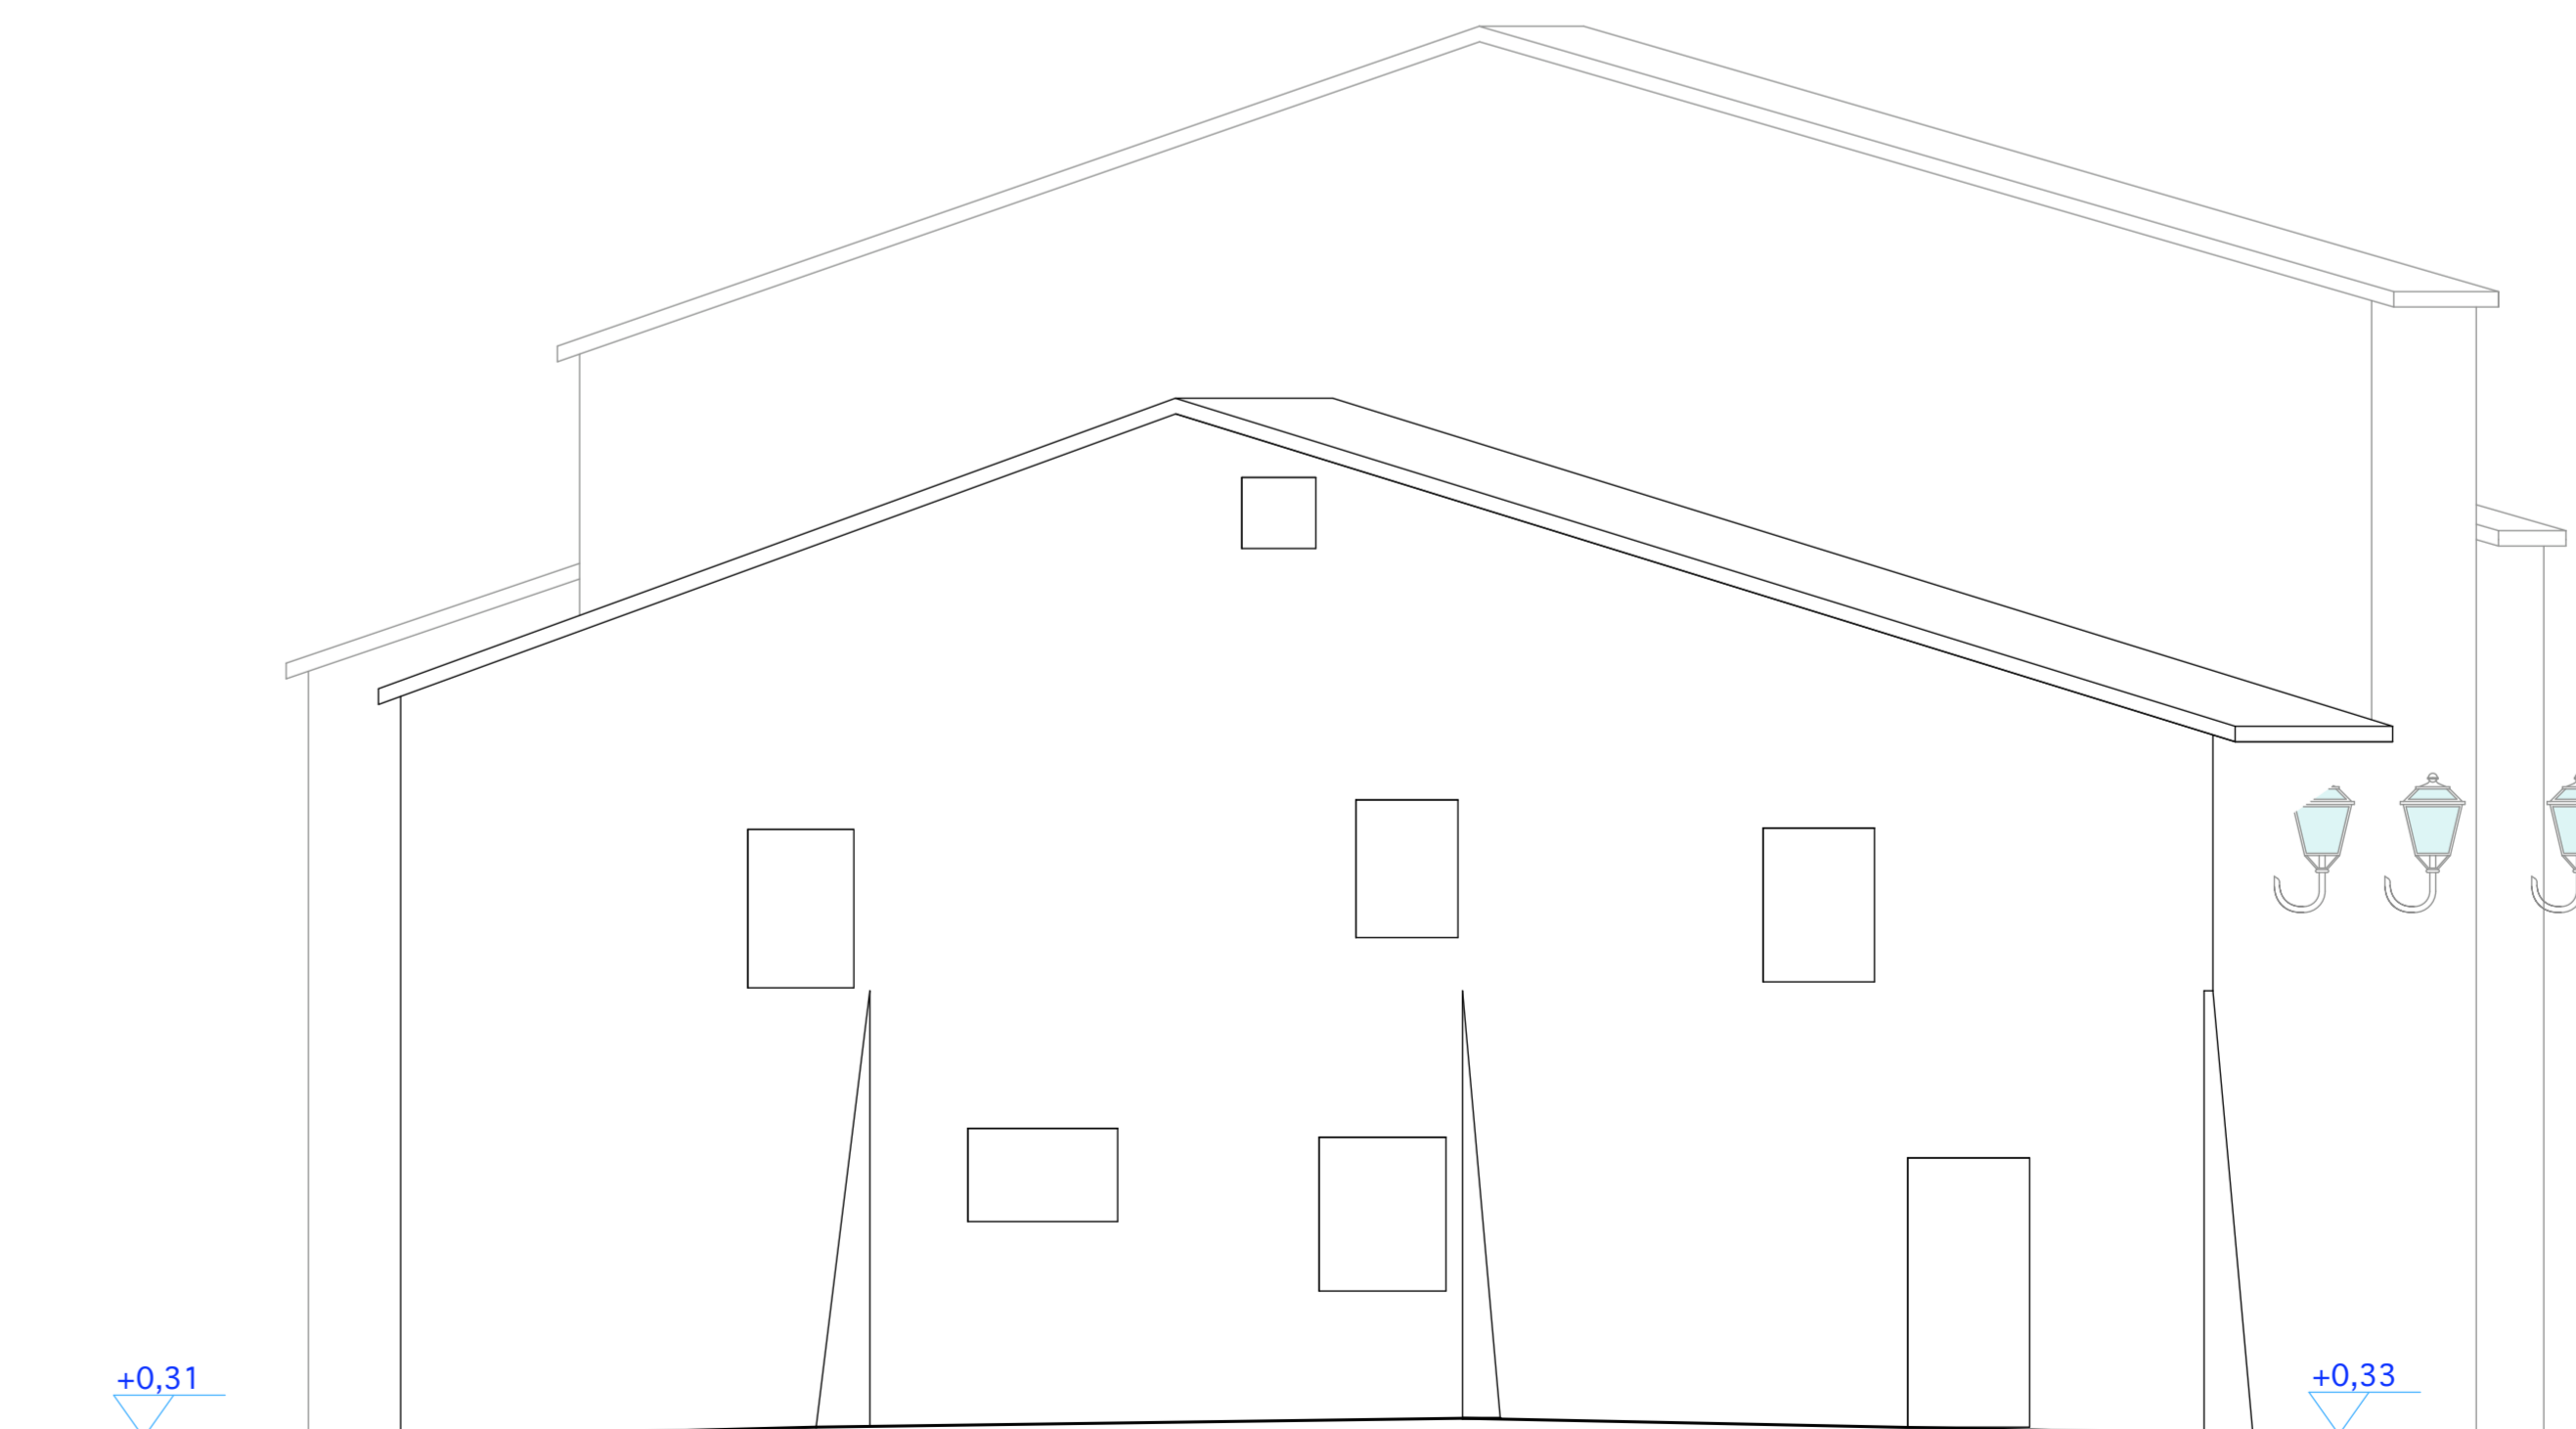

COMUNE DI PRATO Area K "Sviluppo e governo del territorio" U.P. K6 "Programmi urbanistici con finanziamenti straordinari" Viale Vittorio Veneto, 9 - 59100 PRATO		
Progetto:	CONTRATTO DI QUARTIERE "IOLO - GARDUNA" - Progettazione esecutiva RIQUALIFICAZIONE EDILIZIA DEGLI IMMOBILI "IL CASONE" E CASE A SCHIERA DI PIAZZA VERZONI	
Oggetto:	RILIEVO - IL CASONE - PROSPETTI	
URBAN S.p.A.	SCALE	Invio:
Viale V. Veneto, 9	1 / 50	
59100 Prato	NOV 2003	
Progettista: Arch. Giacomo Bigagli	NOV 2003	
	7/7.55	
IL DIRIGENTE RESP. AREA "SVILUPPO E GOVERNO DEL TERRITORIO": Arch. PAOLO M. VANNUCCI IL FUNZIONARIO RESP. U.P. K6 E RESPONSABILE DEL PROCEDIMENTO: Arch. RODOLFO TOGNOCCHI L'ASSESSORE ALLA PROGRAMMAZIONE URBANISTICA: Arch. ALFIO FRATESI		

ES-A
R-7