




Impalcato Fondazioni

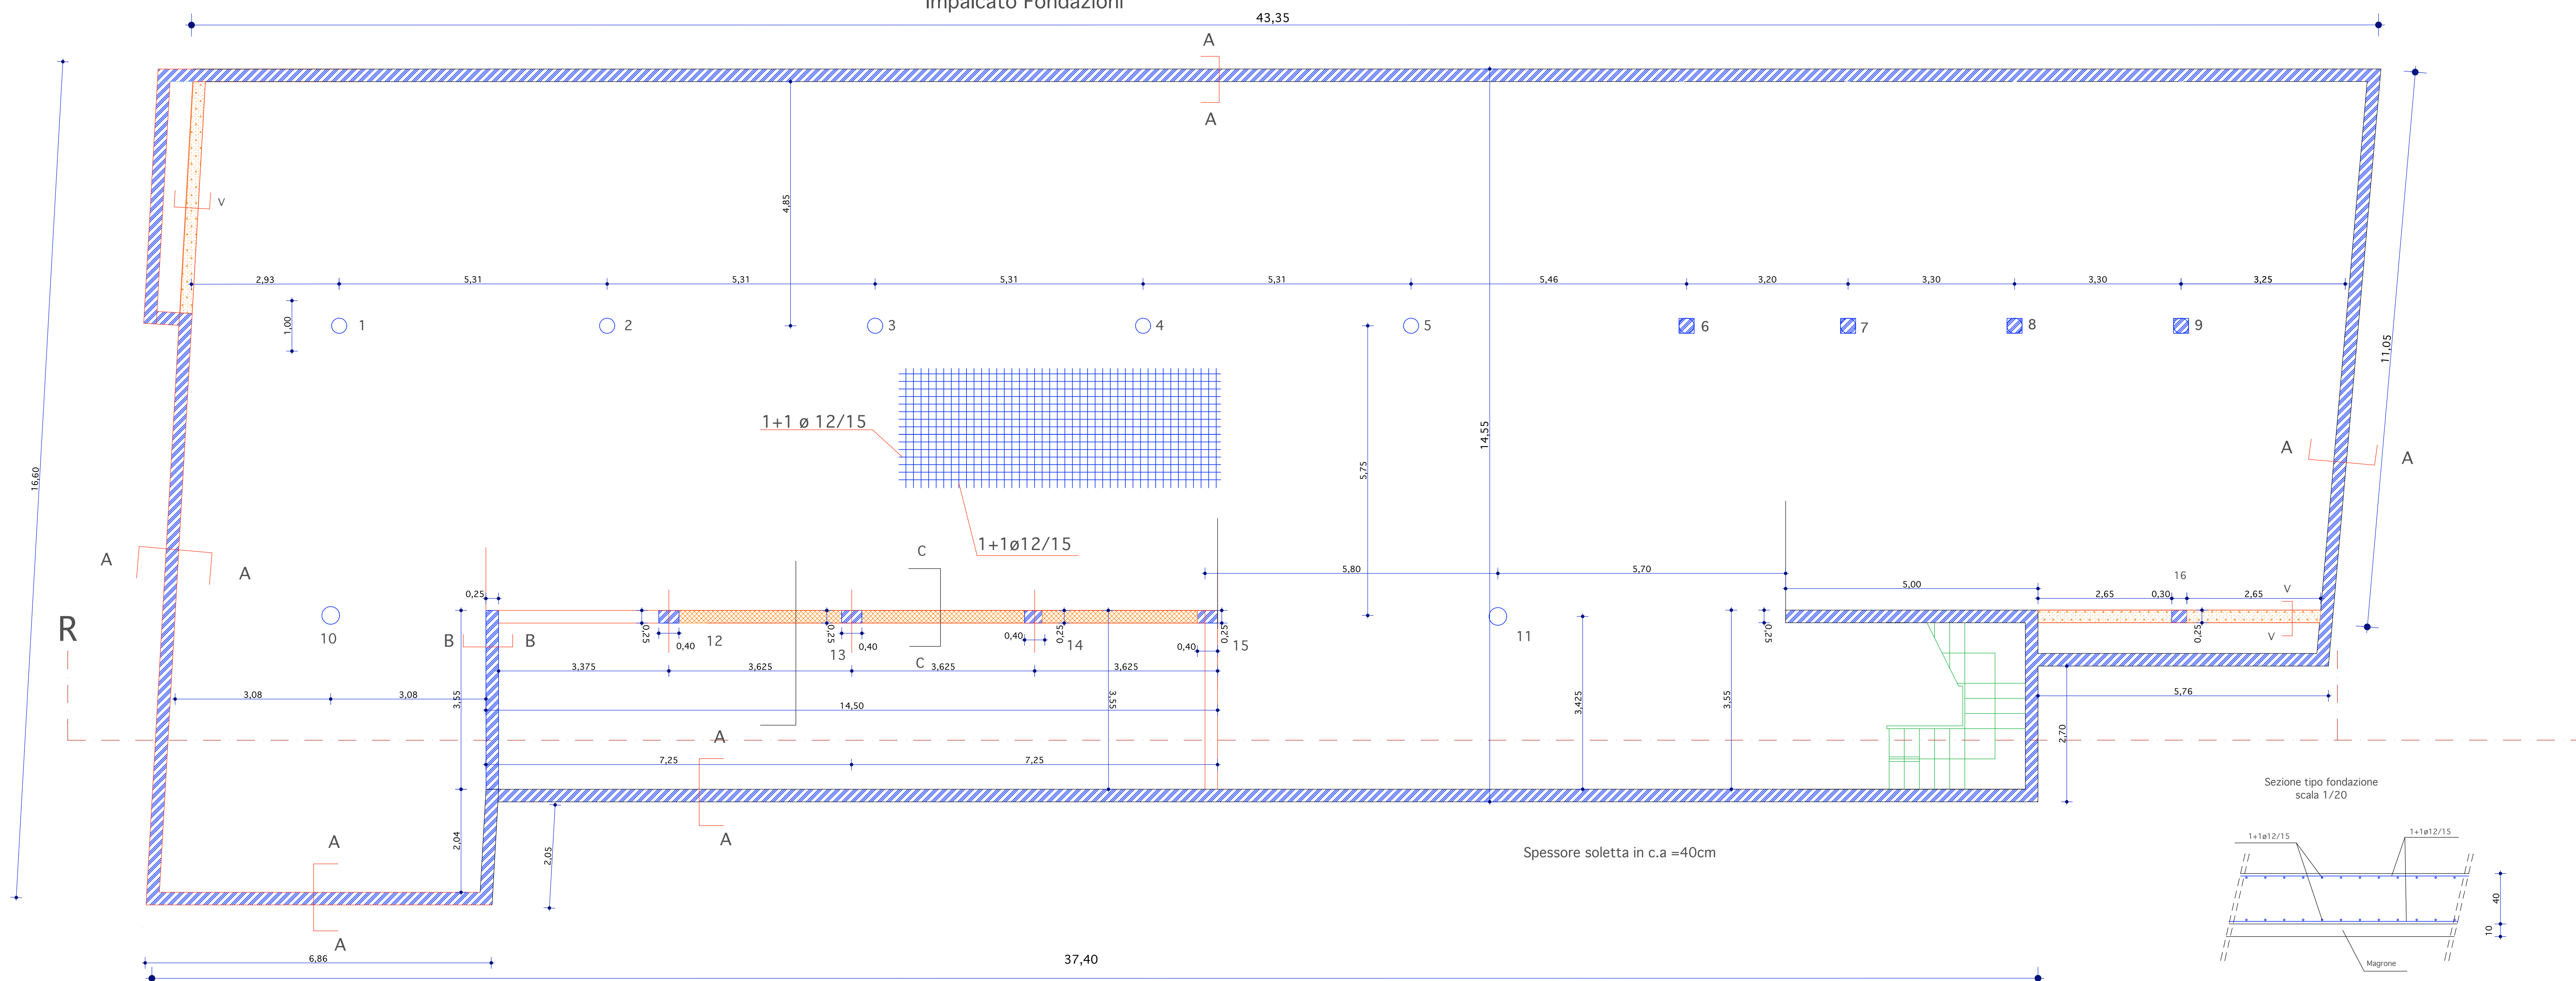

Solaio in pendenza della rampa carrabile

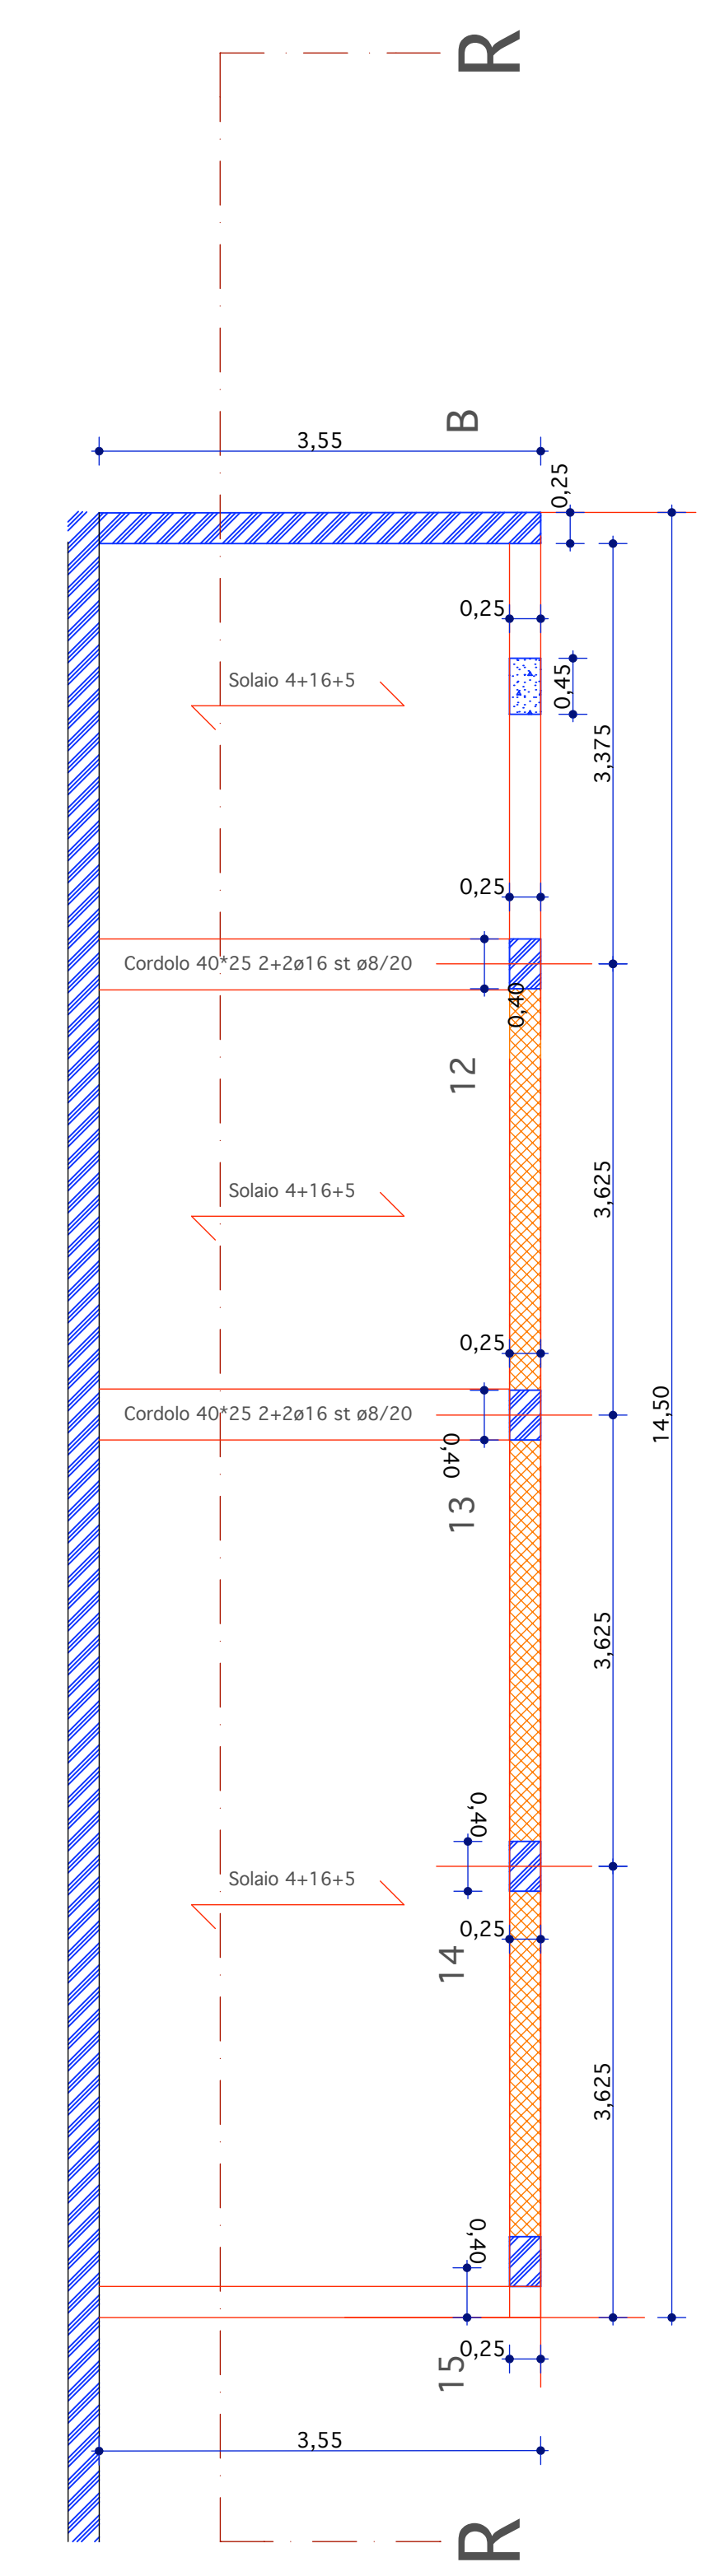

Impalcato 1° solaio

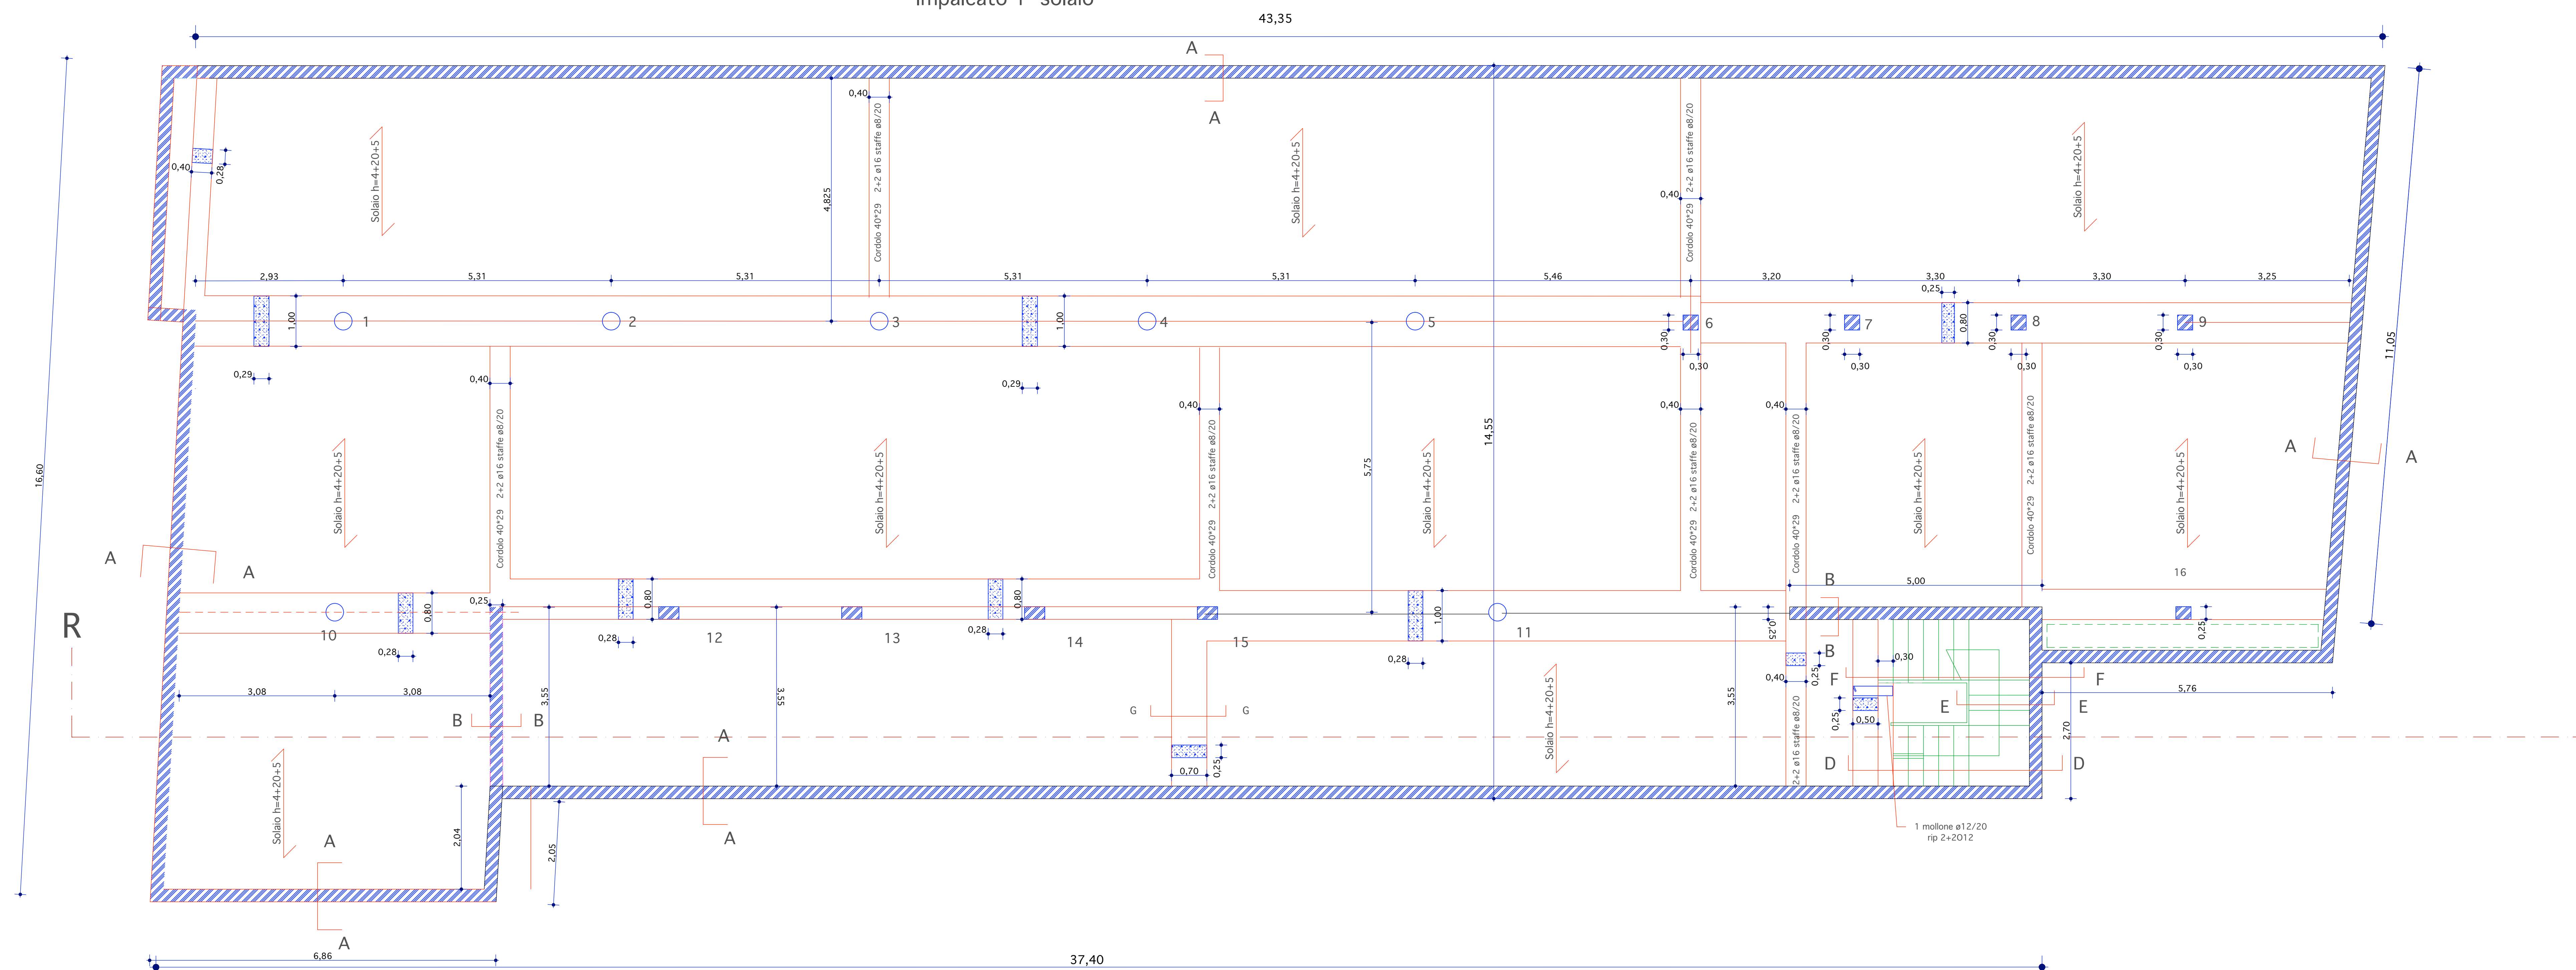

**COMUNE DI PRATO**  
 Area K "Sviluppo e governo del territorio"  
 U.P. n.6 "Progetti urbanistici con finanziamenti straordinari"  
 Viale Vittorio Veneto, 9 - 59100 PRATO

**CONTRATTO DI QUARTIERE "IOLO - GARDUNA" - Progettazione esecutiva**  
 RIQUALIFICAZIONE EDILIZIA DEGLI IMMOBILI "IL CASONE" E CASE A SCHERA DI PIAZZA VERZONI

Oggetto: **PROGETTO - Parcheggio interrato**      **Impalcati**

URBAN S.p.A.  
 Viale V. Veneto, 9  
 59100 PRATO

Progettista: Arch. Giacomo Bigagli

Scale: 1 / 50  
 Data: NOV 2003  
 Revisione: NOV 2003

**ES-S**  
**10**

IL DIRIGENTE RESP. AREA "SVILUPPO E GOVERNO DEL TERRITORIO": Arch. PAOLO M. VANNICCHI  
 IL FUNZIONARIO RESP. U.P. N.6 E RESPONSABILE DEL PROCEDIMENTO: Arch. RODOLFO TOGNONCHI  
 L'ASSESSORE ALLA PROGRAMMAZIONE URBANISTICA: Arch. ALFIO PRATESI