


Planimetria

SCALA 1:50

Materiali	
Acciaio per micropali	Fe510b
Acciaio per c.a	Feb44K
Calcestruzzo	Rck300

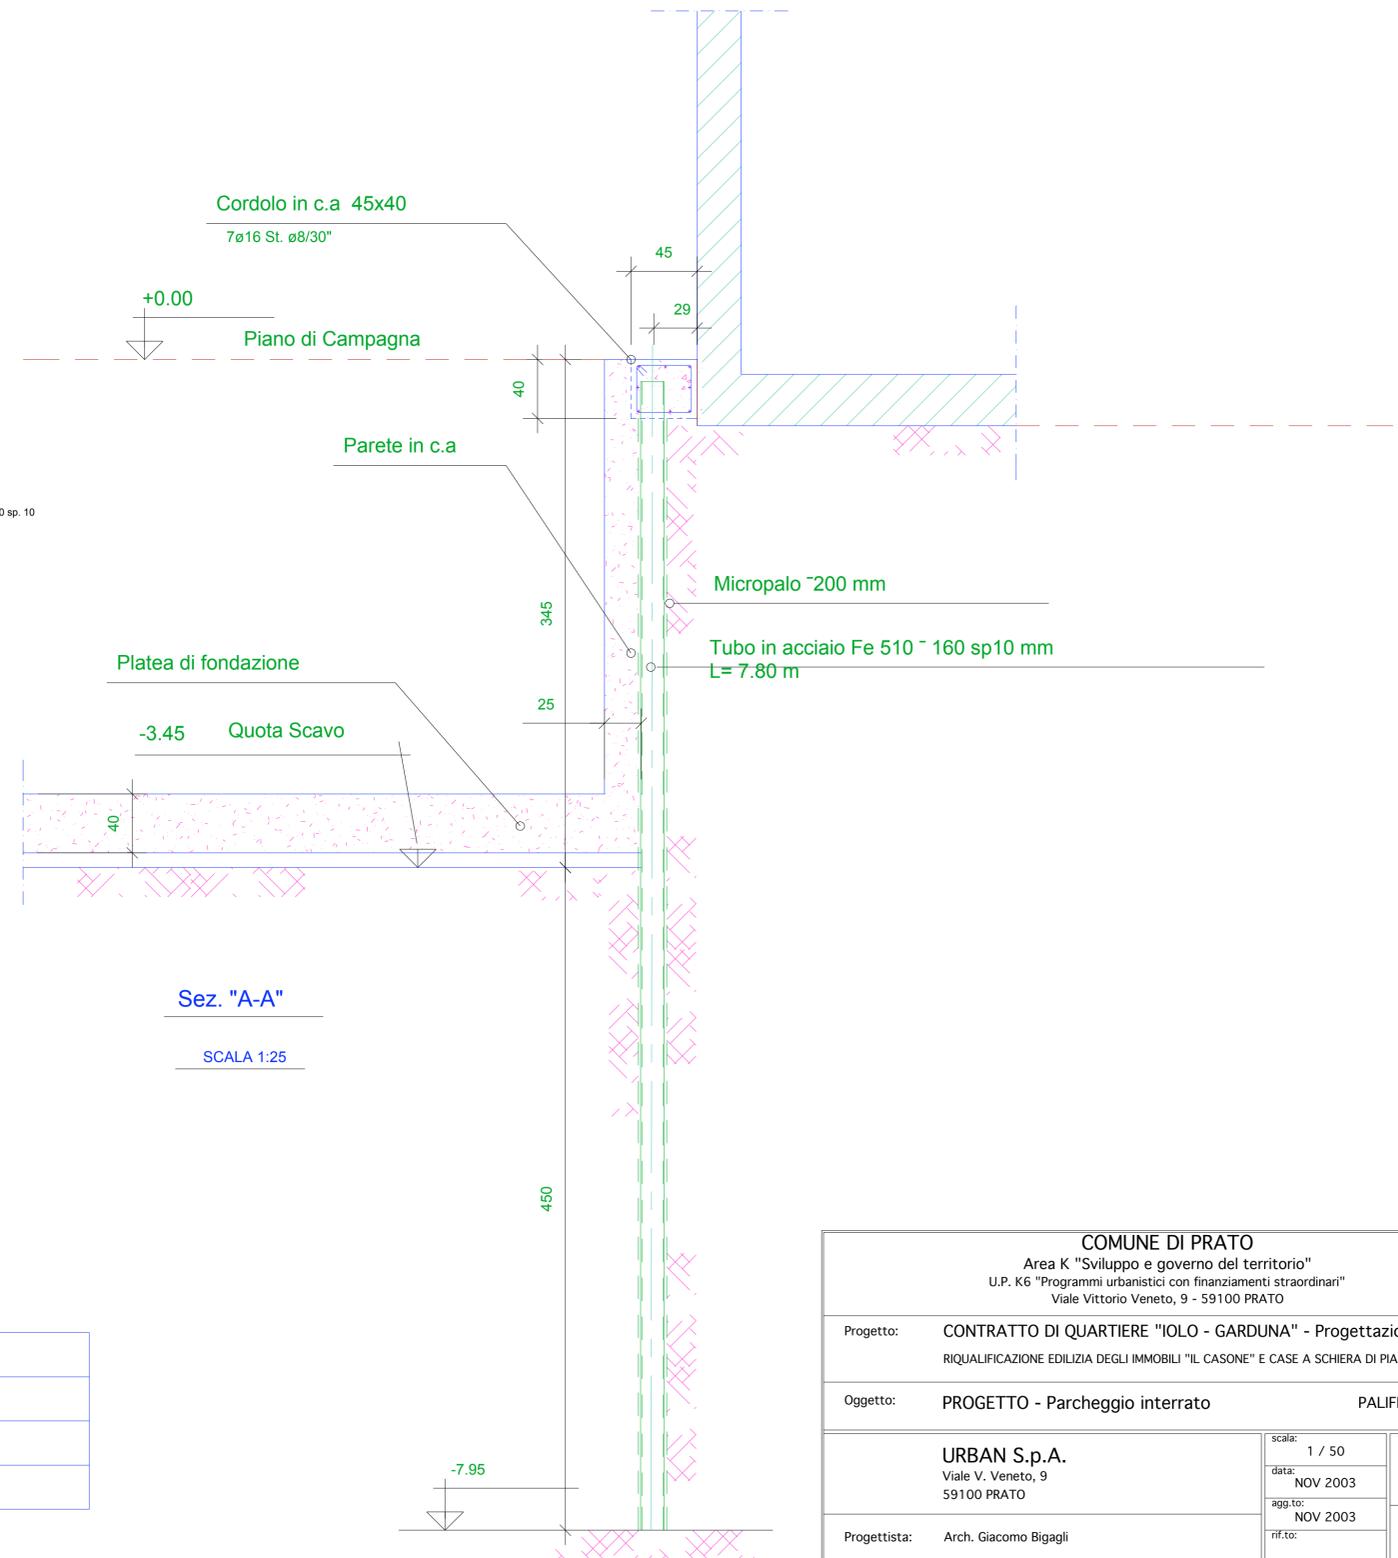

Sez. "A-A"

SCALA 1:25

COMUNE DI PRATO		
Area K "Sviluppo e governo del territorio"		
U.P. K6 "Programmi urbanistici con finanziamenti straordinari"		
Viale Vittorio Veneto, 9 - 59100 PRATO		
Progetto:	CONTRATTO DI QUARTIERE "IOLO - GARDUNA" - Progettazione esecutiva	
	RIQUALIFICAZIONE EDILIZIA DEGLI IMMOBILI "IL CASONE" E CASE A SCHIERA DI PIAZZA VERZONI	
Oggetto:	PROGETTO - Parcheggio interrato	PALIFICATA
URBAN S.p.A. Viale V. Veneto, 9 59100 PRATO	scala:	1 / 50
	data:	NOV 2003
Progettista: Arch. Giacomo Bigagli	agg.to:	NOV 2003
	rif.to:	
		ES-S
		13

IL DIRIGENTE RESP. AREA "SVILUPPO E GOVERNO DEL TERRITORIO": Arch. PAOLO M. VANNUCCHI

IL FUNZIONARIO RESP. U.P. K6 E RESPONSABILE DEL PROCEDIMENTO: Arch. RODOLFO TOGNOCCHI

L'ASSESSORE ALLA PROGRAMMAZIONE URBANISTICA: Arch. ALFIO PRATESI