


PIANTA A QUOTA +19,72

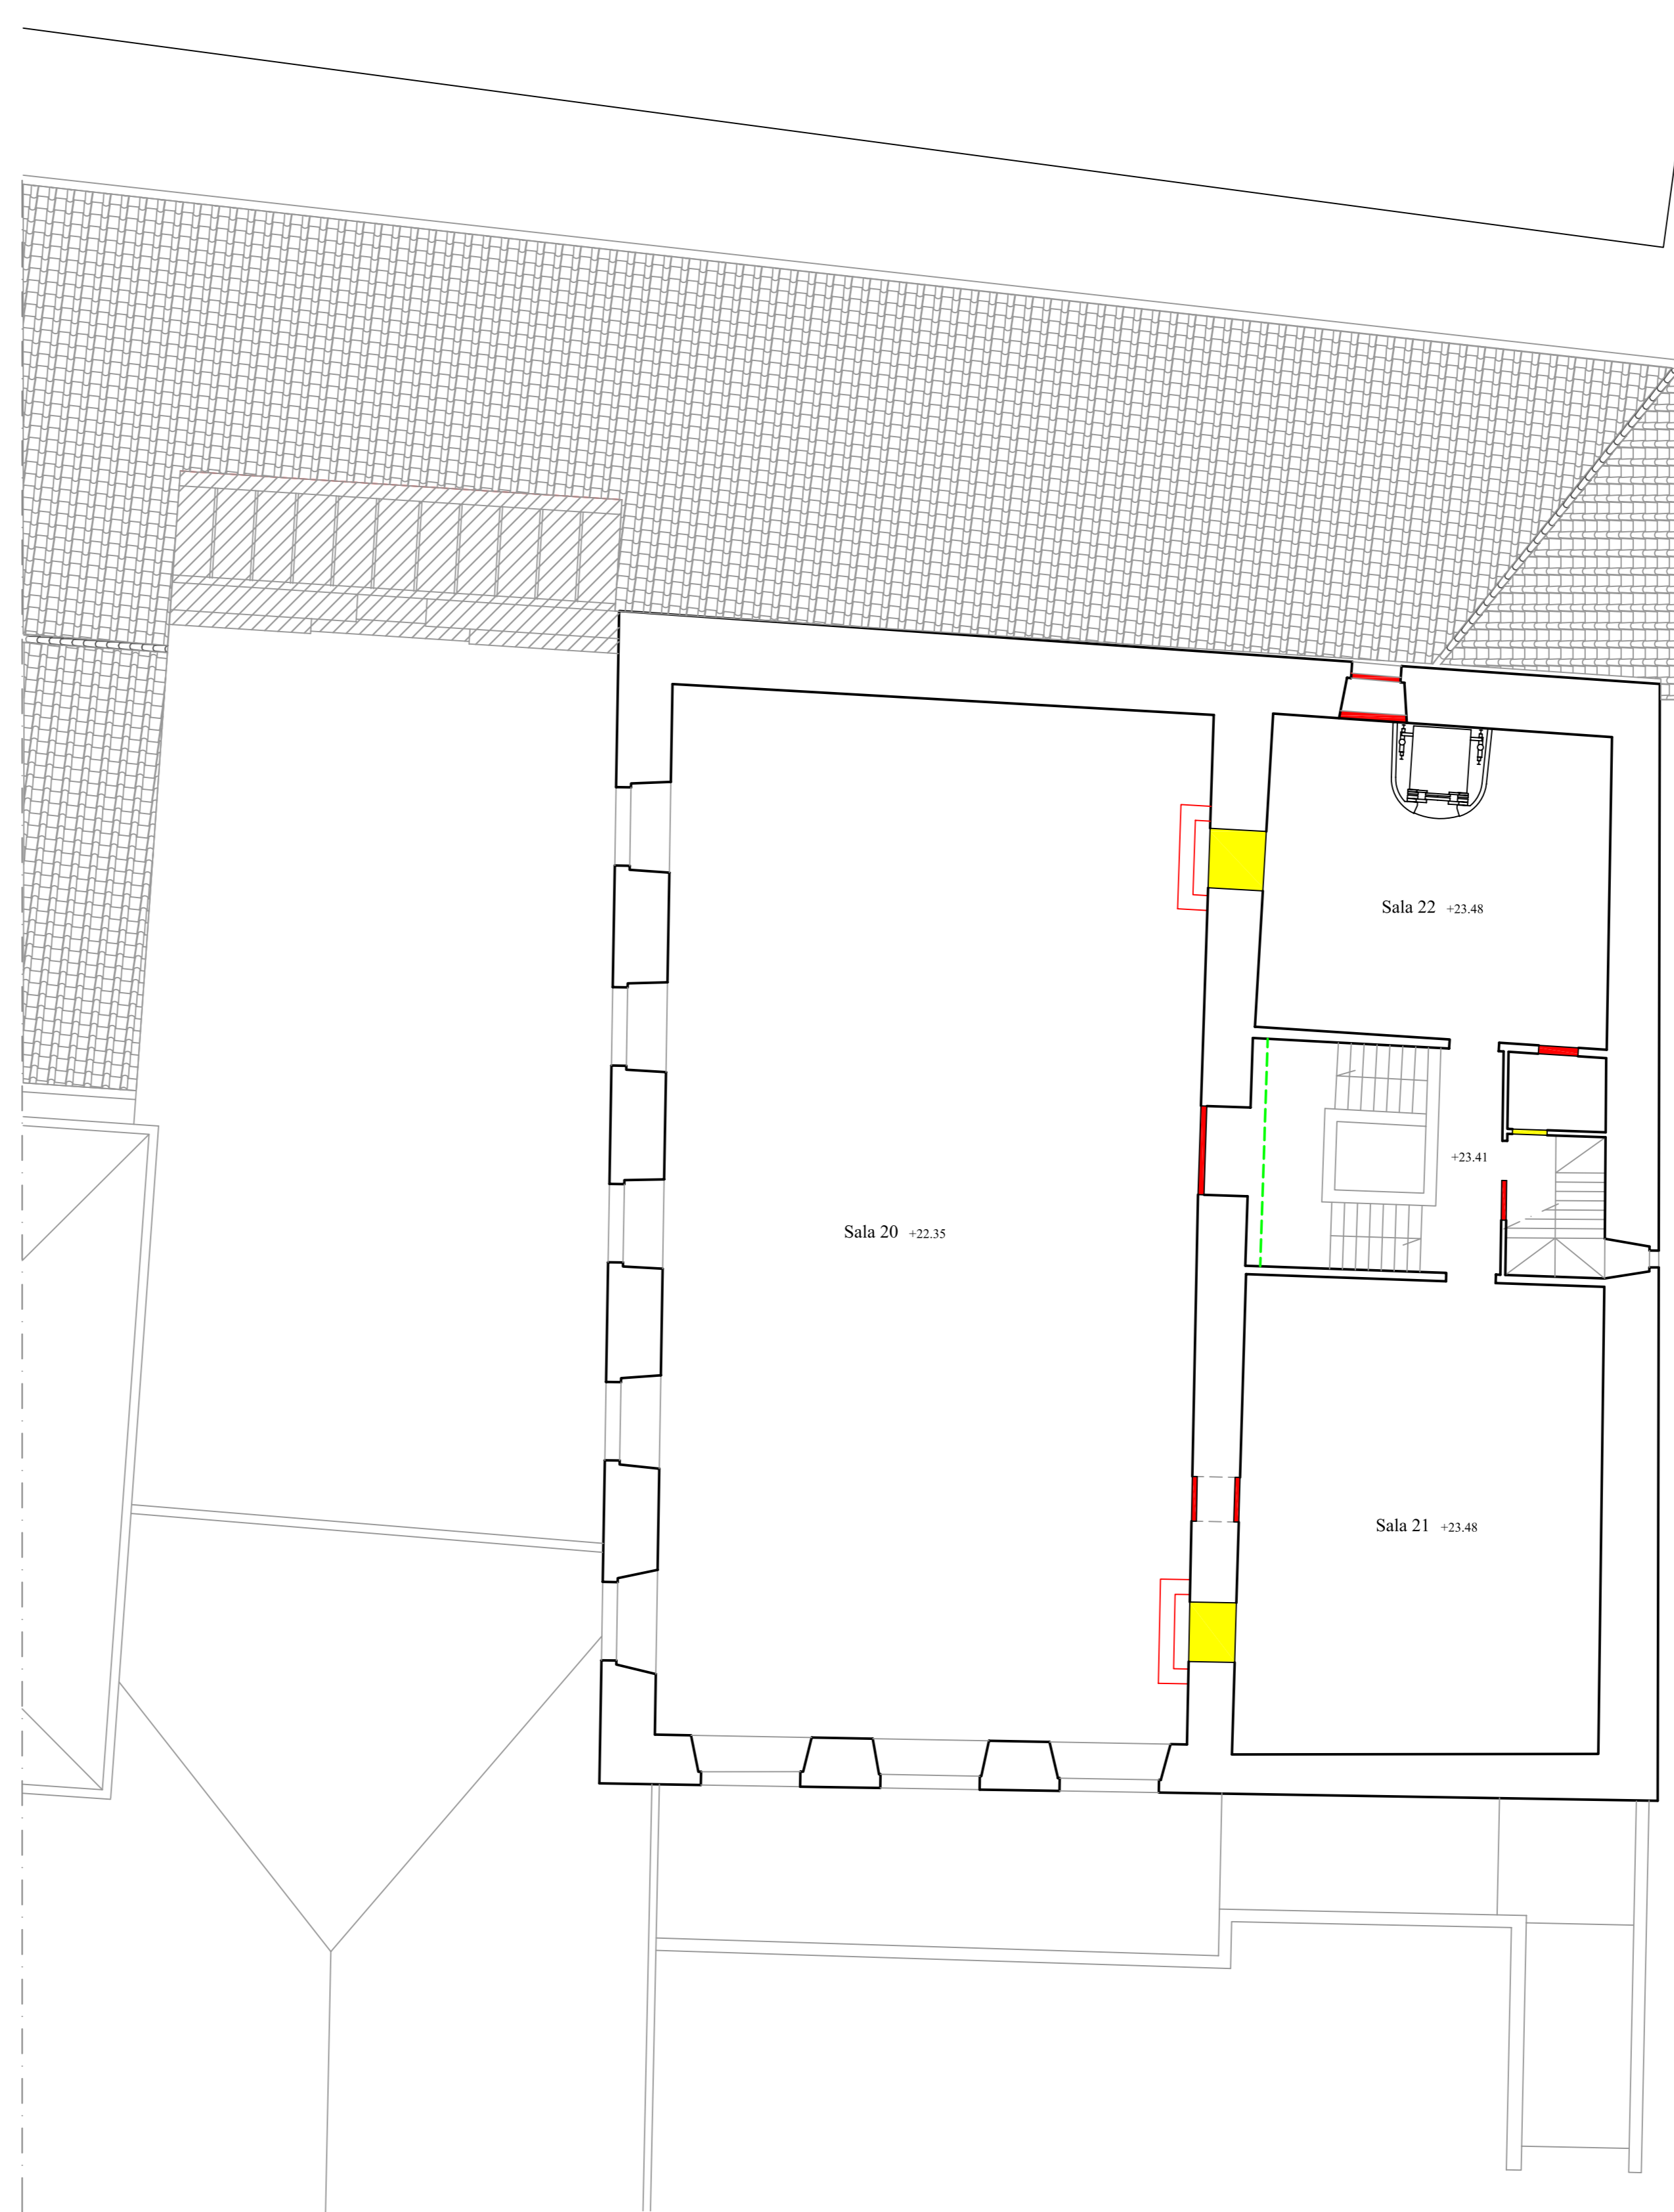

PIANTA A QUOTA +22,35/+23,48

- Demolizioni
- Ricostruzioni

COMUNE DI PRATO
MUSEO CIVICO

PALAZZO PRETORIO E ADDOSSATO PROGETTO ESECUTIVO

2° STRALCIO-PALAZZO PRETORIO
ADDOSSATO E PIAZZETTA: COMPLETAMENTO FINITURE

PROGETTO ARCHITETTONICO ARCH. BIANCA BALLESTRERO
COLLABORAZIONE ARCH. PIERO PAOLI

TAVOLA E10 PIANTE ALLE QUOTE +19,72 e +22,35 +23,48 - STATO SOVRAPPOSTO

Formato tavola cm. 95 x 50
Copyright Comune di Prato. Tutti i diritti riservati.

SCALA	1:100
DATA	Novembre 2007
AGGIORNAMENTO	