


PIANTA A QUOTA +10,32

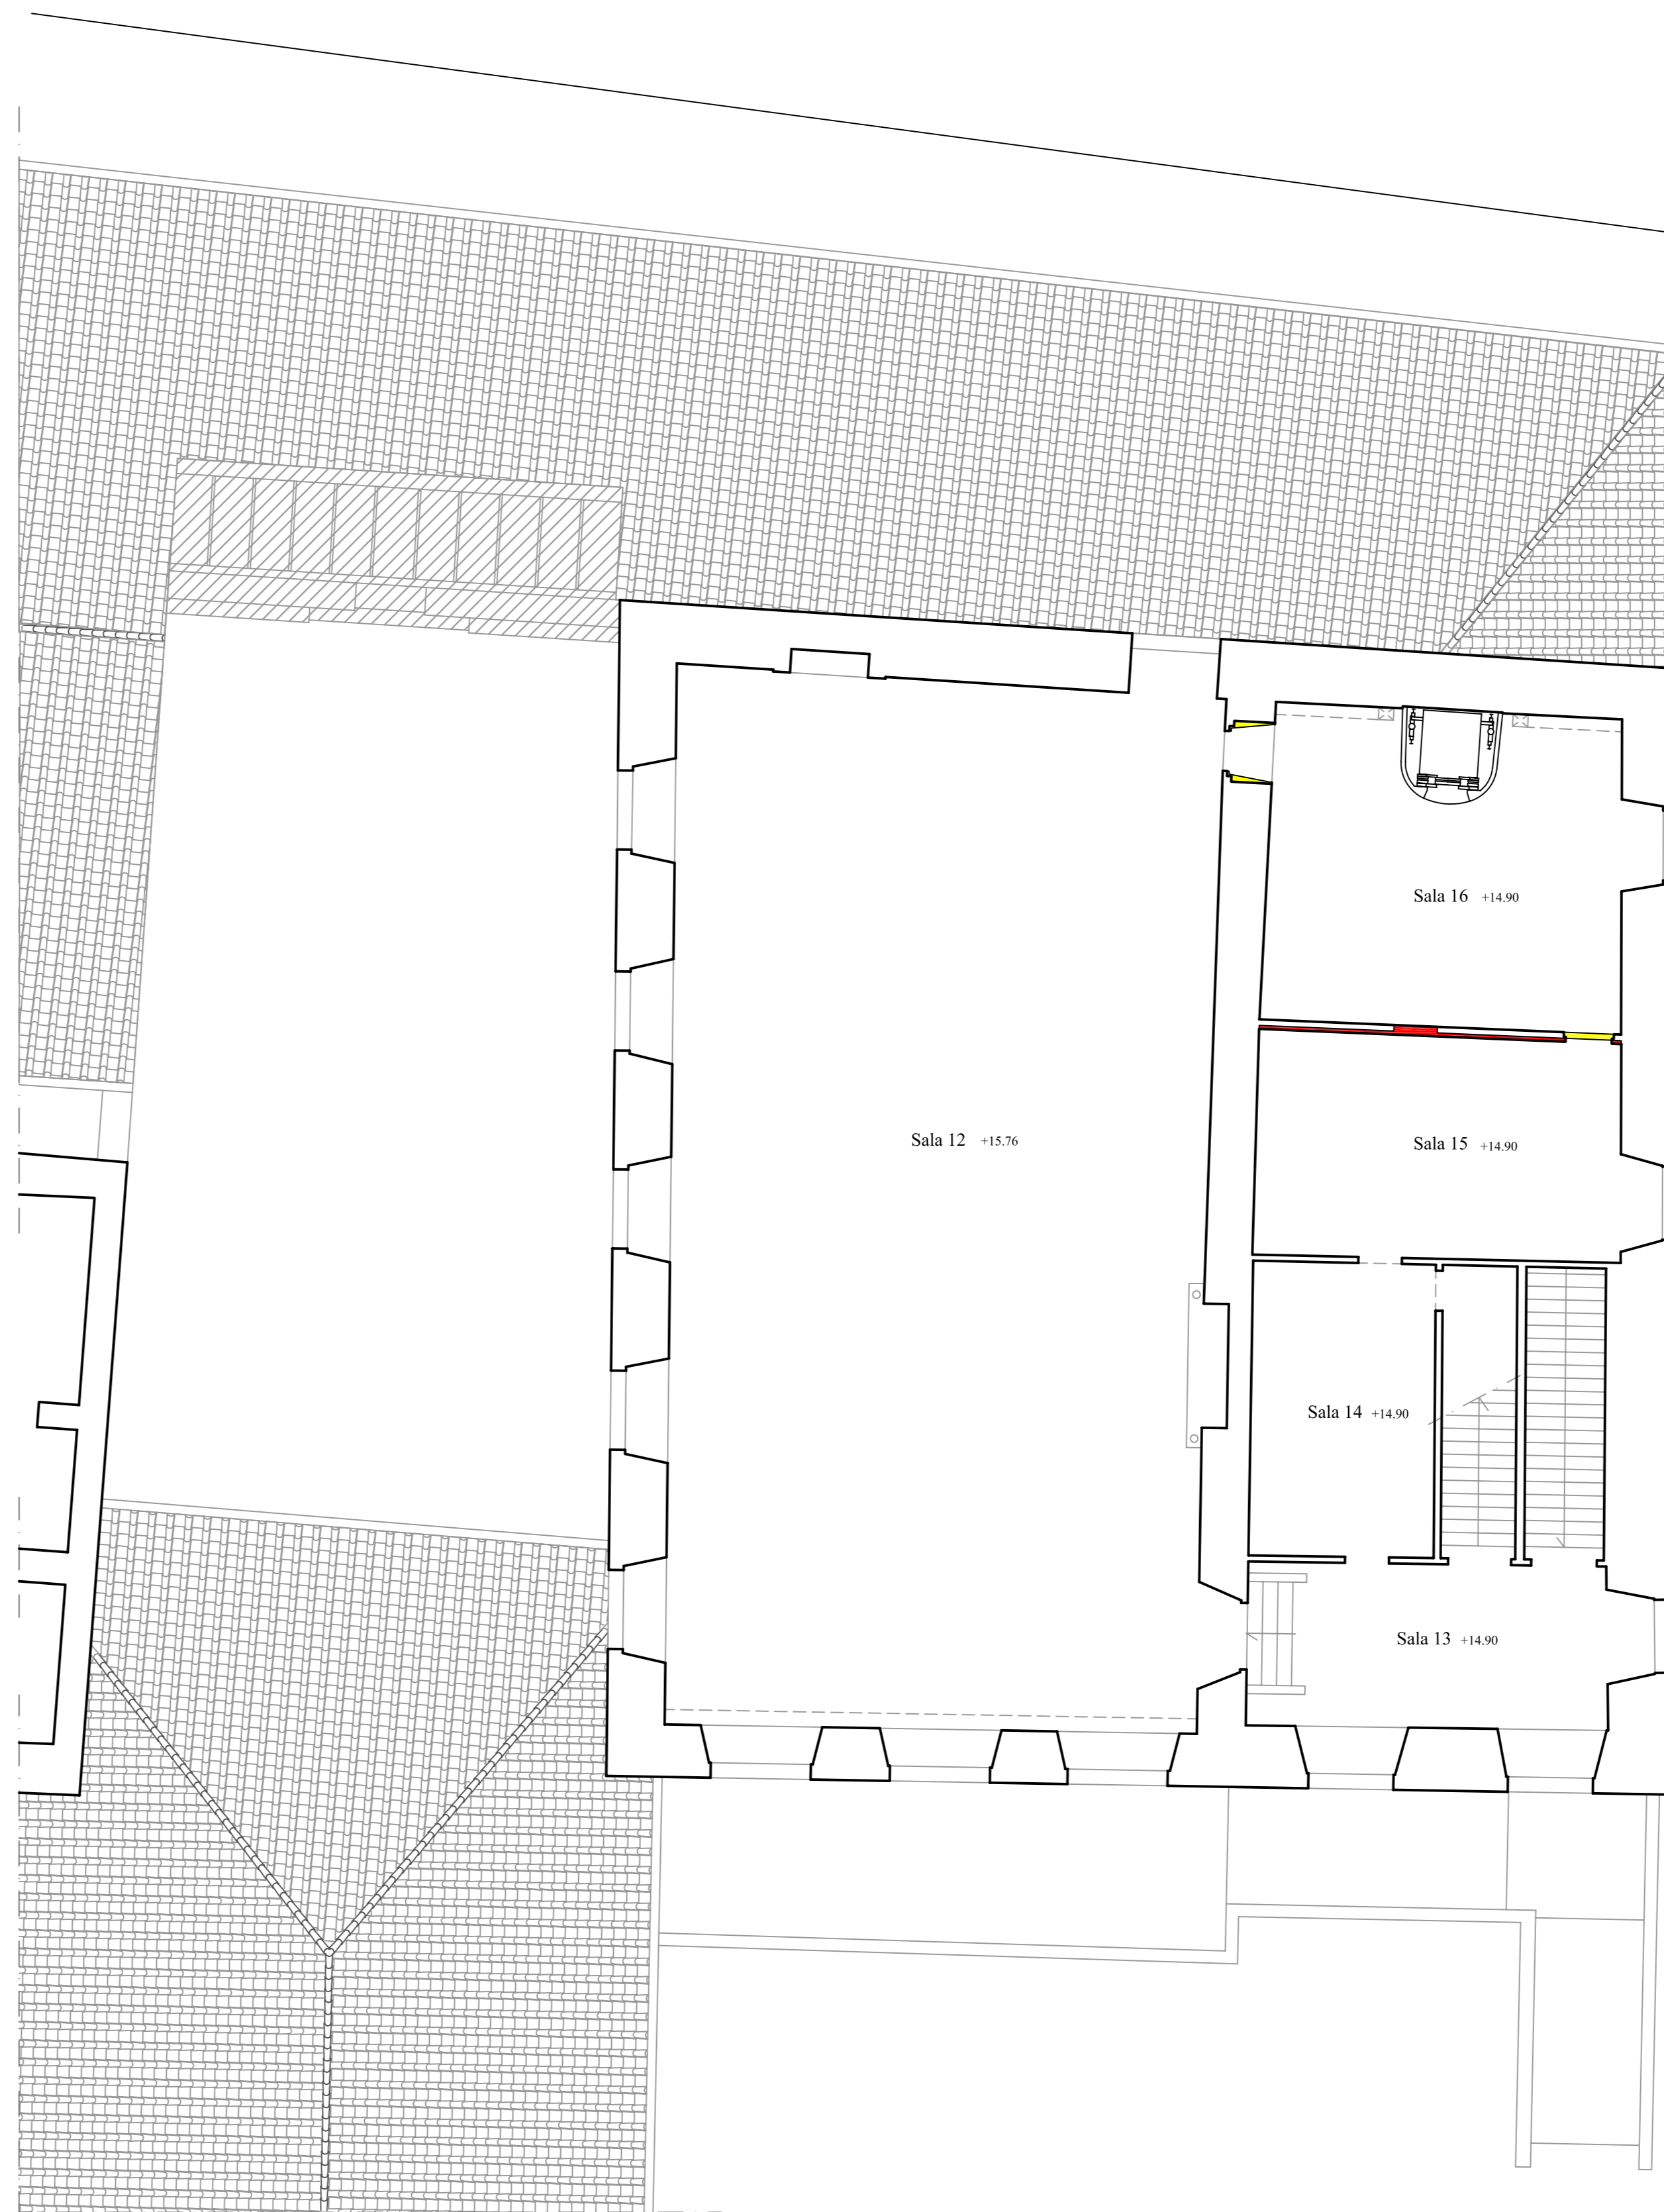

PIANTA A QUOTA +14,90/+15,76

- Demolizioni
- Ricostruzioni

COMUNE DI PRATO  
MUSEO CIVICO

PALAZZO PRETORIO E ADDOSSATO PROGETTO ESECUTIVO  
2° STRALCIO-PALAZZO PRETORIO  
ADDOSSATO E PIAZZETTA: COMPLETAMENTO FINITURE

PROGETTO ARCHITETTONICO ARCH. BIANCA BALLESTRERO  
COLLABORAZIONE ARCH. PIERO PAOLI

TAVOLA E9 PIANTE ALLE QUOTE +10,32 - +14,90 e +15,76 - STATO SOVRAPPOSTO

SCALA 1:100

DATA Novembre 2007

AGGIORNAMENTO

Formato tavola cm. 95 x 50  
Copyright Comune di Prato. Tutti i diritti riservati.