


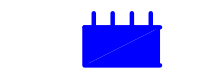



ADDOSSATO

CUSTODI


PALAZZO PRETORIO

SIMBOLOGIA

-  QUADRO ELETTRICO DI DISTRIBUZIONE
-  TELECAMERA IMPIANTO TVCC
-  TELECAMERA IMPIANTO TVCC - GRADO DI PROTEZIONE MINIMO IP55
-  MONITOR
-  TASTIERA

NOTE

- LE APPARECCHIATURE TRATTEGGIATE, INDICANO LA SOLA PREDISPOSIZIONE

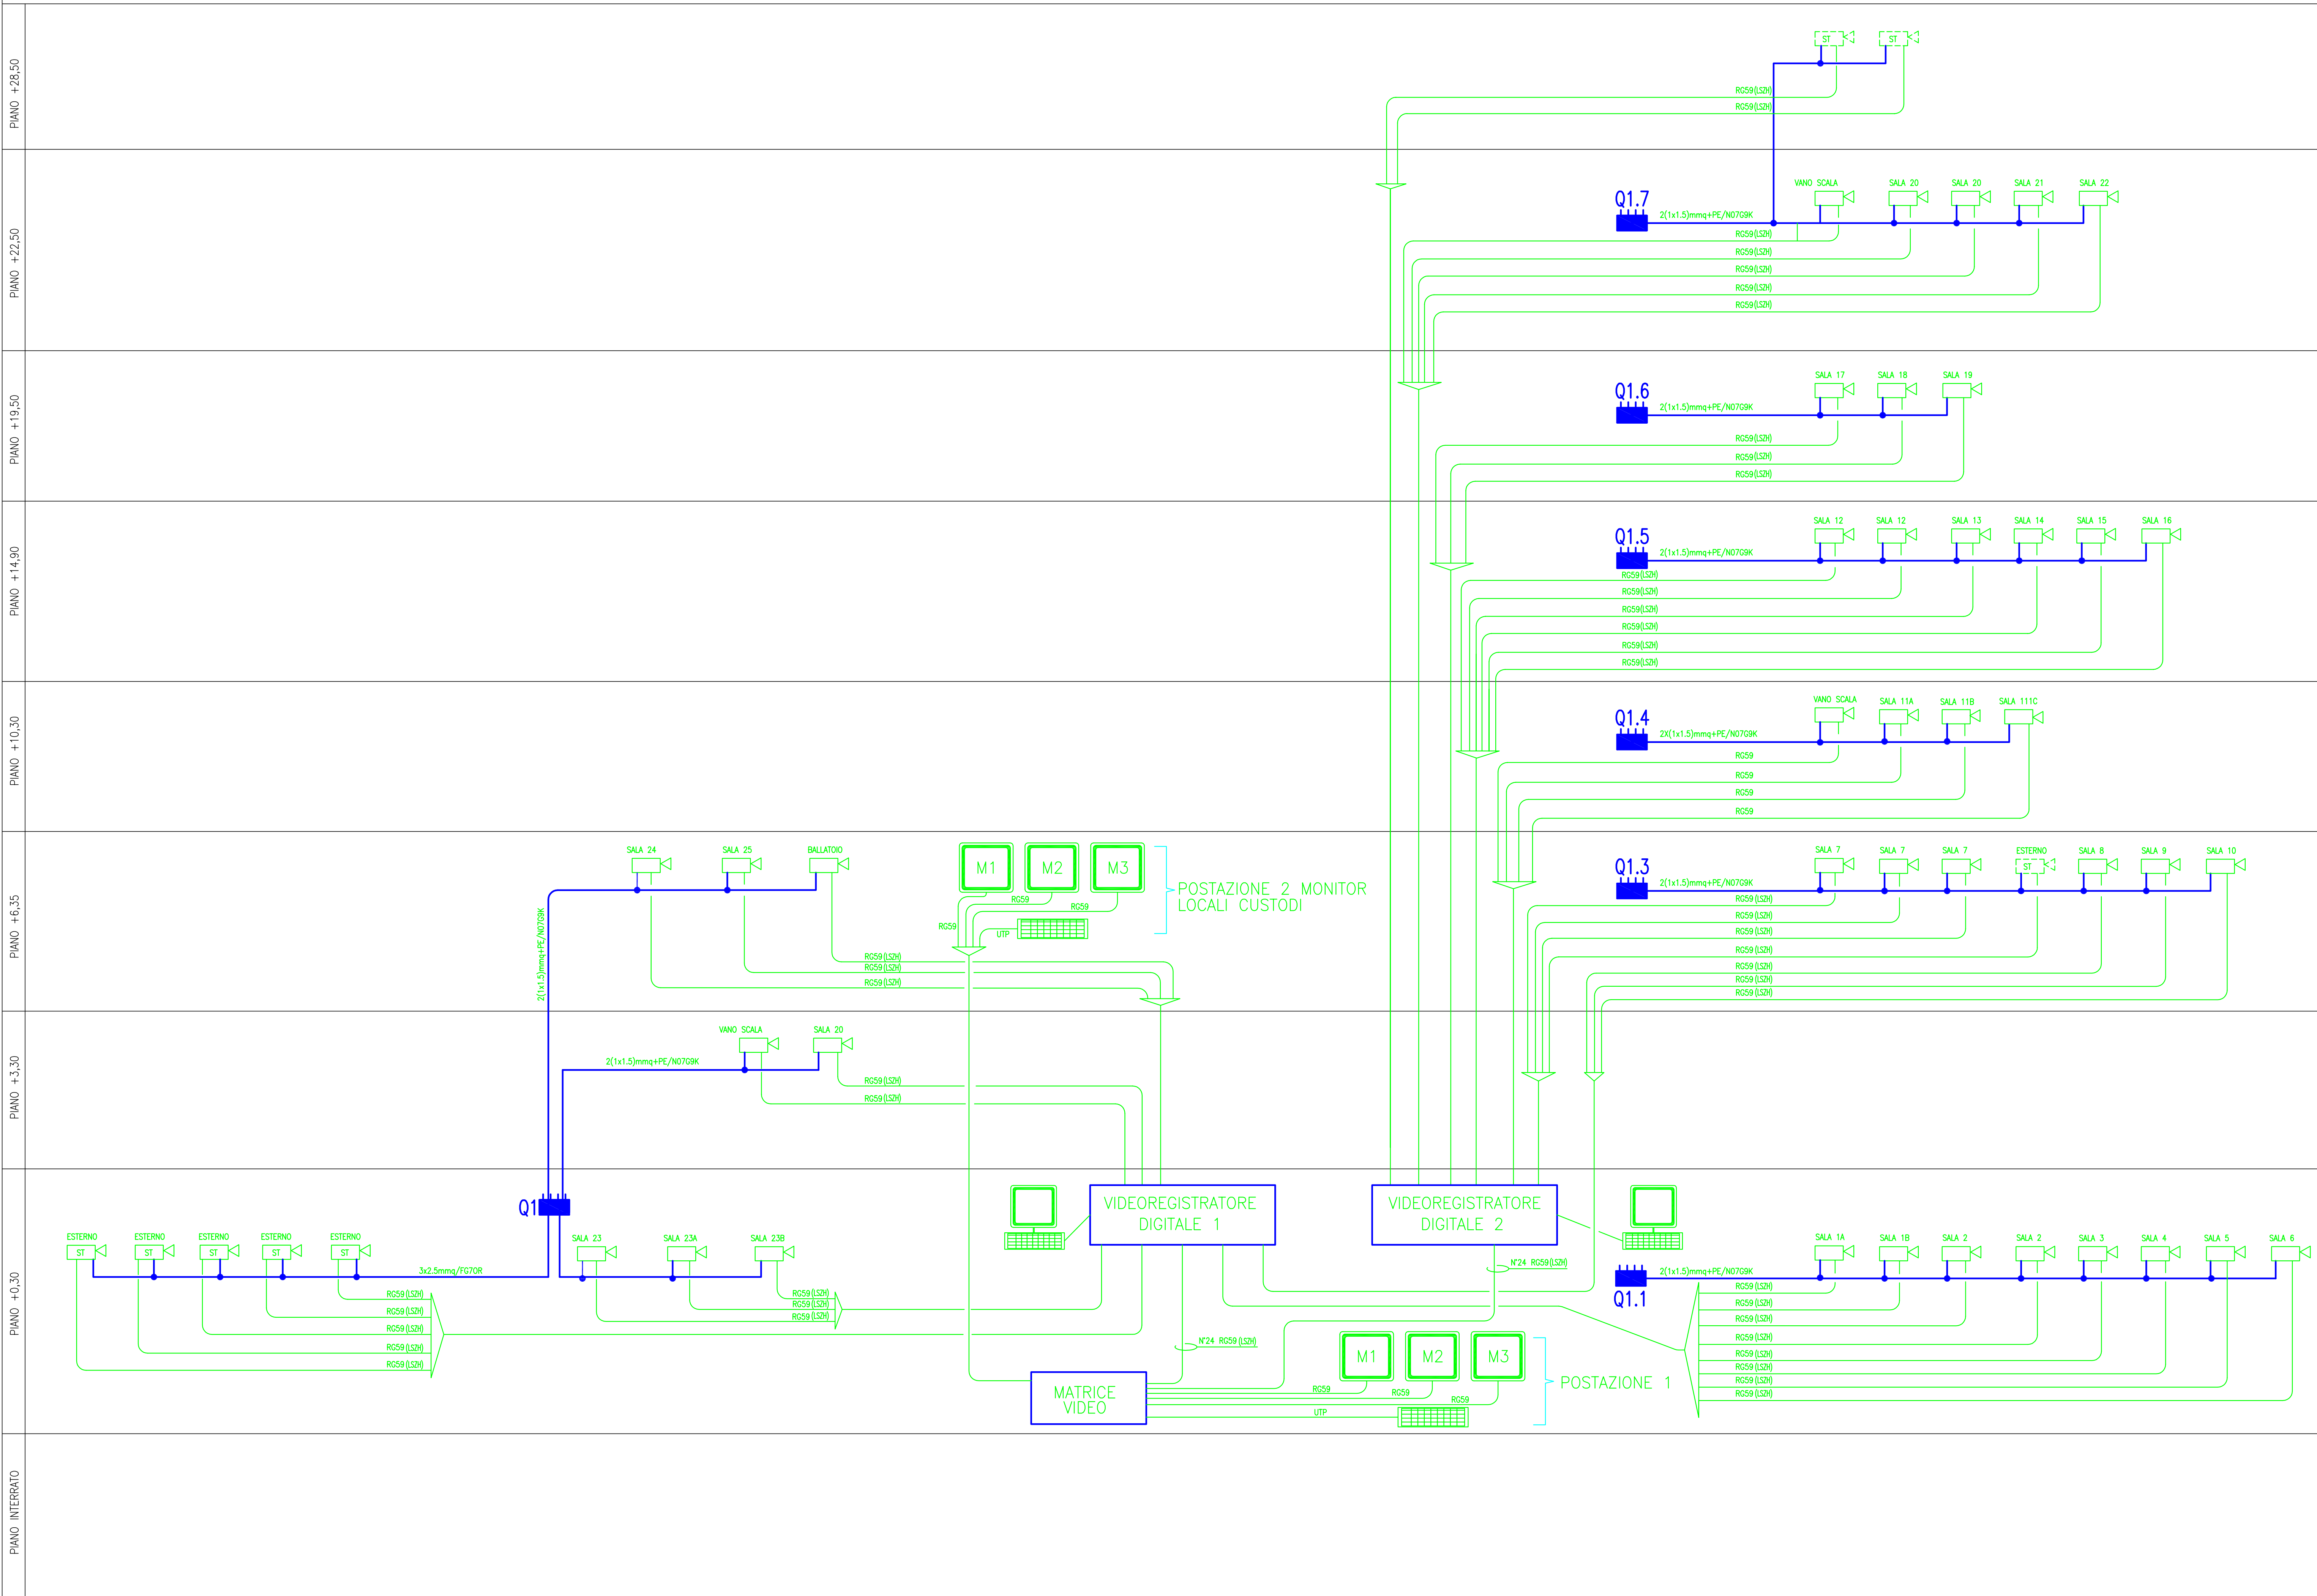

COMUNE DI PRATO
MUSEO CIVICO

PALAZZO PRETORIO E ADDOSSATO PROGETTO ESECUTIVO
 2° STRALCIO-PALAZZO PRETORIO

PROGETTO ARCHITETTONICO DOTT. ARCH. BIANCA BALLESTRERO
 PROGETTO IMPIANTISTICO DOTT. ING. LUCIANO PERONE
 Collaboratore: P.L. MASSIMO MARCHETTI

DISEGNO E04 SCHEMA A BLOCCHI DELLA RETE DISTRIBUTIVA IMPIANTO TVCC

IMPIANTI ELETTRICI E SPECIALI

DOCUMENTO	
SCALA	----
DATA	Novembre 2007
AGGIORNAMENTO	