


SIMBOLOGIA

DIFFUSORE SONORO P: 6/12W

DIFFUSORE SONORO P: 10/20W

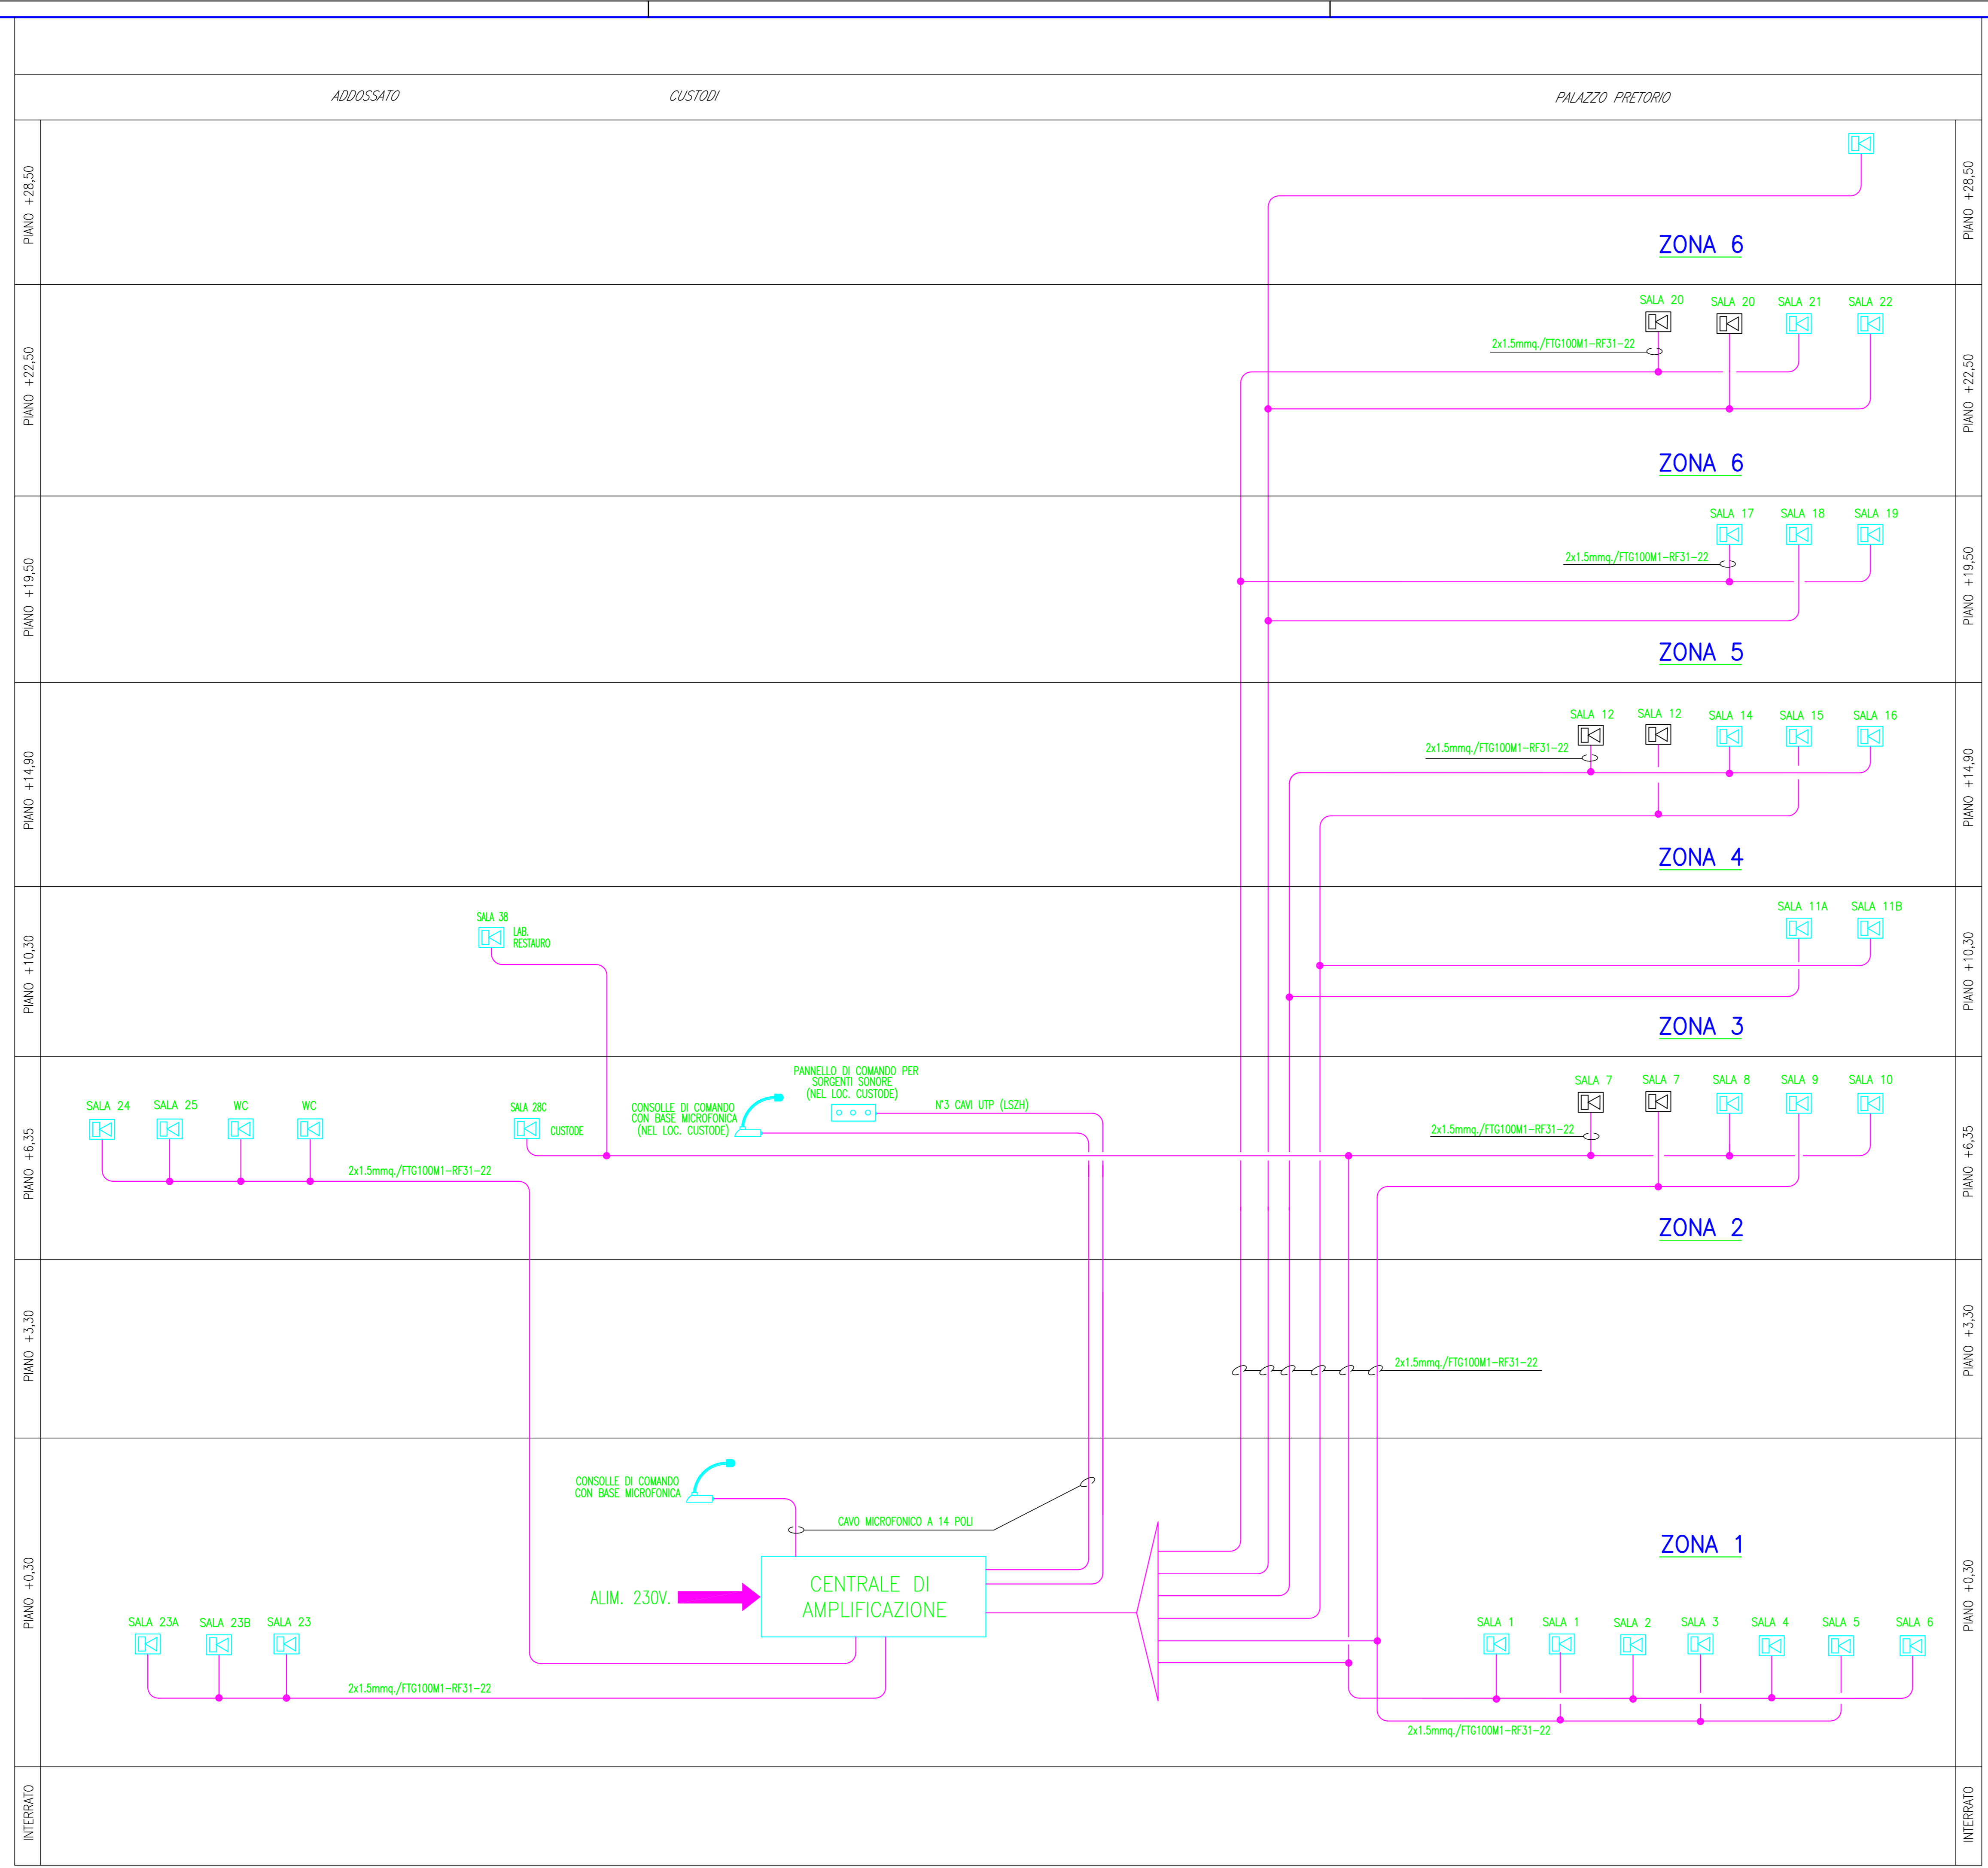

COMUNE DI PRATO
MUSEO CIVICO

PALAZZO PRETORIO E ADDOSSATO PROGETTO ESECUTIVO
2° STRALCIO-PALAZZO PRETORIO

PROGETTO ARCHITETTONICO DOTT. ARCH. BIANCA BALLESTRERO
 PROGETTO IMPIANTISTICO DOTT. ING. LUCIANO PERONE
 Collaboratore P.L. MASSIMO MARCHETTI

DESIGNO E05 SCHEMA A BLOCCHI DELLA RETE DISTRIBUTIVA IMPIANTO DIFFUSIONE SONORA
 IMPIANTI ELETTRICI E SPECIALI

DOCUMENTO	
SCALA	----
DATA	Novembre 2007
AGGIORNAMENTO	