
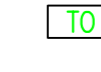


SIMBOLOGIA

-  PULSANTE DI SEGNALAZIONE MANUALE INCENDIO
(ALTEZZA D' INSTALLAZIONE 100-140cm DAL PAVIMENTO)
-  RIVELATORE DI FUMO PUNTIFORME
-  RIVELATORE DI FUMO PUNTIFORME CON SEGNALAZIONE OTTICA REMOTA
-  RIVELATORE DI FUMO A BARRIERA LINEARE A RIFLESSIONE
-  TARGA OTTICO-ACUSTICA ALLARME INCENDIO
-  RIVELATORE DI FUMO TERMOVELOCIMETRICO

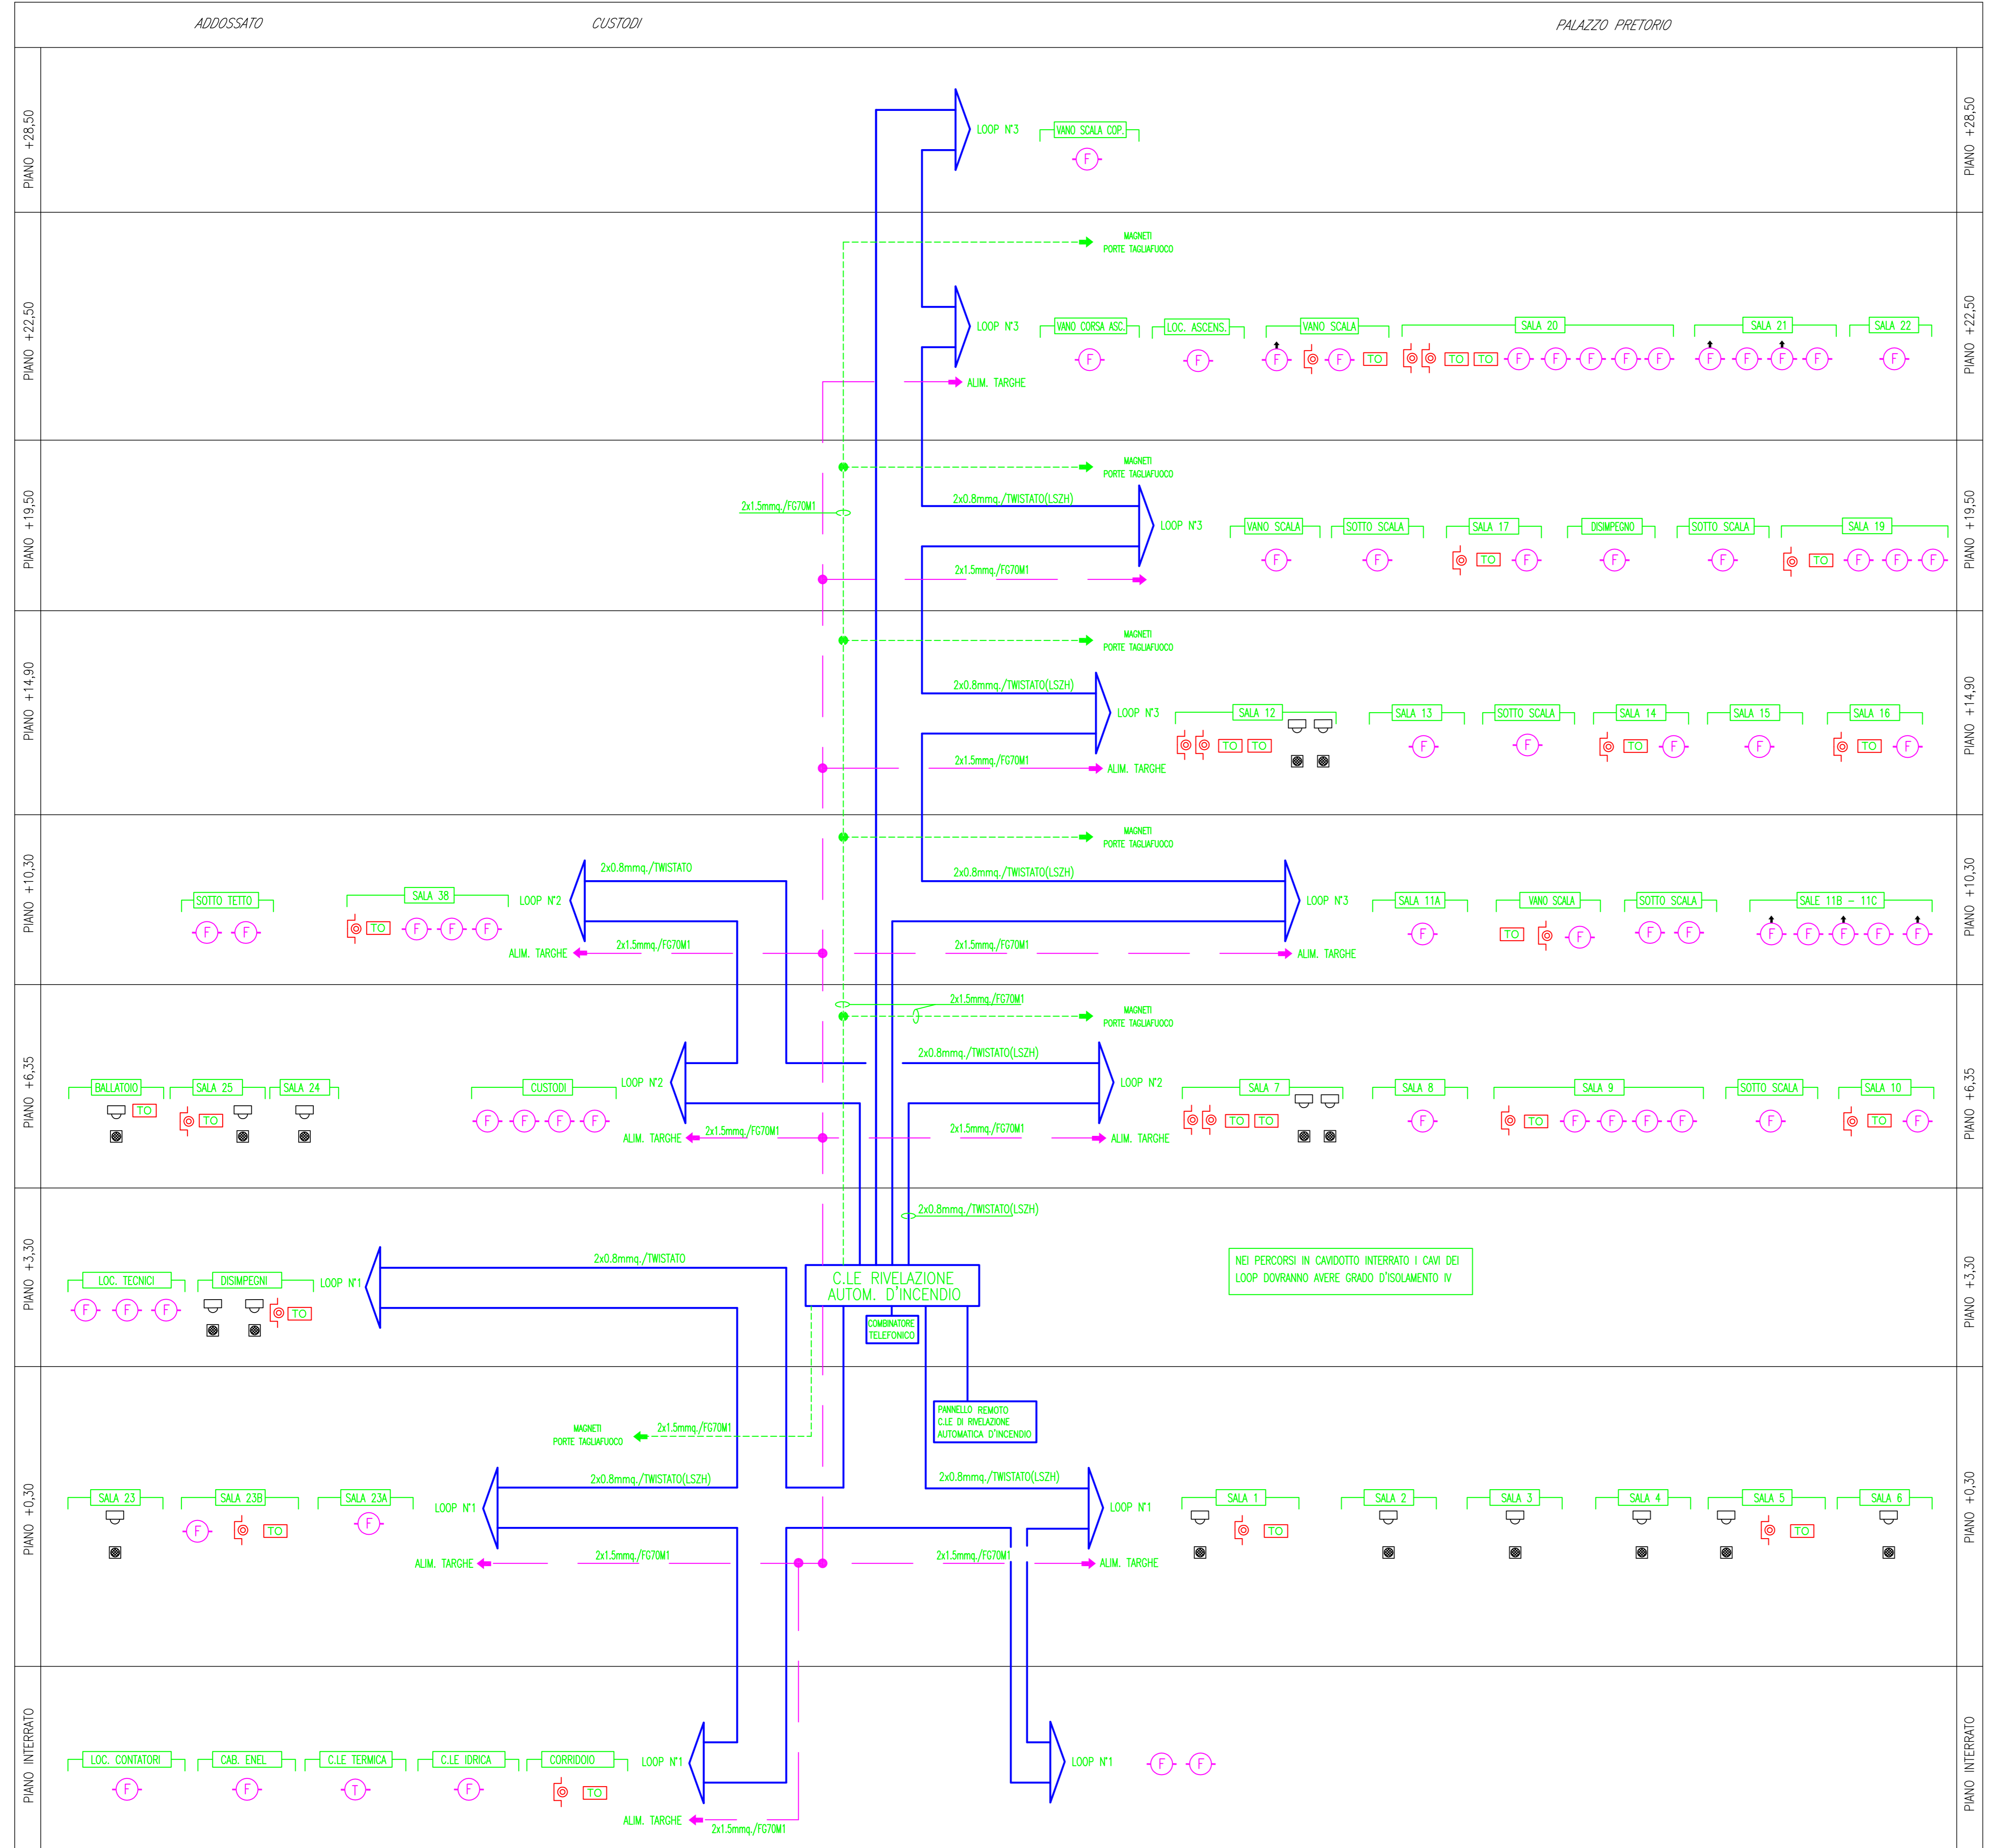

COMUNE DI PRATO
MUSEO CIVICO

PALAZZO PRETORIO E ADDOSSATO PROGETTO ESECUTIVO
2° STRALCIO-PALAZZO PRETORIO

PROGETTO ARCHITETTONICO DOTT. ARCH. BIANCA BALLESTRERO
PROGETTO IMPIANTISTICO DOTT. ING. LUCIANO PERONE
Collaboratore P.L. MASSIMO MARCHETTI

Disegno E06 SCHEMA A BLOCCHI DELLA RETE DISTRIBUTIVA IMPIANTO RIVELAZIONE INCENDI

IMPIANTI ELETTRICI E SPECIALI

DOCUMENTO	
SCALA	----
DATA	Novembre 2007
AGGIORNAMENTO	