


PREDISPOSIZIONE IMPIANTO TV

PREDISPOSIZIONE IMPIANTO TELEFONICO E TD

IMPIANTO ALLARME ANTINTRUSIONE

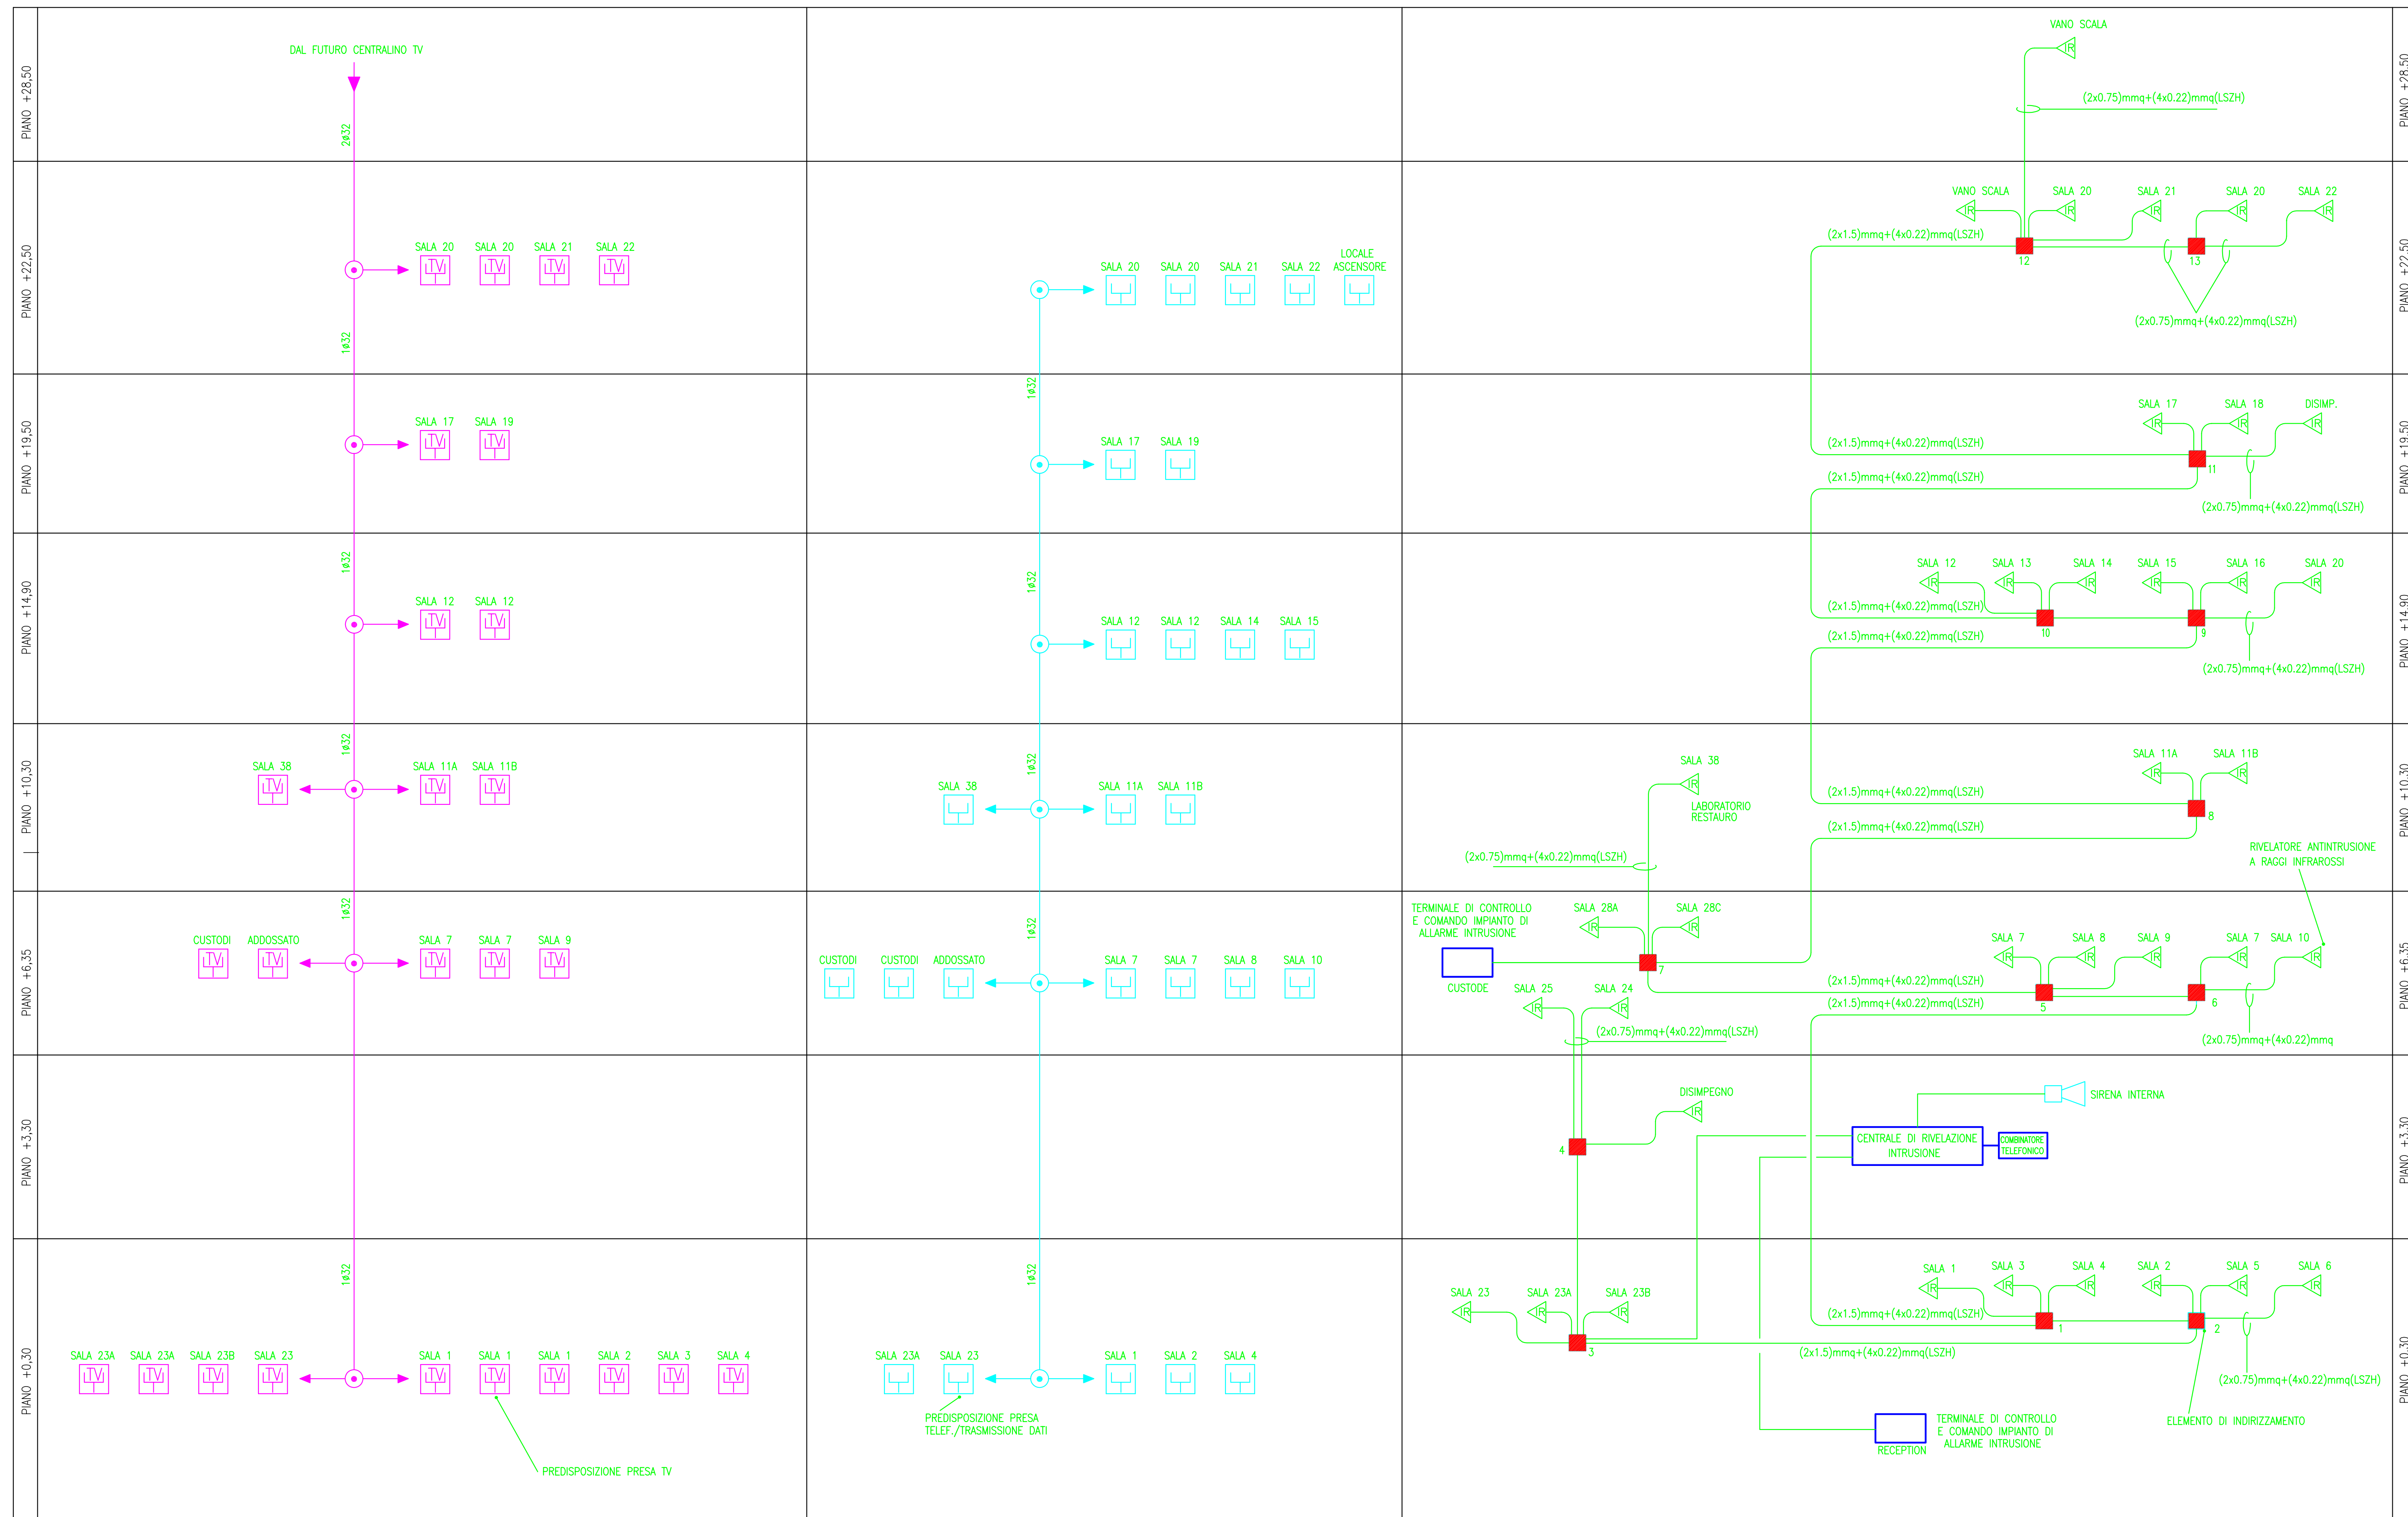

COMUNE DI PRATO  
**MUSEO CIVICO**

PALAZZO PRETORIO E ADDOSSATO PROGETTO ESECUTIVO  
2° STRALCIO-PALAZZO PRETORIO

PROGETTO ARCHITETTONICO DOTT. ARCH. BIANCA BALLESTRERO  
 PROGETTO IMPIANTISTICO DOTT. ING. LUCIANO PERONE  
 Collaboratore P.L. MASSIMO MARCHETTI

DISEGNO E07 SCHEMA A BLOCCHI DELLA RETE DISTRIBUTIVA IMPIANTO ALLARME INTRUSIONE  
 E PREDISPOSIZIONE IMPIANTO TV-TELEFONICO E TRASMISSIONE DATI

IMPIANTI ELETTRICI E SPECIALI DOCUMENTO \_\_\_\_\_  
 DATA \_\_\_\_\_  
 AGGIORNAMENTO \_\_\_\_\_

Formato A1 (allungato 1) - Copyright Comune di Prato - Tutti i diritti riservati.