


## SIMBOLOGIA

	TUBAZIONE PVC FLESSIBILE SERIE PESANTE AUTOESTINGUENTE INSTALLATA SOTTOTRACCIA
	CASSETTA DI DERIVAZIONE DA INCASSO AD UNO SCOMPARTI, IN MATERIALE ISOLANTE AUTOESTINGUENTE
	CASSETTA DI DERIVAZIONE DA INCASSO A DUE SCOMPARTI, IN MATERIALE ISOLANTE AUTOESTINGUENTE
	CASSETTA DI DERIVAZIONE DA INCASSO A TRE SCOMPARTI, IN MATERIALE ISOLANTE AUTOESTINGUENTE
	CANALETTA METALLICA
	PULSANTE DI SEGNALAZIONE MANUALE INCENDIO (ALTEZZA D' INSTALLAZIONE 100-140cm DAL PAVIMENTO)
	MONTANTE
	RIVELATORE DI FUMO A BARRIERA LINEARE A RIFLESSIONE
	RIVELATORE DI FUMO PUNTIFORME
	RIVELATORE DI FUMO PUNTIFORME CON SEGNALAZIONE OTTICA REMOTA
	RIVELATORE TERMOVELOCIMETRICO PUNTIFORME
	TARGA OTTICO-ACUSTICA ALLARME INCENDIO
	ELEMENTO DI INDIRIZZAMENTO IMPIANTO DI ALLARME ANTINTRUSIONE
	RIVELATORE ANTINTRUSIONE A INFRAROSSI PASSIVI
	PUNTO DI PREDISPOSIZIONE PER PRESA TV DA INCASSO COSTITUITO DA SCATOLA RETTANGOLARE IN MATERIALE ISOLANTE AUTOESTINGUENTE A 3 POSTI
	PUNTO DI PREDISPOSIZIONE PER PRESA TEL./T.D. DA INCASSO COSTITUITO DA SCATOLA RETTANGOLARE IN MATERIALE ISOLANTE AUTOESTINGUENTE A 3 POSTI
	TELECAMERA IN CUSTODIA DA ESTERNO CON RESISTENZA (IMPIANTO TVCC )
	TELECAMERA (IMPIANTO TVCC )
	PUNTO DI PREDISPOSIZIONE PER TELECAMERA (IMPIANTO TVCC)
	DIFFUSORE SONORO P: 6/12W
	DIFFUSORE SONORO P: 10/20W
	MONTANTE
	RIVELATORE DI GAS METANO (escluso dalla fornitura)

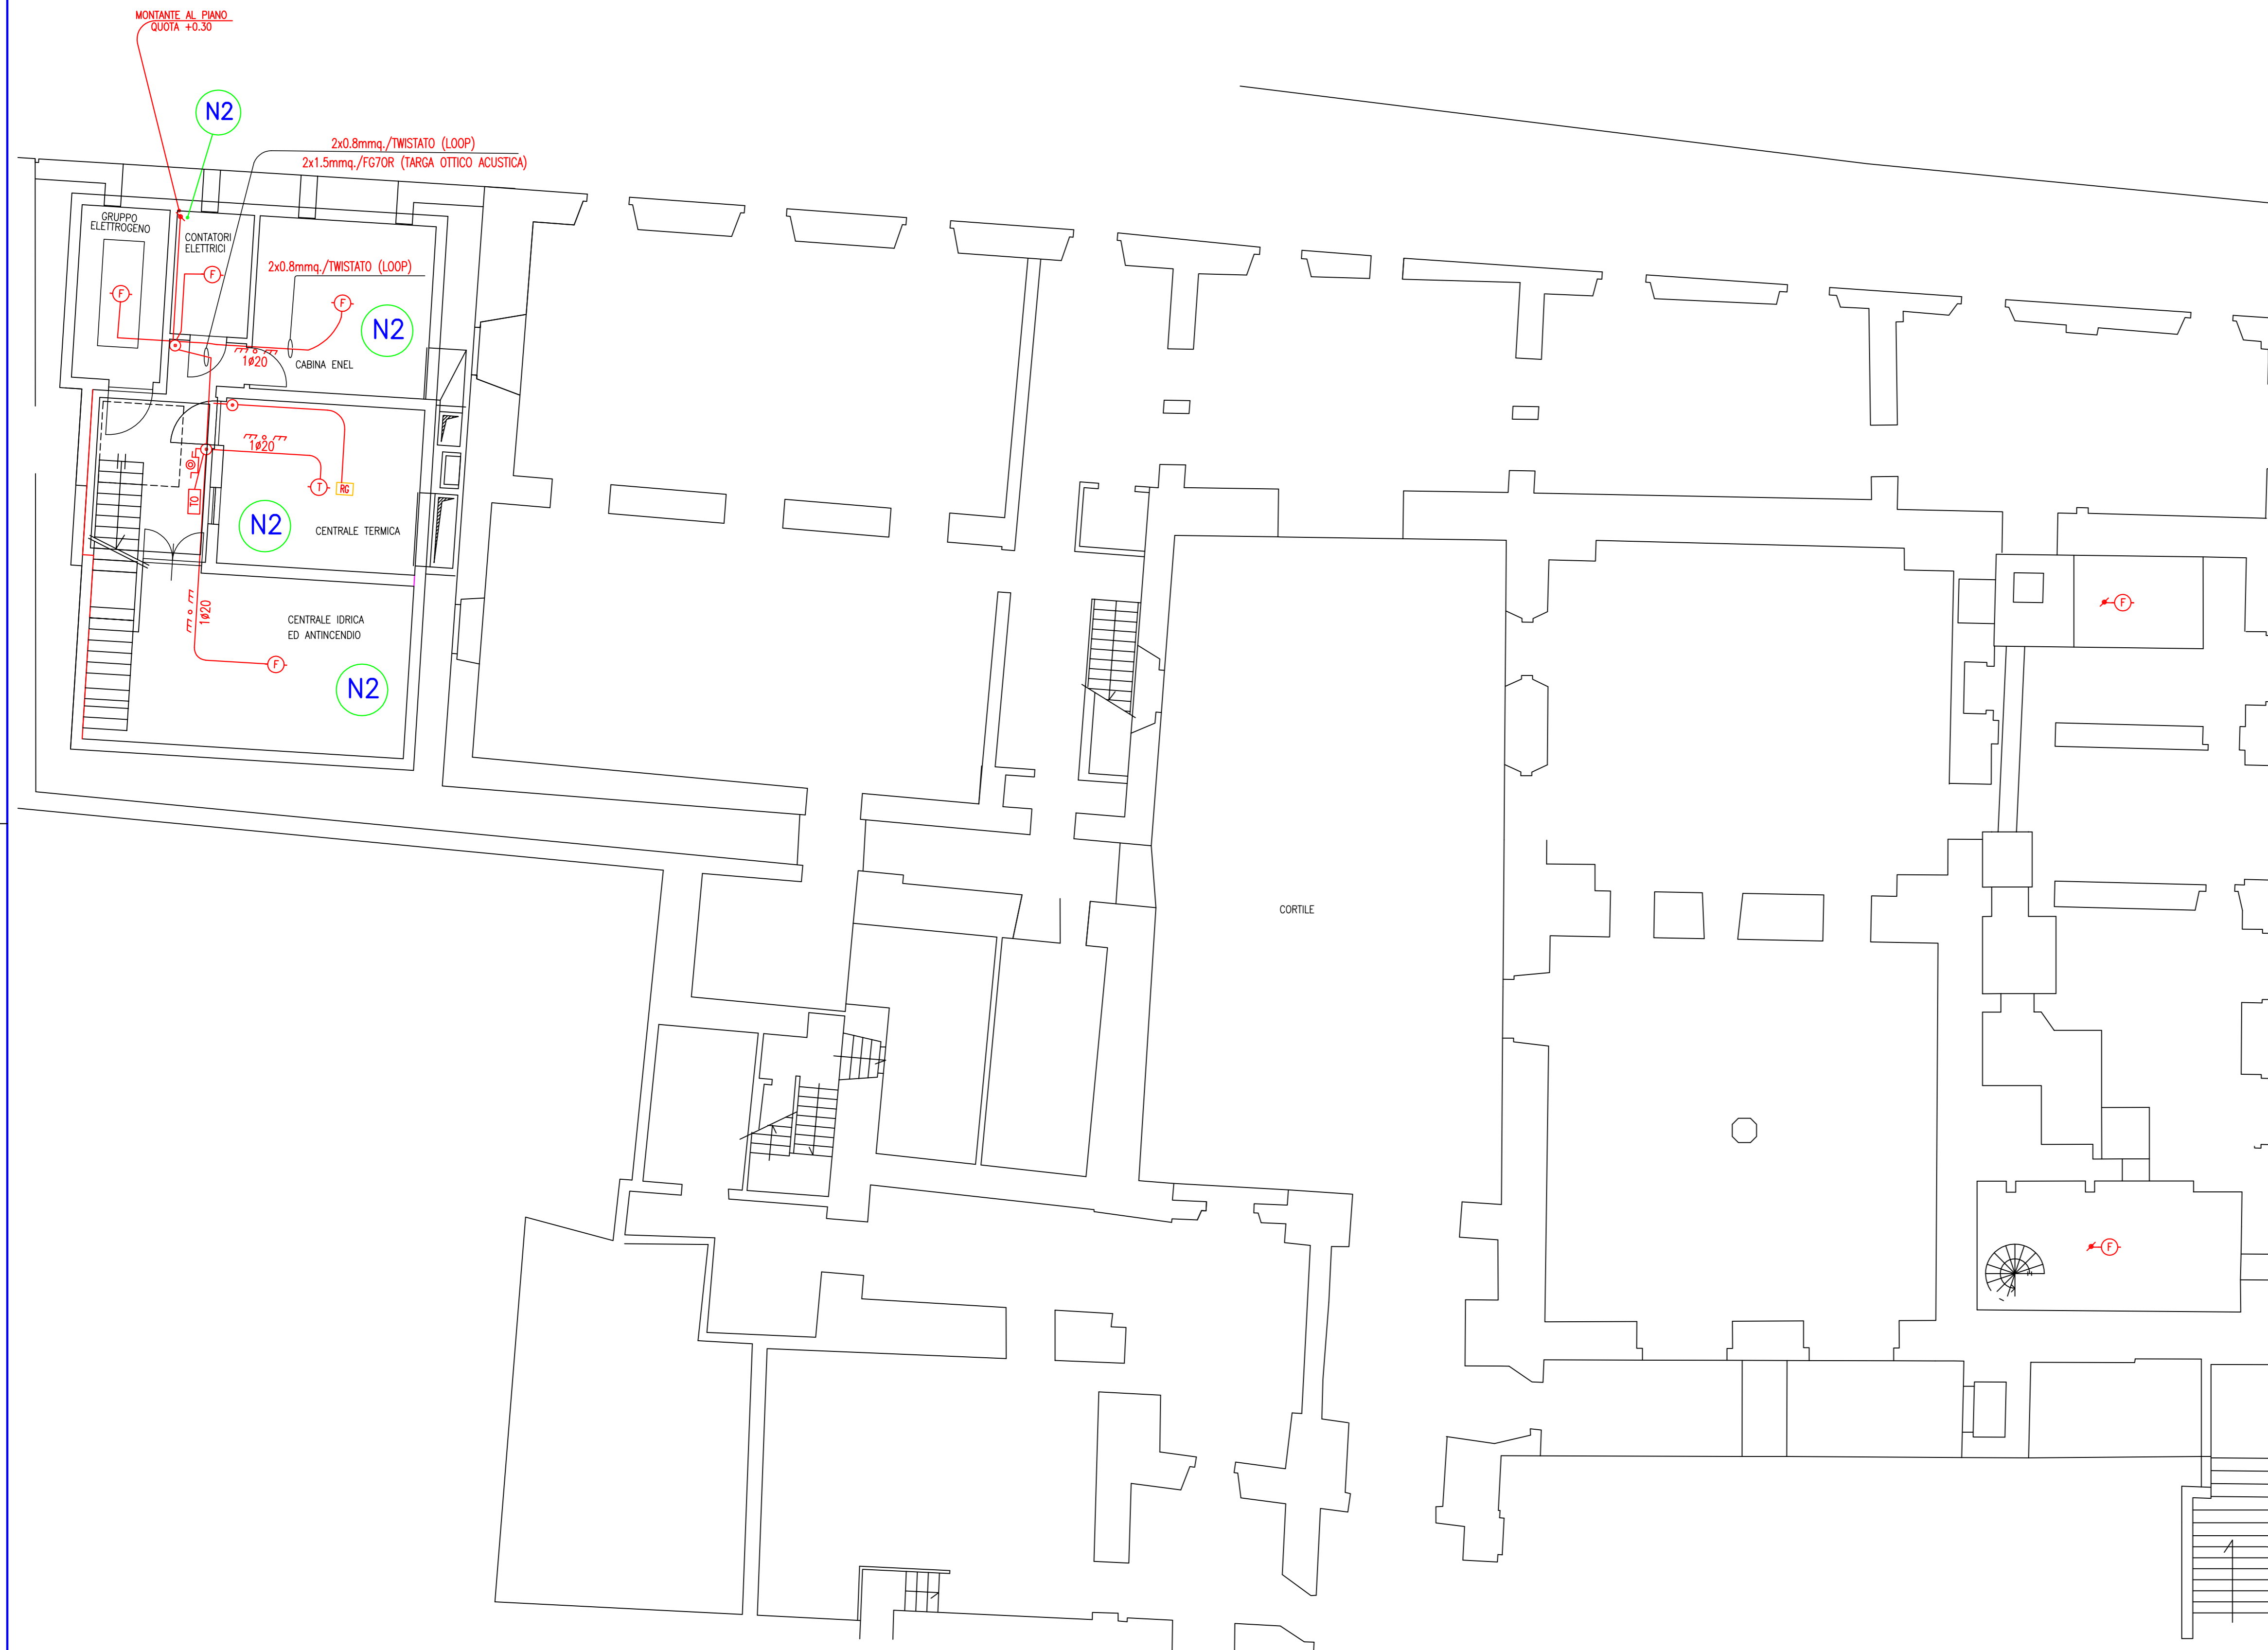

COMUNE DI PRATO  
MUSEO CIVICO

PALAZZO PRETORIO E ADDOSSATO PROGETTO ESECUTIVO  
2° STRALCIO-PALAZZO PRETORIO

PROGETTO ARCHITETTONICO DOTT. ARCH. BIANCA BALLESTRERO  
PROGETTO IMPIANTISTICO DOTT. ING. LUCIANO PERONE  
Collaboratore P.L. MASSIMO MARCHETTI

DISEGNO E25 IMPIANTI SPECIALI - PIANO INTERRATO

IMPIANTI ELETTRICI E SPECIALI

DOCUMENTO

SCALA 1:100

DATA Novembre 2007

AGGIORNAMENTO