

MR D

MR B

MR C

MR A


IMPIANTI GIA' ESEGUITI CON PRECEDENTE APPALTO (ad esclusione dei sistemi di regolazione)

EX MONTE DEI PEGNI

ADDOSSATO

CUSTODI

PALAZZO PRETORIO

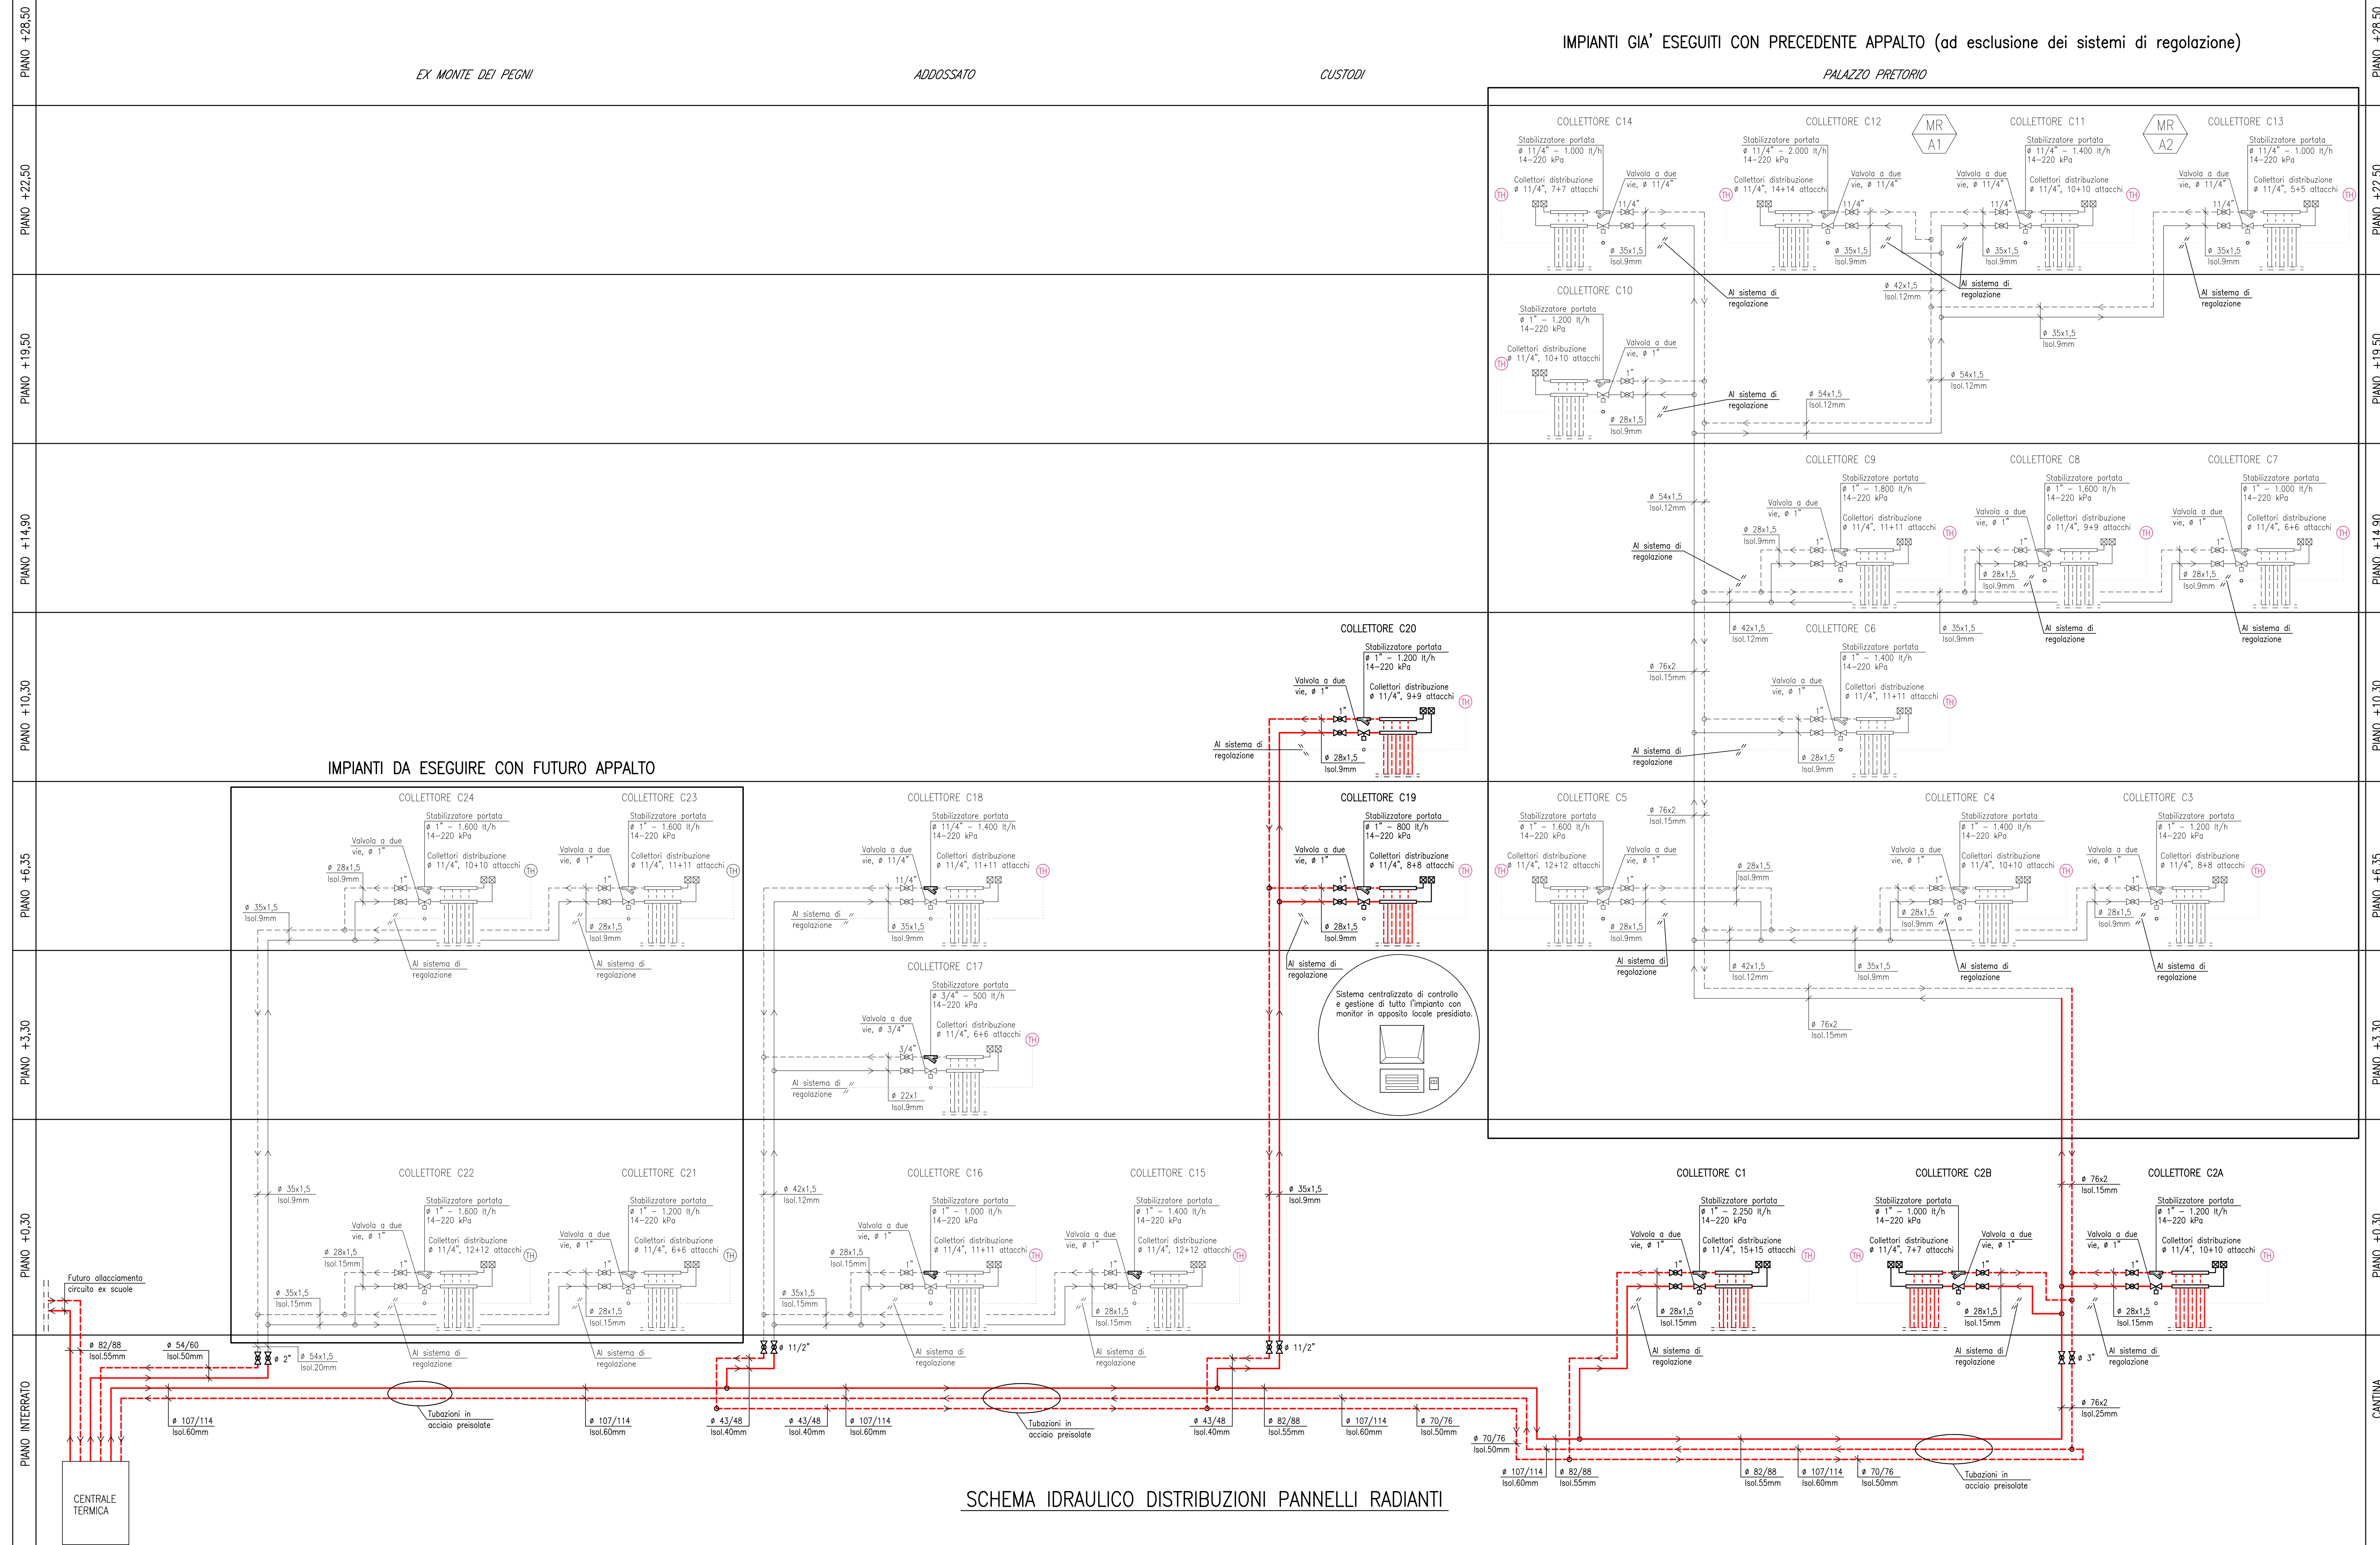

IMPIANTI DA ESEGUIRE CON FUTURO APPALTO

COMUNE DI PRATO  
MUSEO CIVICO

PALAZZO PRETORIO E ADDOSSATO PROGETTO ESECUTIVO  
2° STRALCIO-PALAZZO PRETORIO

SCHEMA IDRAULICO DISTRIBUZIONI PANNELLI RADIANTI

PROGETTO ARCHITETTONICO: DOTT. ARCH. BIANCA BALLESTRERO  
PROGETTO IMPIANTISTICO: DOTT. ING. LUCIANO PERONE  
Collaboratore P.I. MASSIMO MARCHETTI

DISEGNO M10 SCHEMA IDRAULICO DISTRIBUZIONI PRINCIPALI AI PANNELLI RADIANTI  
IMPIANTI MECCANICI (RISCALDAMENTO)

DOCUMENTO	
SCALA	
DATA	Novembre 2007
AGGIORNAMENTO	