



STRALCIO PIANTA PIANO LIVELLO +3,30

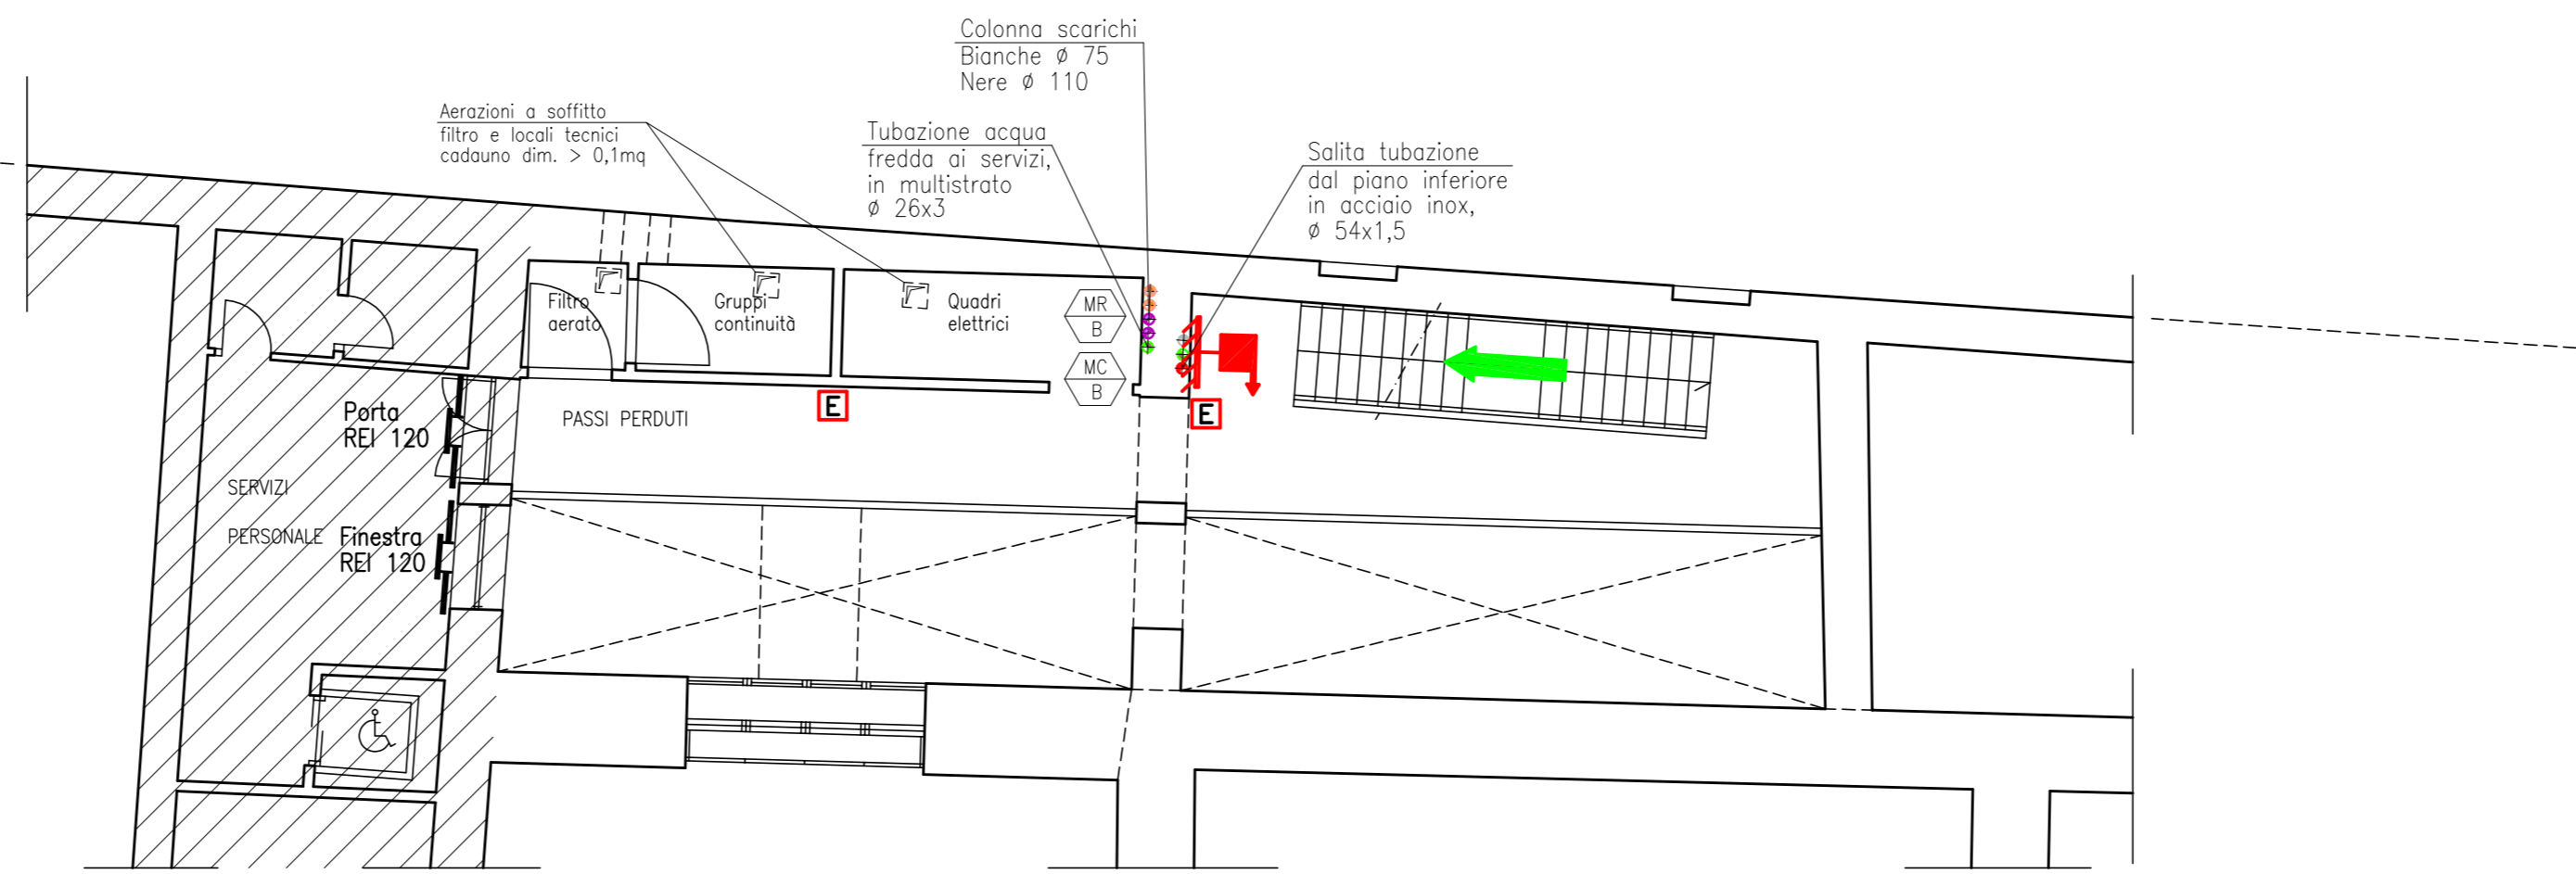

LEGENDA SIMBOLI ANTINCENDIO

ELEMENTI COSTRUTTIVI E RELATIVE APERTURE		Muratura resistente al fuoco REI 90
		Porta resistente al fuoco
DISTANZIAMENTI		Distanza di sicurezza esterna
		Distanza di sicurezza interna
		Distanza di protezione
SISTEMA DI VIE D'USCITA		Percorso di uscita: verso l'alto
		orizzontale
		verso il basso
	U.S. 1	Identificazione percorso di uscita
ESTINTORI		Estintore portatile
		Estintore correlato
SISTEMI ANTINCENDIO IDRICI		Naspo UNI 25
		Idrante a muro con tubazione flessibile e lancia UNI 45
		Idrante sottosuolo
		Idrante soprasuolo
		Attacco autopompa W.F. singolo e doppio
SISTEMI DI SEGNALAZIONE		Impianto di allarme
		Impianto automatico di rilevazione incendio
SEGNALETICA DI SICUREZZA		Direzioni da seguire
		Corpo illuminante di sicurezza

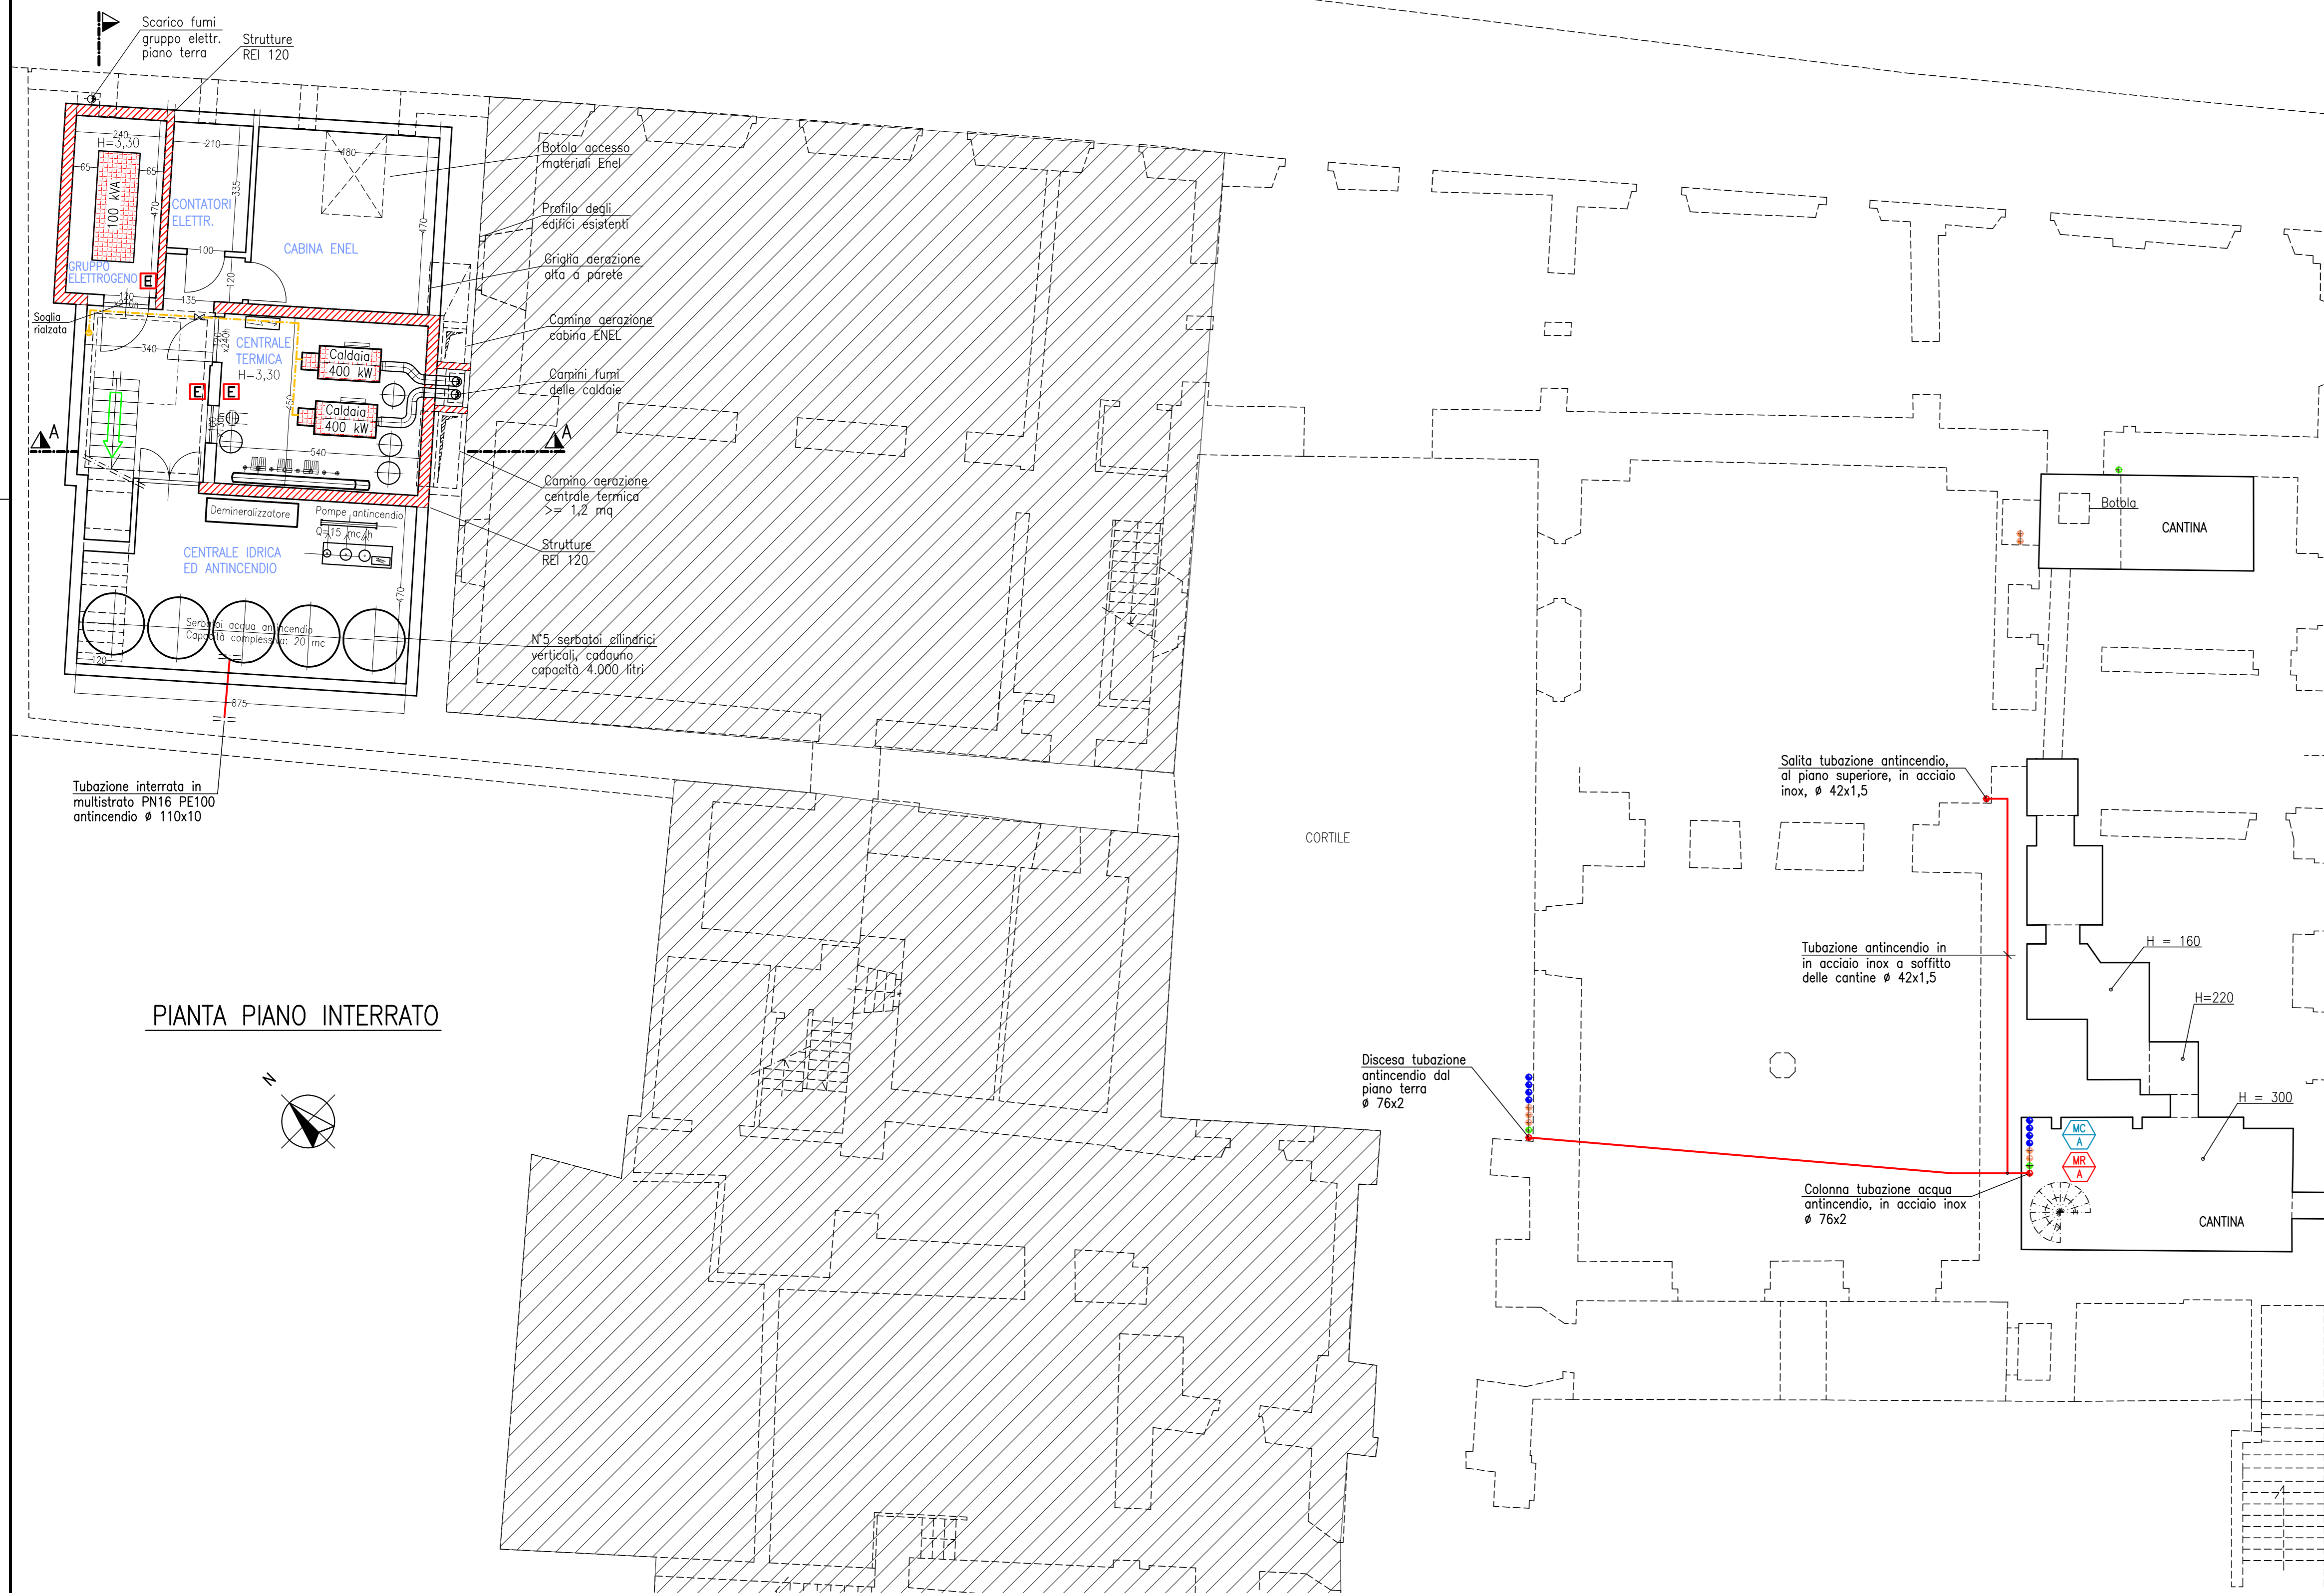

PIANTA PIANO INTERRATO

COMUNE DI PRATO
MUSEO CIVICO

PALAZZO PRETORIO E ADDOSSATO PROGETTO ESECUTIVO
2° STRALCIO-PALAZZO PRETORIO

PROGETTO ARCHITETTONICO DOTT. ARCH. BIANCA BALLESTRERO
PROGETTO IMPIANTISTICO DOTT. ING. LUCIANO PERONE
Collaboratore P.L. MASSIMO MARCHETTI

DISEGNO M20 PIANTA PIANO INTERRATO - STRALCIO PIANTA SOPPALCO A QUOTA + 3,30

IMPIANTI MECCANICI (IDRICO-SANITARIO ED ANTINCENDIO)

DOCUMENTO	
SCALA	1-100
DATA	Novembre 2007
AGGIORNAMENTO	