


SCHEMA IDRAULICO CENTRALE ANTINCENDIO

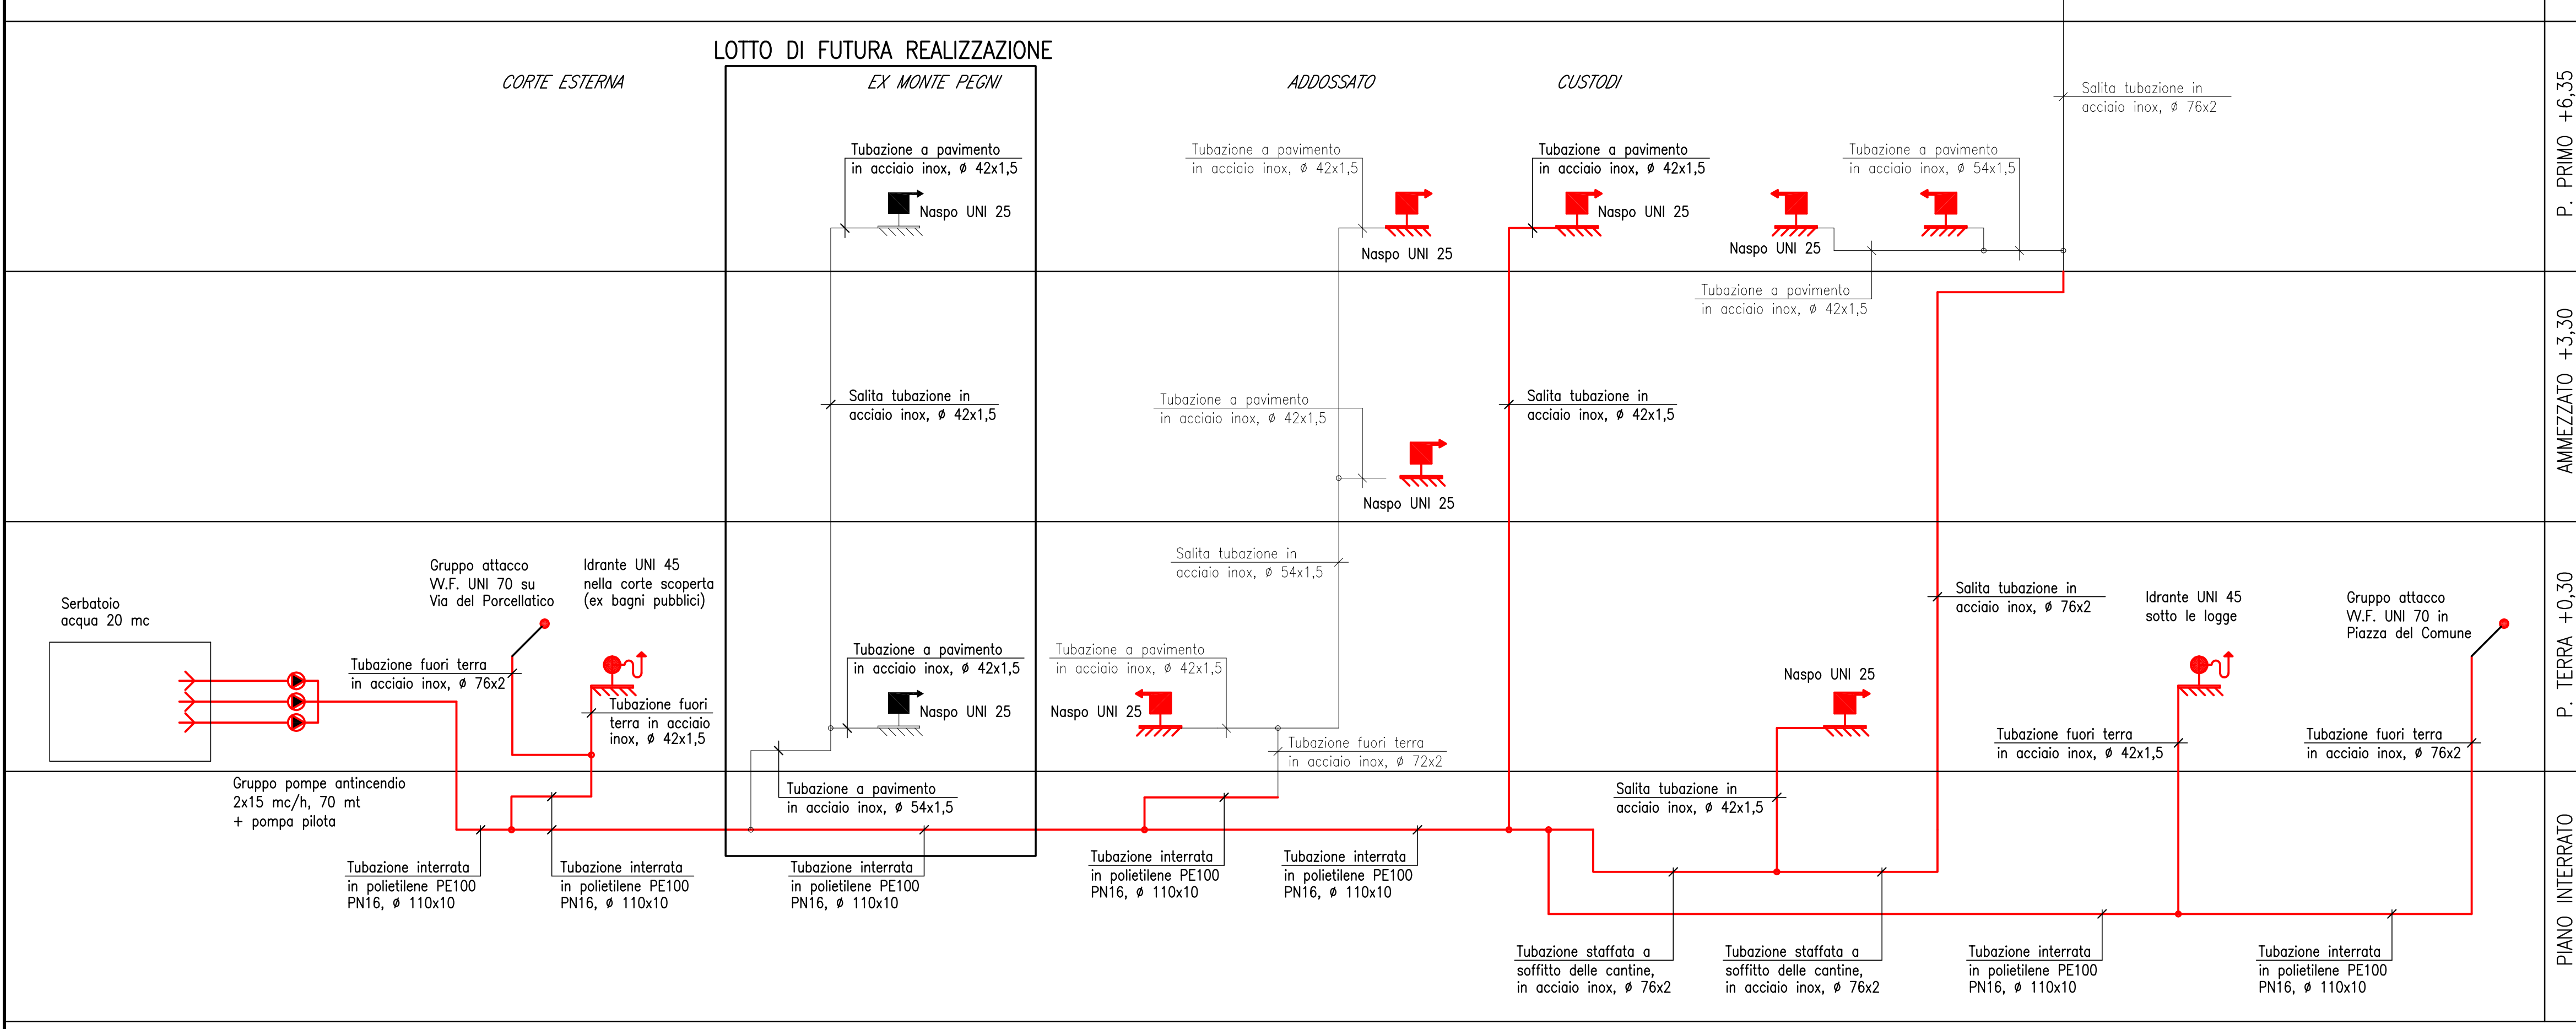

SCHEMA IDRAULICO RETE ANTINCENDIO

LEGENDA APPARECCHIATURE

- Tubazioni impianto antincendio
- Tubazioni adduzione acqua dall'acquedotto.
- Collegamenti elettrici.
- Tubazioni impianto antincendio, già installate.

COMUNE DI PRATO
MUSEO CIVICO

PALAZZO PRETORIO E ADDOSSATO PROGETTO ESECUTIVO
 2° STRALCIO-PALAZZO PRETORIO

PROGETTO ARCHITETTONICO DOTT. ARCH. BIANCA BALLESTRERO
 PROGETTO IMPIANTISTICO DOTT. ING. LUCIANO PERONE
 Collaboratore P.L. MASSIMO MARCHETTI

DISEGNO M28 SCHEMI IDRAULICI IMPIANTO ANTINCENDIO
 IMPIANTI MECCANICI (IDRICO-SANITARIO ED ANTINCENDIO)

DOCUMENTO	
SCALA	---
DATA	Novembre 2007
AGGIORNAMENTO	