


ASSESSORE AI LAVORI PUBBLICI	ENRICO GIARDI
SETTORE LL	EDILIZIA PUBBLICA-SERVIZIO LAVORI PUBBLICI
DIRIGENTE DI SETTORE	Ing. PAOLO BARTALINI
DIRIGENTE DEL SERVIZIO	Ing. PAOLO BARTALINI
CODICE FISCALE	84006890481
OGGETTO	Edificio Polisportivo LAVORI DI COMPLETAMENTO E MIGLIORAMENTO PISCINA OPERE EDILI ED IMPIANTISTICHE
UBICAZIONE	VIA Galianese
FASE	PROGETTO ESECUTIVO

ELABORATO	OPERE IMPIANTI MECCANICI IMPIANTO IDRICO DI PISCINA PIANTA GENERALE PIANO VASCA
M041	
PROGETTISTA OPERE EDILI	Arch. Iacopo PETTINI
COLLABORATORE OPERE EDILI	Arch. Speranza DELOGU
PROGETTISTA IMPIANTI TECNOLOGICI	Ing. Dante DI CARLO
COLLABORATORE IMPIANTI TECNOLOGICI	Ing. Michela MARTINI
PROGETTISTA IMPIANTI ELETTRICI	Ing. Alfredo LUCIA
COLLABORATORE IMPIANTI ELETTRICI	P.I. Alessio COMPARINI
SCALA	1:100
DATA	giugno 2007
© Comune di Prato - vietata la riproduzione anche parziale	

Fognolo interrato
tubo PVC 200

Pozzetto in CLS di scarico acque 40x40x50 cm
con caditoia in ghisa luce netta 37x37 cm

Pozzetto in CLS di scarico acque lavaggio
filtri piscina dim. 60x60x50 cm, con
chiusino in ghisa 50x50 cm B125

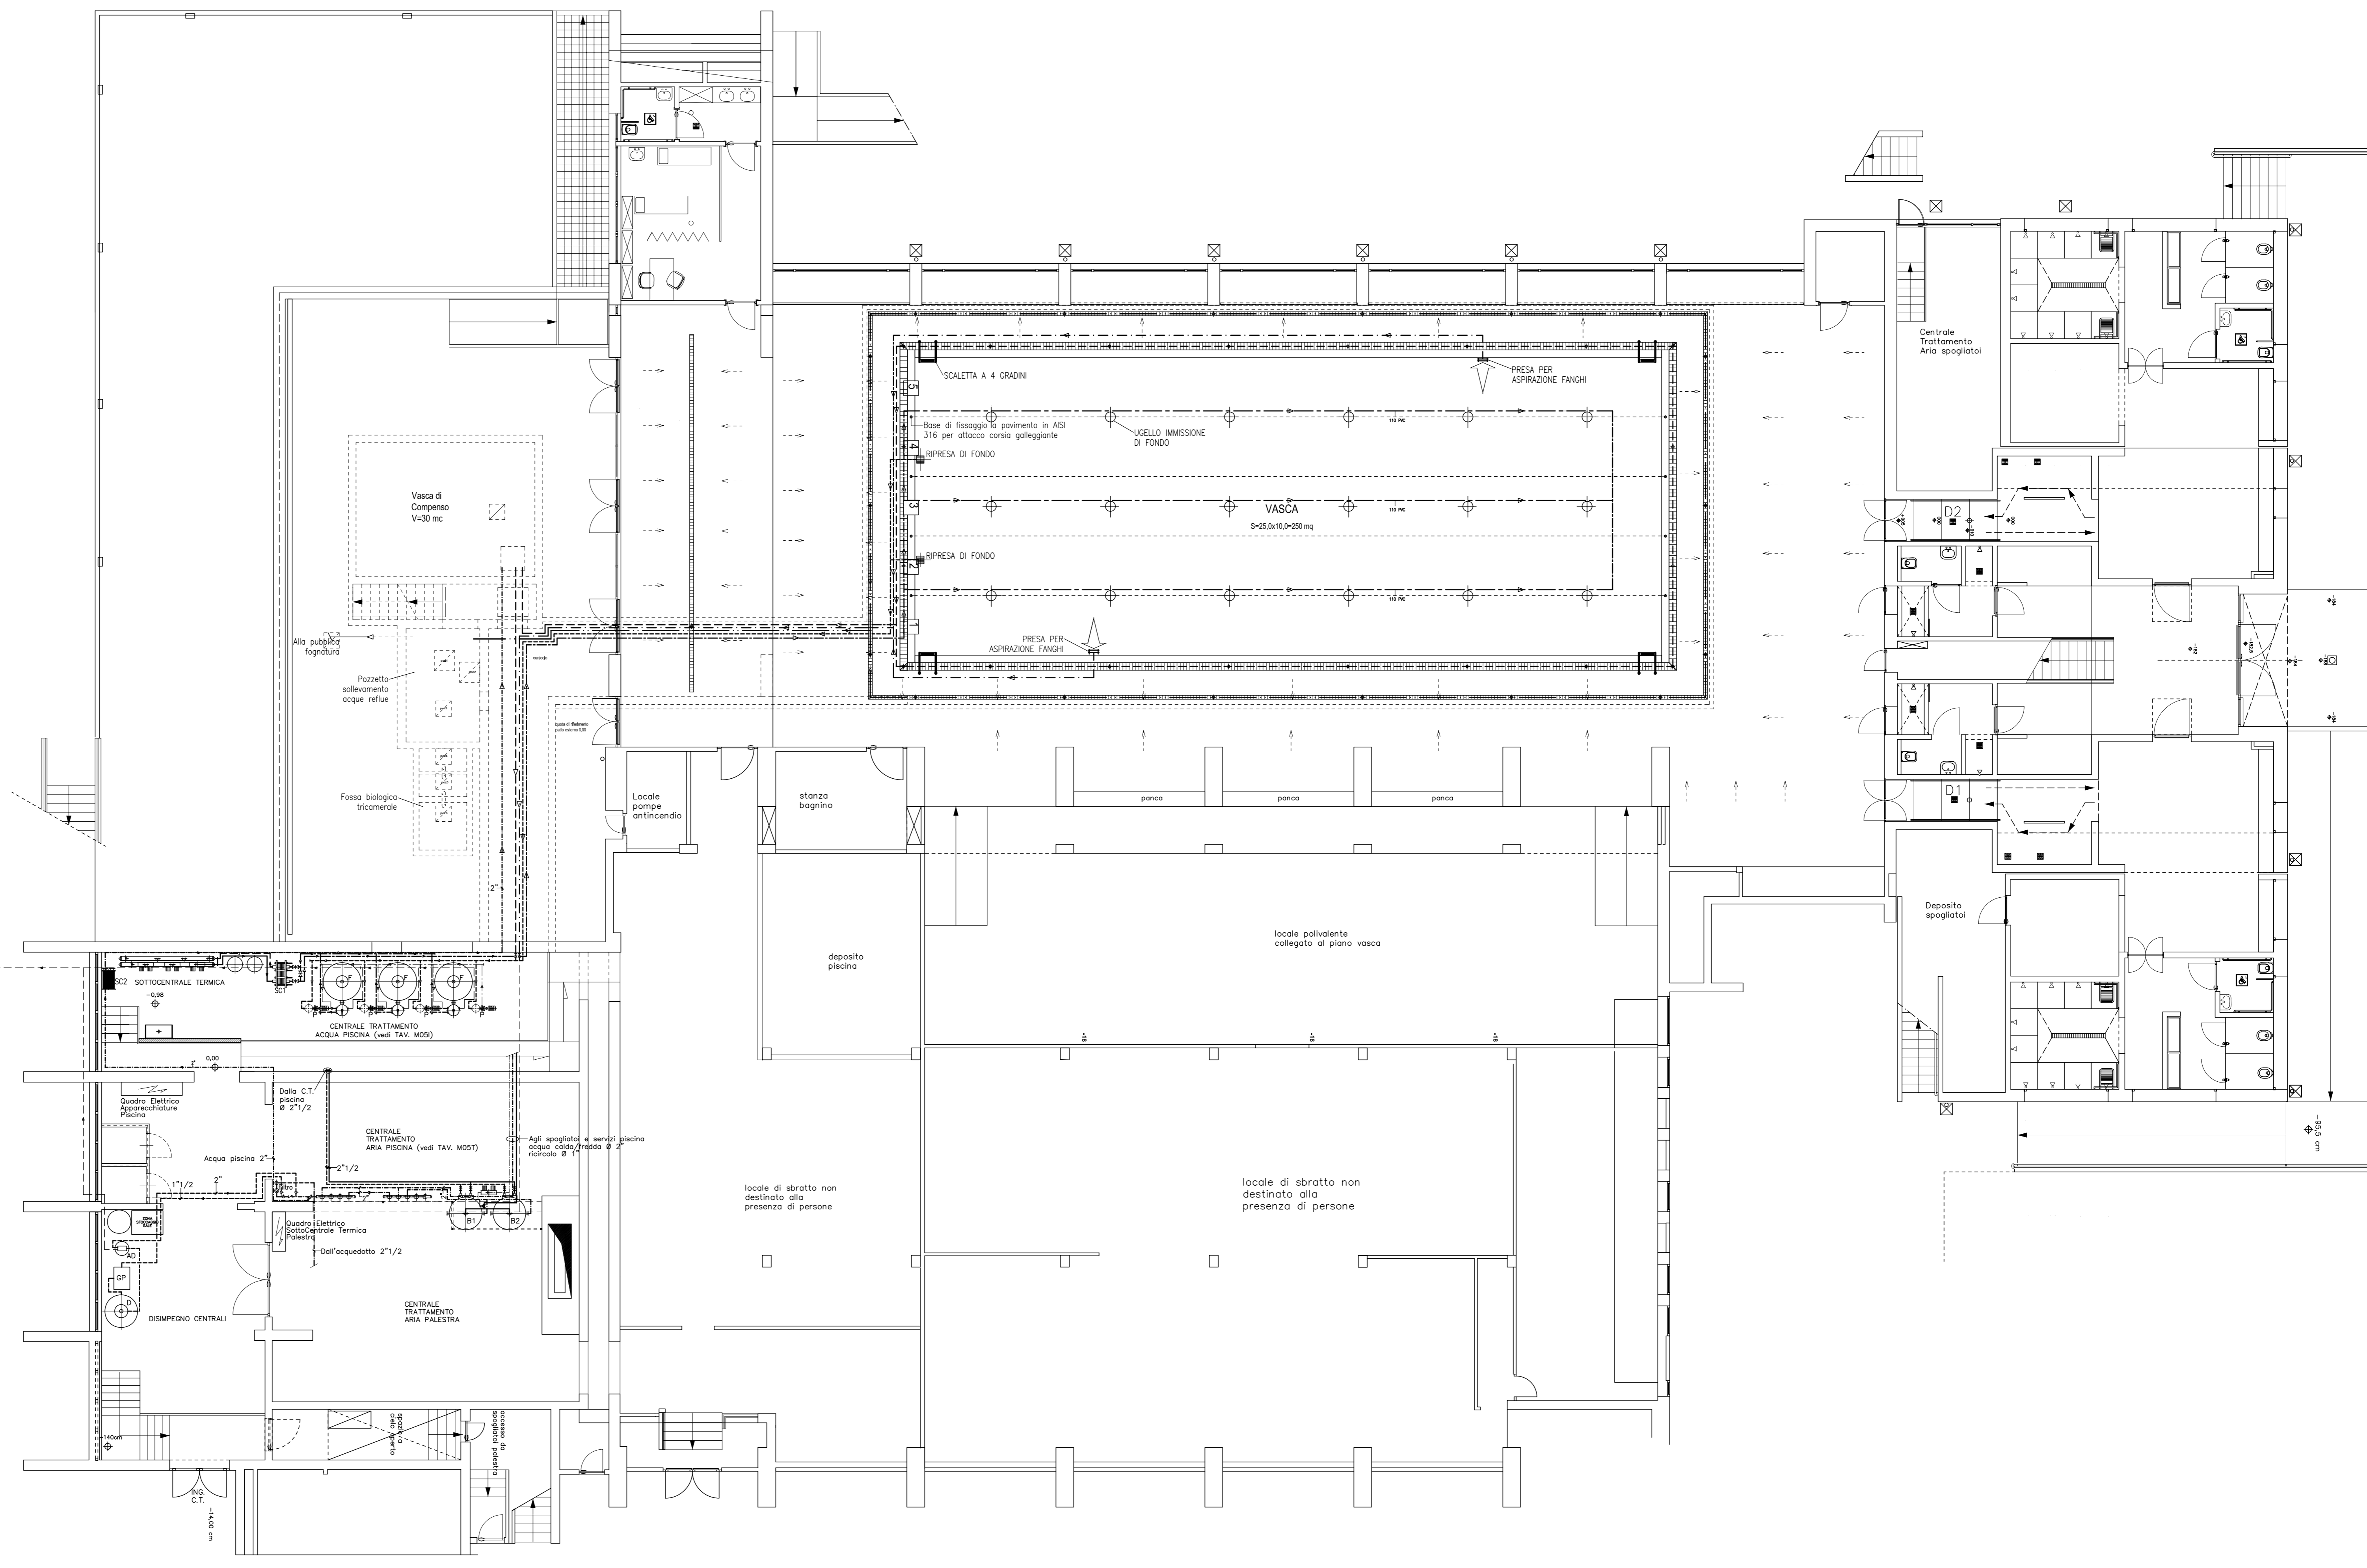

LEGENDA LINEE IDRICHE

-----	ACQUA RIPRESA FONDO PISCINA
-----	IMMISSIONE ACQUA FONDO VASCA
-----	ACQUA ASPIRAZIONE FANGHI PISCINA
-----	ACQUA SFIORO PISCINA
-----	DRENAGGIO BORDO VASCA

- AD - Addolcitore acqua potabile a rigenerazione volumetrica, Qnom.=9mc/h , 230V - 50Hz
- GP - Gruppo pressurizzazione idrica, 24 mc/h , 37 m.c.a. , 3-400V - 50Hz
- D - Deposito acqua fredda, capacità 2000 lt.
- B1 , B2 - Serbatoio esistente produzione ed accumulo acqua calda, capacità 1500 lt
- F - Filtro multistrato automatico , 50 mc/h
- D1 , D2 - Percorso doccia e lavapiedi obbligatorio (vedi TAV. M061)