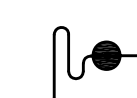
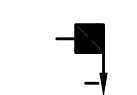


ASSESSORE AI LAVORI PUBBLICI	ENRICO GIARDI
SETTORE LL	EDILIZIA PUBBLICA-SERVIZIO LAVORI PUBBLICI
DIRIGENTE DI SETTORE	Ing. PAOLO BARTALINI
DIRIGENTE DEL SERVIZIO	Ing. PAOLO BARTALINI
CODICE FISCALE	84006890481
OGGETTO	Edificio Polisportivo LAVORI DI COMPLETAMENTO E MIGLIORAMENTO PISCINA OPERE EDILI ED IMPIANTISTICHE
UBICAZIONE	VIA Galcianese
FASE	PROGETTO ESECUTIVO

ELABORATO	M071	OPERE IMPIANTI MECCANICI IMPIANTO IDRICO ANTINCENDIO PIANTA LOCALI CON IDRANTI E NASPI
PROGETTISTA OPERE EDILI	Arch. Iacopo PETTINI	
COLLABORATORE OPERE EDILI	Arch. Speranza DELOGU	
PROGETTISTA IMPIANTI TECNOLOGICI	Ing. Dante DI CARLO	
COLLABORATORE IMPIANTI TECNOLOGICI	Ing. Michela MARTINI	
PROGETTISTA IMPIANTI ELETTRICI	Ing. Alfredo LUCIA	
COLLABORATORE IMPIANTI ELETTRICI	P.I. Alessio COMPARINI	
SCALA	1:100	
DATA	giugno 2007	

© Comune di Prato - vietata la riproduzione anche parziale

-  Bocca da incendio - idrante UNI 45
-  Bocca da incendio - naspo UNI 25

- Tubo aspirazione PE Ø 110 PN10
- Tubo aspirazione PE Ø 50 PN10
- Tubo di scarico PE Ø 90 PN4


Cunicolo sez. 40x40 cm per tubazioni antincendio sottotraccia

cunicolo ispezionabile


Nuovo allacciamento motopompa alla linea antincendio da realizzare con tubo Ø4"

Linea antincendio esistente Ø4" in vista da verniciare

PARTICOLARE GRUPPO MOTOPOMPA ANTINCENDIO

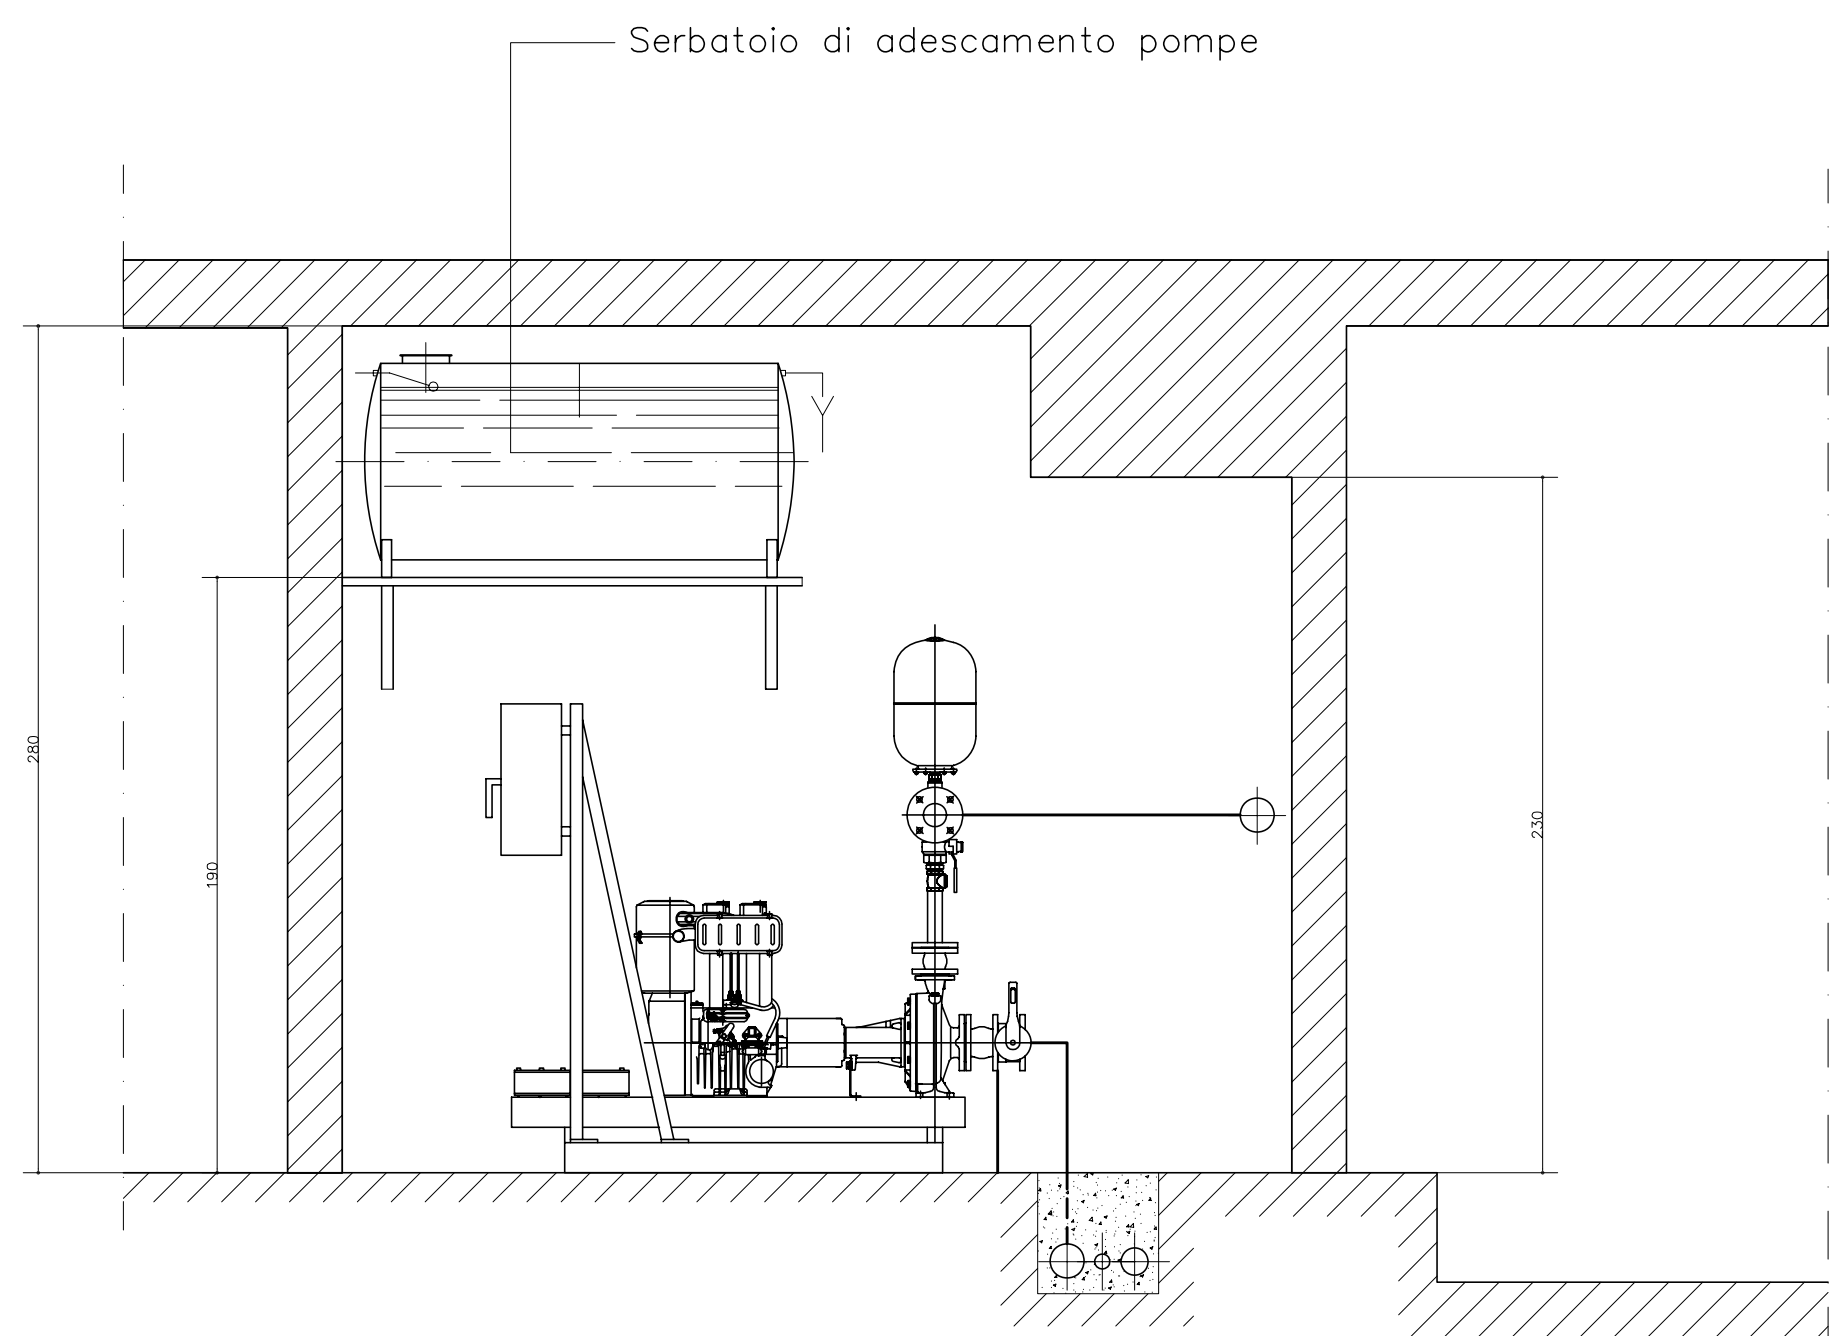

SEZ. A-A

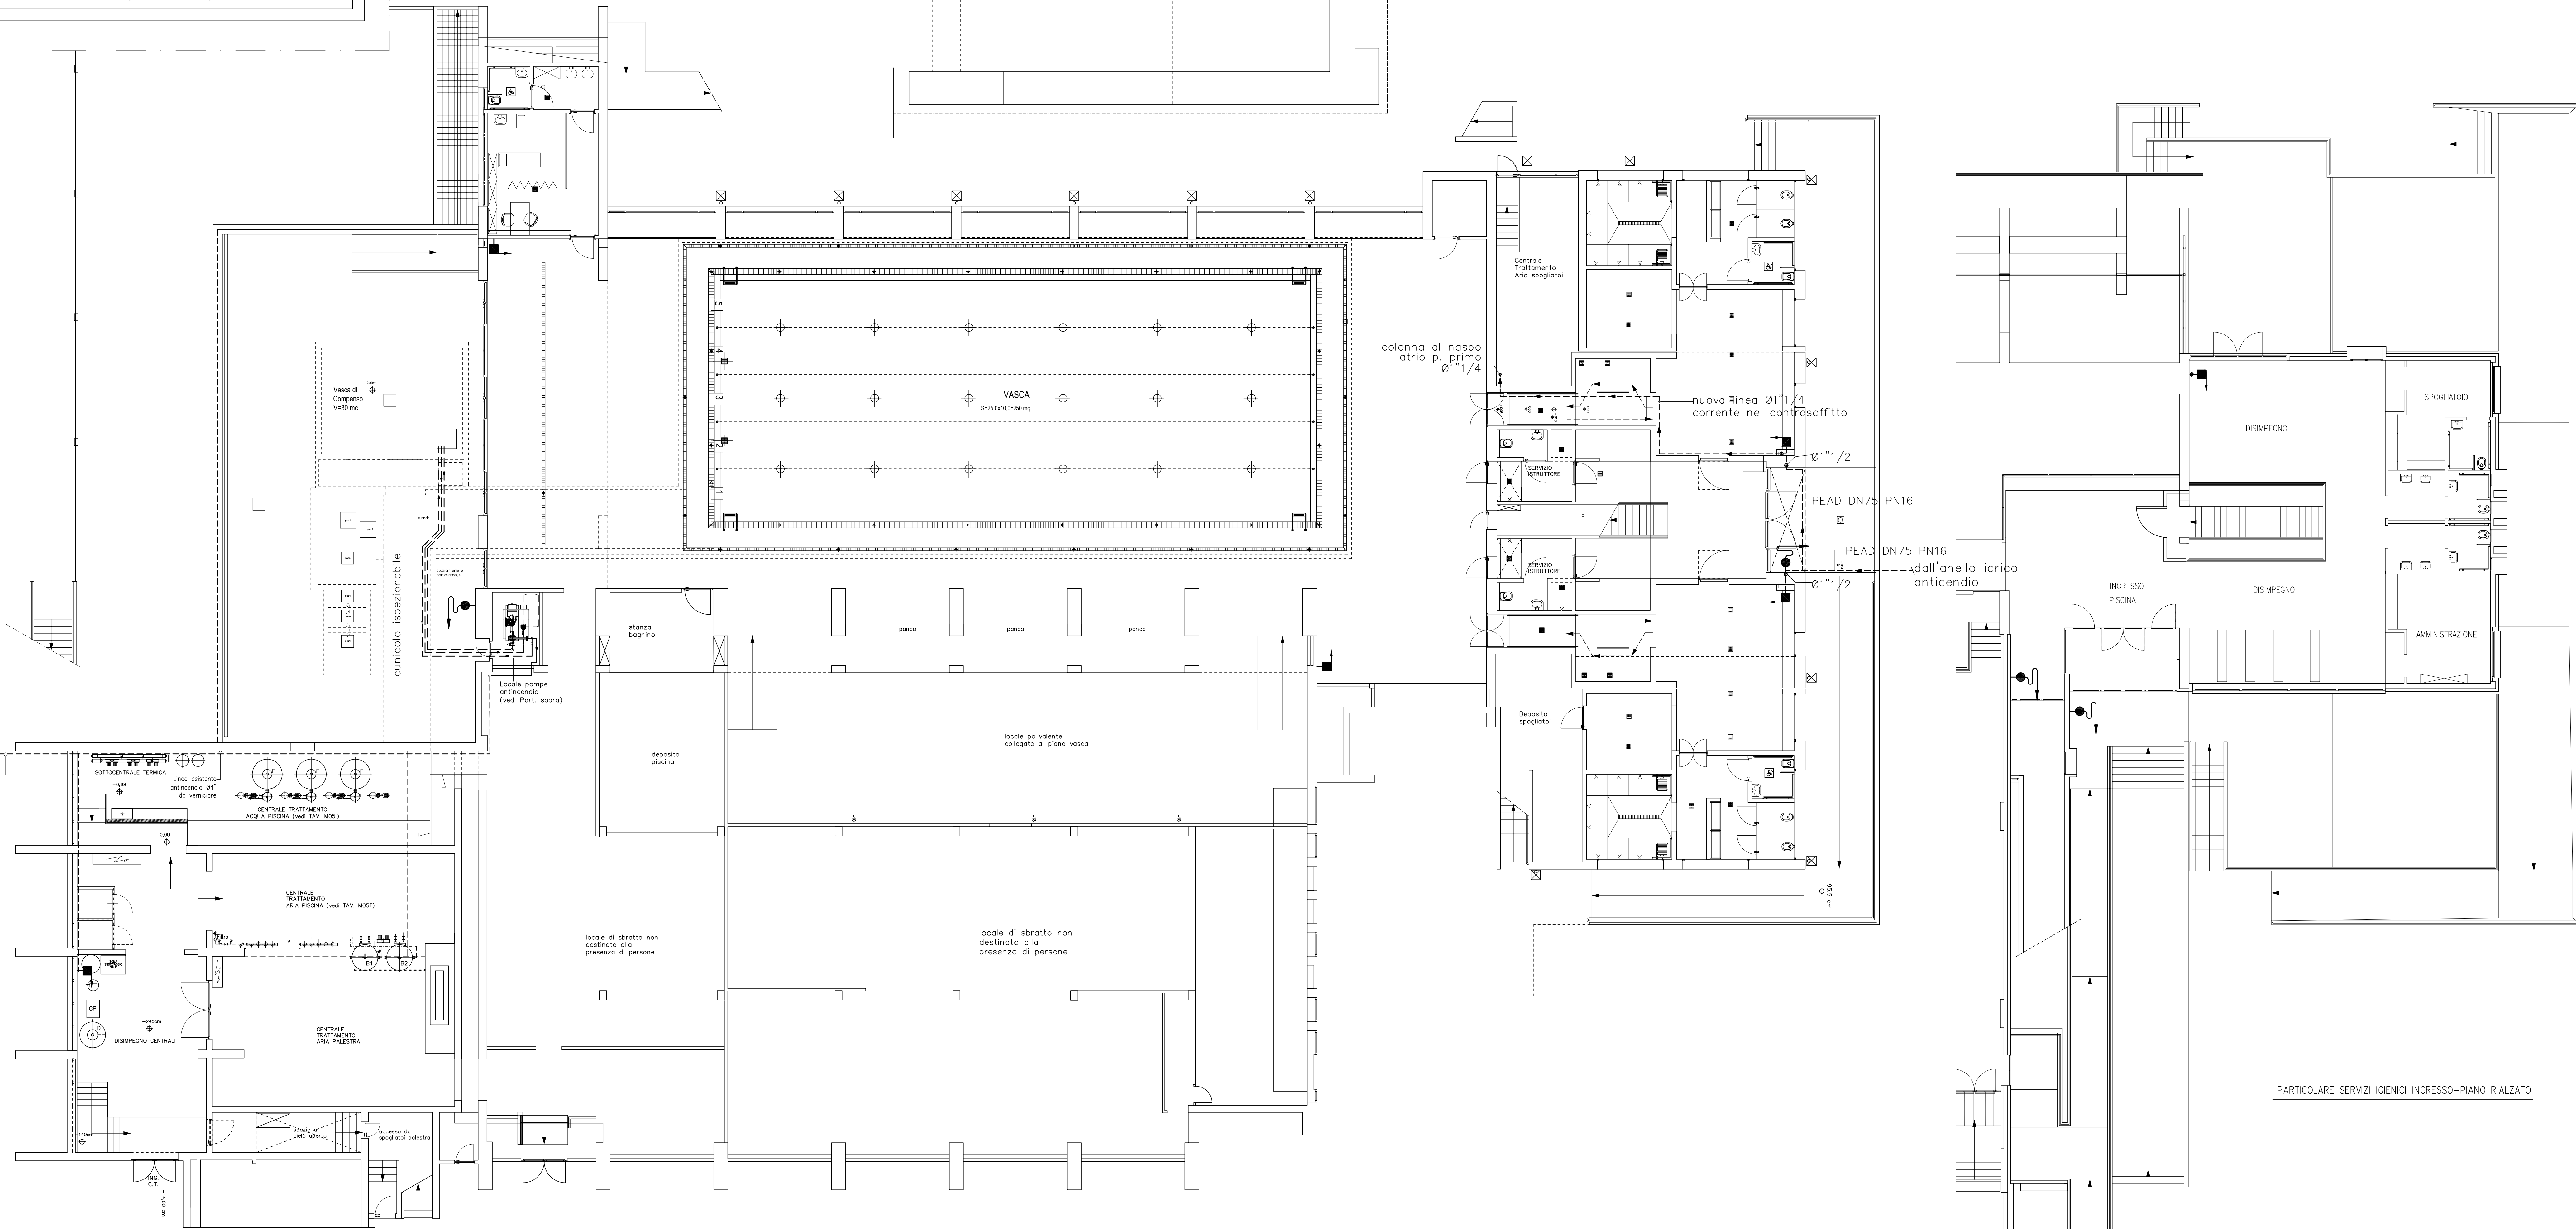

PARTICOLARE SERVIZI IGIENICI INGRESSO-PIANO RIALZATO