

Assessore all'Urbanistica
e al Piano Regolatore
STEFANO CIUOFFO

Dirigente del Settore Governo del Territorio
e del Servizio Attuazione Urbanistica
Arch. RICCARDO PECORARIO

Responsabile del Procedimento
Arch. GIANCARLO NALDONI

Consulente Architettonico e Direttore dei Lavori
Arch. FABRIZIO CECCONI

Progettista Architettonico
Arch. MARCO MATTEI
(Studio ARCHIPLAN s.r.l.)

Progettista degli Impianti
Ing. ALFREDO LUCIA
(Studio SETIN s.r.l.)


Coordinatore per la Sicurezza
Ing. FILIPPO BORETTI

Perizia Estimativa
P.e. PAOLO FERRUZZI

TAV. B08


CORTE DELLE SCULTURE
PIANTA E PARTICOLARI

dicembre 2007
scala 1/100, 1/20

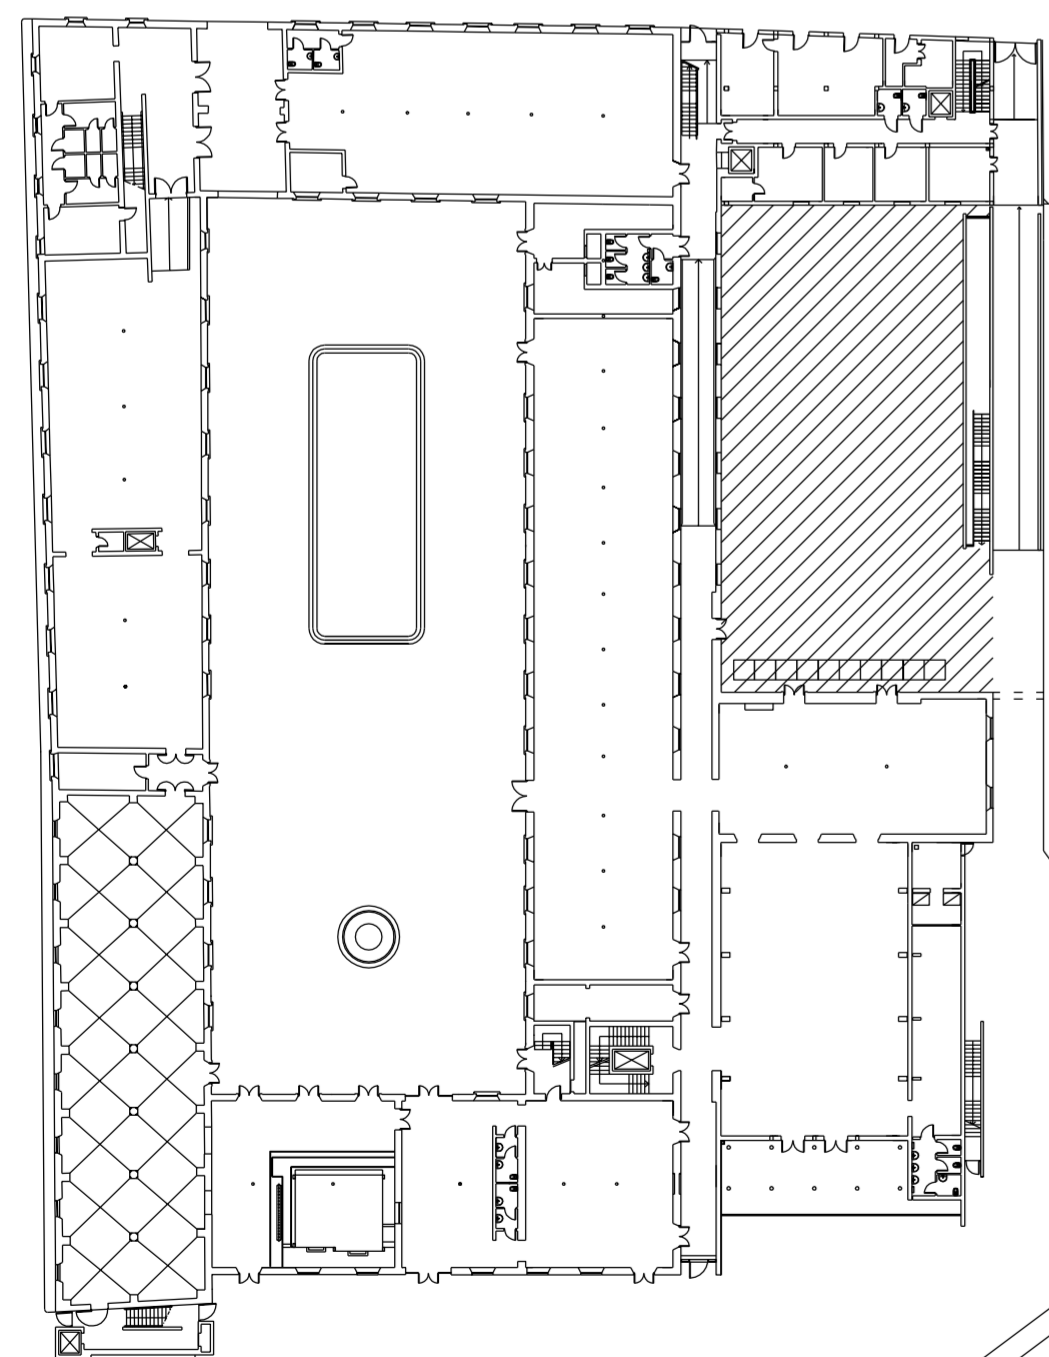


N.B.


Le misure di rilievo, così come le misure di progetto
derivanti dal rilievo, dovranno essere puntualmente
verificate dall'Impresa in fase realizzativa.

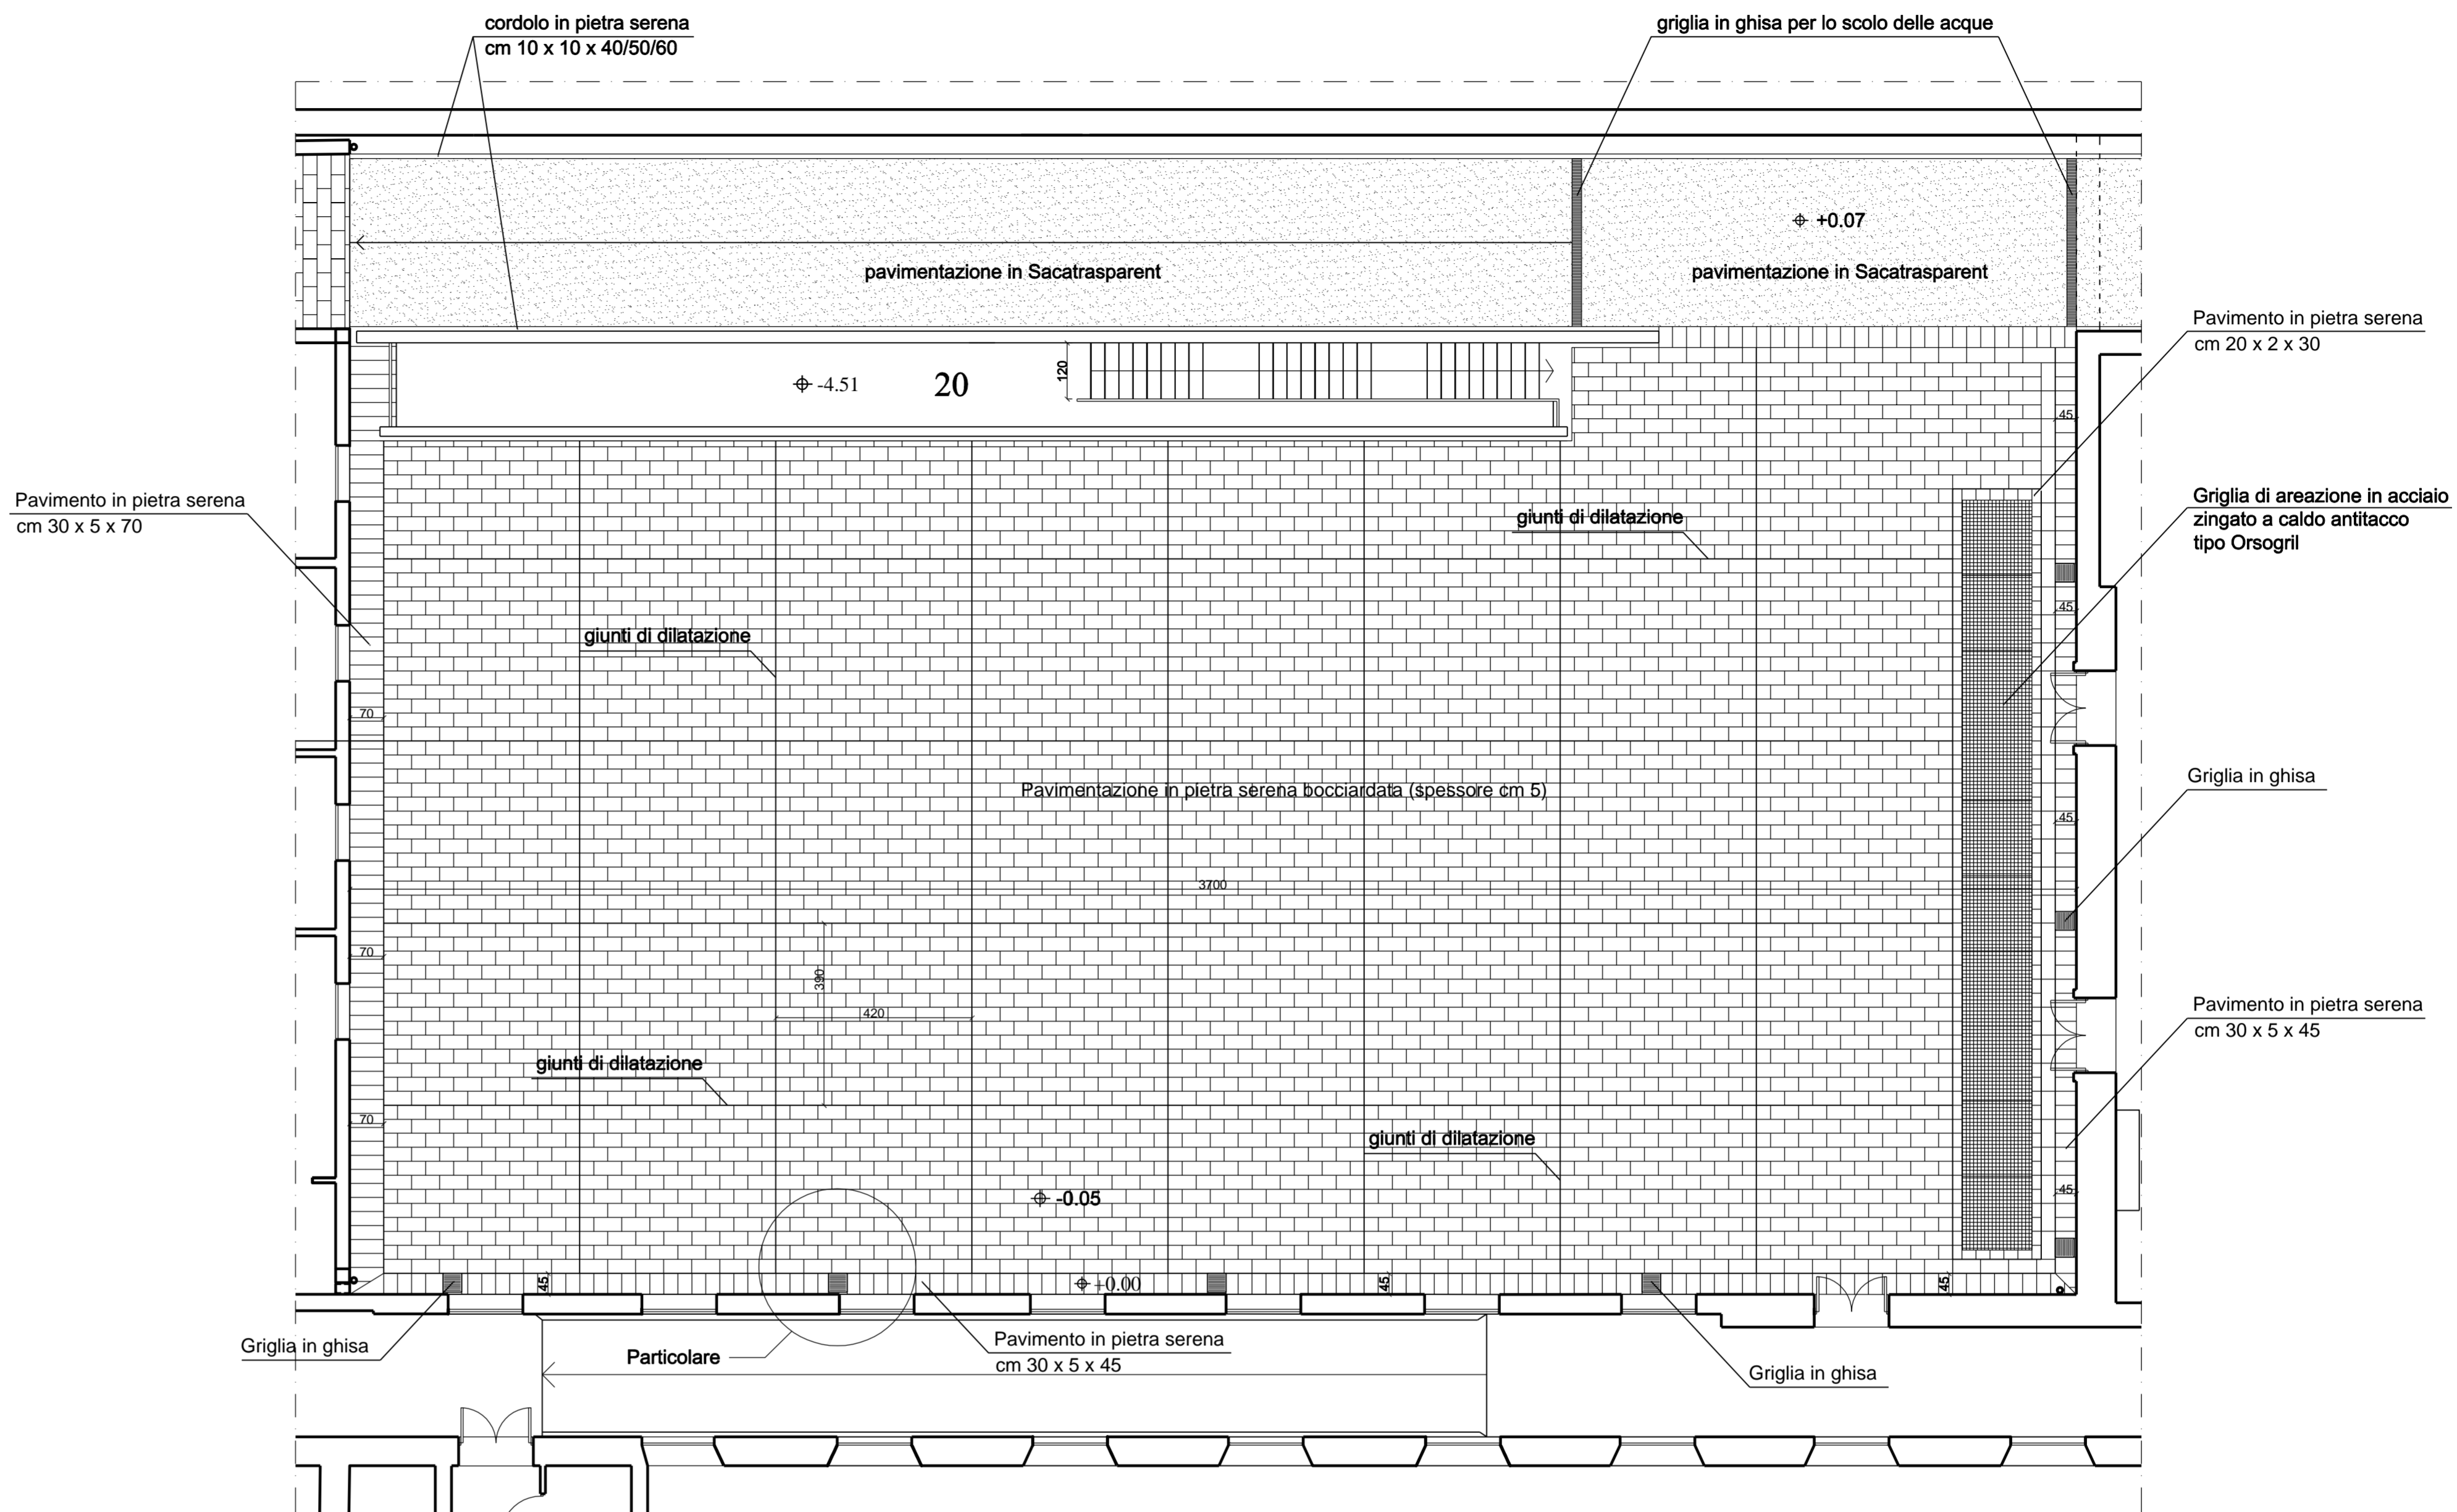

PIANTA CORTE DELLE SCULTURE
Scala 1:100

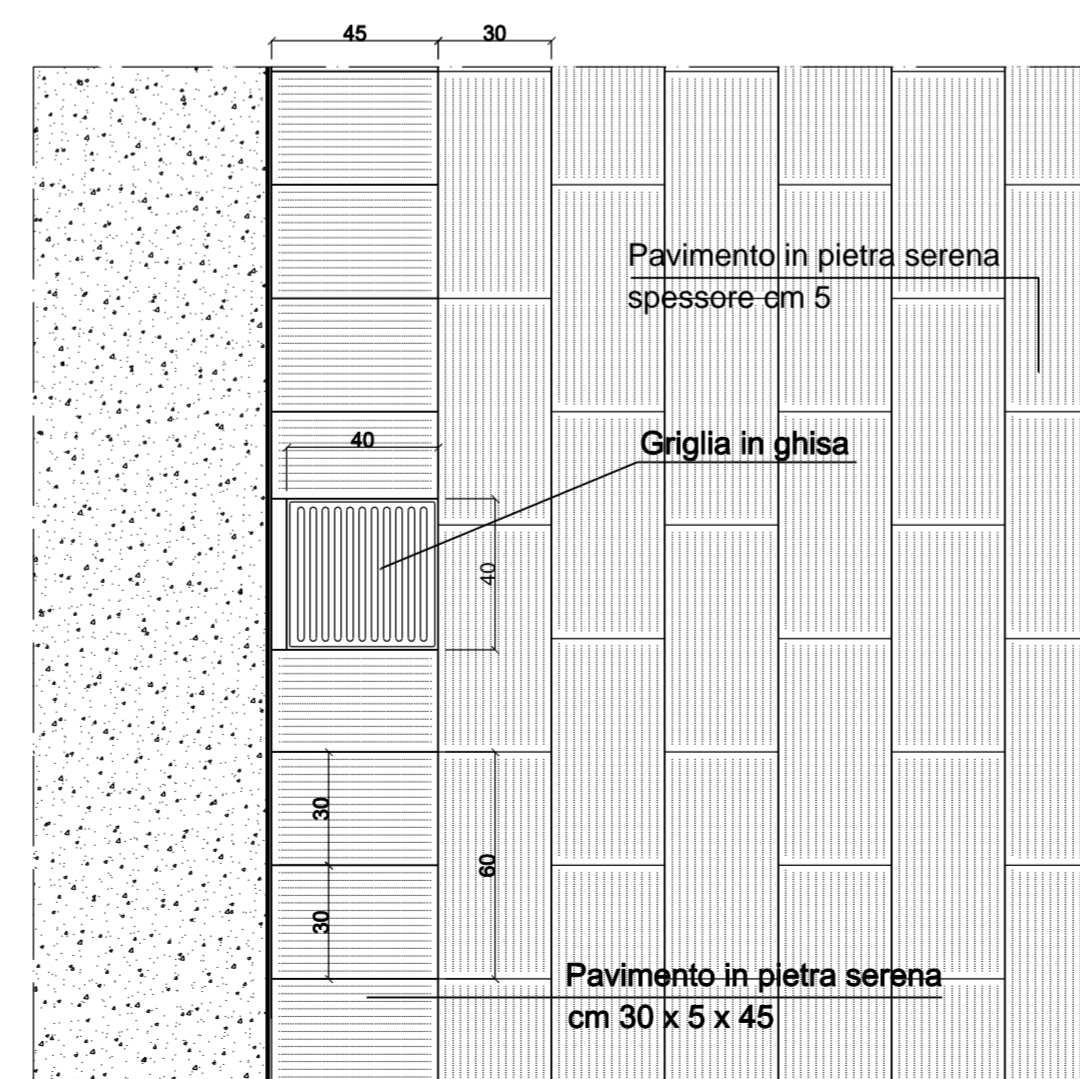

Particolare Pianta **Scala 1:20**

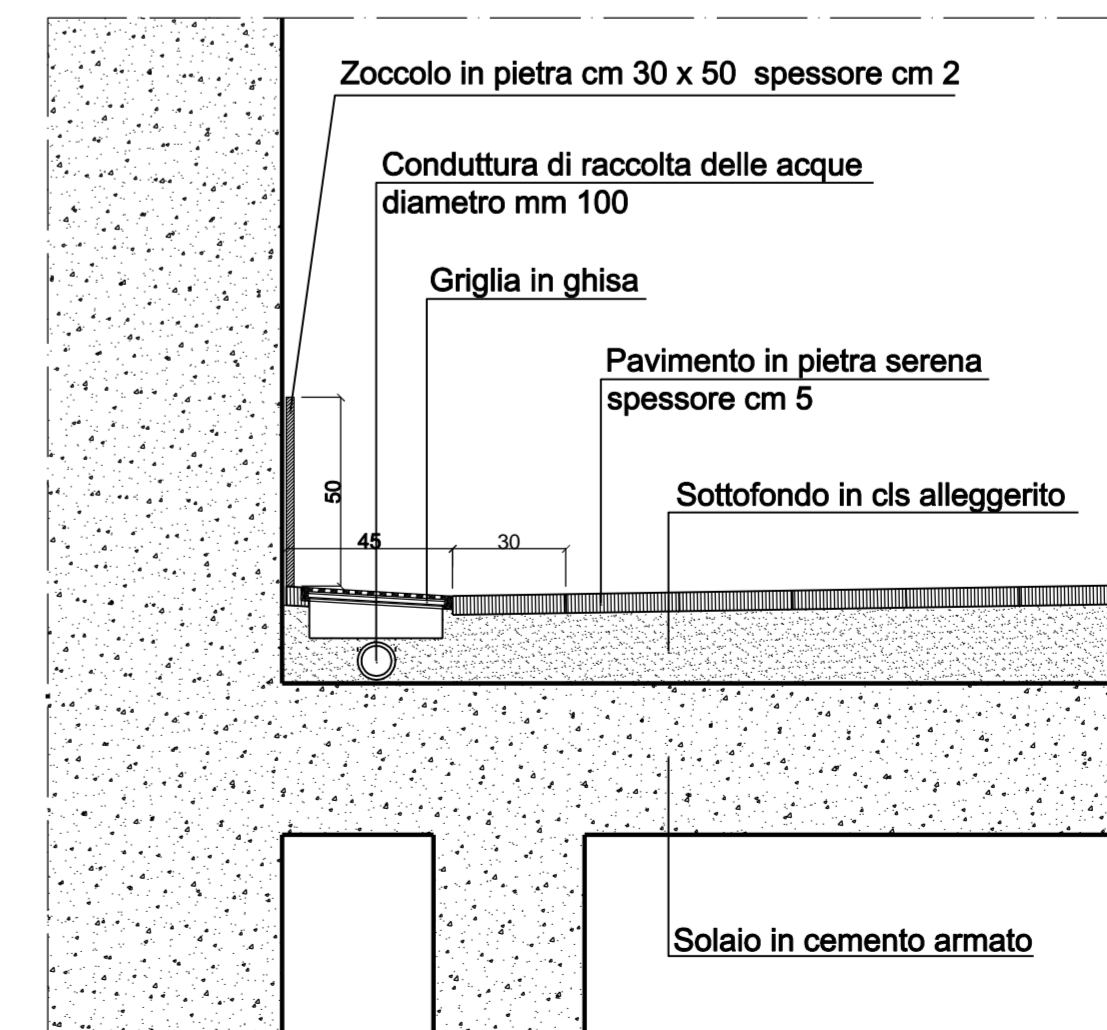

Particolare Sezione **Scala 1:20**