



<i>Assessore all'Urbanistica e al Piano Regolatore</i> STEFANO CIUFFO	<i>Dirigente del Settore Governo del Territorio e del Servizio Attuazione Urbanistica</i> Arch. RICCARDO PECORARIO
<i>Responsabile del Procedimento</i> Arch. GIANCARLO NALDONI	<i>Consulente Architettonico e Direttore dei Lavori</i> Arch. FABRIZIO CECCONI
<i>Progettista Architettonico</i> Arch. MARCO MATTEI (Studio ARCHIPLAN s.r.l.)	<i>Progettista degli Impianti</i> Ing. ALFREDO LUCIA (Studio SETIN s.r.l.)
<i>Coordinatore per la Sicurezza</i> Ing. FILIPPO BORETTI	<i>Perizia Estimativa</i> P.e. PAOLO FERRUZZI


**TAV. R04**  
**PIANTA CORTE DELLE SCULTURE  
E PIAZZA DELLE MURA URBANE** dicembre 2007  
STATO ATTUALE scala 1/100

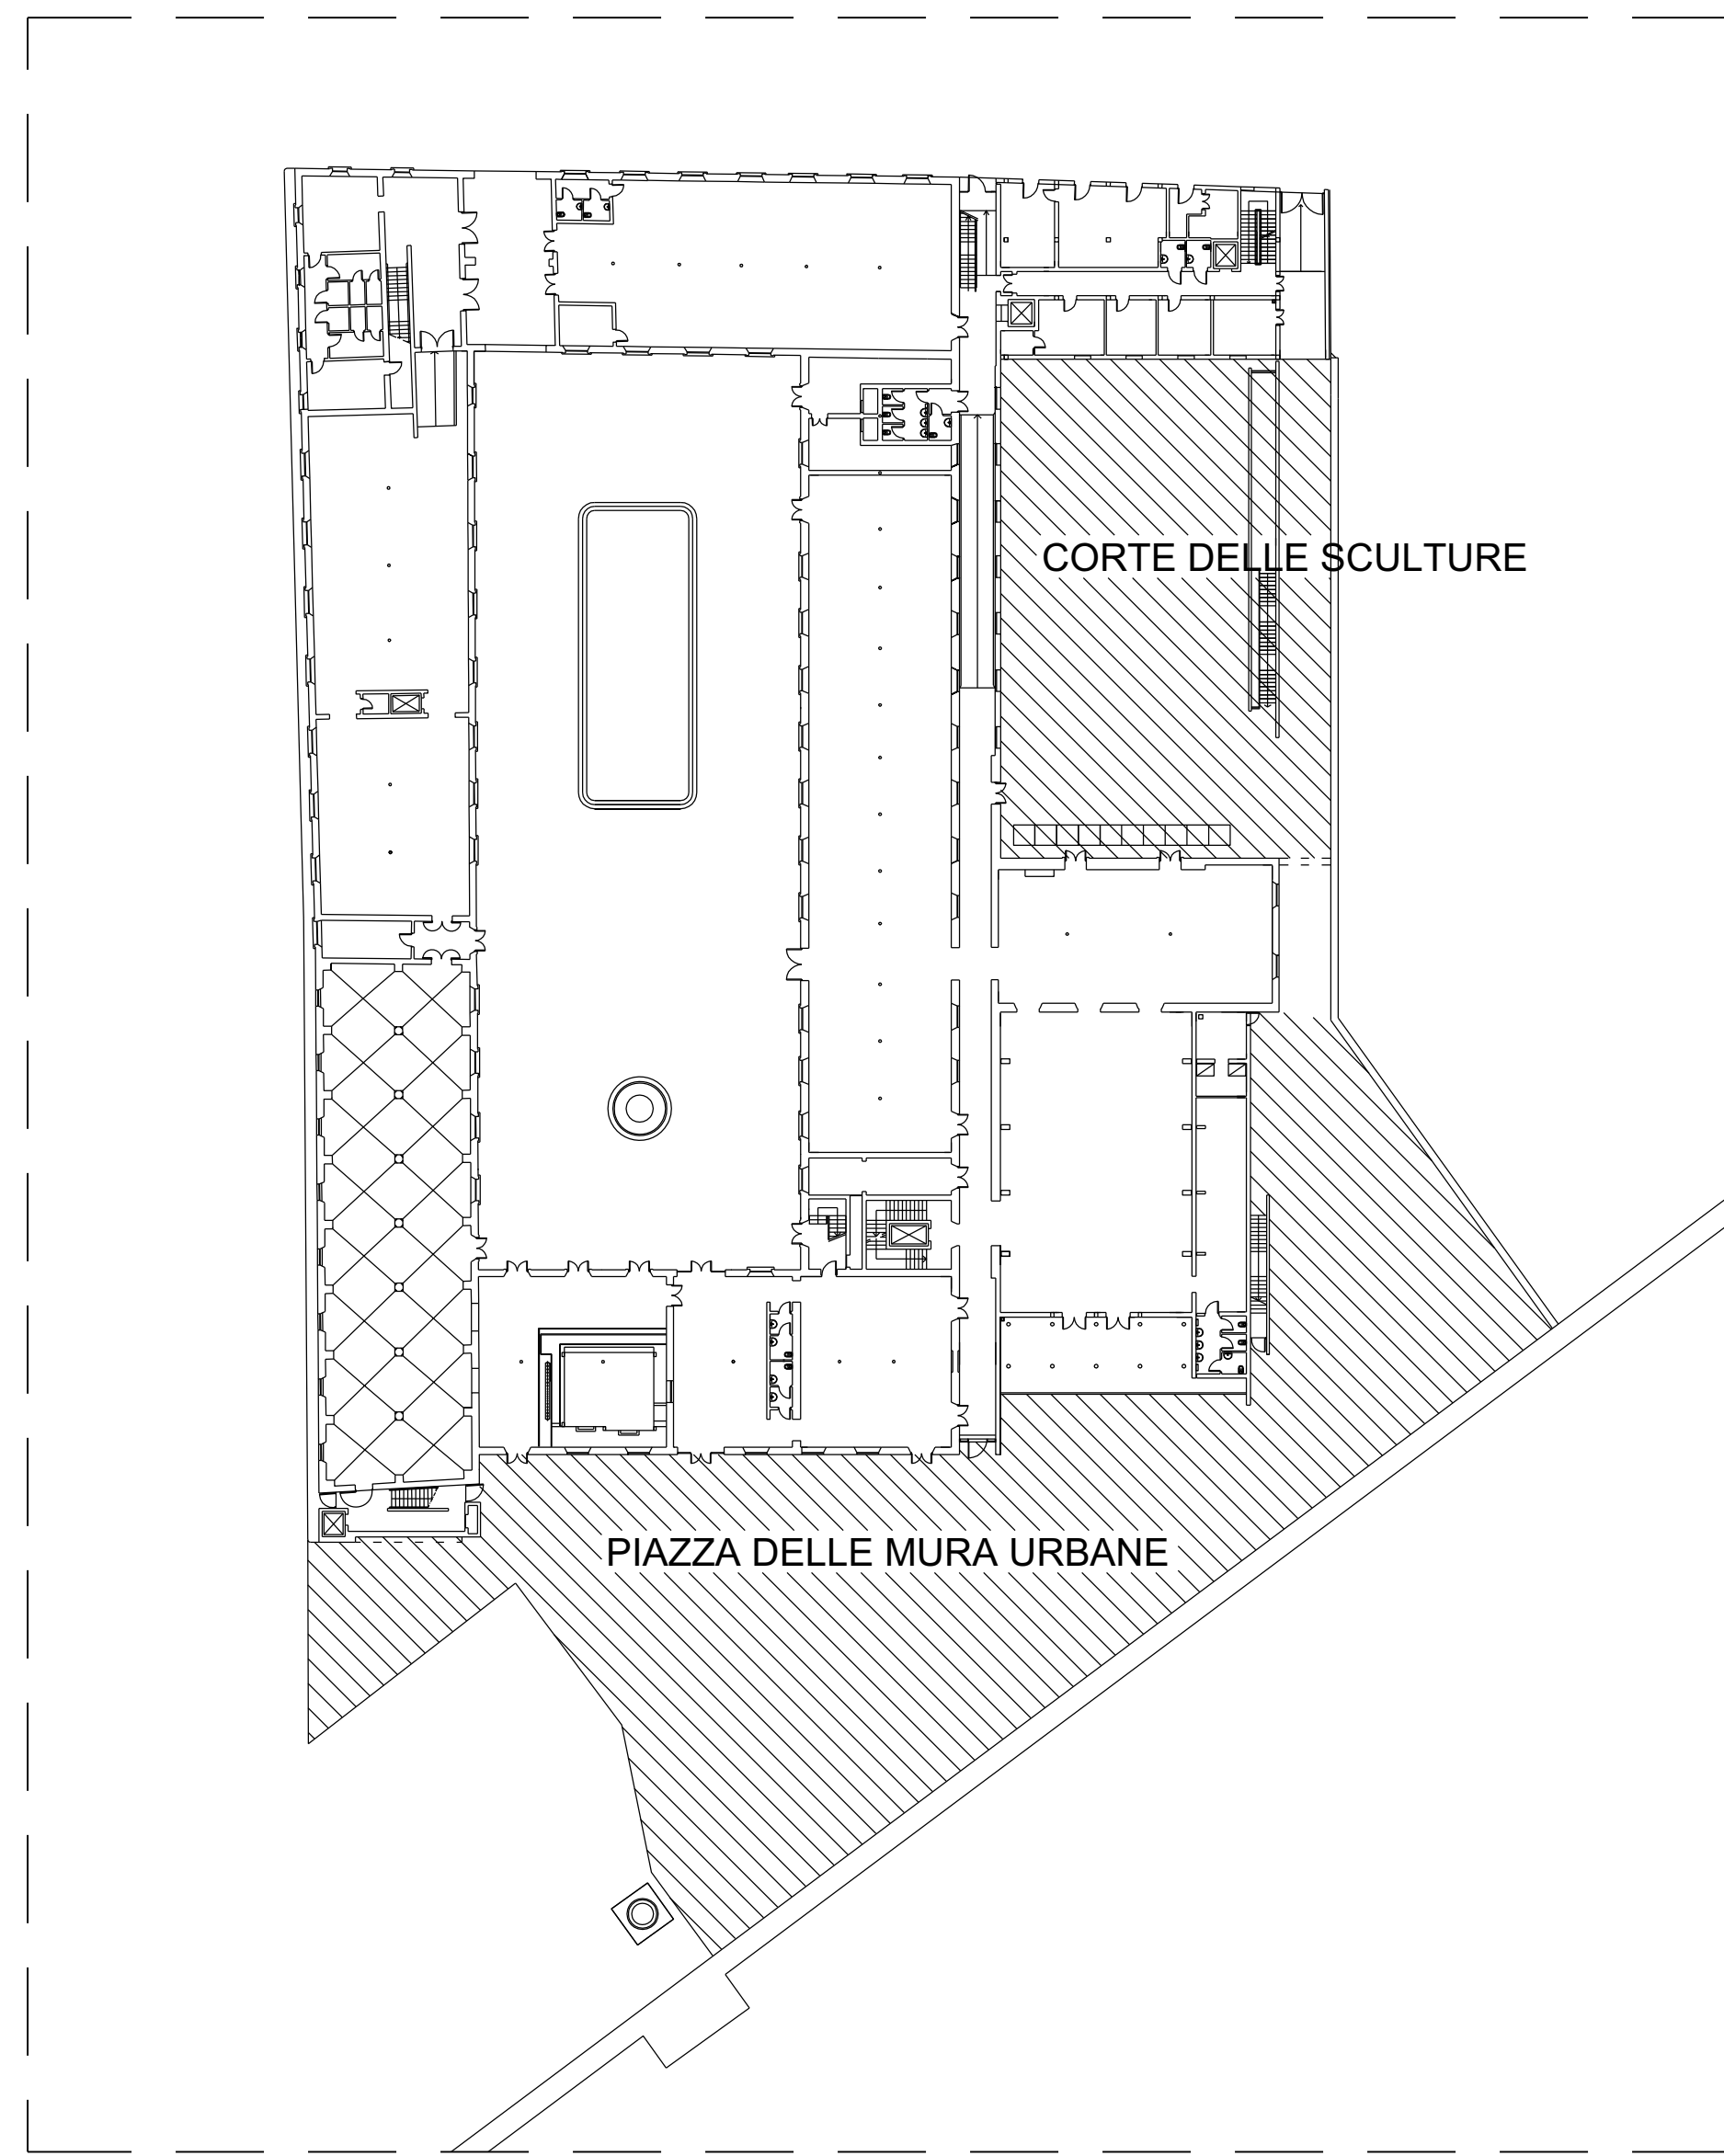

PLANIMETRIA DI RIFERIMENTO

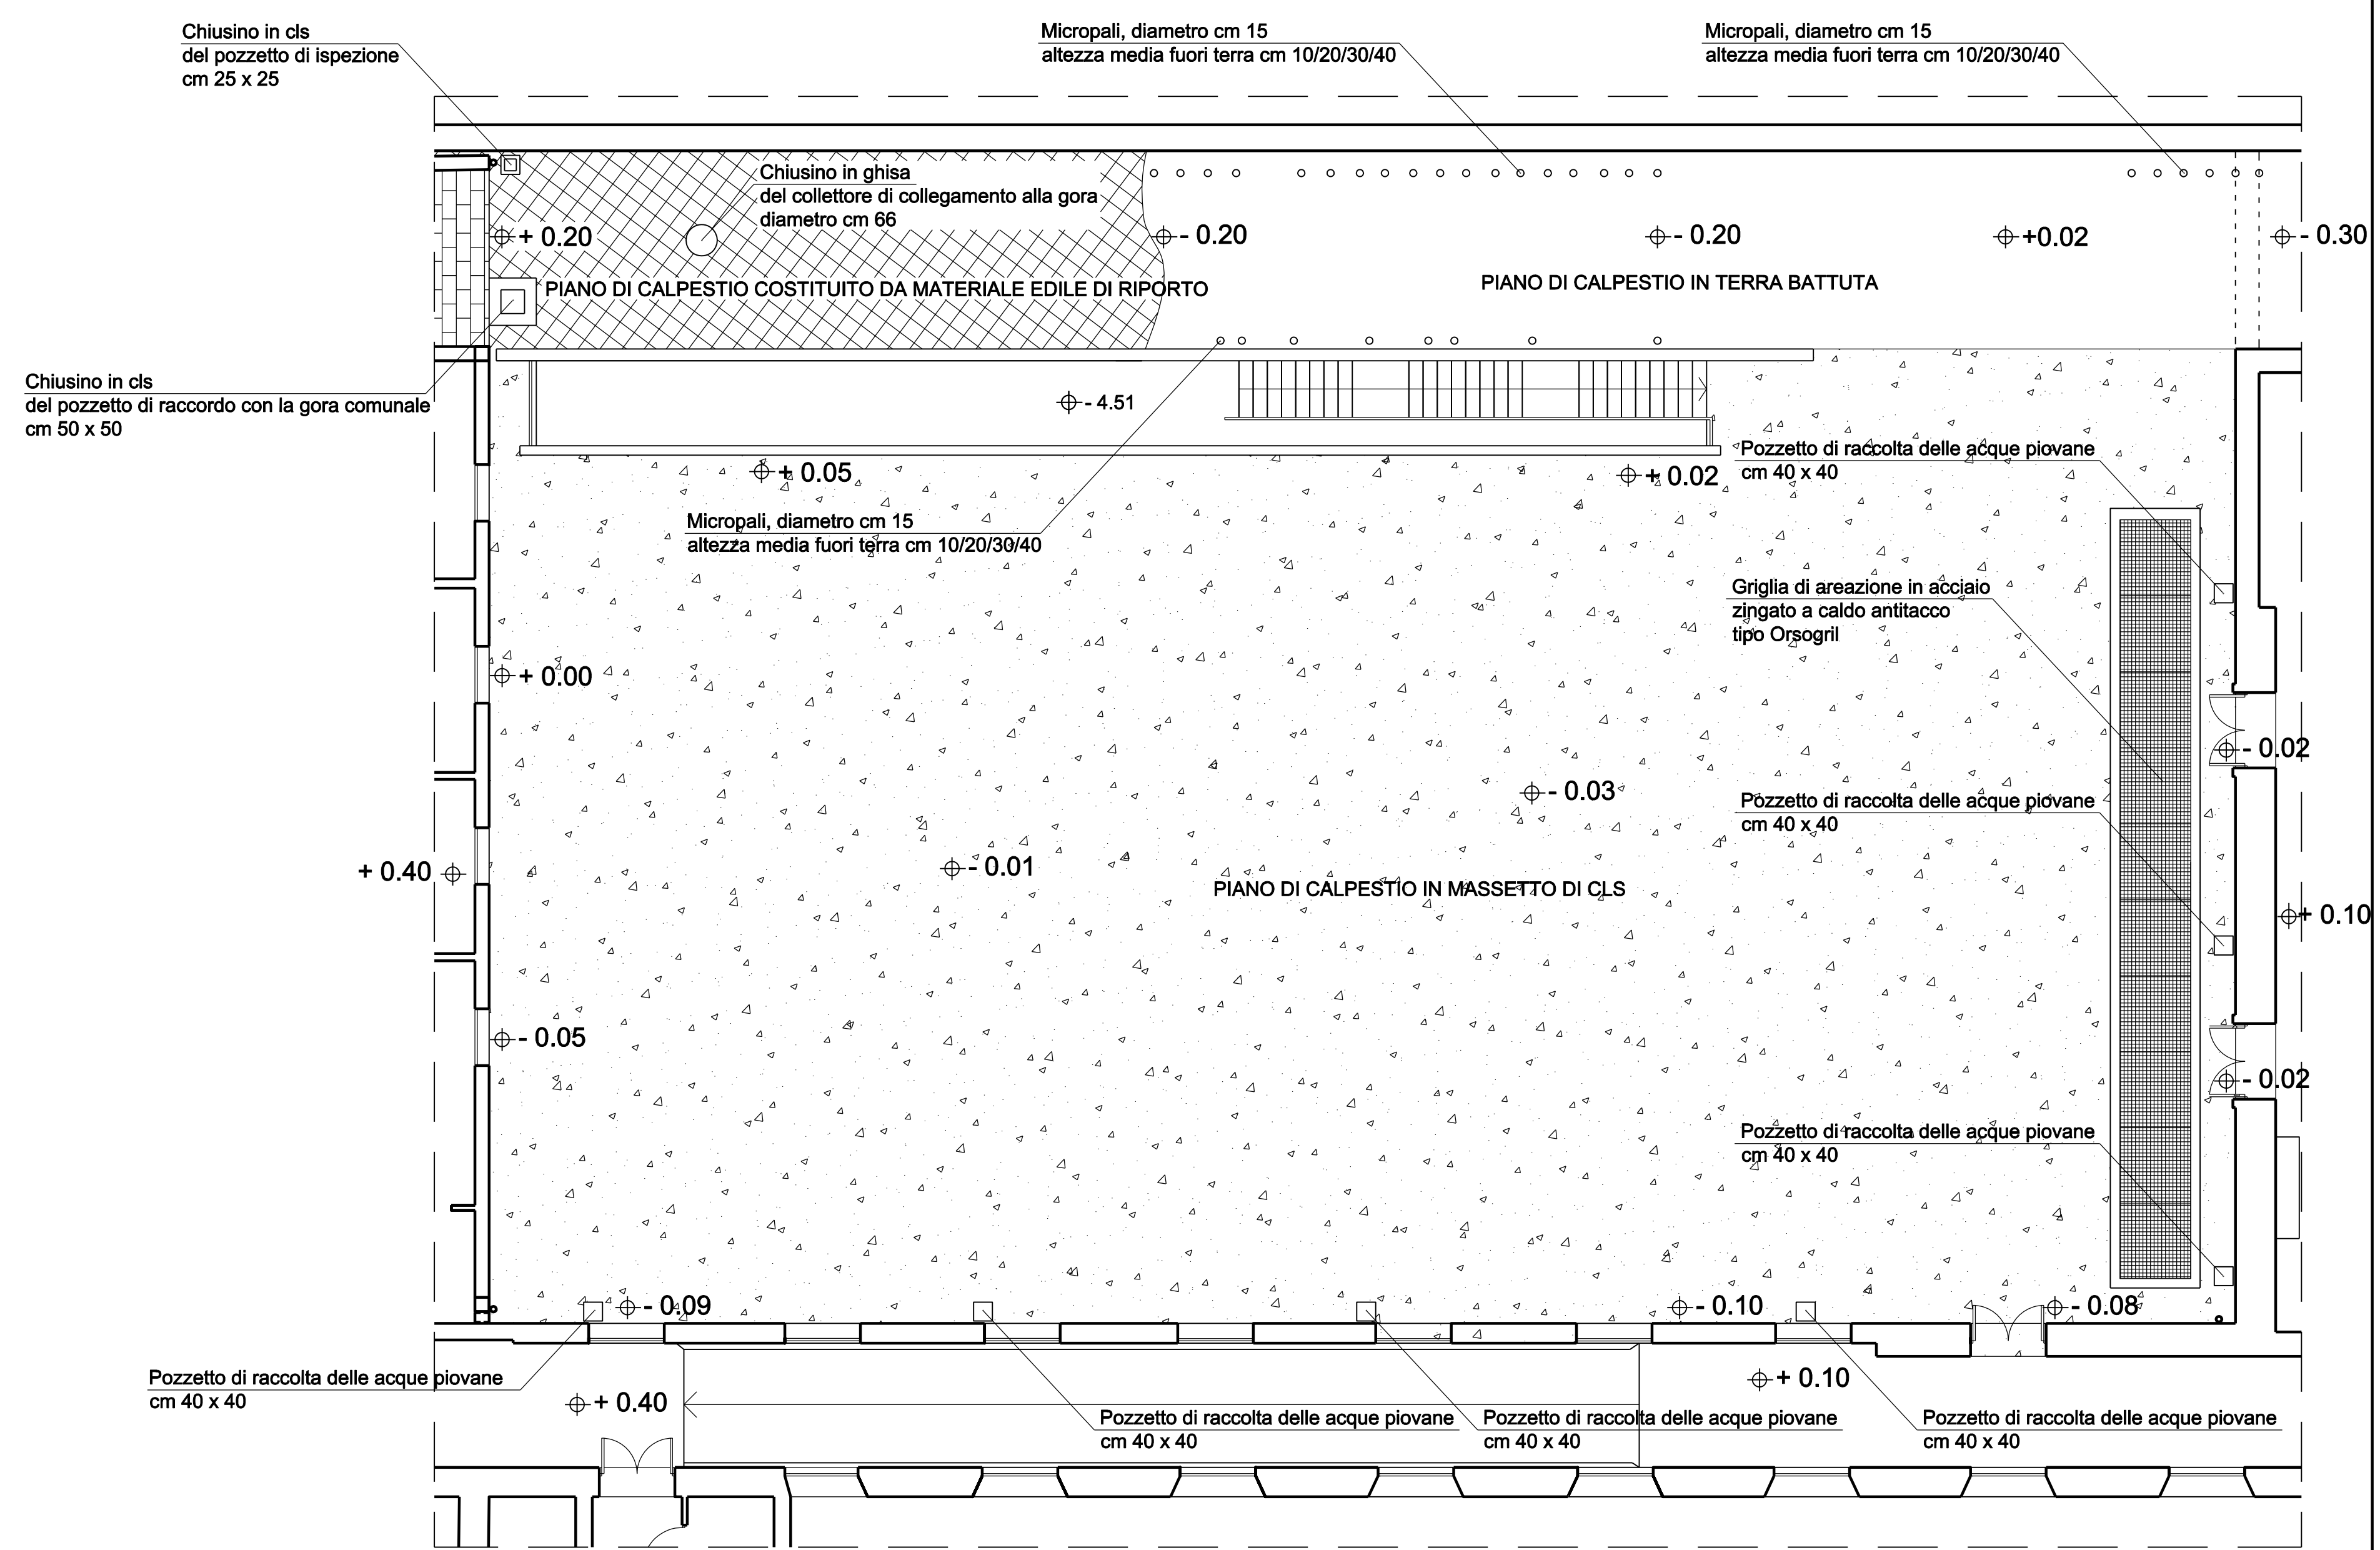

PIANTA CORTE DELLE SCULTURE Scala 1:100

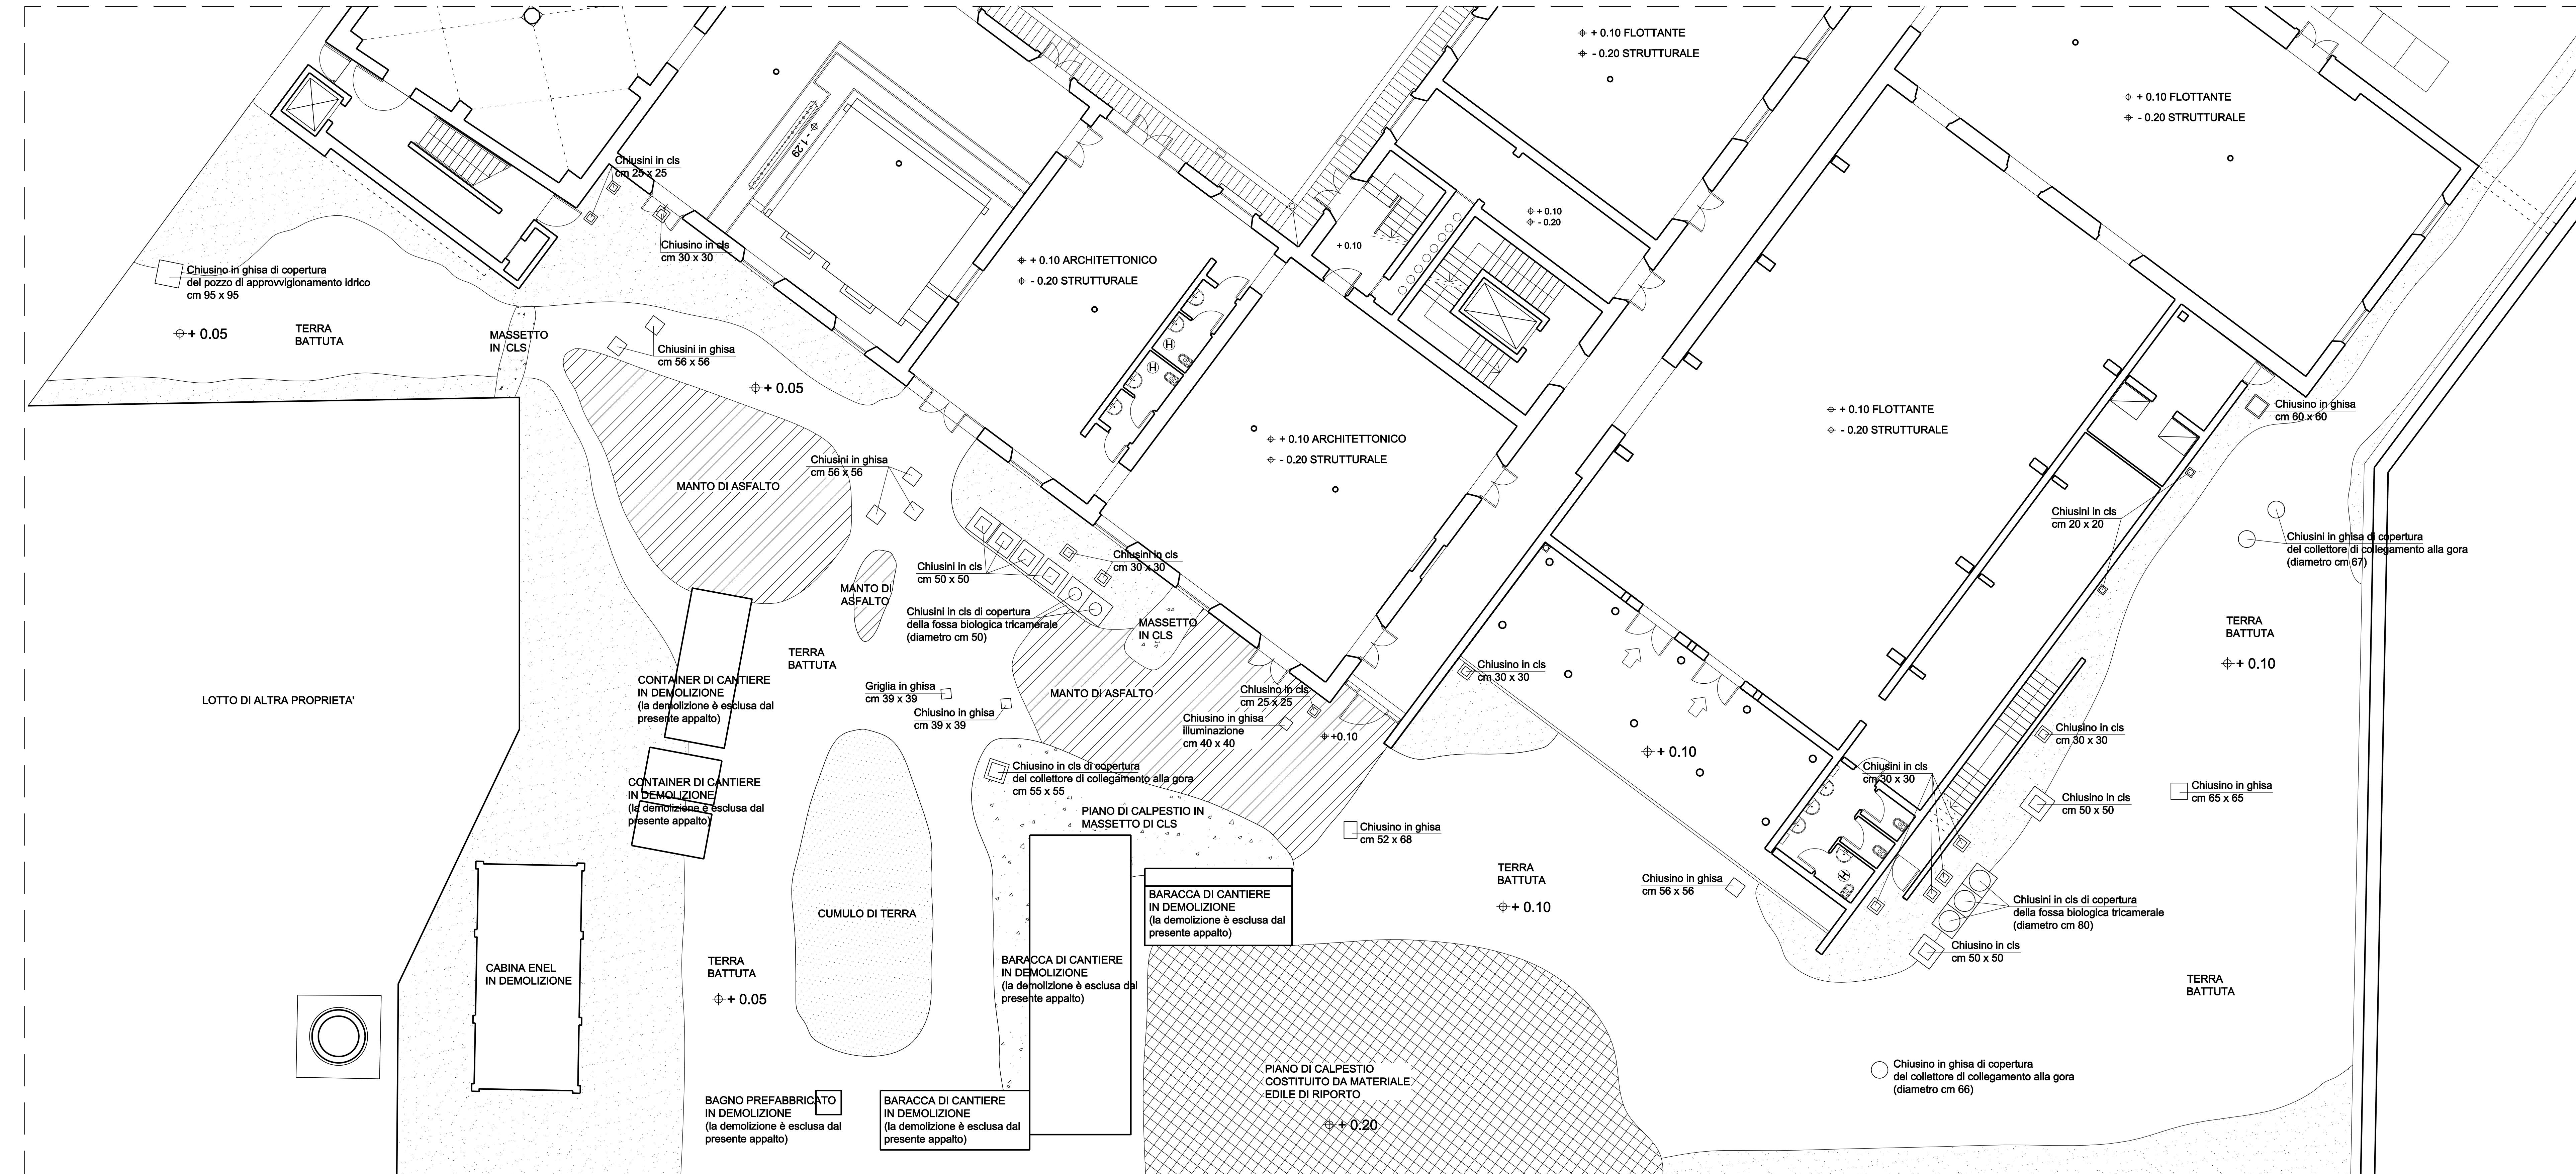

PIANTA PIAZZA DELLE MURA URBANE Scala 1:100