
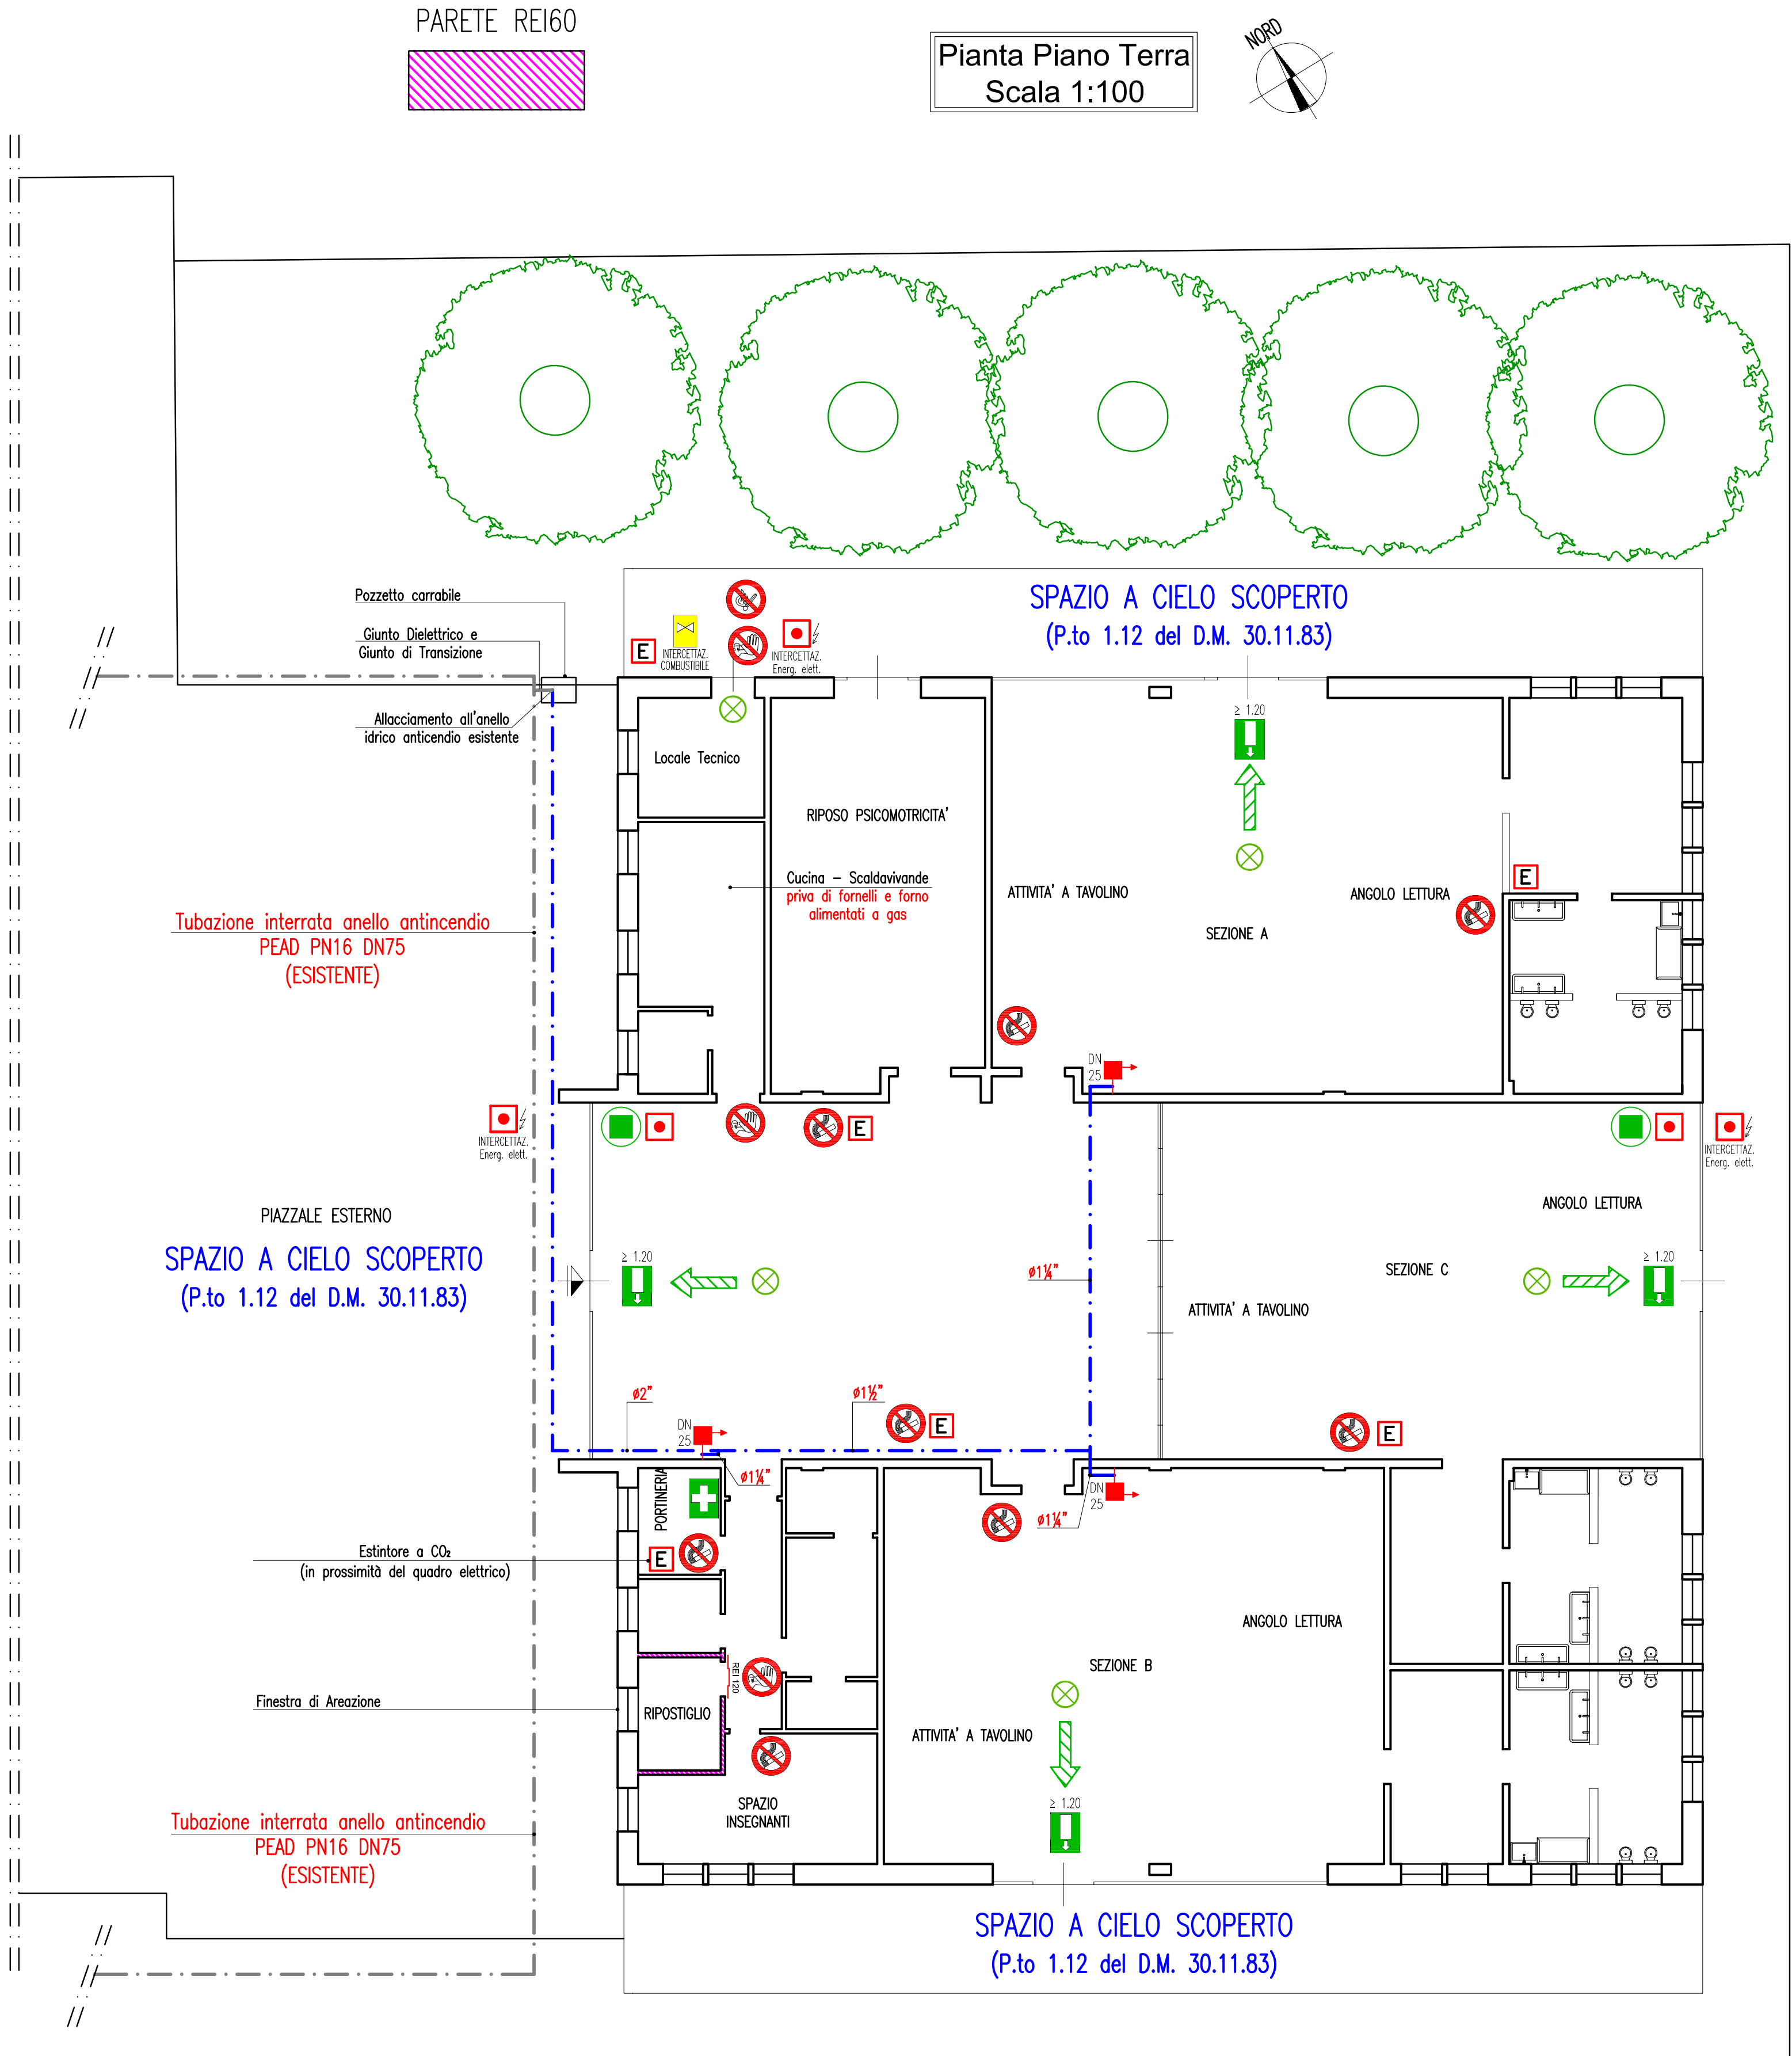


# comune di PRATO

|  |  |
|--|--|
| ASS.RE URBANIZZAZIONE SECONDARIA                                     | GERARDINA CARDILLO   |
| SETTORE EDILIZIA PUBBLICA  | SERVIZIO LAVORI PUBBLICI   |
| DIRIGENTE DI SETTORE   | Ing. PAOLO BARTALINI   |
| DIRIGENTE DEL SERVIZIO   | Ing. PAOLO BARTALINI   |
| CODICE FISCALE   | 84006890481  |
| OGGETTO  | REALIZZAZIONE DI TRE SEZIONI DI SCUOLA MATERNA A MEZZANA - EDIFICIO B -                        |
| UBICAZIONE   | VIA VIOTTOLO DI MEZZANA  |
| FASE   | PROGETTO ESECUTIVO   |
| TAVOLA   | <b>T_12</b>  |
|  | Impianto idrico antincendio e Prevenzione incendi per attività n°85 di cui al D.M. 16/02/ 1982 |
| PROGETTISTA OPERE ARCHITETTONICHE                                    | Ing. Paolo BARTALINI   |
| COLLABORATORI  | Geom. Ivo FROSINI - Geom. Antonio SILVESTRI  |
| PROGETTISTA OPERE STRUTTURALI  | Ing. Alessandro BECHERUCCI   |
| PROGETTISTA IMPIANTI MECCANICI                                       | Ing. ir. Leonardo CECCHI   |
| PROGETTISTA IMPIANTI ELETTRICI                                       | Ing. Vittorio BARDAZZI   |
| SCALA  | 1_100  |
| DATA   | MARZO 2008   |
| © Copyright Comune di Prato - vietata la riproduzione anche parziale |  |

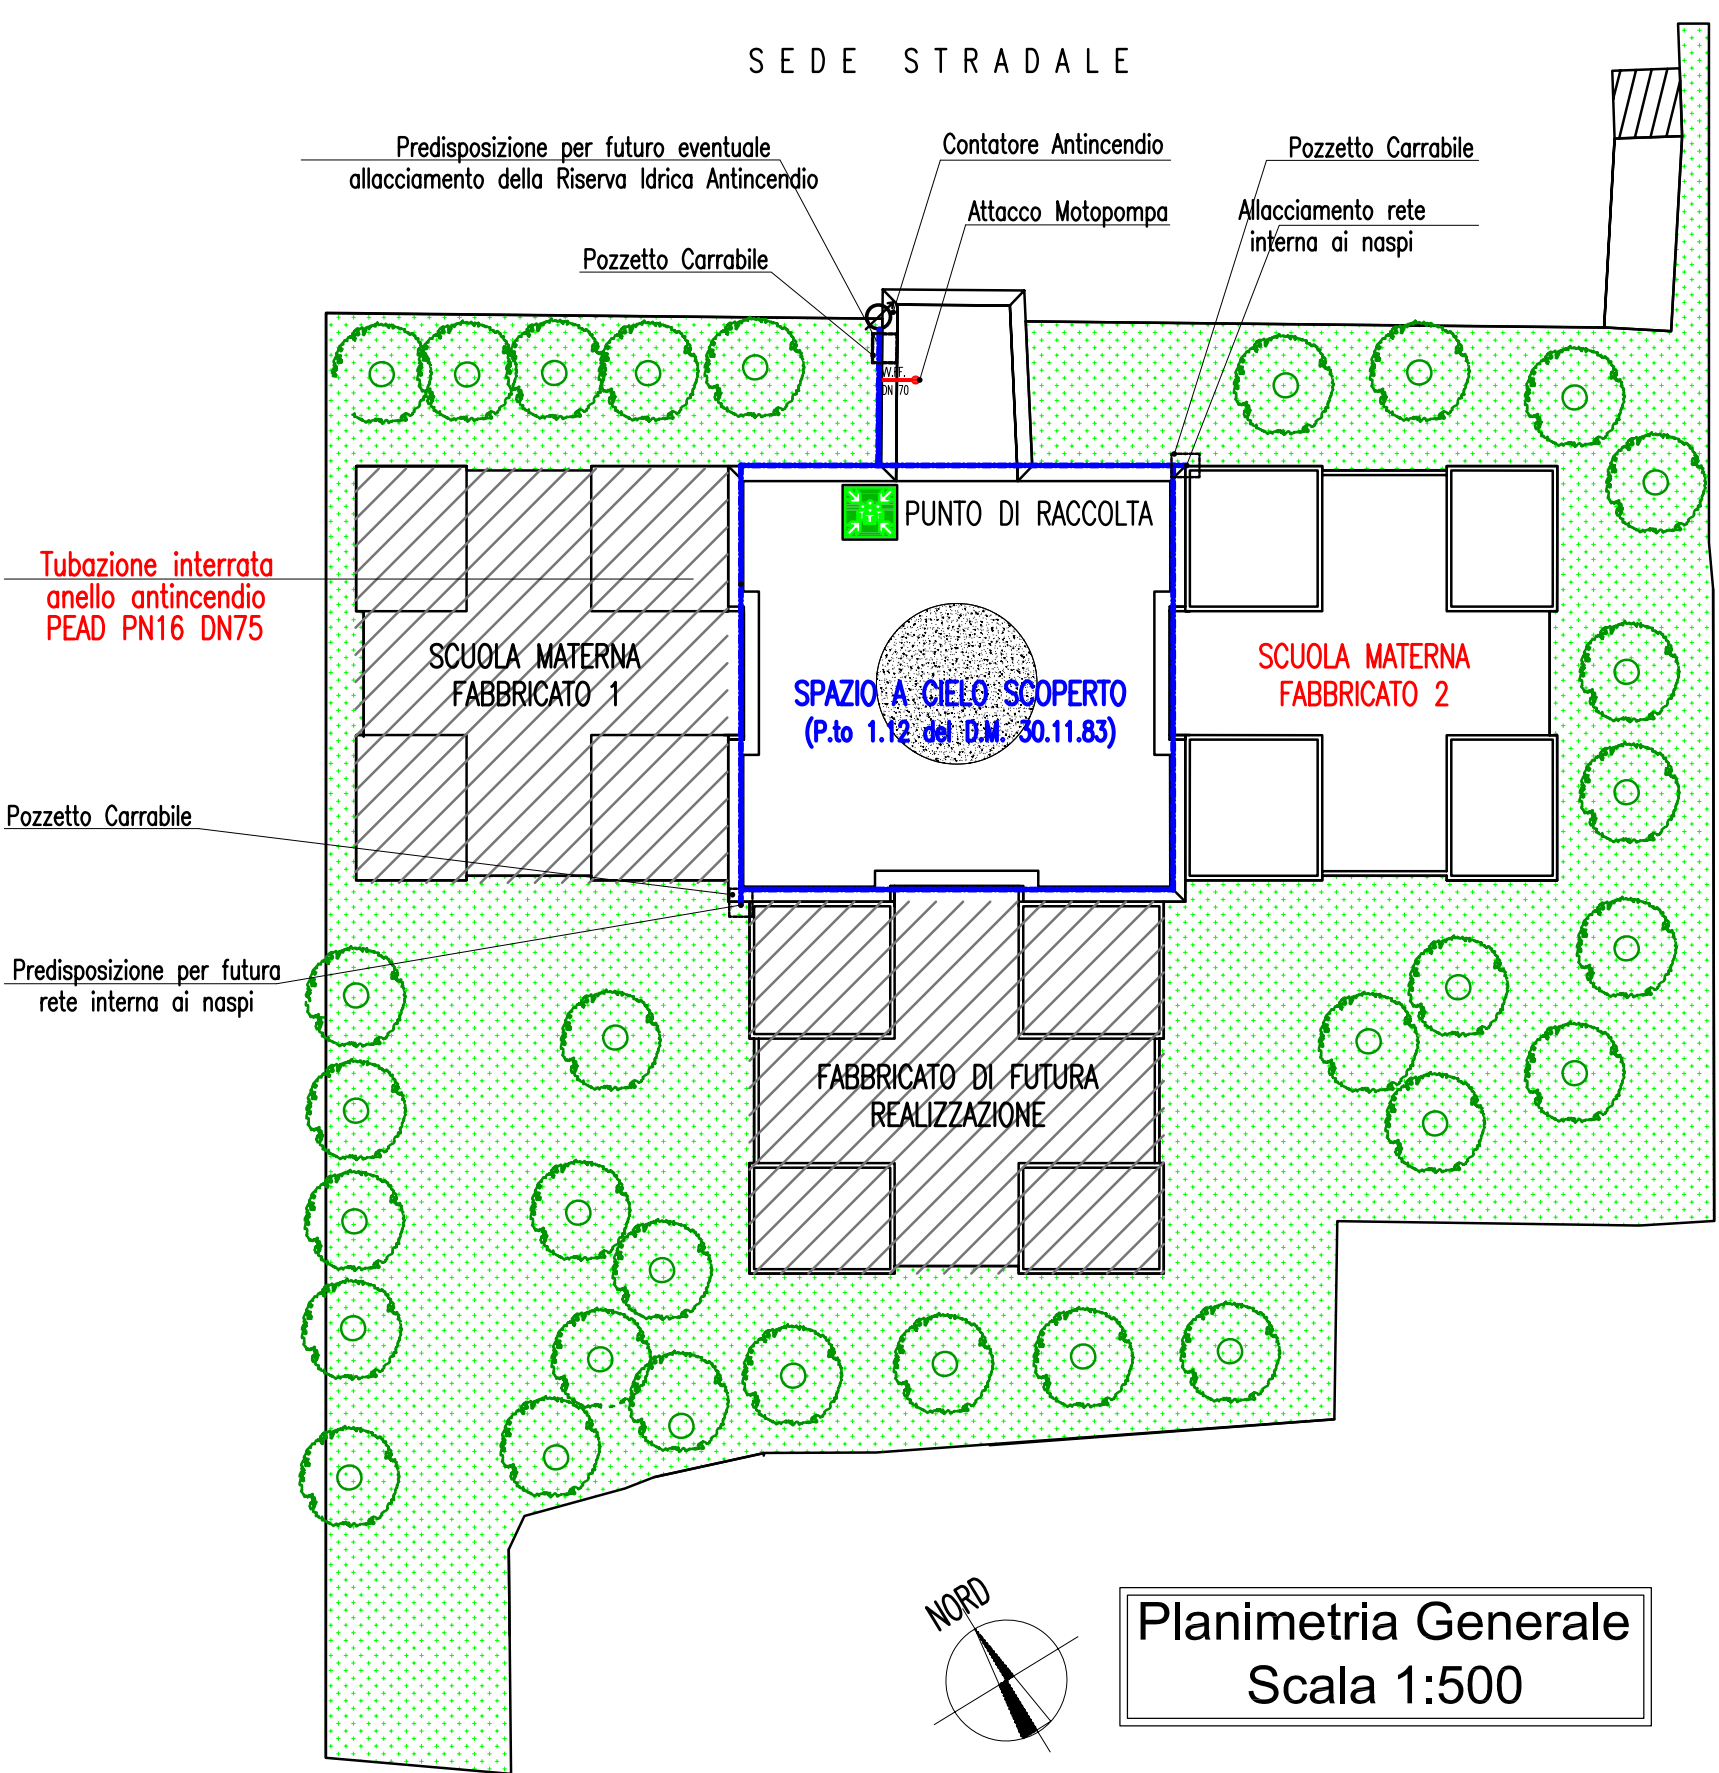

SPAZIO A CIELO SCOPERTO (P.to 1.12 del D.M. 30.11.83)