



ASSESSORE AI LAVORI PUBBLICI	Enrico Giardi
SETTORE LL-Edilizia Pubblica	Dirigente Ing. Paolo Bartolini
SERVIZIO LA-Lavori Pubblici	Responsabile Ing. Paolo Bartolini
CODICE FISCALE	84006890481
OGGETTO	Complesso Scolastico di Paperino, 1° LOTTO LAVORI PROGETTO ESECUTIVO
UBICAZIONE	Via Como - Via Rodari, Prato
TAV.	A3 - Pianta del 1° LOTTO LAVORI Scala 1/100
R.U.P.	Ing. Paolo Bartolini
PROGETTO ARCHITETTONICO	Arch. Andrea Corsi
COLLABORATORE	Geom. Elisabetta Santi
PROGETTO GRAFICO	Arch. Diletta Moscardi
PROGETTO STRUTTURALE	Ing. Marco Angeli
PROGETTO IMPIANTI	Ing. Paolo Pietro Bresci - Consilium srl
COORDINATORE SICUREZZA	Geom. Stefano Totti
DATA	Aprile 2007
AGGIORNAMENTO	Novembre 2007

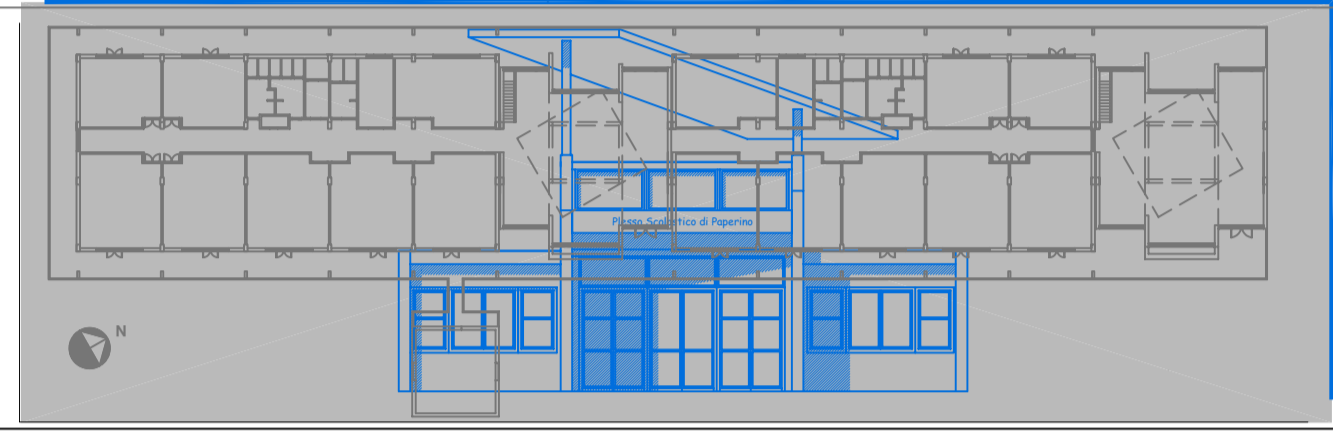


© COMUNE DI PRATO - SETTORE EDILIZIA PUBBLICA E VIETATA LA RIPRODUZIONE ANCHE PARZIALE DEL DOCUMENTO

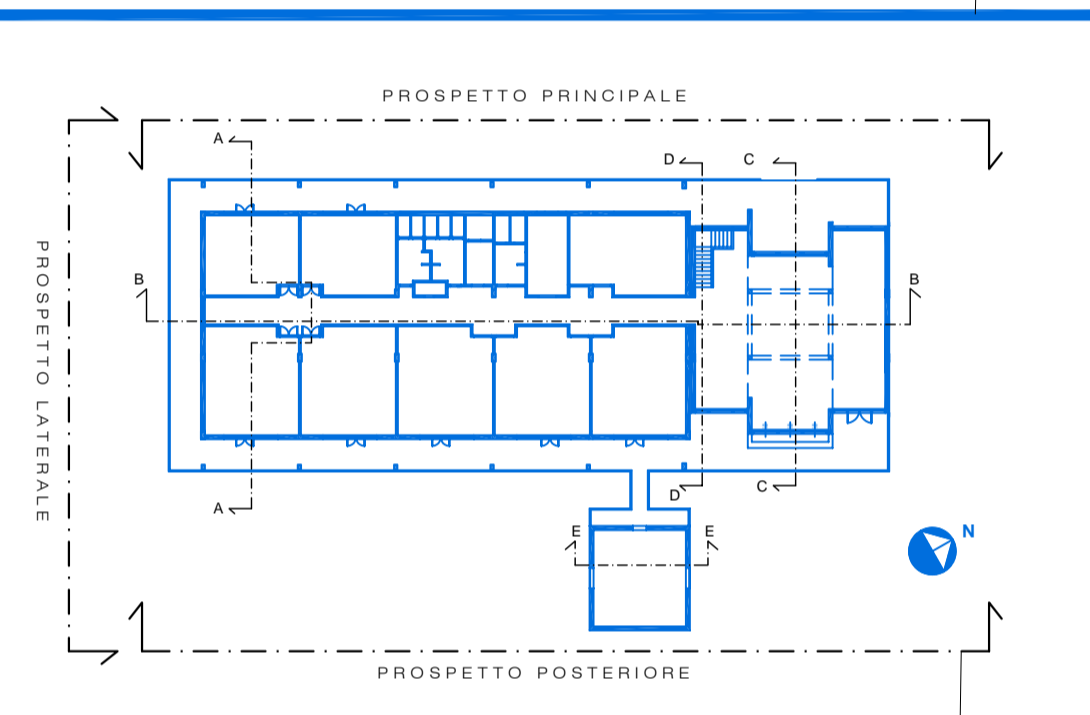

Via Rodari

Via Como

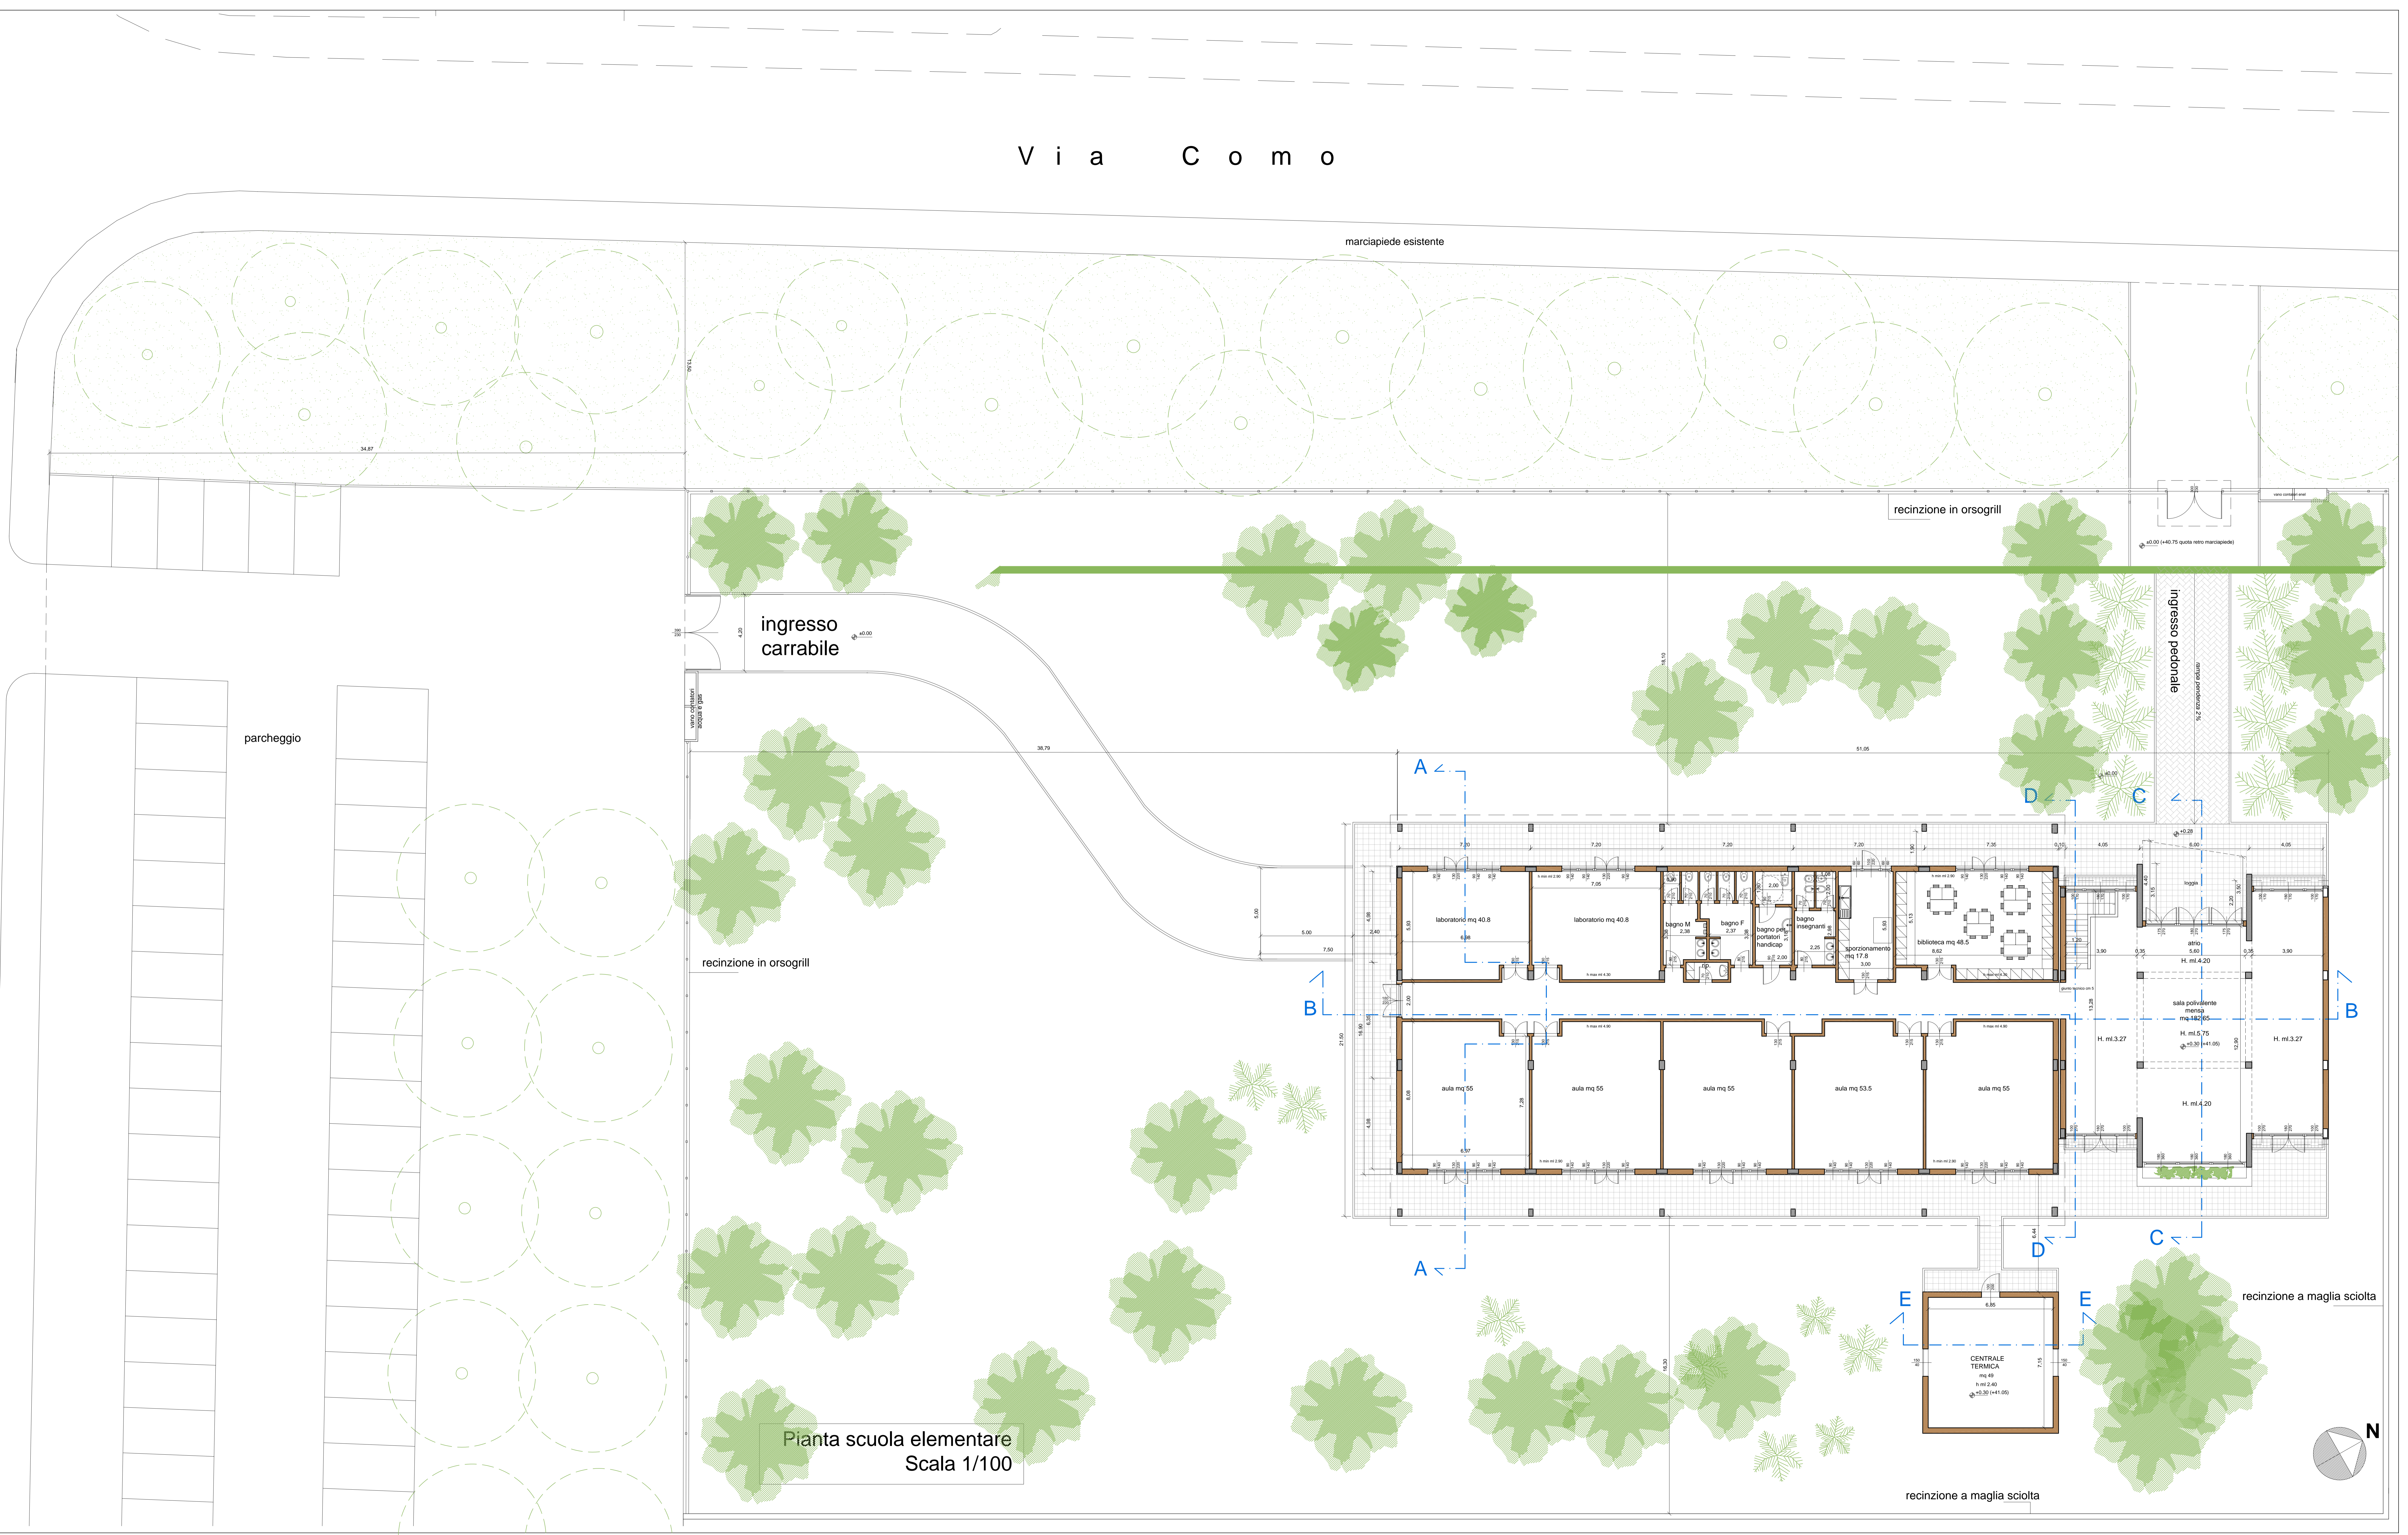

Pianta scuola elementare
Scala 1/100

