



PARTICOLARE 1
CANALE DI GRONDA LATERALE

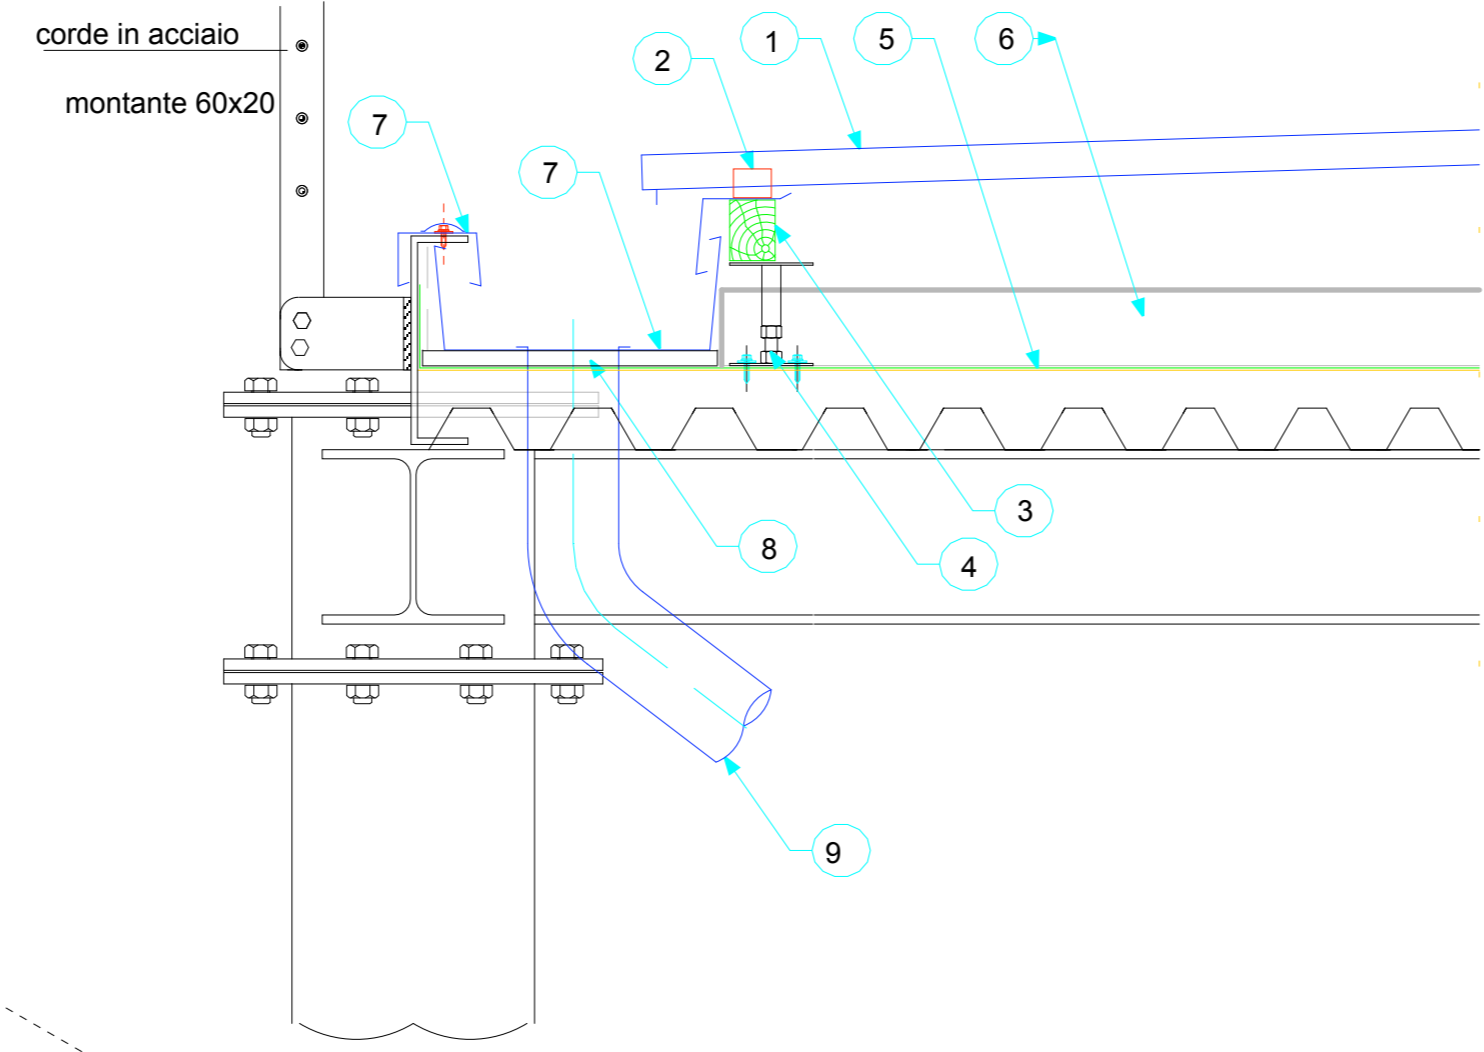


- 1 Lastra tipo RIVERCLACK in alluminio prev. RAL 9006 sp. 0,7 mm
- 2 Staffa in poliammide
- 3 Listello in legno di abete sez. 80x60 mm
- 4 Staffa regolabile in acciaio zincato
- 5 Freno vapore
- 6 Isolamento termico in polistirene espanso tipo Styrodur sp. 100mm
- 7 Latteneria in alluminio prev. RAL 9006 sp. 1,0 mm
- 8 Isolamento termico sottocanale sp. 20 mm
- 9 Pluviale in alluminio naturale sp. 0,8 mm; Ø100 mm

PARTICOLARE 2
RACCORDO CON MURO CENTRALE TERMICA E CAMMINAMENTI

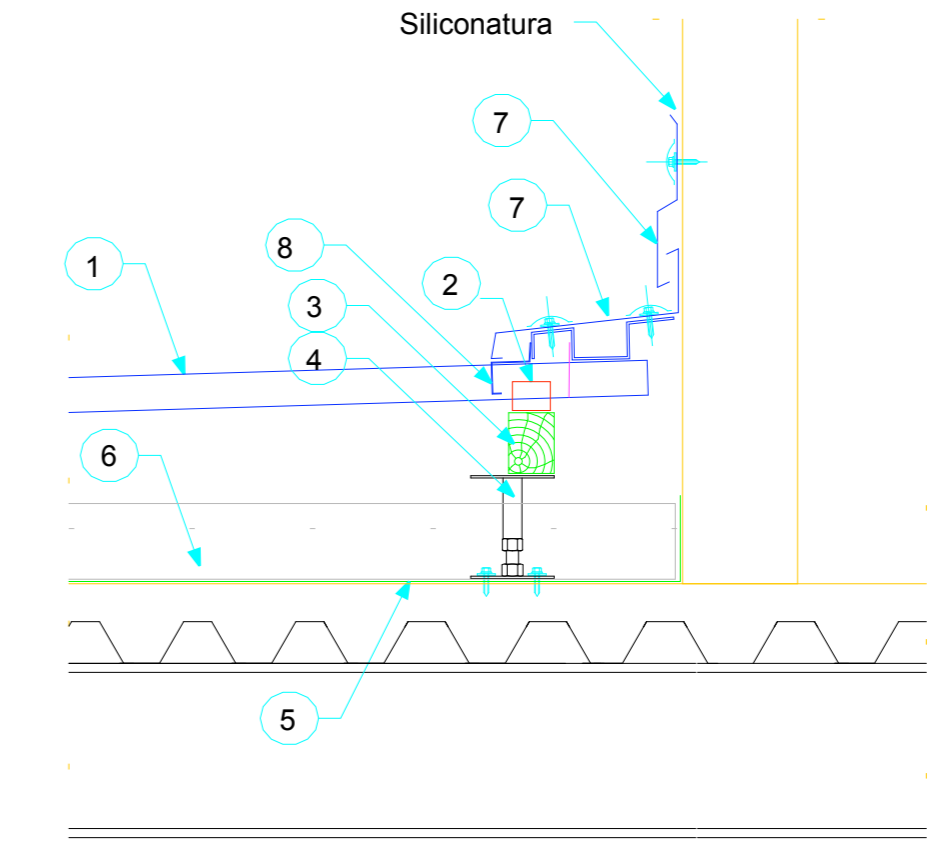



- 1 Lastra tipo RIVERCLACK in alluminio prev. RAL 9006 sp. 0,7 mm
- 2 Staffa in poliammide
- 3 Listello in legno di abete sez. 80x60 mm
- 4 Staffa regolabile in acciaio zincato
- 5 Freno vapore
- 6 Isolamento termico in polistirene espanso tipo Styrodur sp. 100mm
- 7 Latteneria in alluminio prev. RAL 9006 sp. 1,0 mm
- 8 Scossalina dentellata in alluminio prev. RAL 9006

PARTICOLARE 3
RACCORDO CON MURO DEI CAMMINAMENTI

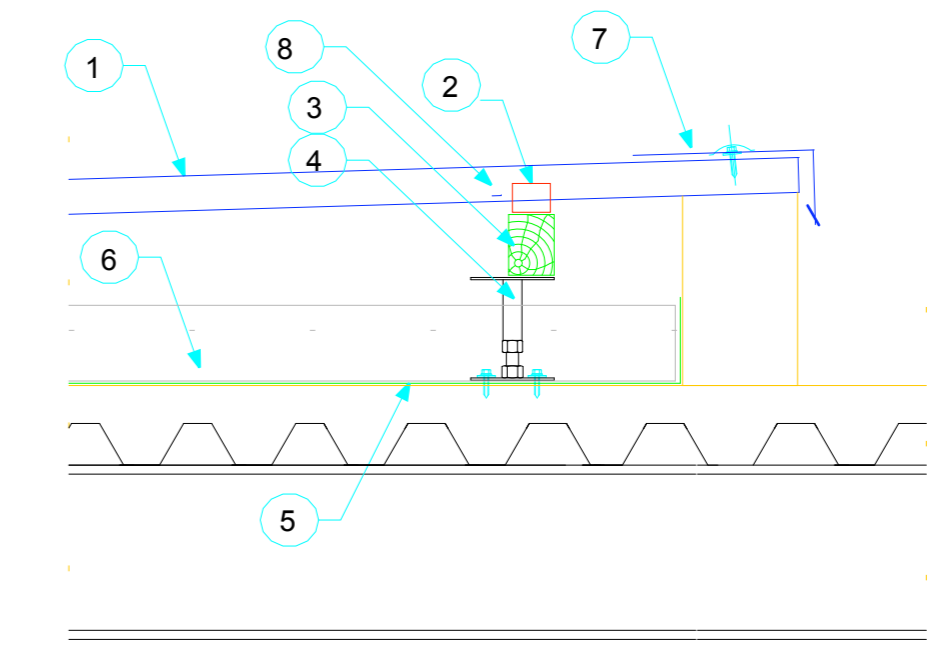

- 1 Lastra tipo RIVERCLACK in alluminio prev. RAL 9006 sp. 0,7 mm
- 2 Staffa in poliammide
- 3 Listello in legno di abete sez. 80x60 mm
- 4 Staffa regolabile in acciaio zincato
- 5 Freno vapore
- 6 Isolamento termico in polistirene espanso tipo Styrodur sp. 100mm
- 7 Latteneria in alluminio prev. RAL 9006 sp. 1,0 mm

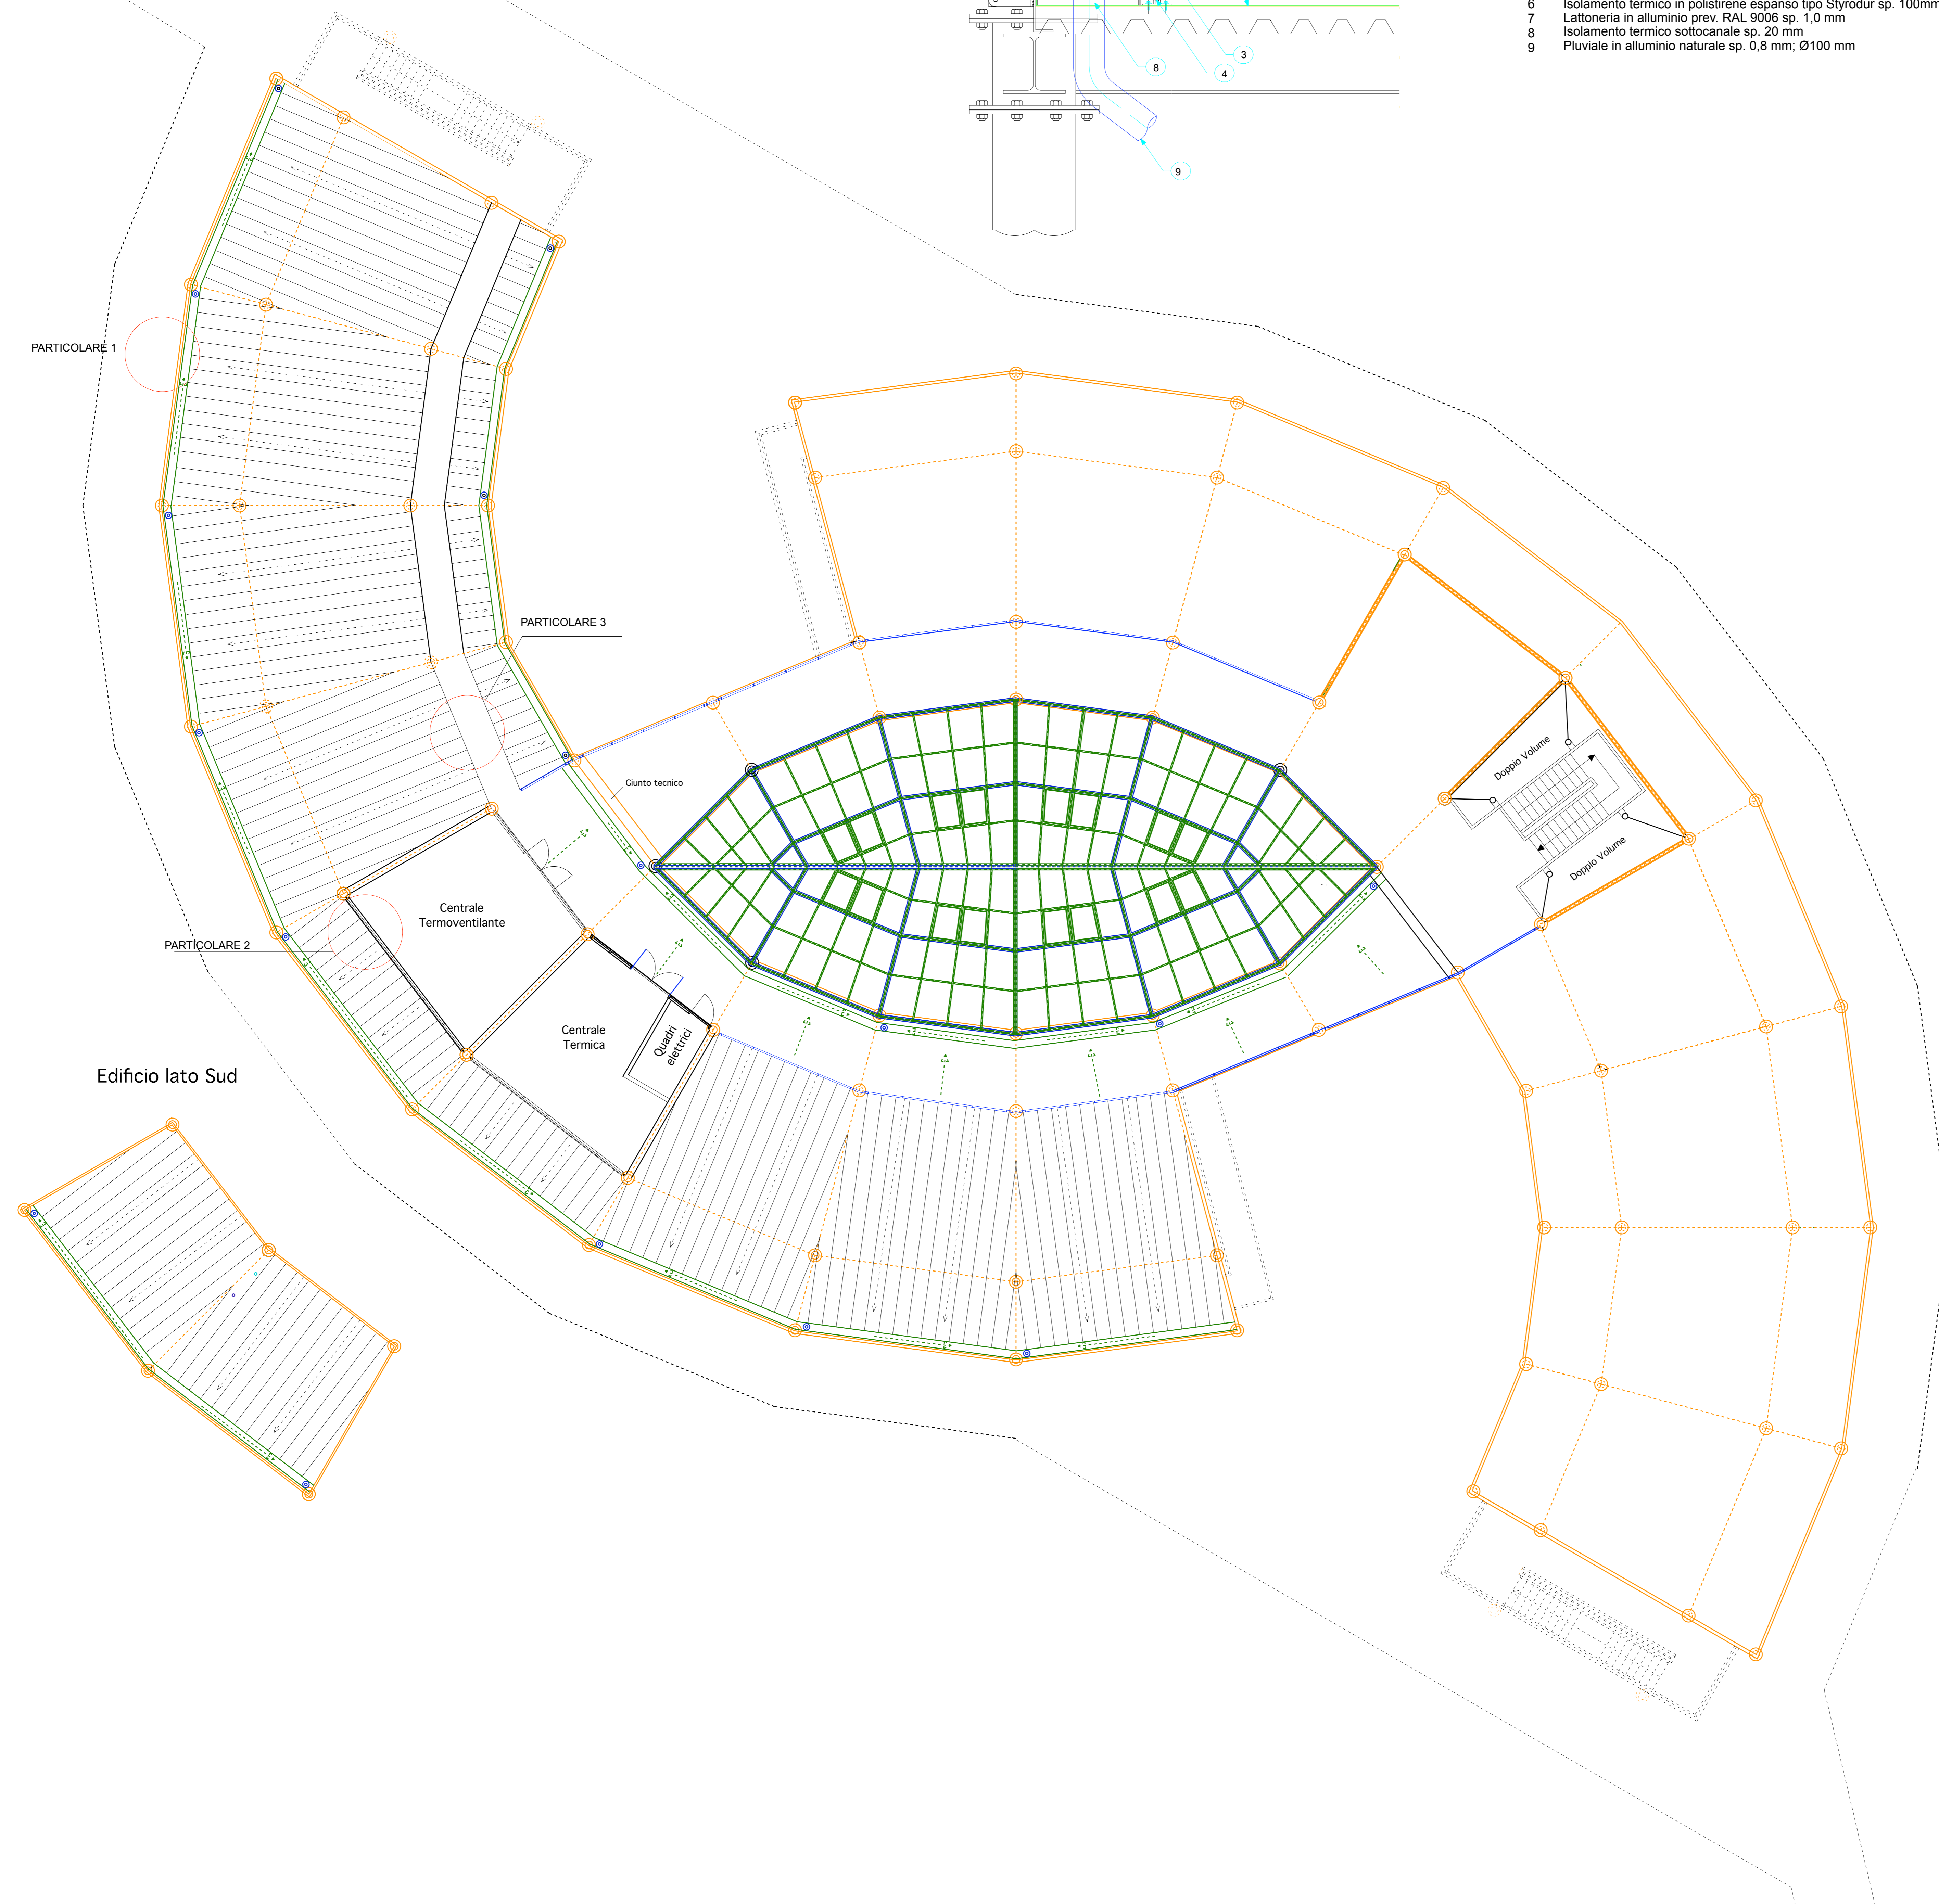



COMUNE DI PRATO
SETTORE EDILIZIA PUBBLICA
SERVIZIO LAVORI PUBBLICI

**SCUOLA MEDIA INFERIORE
MALISETI - NARNALI - IL GUADO**
Via Isola di Lero
Progetto esecutivo delle opere di completamento
2° Lotto

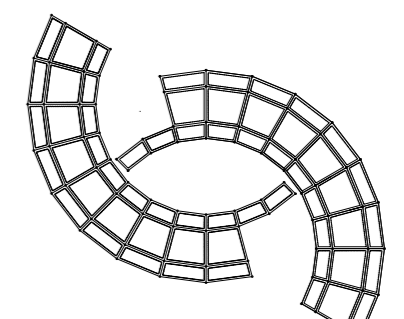


TAVOLA	Pianta Piano Copertura	
A06		
ASSESSORE	Gerardina Cardillo	
DIRIGENTE LAVORI PUBBLICI	Ing. Paolo Bartalini	
PROGETTISTA OPERE ARCHITETTONICHE	Arch. Marco Meozzi	
PROGETTISTA ESECUTIVO OPERE ARCHITETTONICHE 2° LOTTO	Ing. Paolo Bartalini Collaboratori: Geom. Dario Eleni-Geom. Michele Faranda	
PROGETTISTA IMPIANTI MECCANICI ED ELETTRICI	Ing. Franco Cecconi Collaboratore: per. ind. Lorenzo Torrini	
SCALA	DATA	REVISIONE
1: 100	GIUGNO 2008	

Il presente elaborato non può essere riprodotto o copiato senza Ns. preventiva autorizzazione