
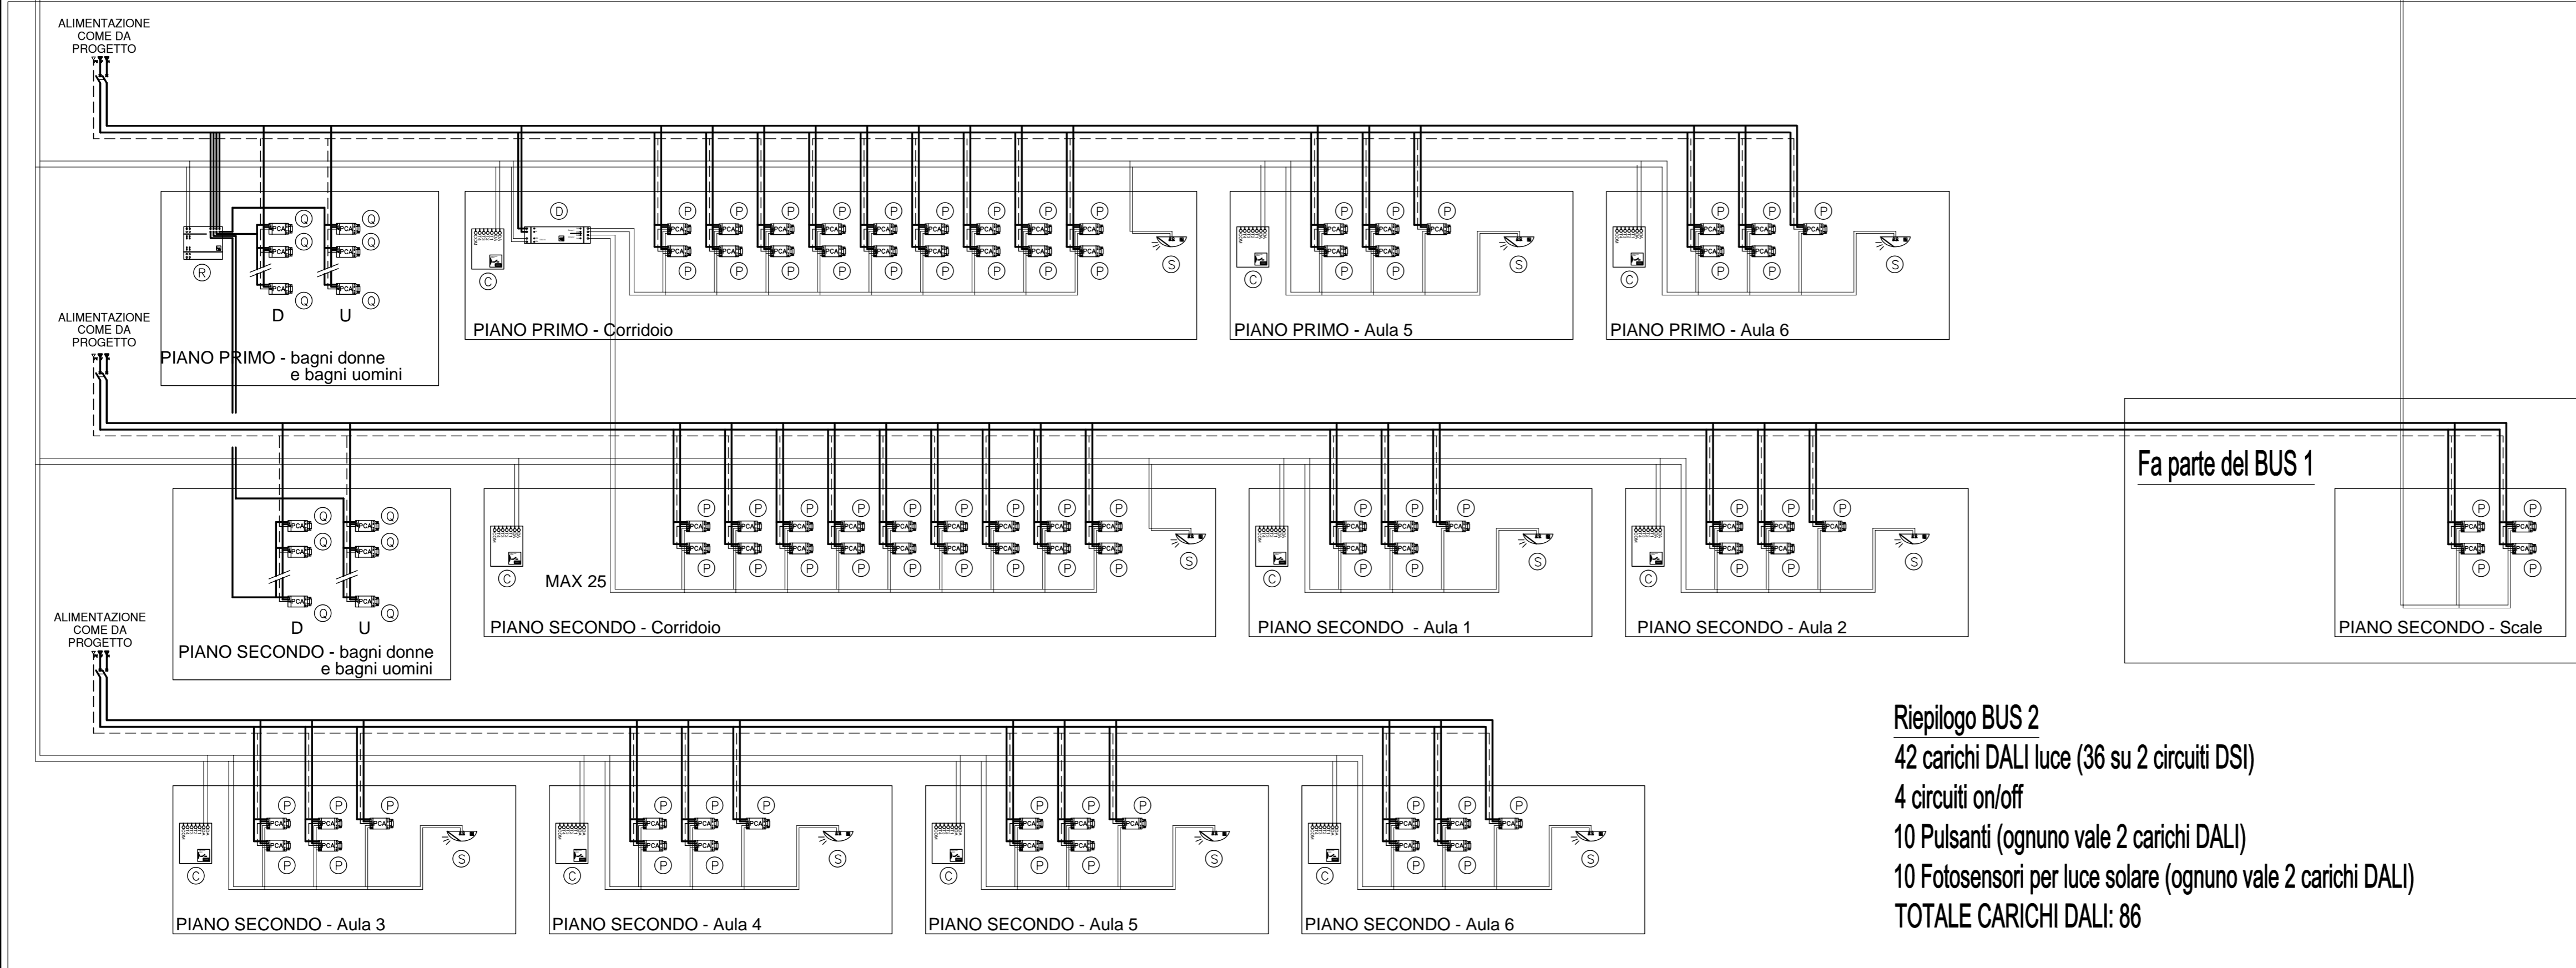
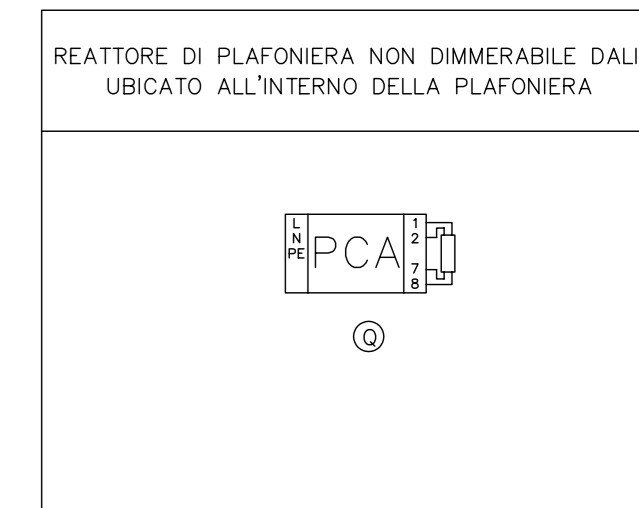
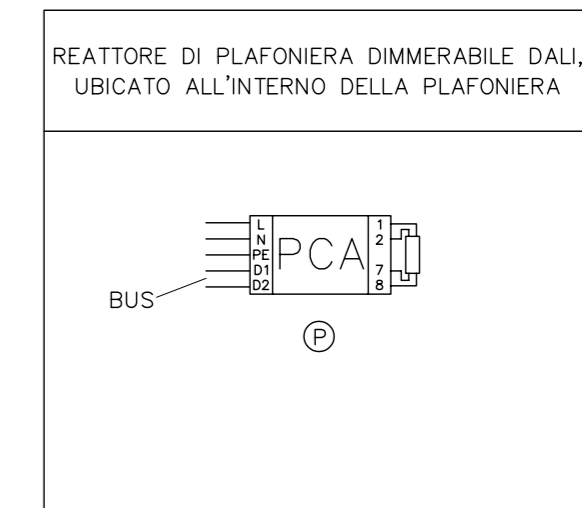
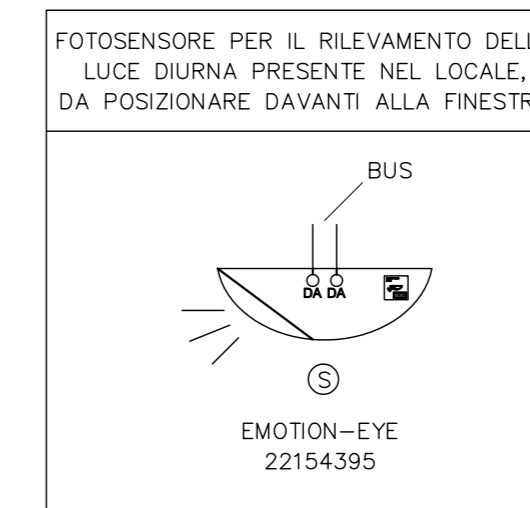
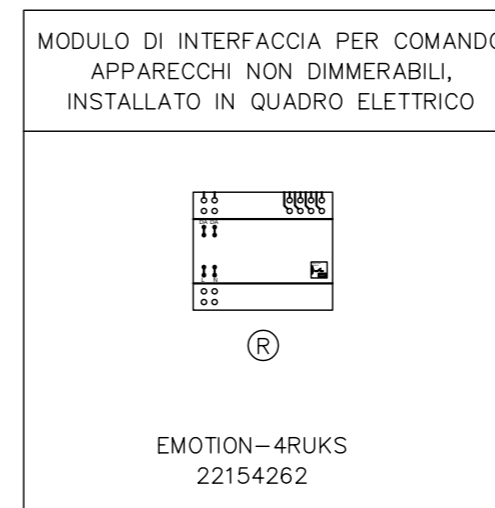
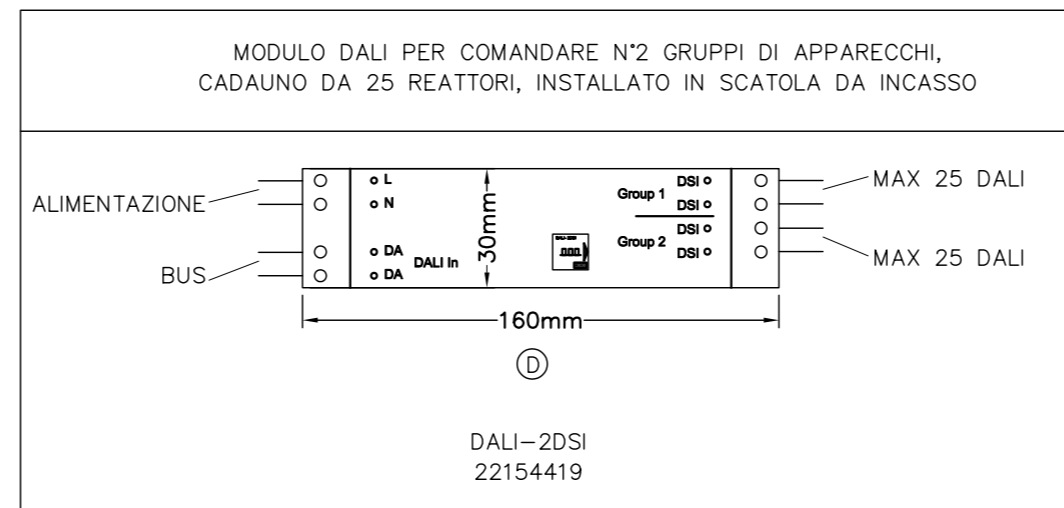
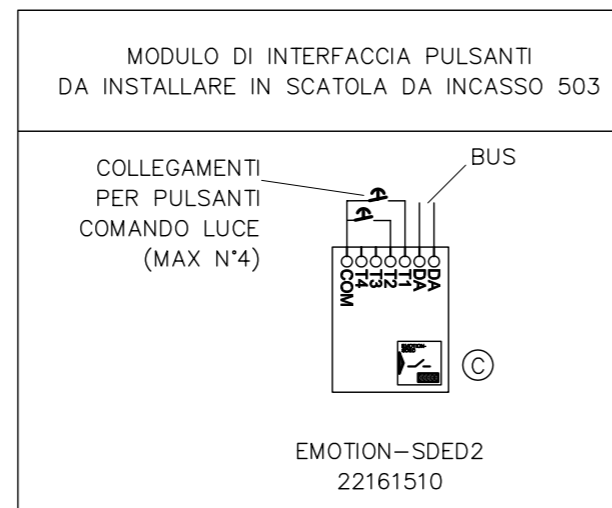
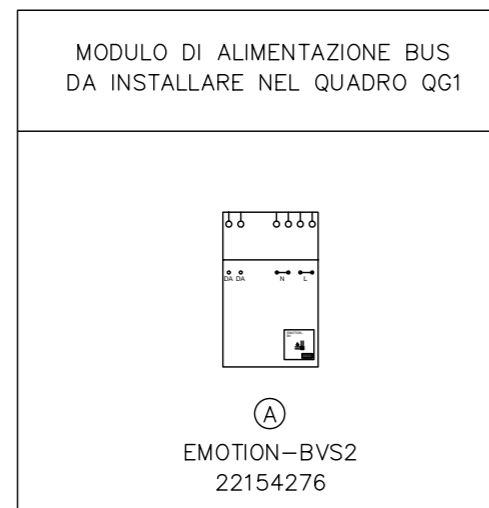


Riepilogo BUS 1
 44 carichi DALI luce (42 su 3 circuiti DSI)
 2 circuiti on/off
 10 Pulsanti (ognuno vale 2 carichi DALI)
 10 Fotosensori per luce solare (ognuno vale 2 carichi DALI)
TOTALE CARICHI DALI: 86

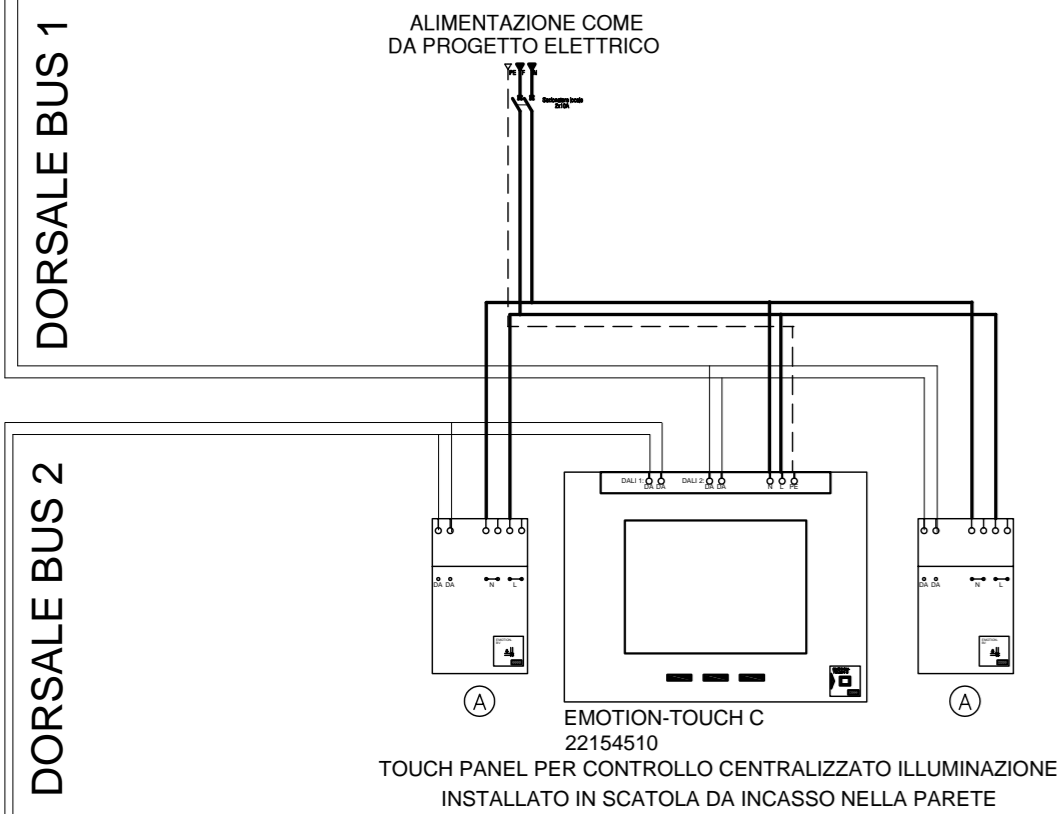

Riepilogo BUS 2
 42 carichi DALI luce (36 su 2 circuiti DSI)
 4 circuiti on/off
 10 Pulsanti (ognuno vale 2 carichi DALI)
 10 Fotosensori per luce solare (ognuno vale 2 carichi DALI)
TOTALE CARICHI DALI: 86

SISTEMA "EMOTION-DALI" ZUMTOBEL

COMUNE DI PRATO
SETTORE EDILIZIA PUBBLICA
SERVIZIO EDILIZIA PUBBLICA

SCUOLA MEDIA INFERIORE MALISETI - NARNALI - IL GUADO
 Via Isola di Lero
 Progetto esecutivo delle opere di completamento
 2° Lotto

TAVOLA	ES03		IMPIANTO ELETTRICO
	SCHEMA FUNZIONALE GESTIONE ILLUMINAZIONE		
ASSESSORE	Gerardina Cardillo		
DIRIGENTE LAVORI PUBBLICI	Ing. Paolo Bartalini		
PROGETTISTA OPERE ARCHITETTONICHE 2° LOTTO	Ing. Paolo Bartalini Collaboratori: geom. Dario Eleni, geom. Michele Faranda		
PROGETTISTA IMPIANTI MECCANICI ED ELETTRICI	Ing. Franco Cecconi Collaboratore: per. ind. Lorenzo Torrini		
SCALA	DATA	REVISIONE	
	GIUGNO 2008		