



- |   |  |       |  |
|---|--|-------|--|
| 1 |  | 10    |  |
| 2 |  | 4 bis |  |
| 3 |  | 12    |  |
| 4 |  | 13    |  |
| 5 |  | 14    |  |
| 6 |  | 15    |  |
| 7 |  | 16    |  |
| 8 |  | 17    |  |
| 9 |  |       |  |

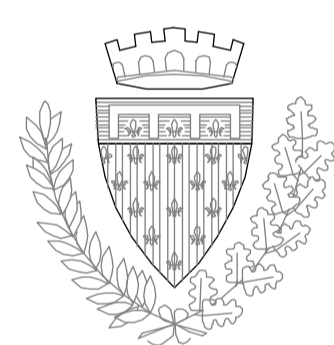

**COMUNE DI PRATO**  
 SETTORE CC-SERVIZIO CB  
 Mobilità e Traffico

**OGGETTO:**  
 Riqualificazione e Potenziamento Declassata  
 Sottopasso di Via NENNI

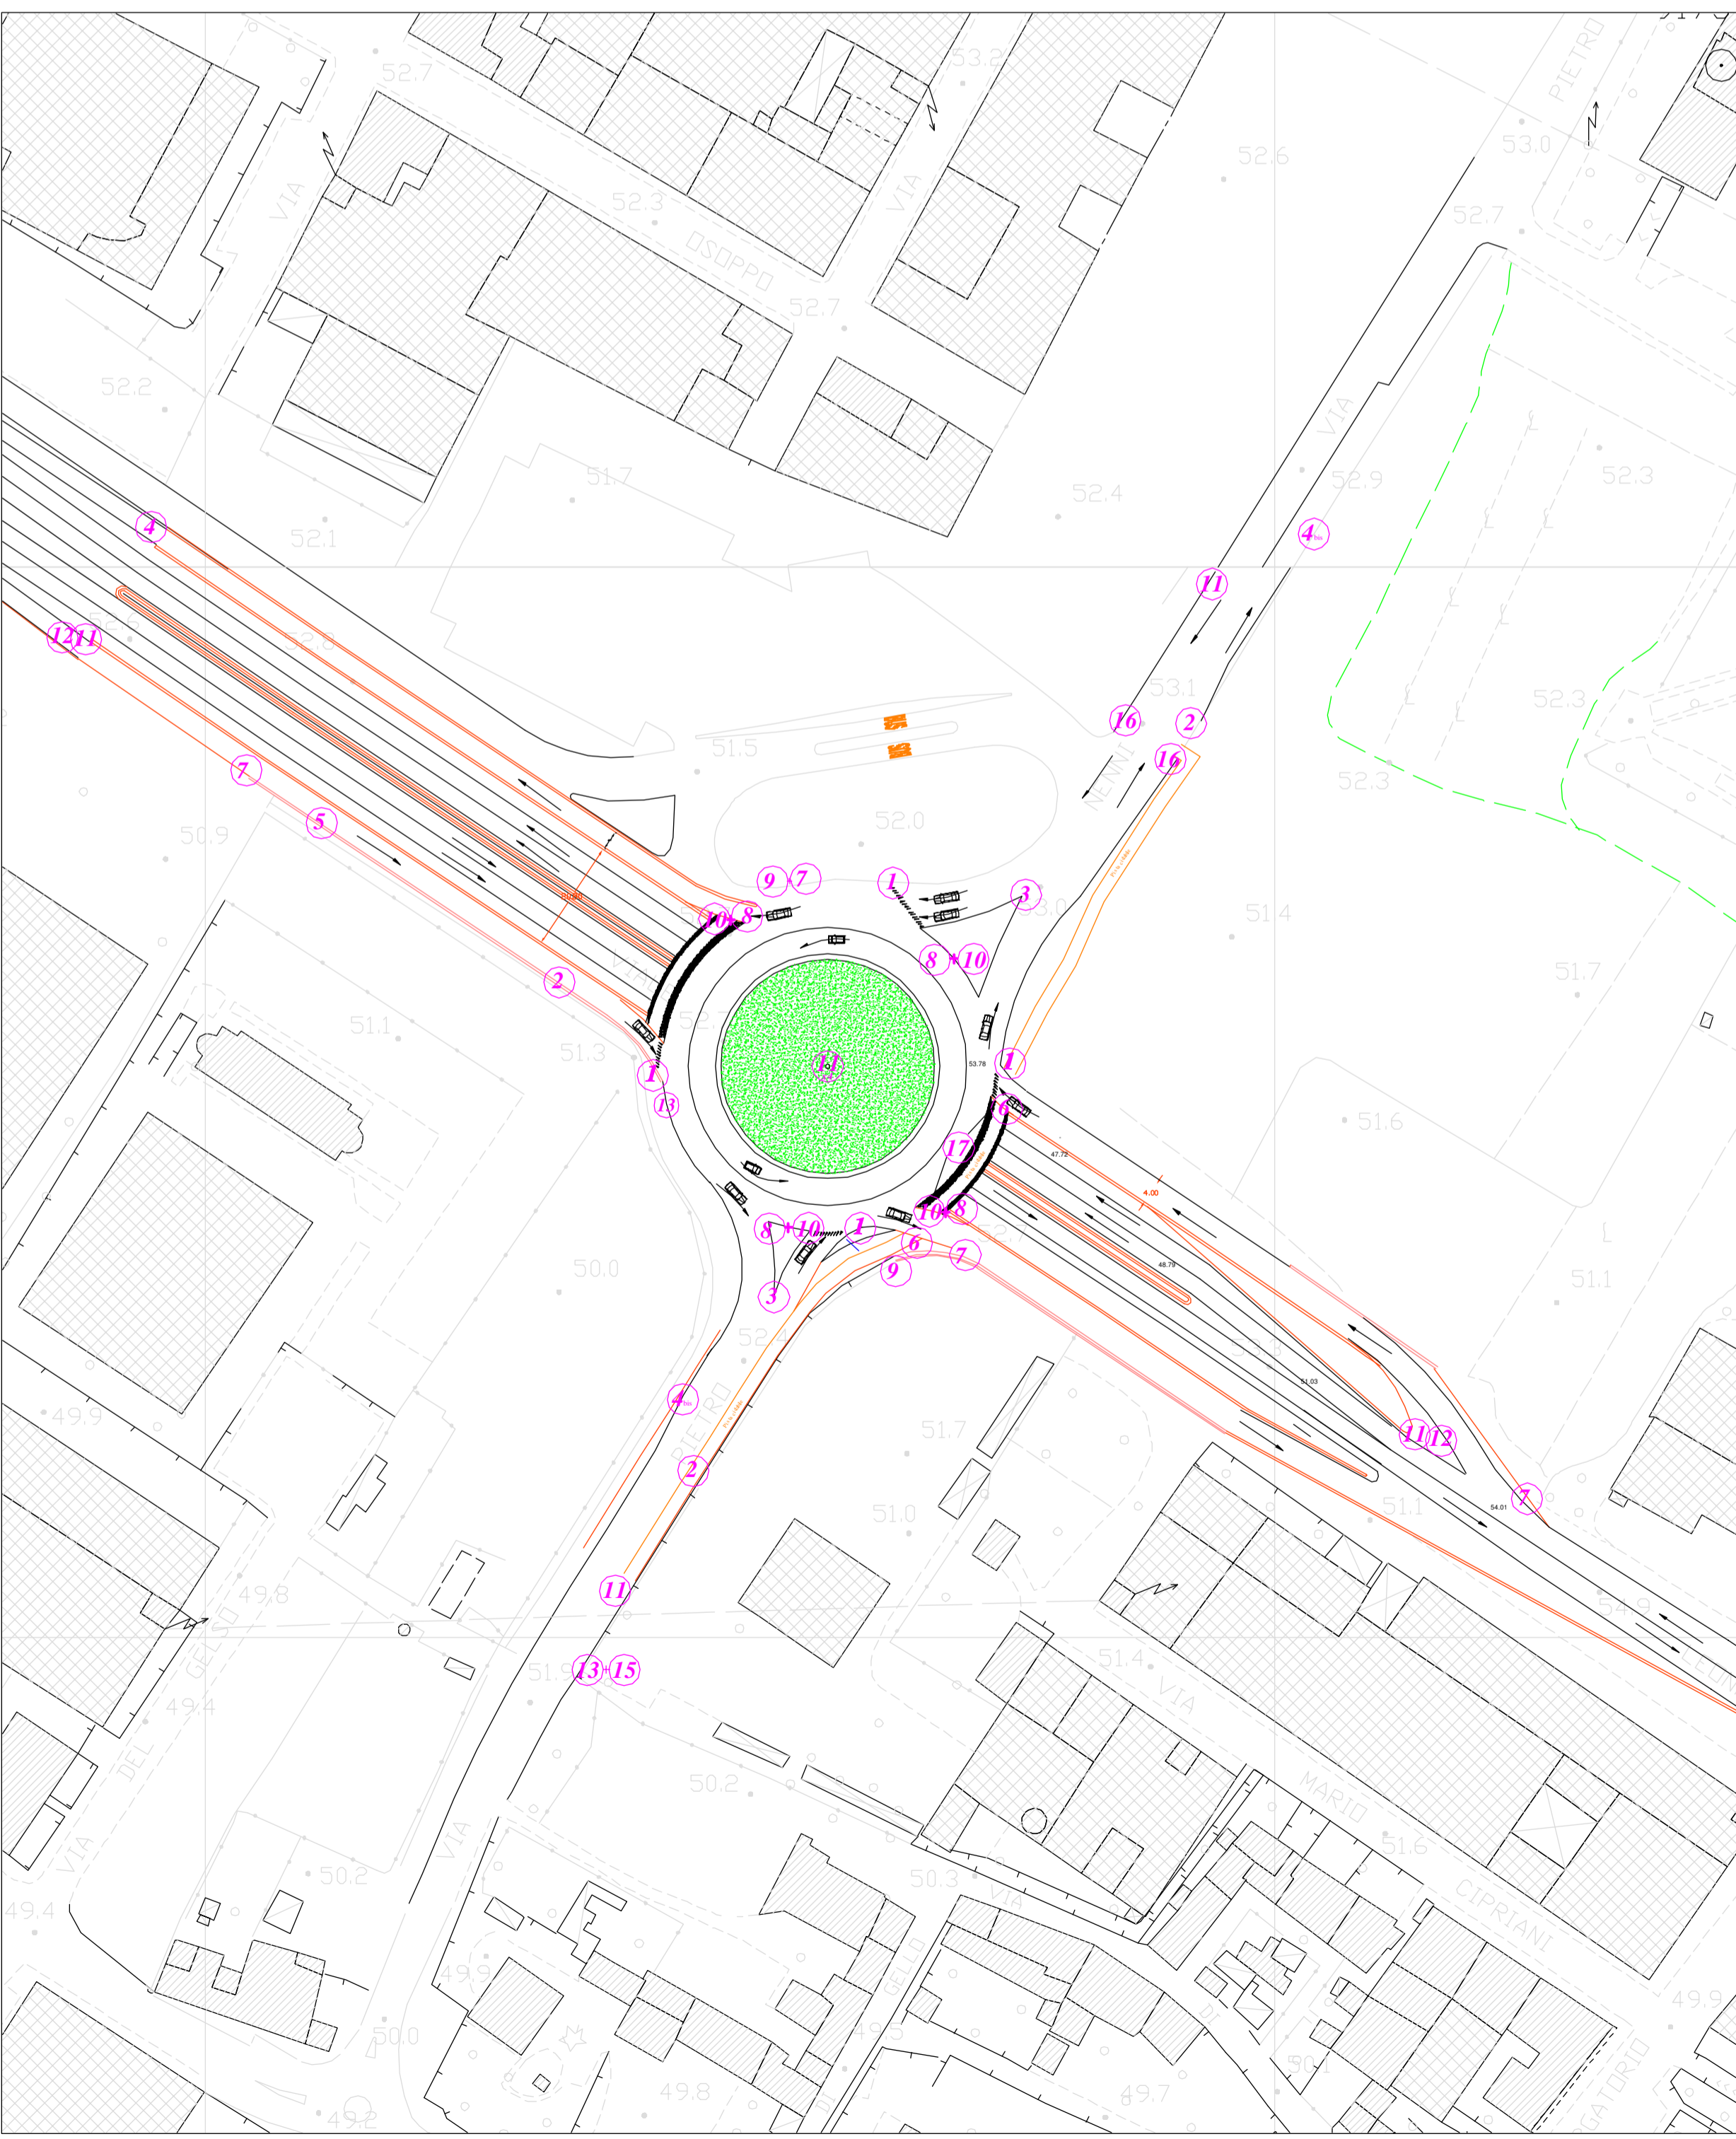

**PROGETTO ESECUTIVO**

**ASSETTO DELLA CIRCOLAZIONE E  
 SEGNALETICA DEFINITIVA**

**PROGETTISTI:**  
 Ing. FRASCONI Lorenzo  
 Ing. ADILARDI Alessandro  
 Ing. BARDAZZI Edoardo  
 Ing. SANZO Francesco  
 Geom. SENSI Enzo  
 Geom. CIARDI Lorenzo

**TAVOLA:** 06.01

**SCALA:** 1:1000

**SPAZIO RISERVATO AGLI UFFICI**

**DATA:**  
 Dicembre 2008