
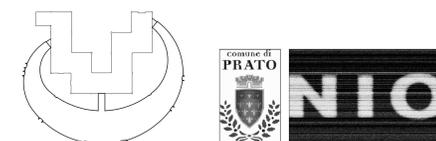


LEGENDA

1. ufficio direttore amministrativo (2 personale amministrativo + 2 tecnici)
 2. hall
 3. ufficio (2 assistenti + 2 segretarie)
 4. toilets
 5. ufficio direttore artistico segreteria
 6. ufficio 2 operatori didattici
 7. ufficio presidente
 8. bar
 9. sala conferenze
 10. ristorante
 11. cucina
 12. bookshop
 13. aula
 14. laboratorio
 15. ripostiglio
 16. reception e guardaroba
 17. montacarichi
 18. unità impianti (ampliamento)
 19. locale U.T.A. esistenti
 20. magazzino generale materiali vari
 21. magazzino opere d'arte
 22. scale d'emergenza (ampliamento)
 23. scale d'emergenza (museo esistente)
 24. ponte pedonale
 25. spazio espositivo
 26. magazzino materiale vario di manutenzione
 27. falegnameria e magazzino generico
 28. archivio cartaceo uffici
 29. area di carico e scarico materiali allestimento imballaggi
 30. volume tecnico impianti antincendio
 31. centrale impiantistica
 32. locale tecnico
-  globi di illuminazione tetto Solatube Solamaster
 evacuatori di fumo

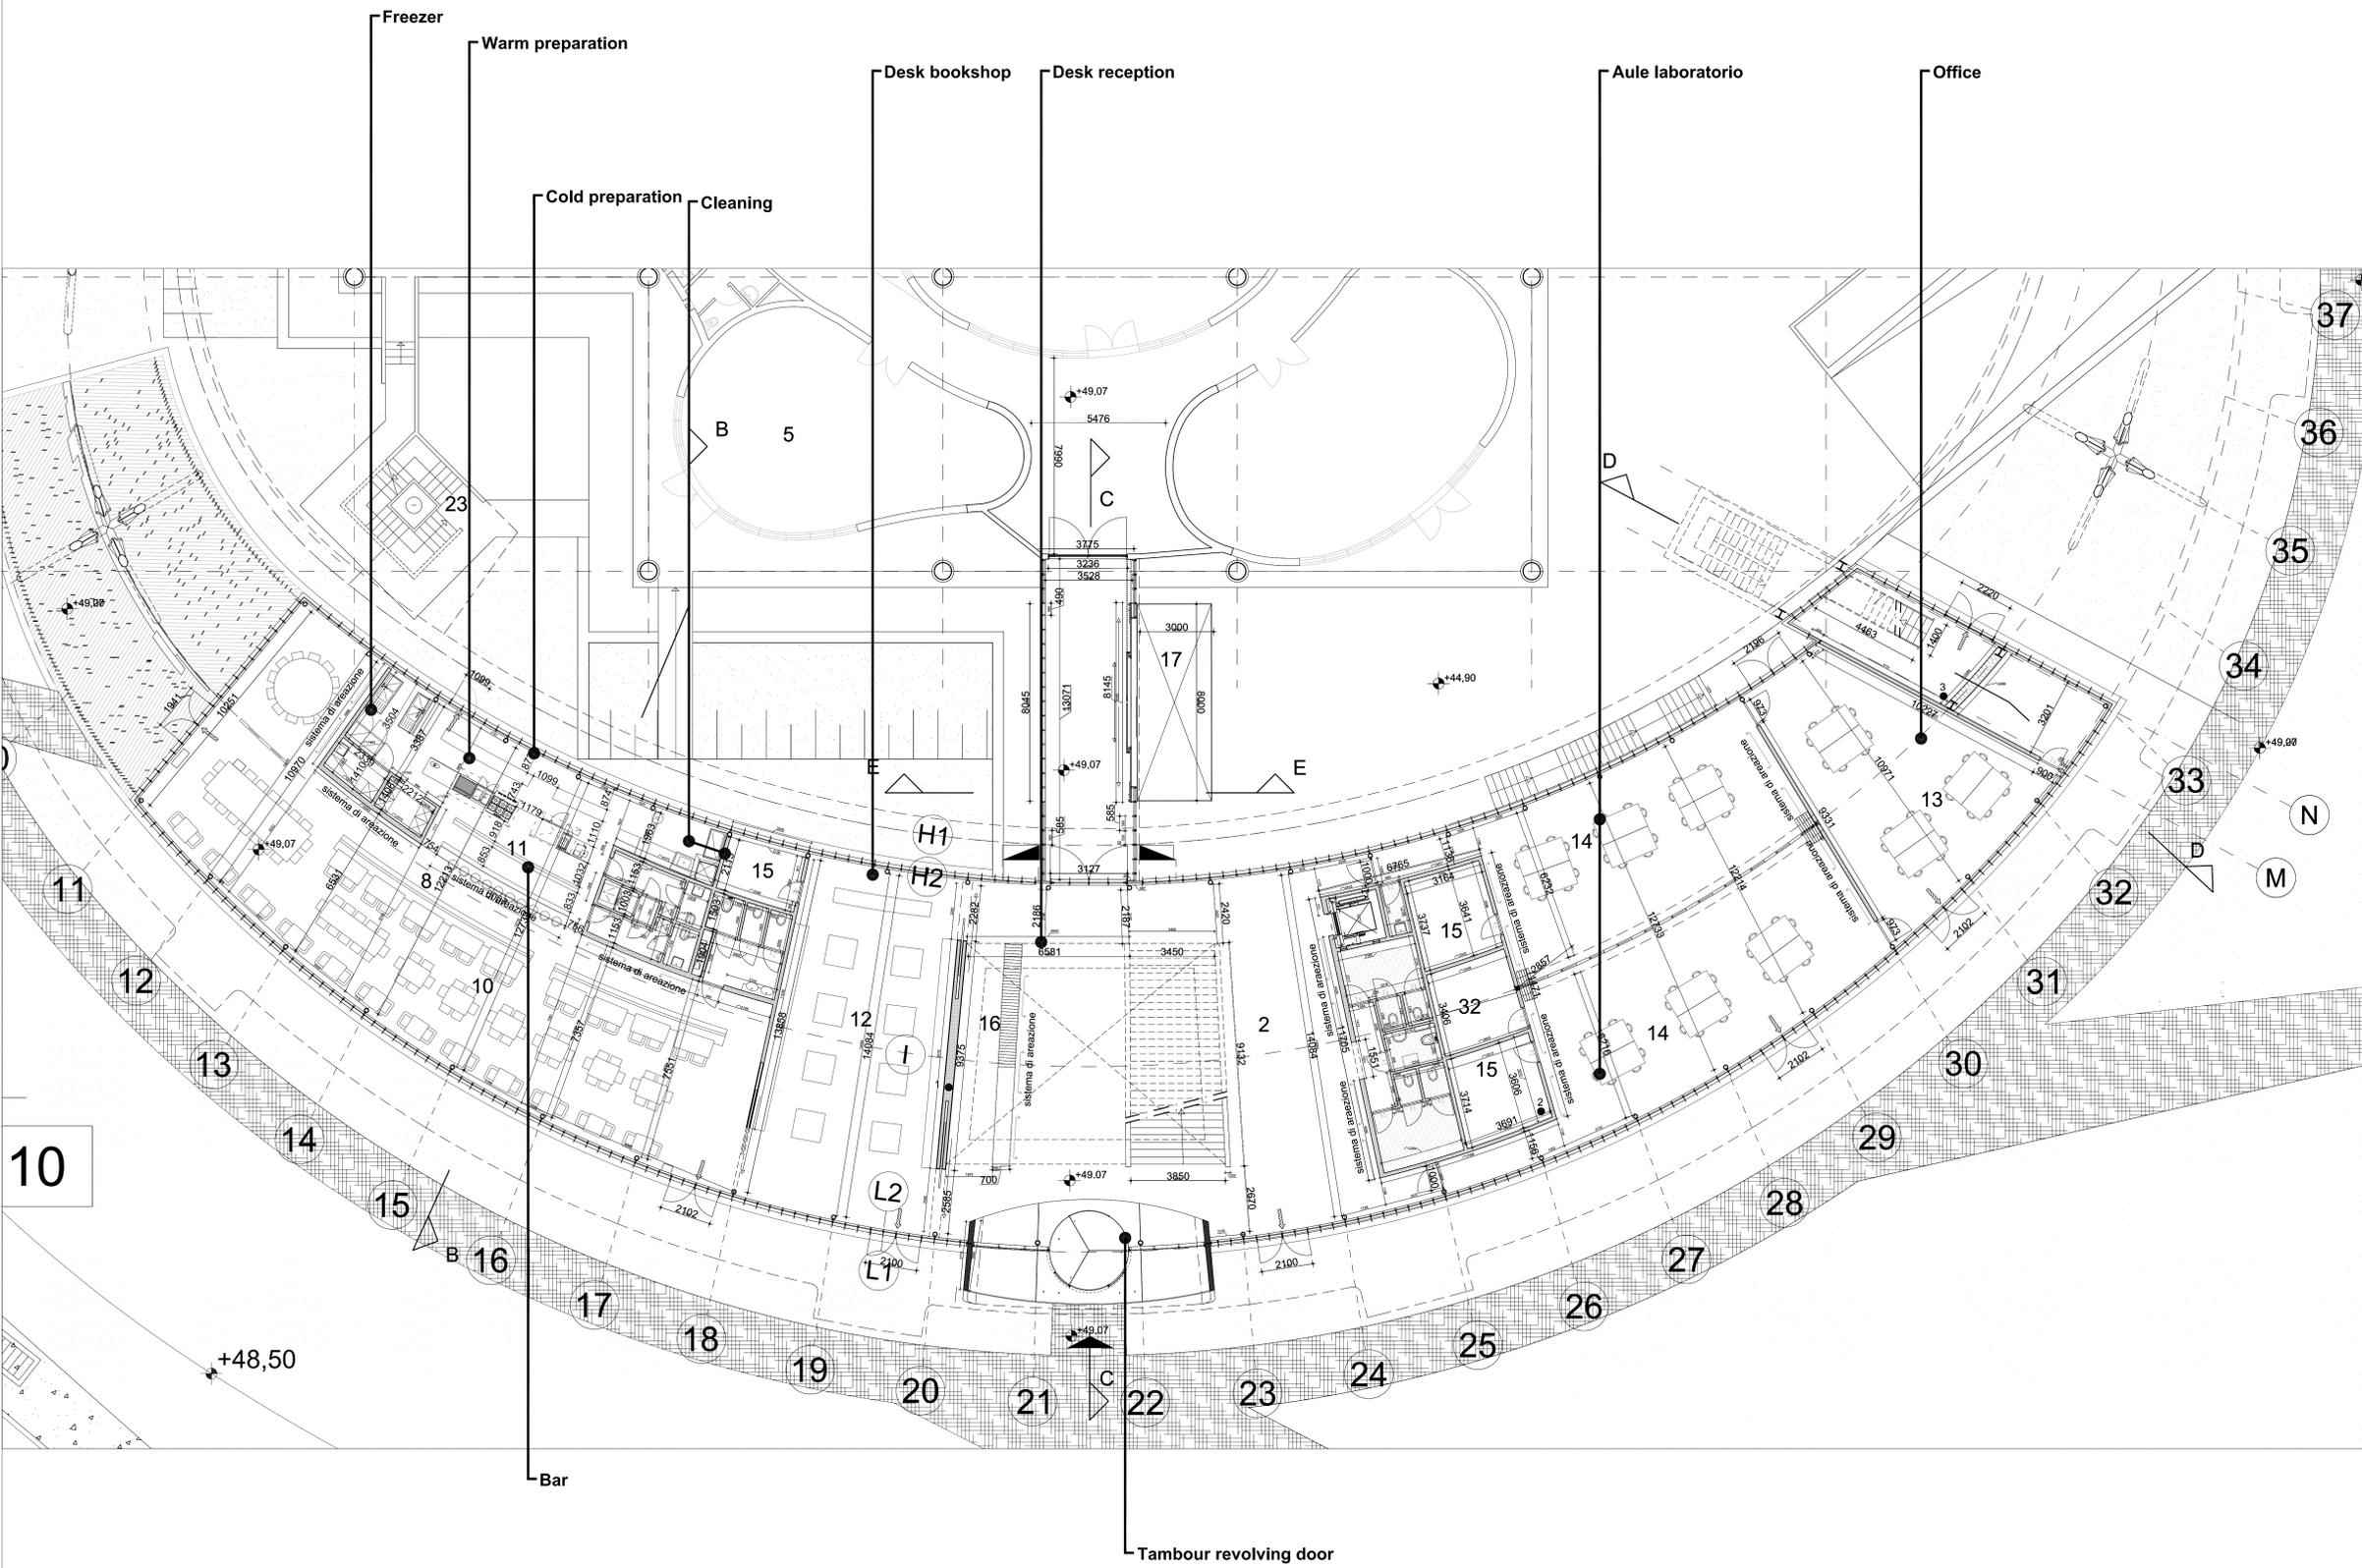

COMMITTENTE	[COMUNE DI PRATO]
NOME PROGETTO	[AMPLIAMENTO CARTE CONTEMPORANEA "L. PECCI"]
ASSESSORE AI LAVORI PUBBLICI	[ENRICO GIARDI]
SETTORE EDILIZIA PUBBLICA	[SERVIZIO LAVORI PUBBLICI]
DIRIGENTE DI SETTORE	[ING. PAOLO BARTALINI]
DIRIGENTE DEL SERVIZIO E R.U.P.	[ING. PAOLO BARTALINI]
CODICE FISCALE	[84008890451]
PROGETTO	[AMPLIAMENTO C. PER L'ARTE CONTEMPORANEA - L. PECCI]
LUOGO	[VIALE DELLA REPUBBLICA, PRATO]
OGGETTO	[Pianta terra con funzioni e specifiche tecniche]
FILE	[30-07-2008 NUMERO: 014-111]
PROGETTISTA	[NIO architetturaSCHIEDAMSE WEST 954/9102 BG ROTTERDAM]
OPERE ARCHITETTONICHE	[]
PROGETTISTA	[Ing. Isacco Coramelli Via Cesare 20c / 59100 PRATO]
OPERE STRUTTURALI	[]
PROGETTISTA	[Ing. Danilo Di Carlo/Via della Repubblica 272 / 59100 PRATO]
IMPIANTI MECCANICI	[]
PROGETTISTA	[Ing. Maurizio Mazzanti]
IMPIANTI ELETTRICI	[]
PROGETTISTA	[Arch. Paolo Falaschi]
COORDINATORE	[]
SICUREZZA	[Kiro Workshop s.r.l. / Via Foca n.6 / 74100 Taranto]
ILLUMINOTECNICA	[]
ACUSTICA	[Ing. Paolo Demari]
IMPIANTI ANTINCENDIO	[Ing. Danilo Di Carlo/Via della Repubblica 272 / 59100 PRATO]
GEOLOGO	[geol. Deborah Bressi]