


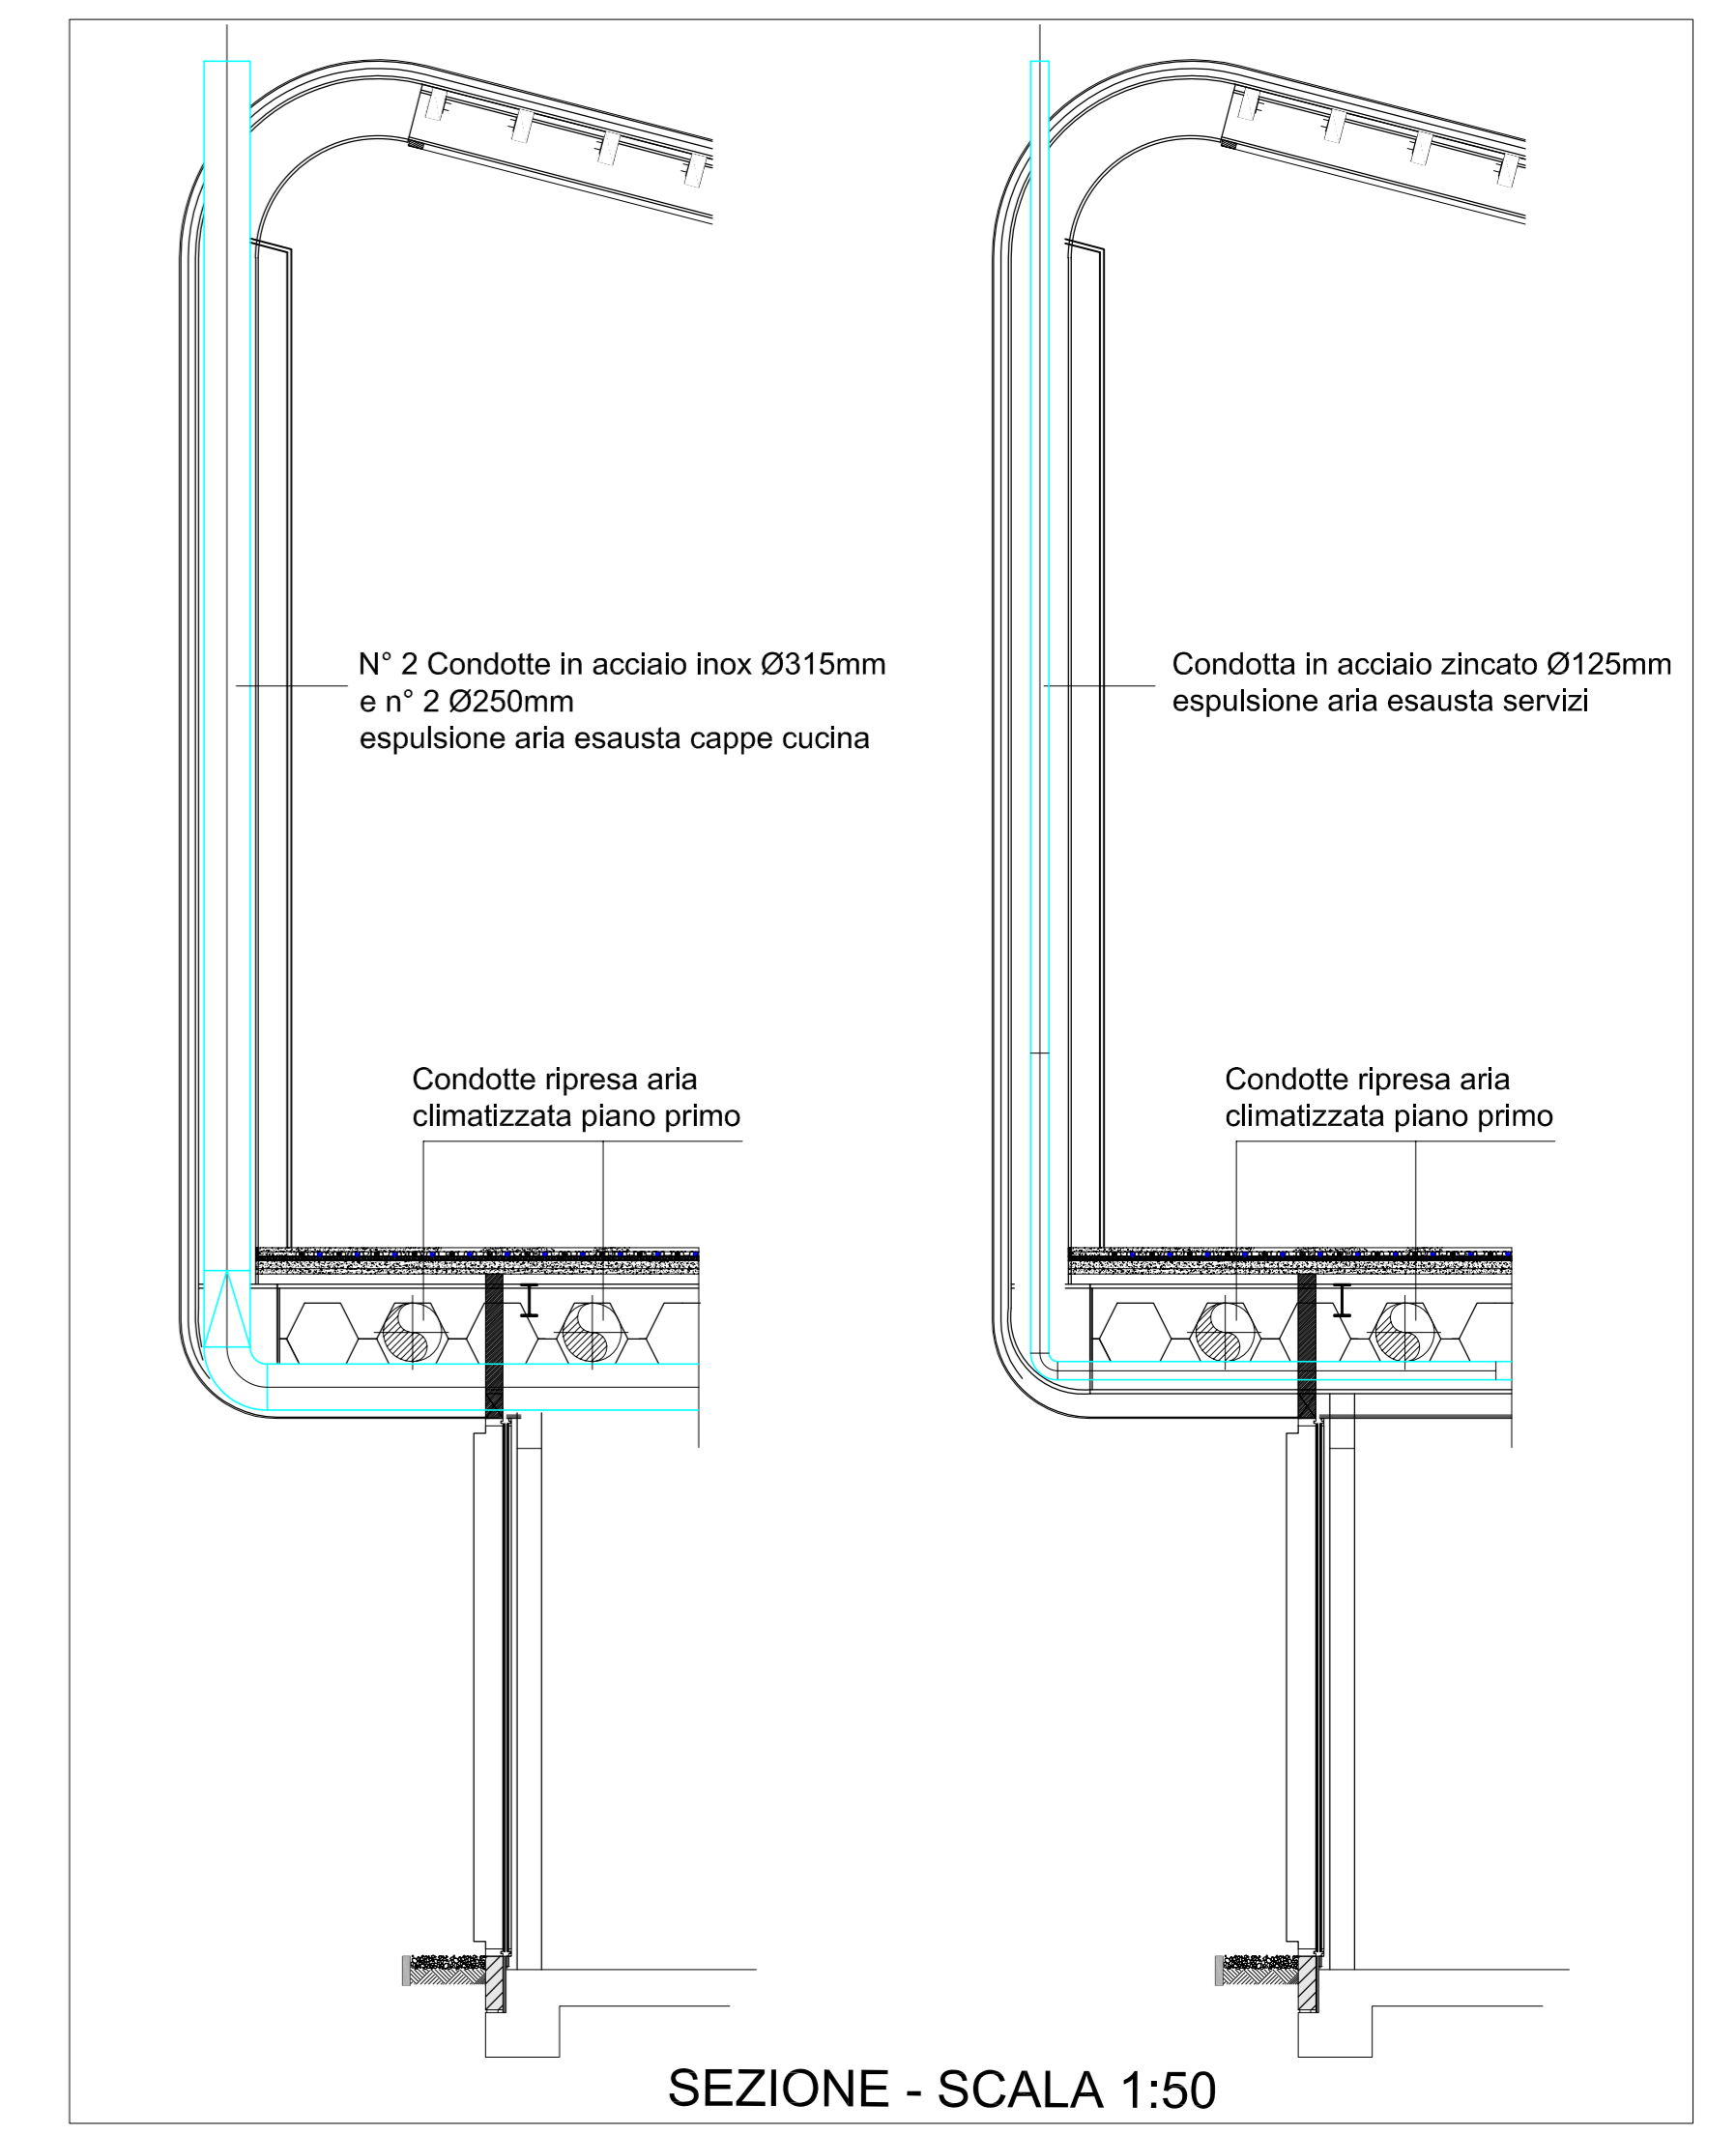


PIANTA PIANO PRIMO

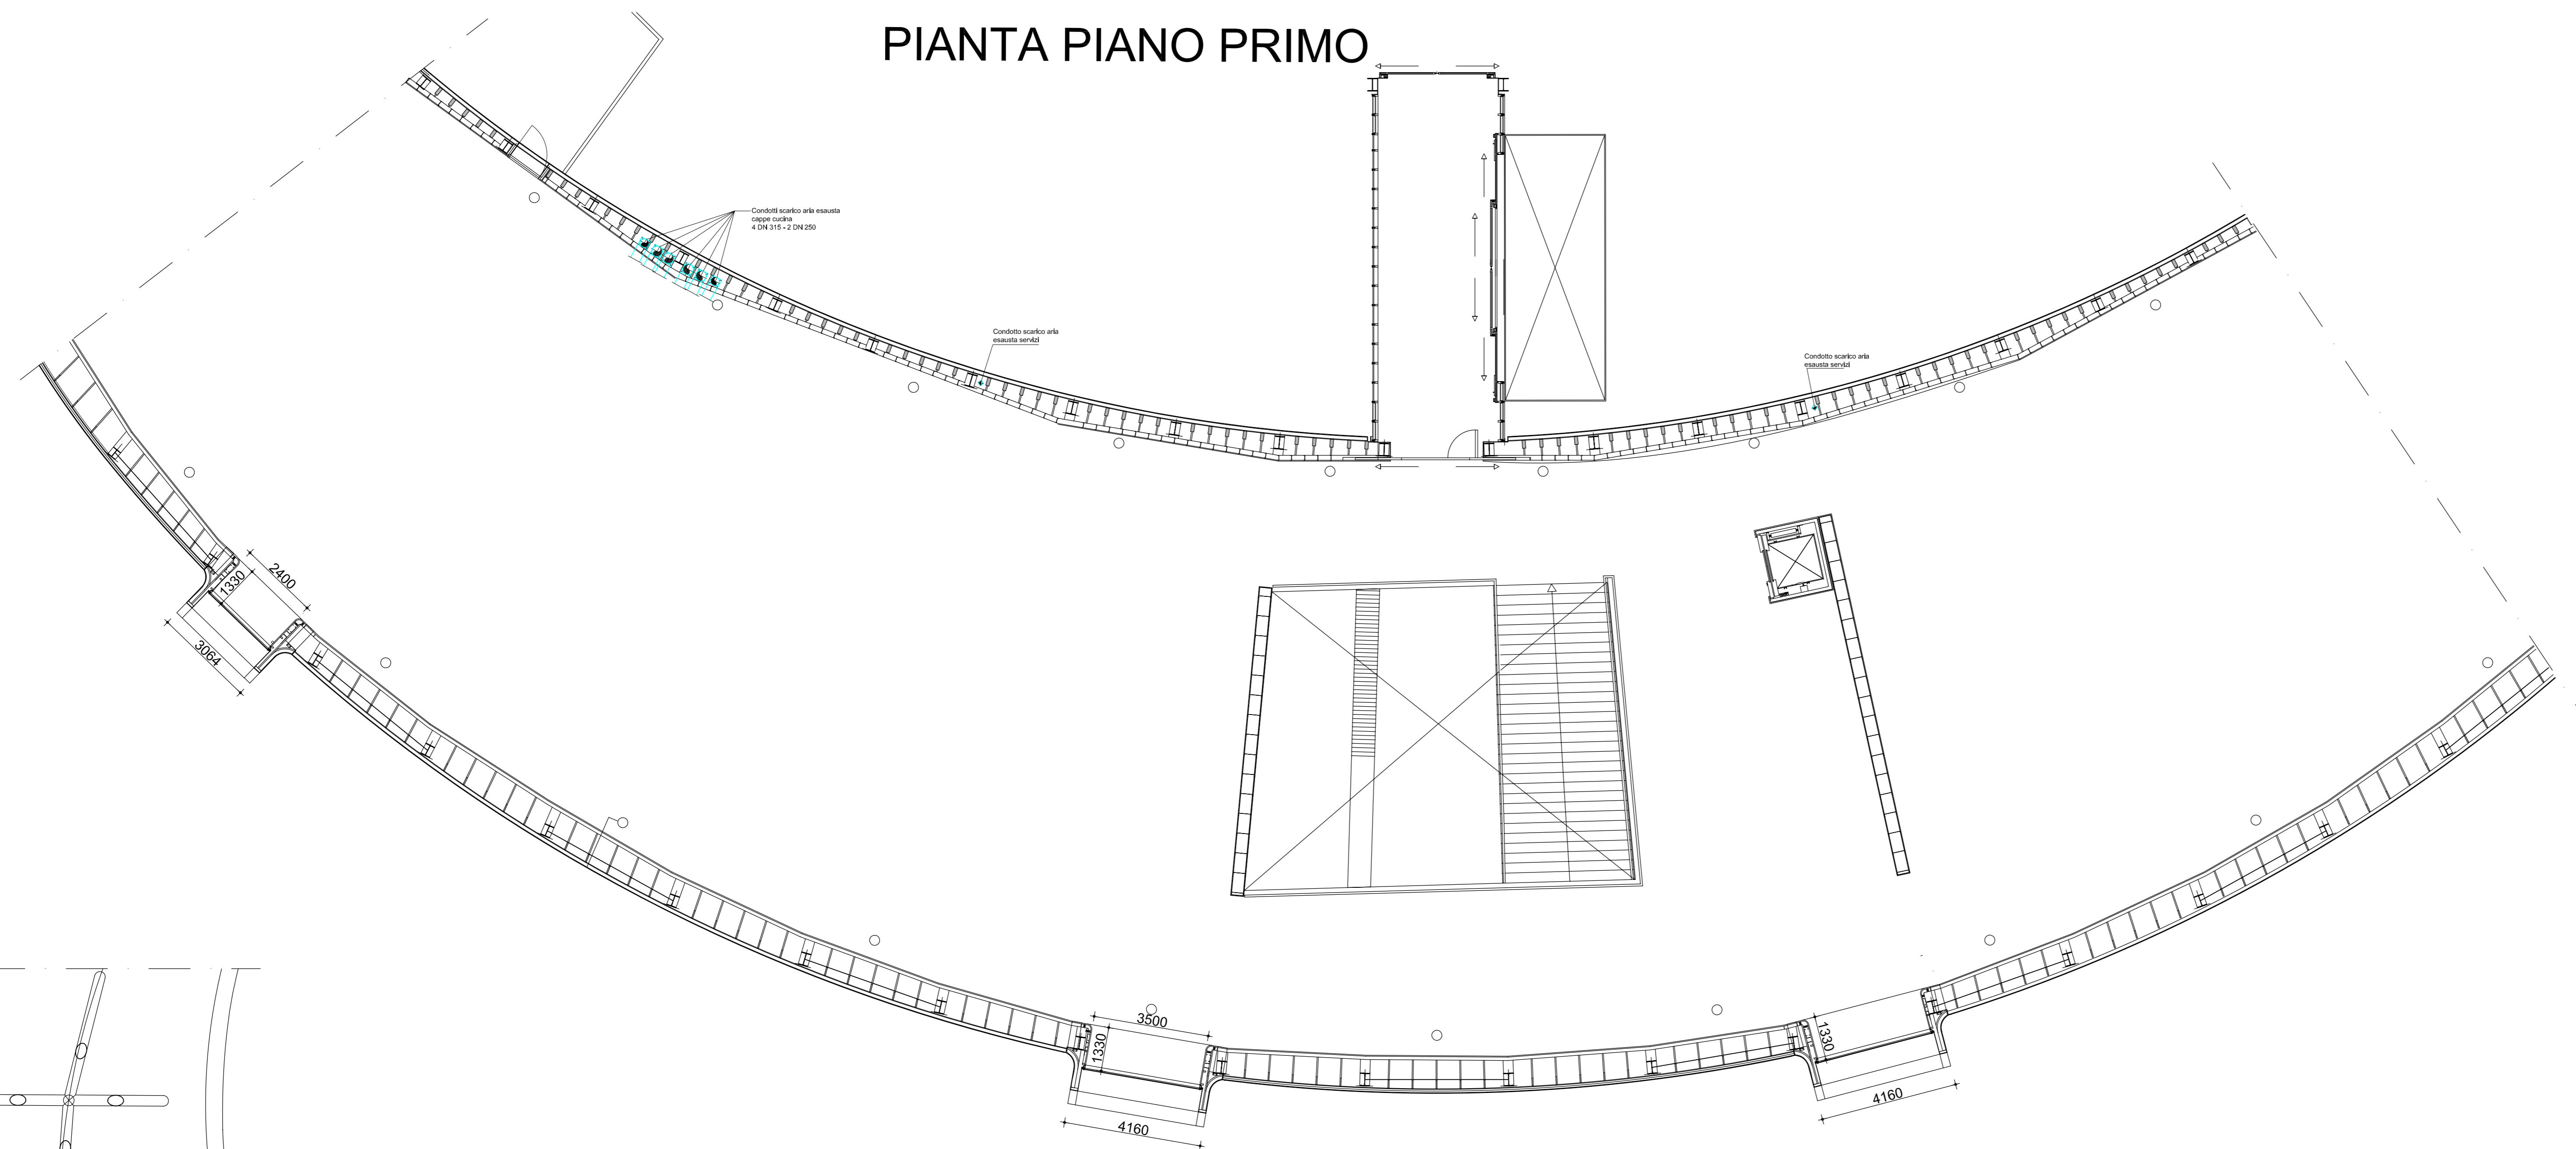


PIANTA PIANO TERRA

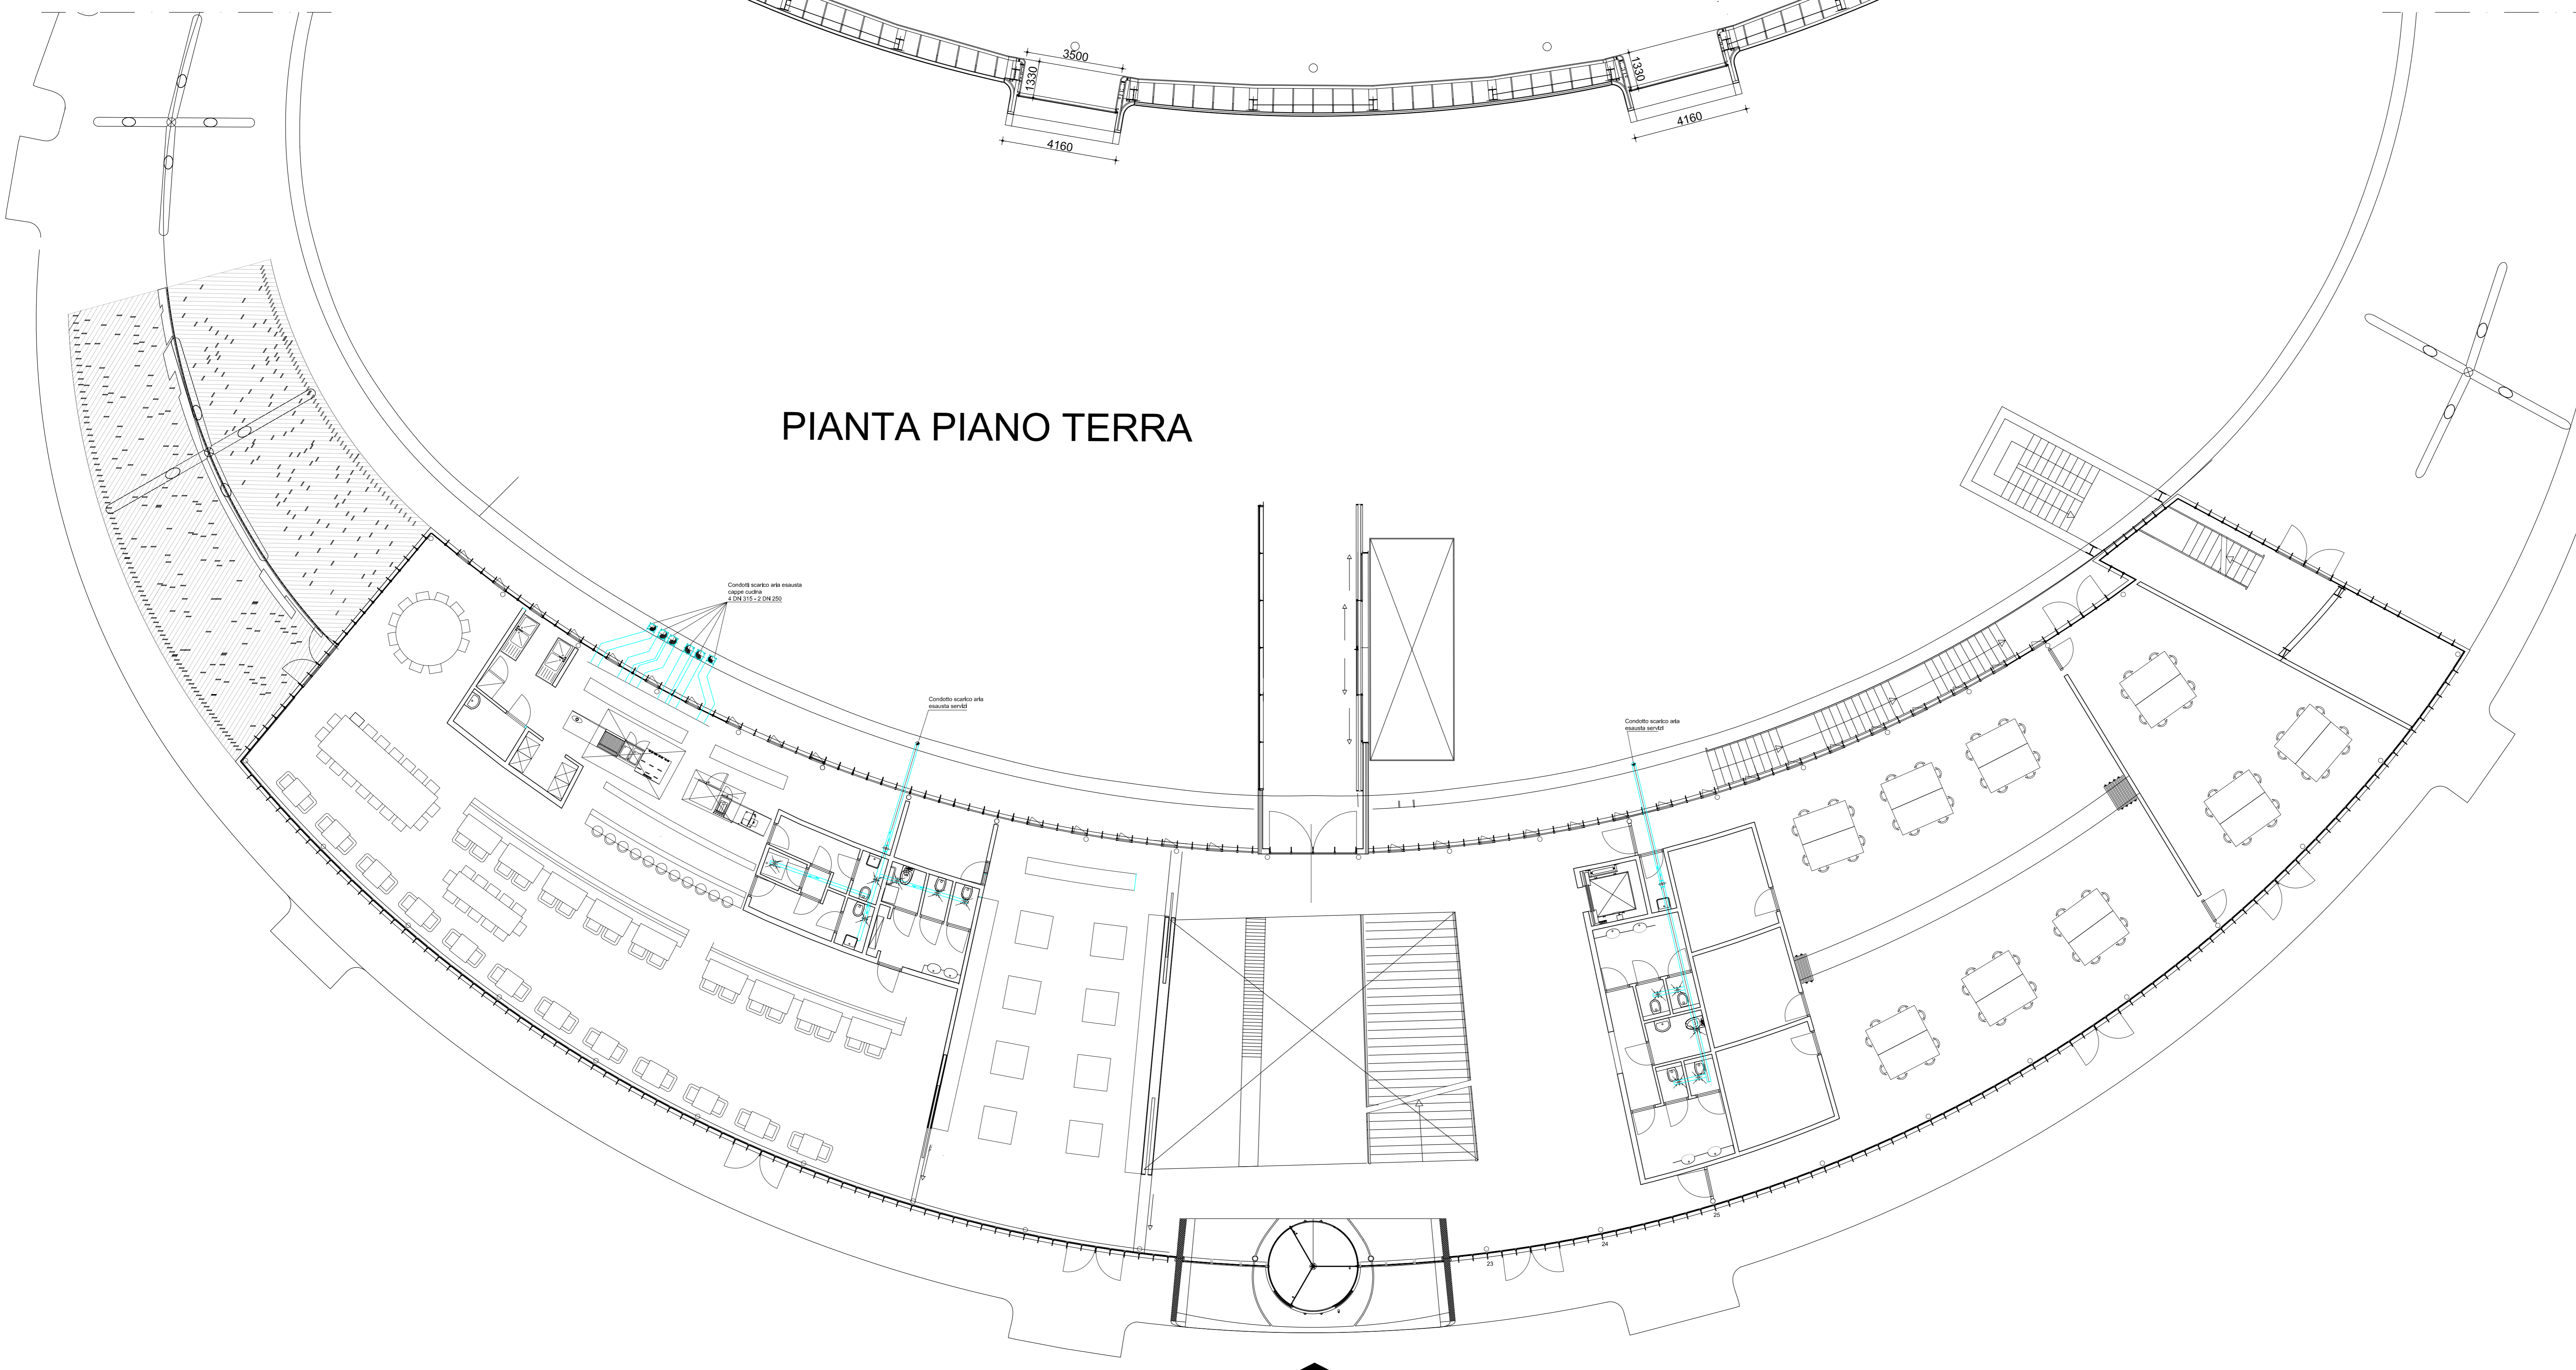

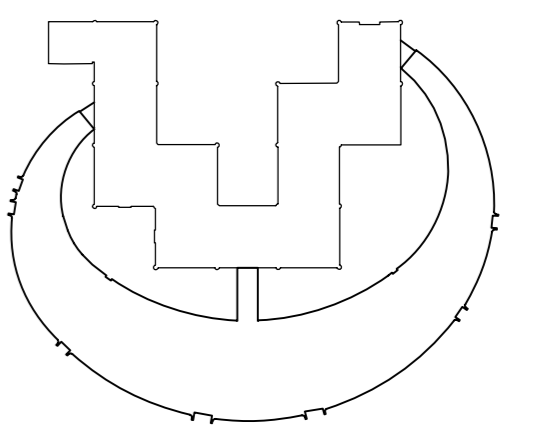

COMUNE DI PRATO

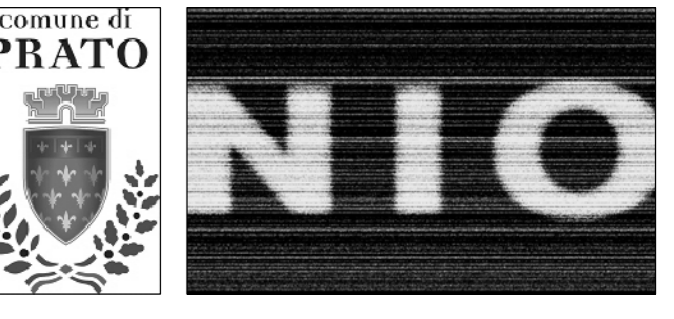

SENSE THE WAVES

COMMITTENTE: COMUNE DI PRATO
 NOME PROGETTO: SENSE THE WAVES
 ASSESSORE AI LAVORI PUBBLICI: ENRICO GIACCI
 SETTORE EDILIZIA PUBBLICA: SERVIZIO LAVORI PUBBLICI
 DIRIGENTE DI SETTORE: ING. PAOLO BARTALINI
 DIRIGENTE DEL SERVIZIO E R.U.P.: ING. PAOLO BARTALINI
 CODICE FISCALE: 84005590481
 PROGETTO: AMPLIAMENTO C. PER L'ARTE CONTEMPORANEA - L. PECCI
 LUOGO: VIALE DELLA REPUBBLICA, PRATO
 OGGETTO: IMPIANTO ESTRAZIONE ARIA LOCALE CUCINA, SERVIZI IGIENICI
 FILE: DATA: 07-07-2008 NUMERO: BV - M - 112

PROGETTISTA OPERE ARCHITETTONICHE: ING. ANTONIO CHERAMINI VEST 95A/012 BG ROTTERDAM
 PROGETTISTA OPERE STRUTTURALI: ING. ANTONIO CHERAMINI VEST 95A/012 PRATO
 PROGETTISTA IMPIANTI MECCANICI: ING. DANIELE DI CARO VIA DELLA REPUBBLICA 272 / 59100 PRATO
 PROGETTISTA IMPIANTI ELETTRICI: ARCH. PAOLO FALGOUTI
 COORDINATORE SICUREZZA: ARCH. PAOLO FALGOUTI
 ILLUMINOTECNICA: KINO WORKSHOP s.r.l. Via Fico n.6 / 74100 TERNI
 ACUSTICA: ING. PIERO DANESI
 IMPIANTI ANTINCENDIO: ING. DANIELE DI CARO VIA DELLA REPUBBLICA 272 / 59100 PRATO
 GEOLOGO: GEO. DANILO BRUNI

Copyright Comune di Prato - vietata la riproduzione anche parziale