

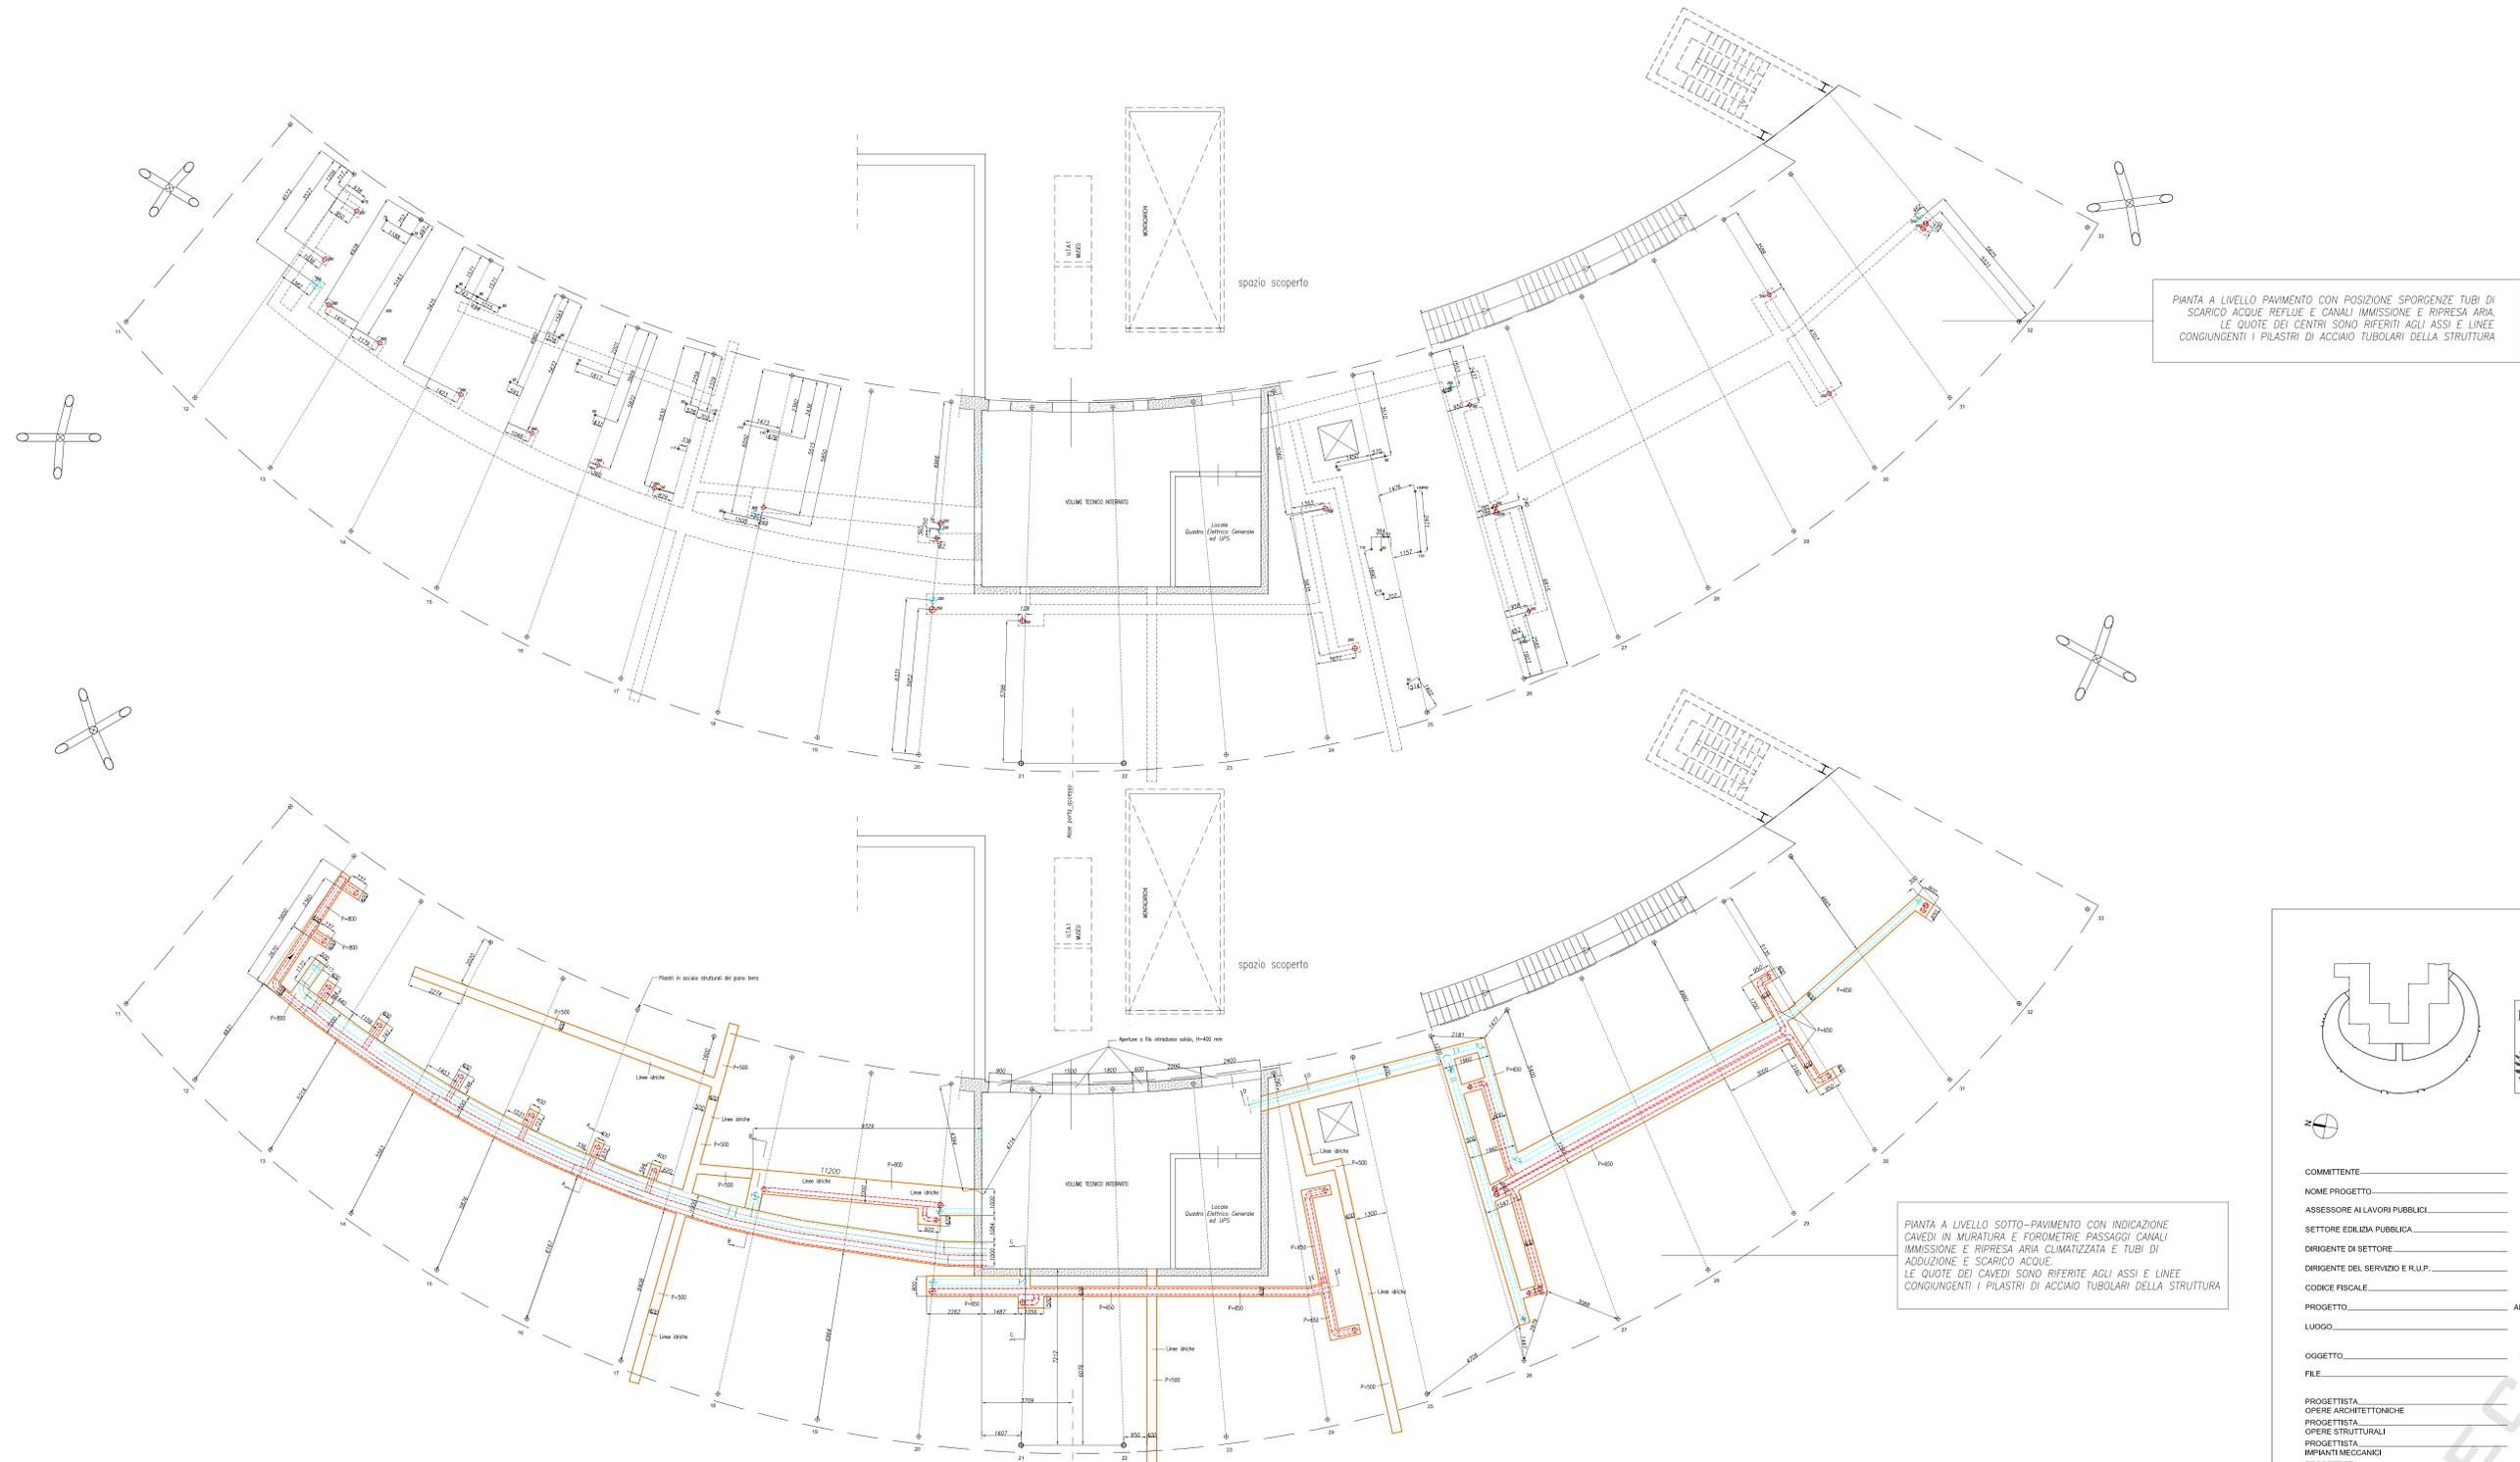
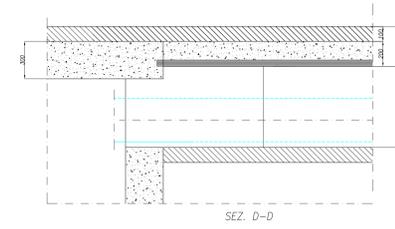
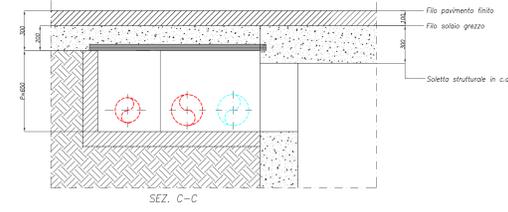
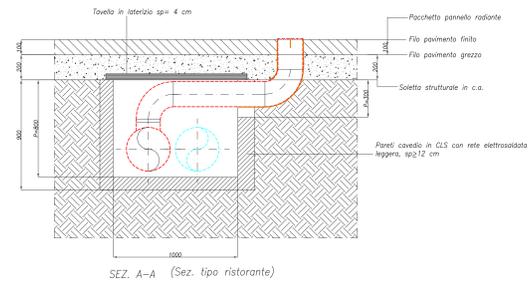
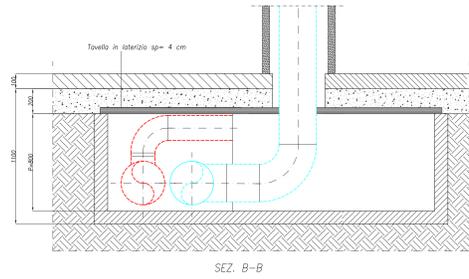


PARTICOLARI SEZIONI CON PASSAGGIO DEI CANALI ARIA NEI CAVEDI SOTTO PAVIMENTO

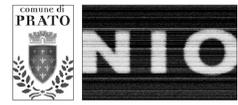

PIANTA PIANO TERRENO

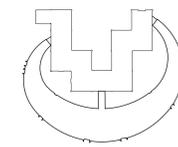

COMMITTENTE	COMUNE DI PRATO
NOME PROGETTO	SENSING THE WAVES
ASSESSORE AI LAVORI PUBBLICI	ENRICO GIARDI
SETTORE EDILIZIA PUBBLICA	SERVIZIO LAVORI PUBBLICI
CODICE FISCALE	8400890481
PROGETTO	AMPLIAMENTO C. PER L'ARTE CONTEMPORANEA - L. PECCI
LUOGO	VIALE DELLA REPUBBLICA, PRATO
OGGETTO	IMPIANTO DI CLIMATIZZAZIONE ED IDRICO CAVEDI SOTTO PAVIMENTO PIANO TERRA
FILE	DATA: 07-07-2008 NUMERO: BV - M - 135
PROGETTISTA	NIO architects+SCHEDAS&E VEST 904013 BO ROTTERDAM
OPERE ARCHITETTONICHE	Ing. Ingegn. Cassinelli Via Cassini 21c - 59100 PRATO
PROGETTISTA	Ing. Daniele Di Carlo/Viale della Repubblica 272 - 59100 PRATO
OPERE STRUTTURALI	CMA Servizi Ingegneria e Architettura Srl/Viale A. Gramsci 24 - 50132 FIRENZE
IMPIANTI MECCANICI	Arch. Paolo Fabiani
PROGETTISTA	Arch. Paolo Fabiani
IMPIANTI ELETTRICI	Kino Workshop srl Via Poole n.8 / 74100 TARANTO
