




TELAIO 18

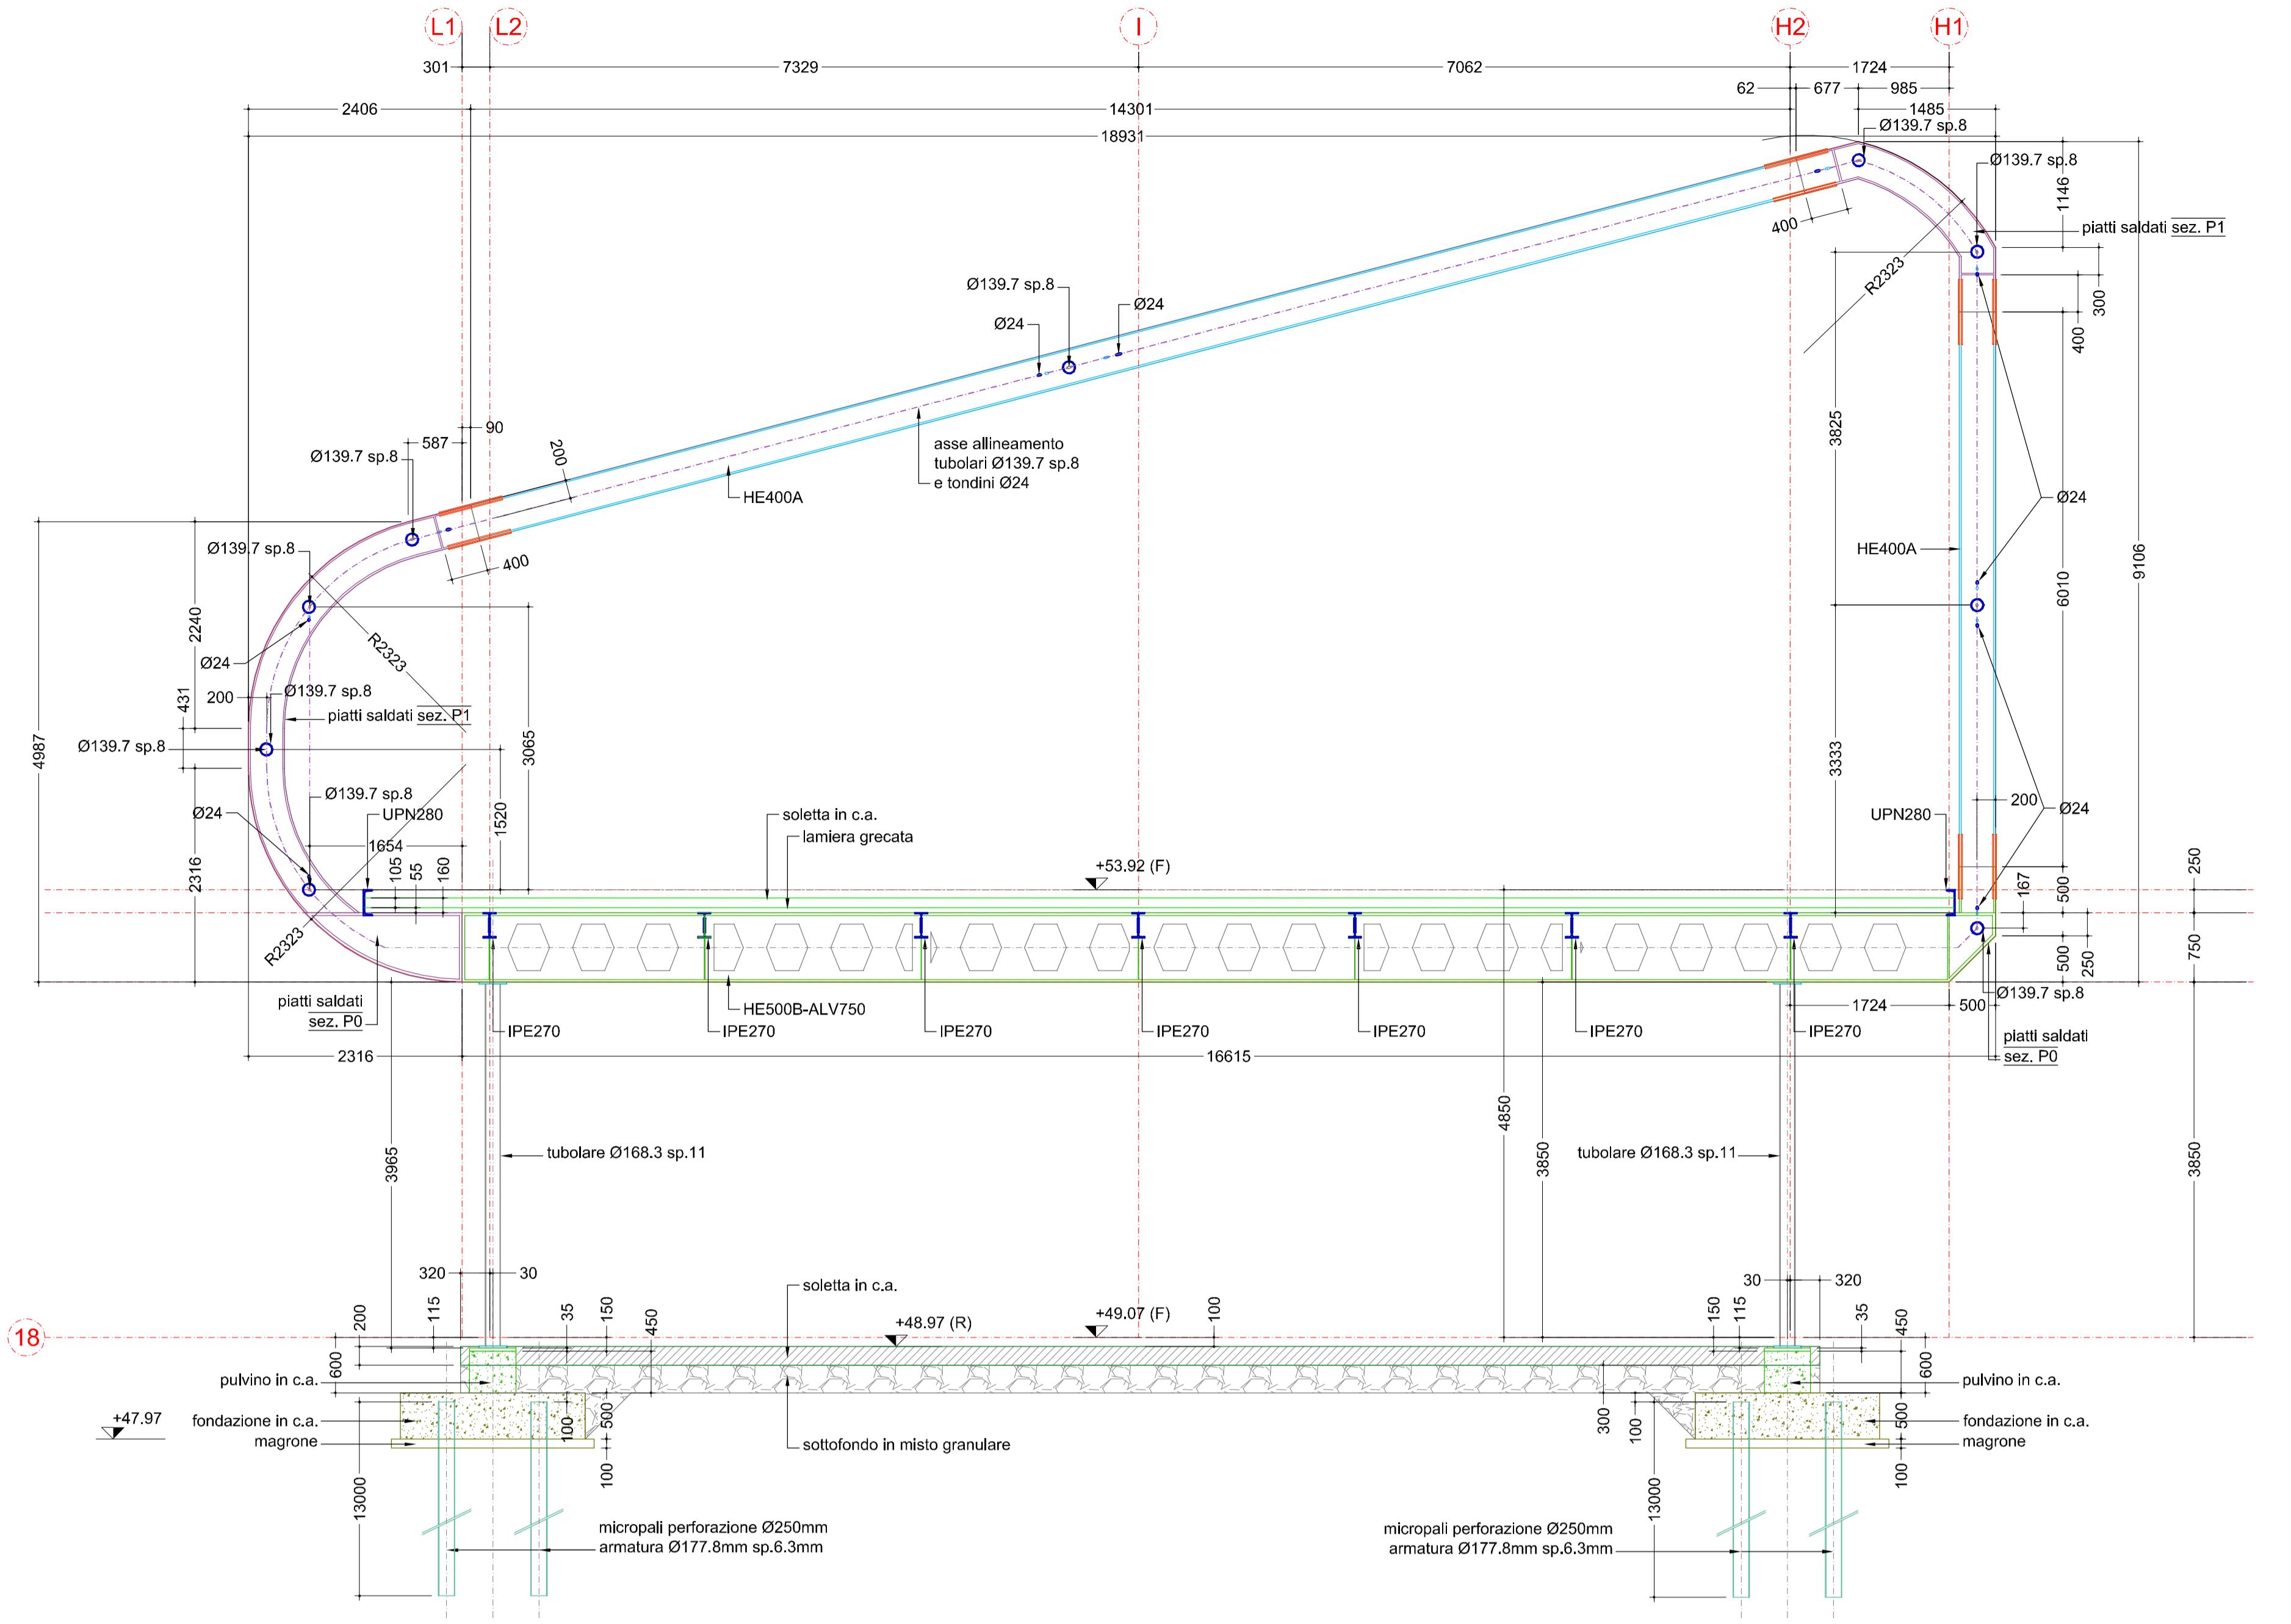


TELAIO 19

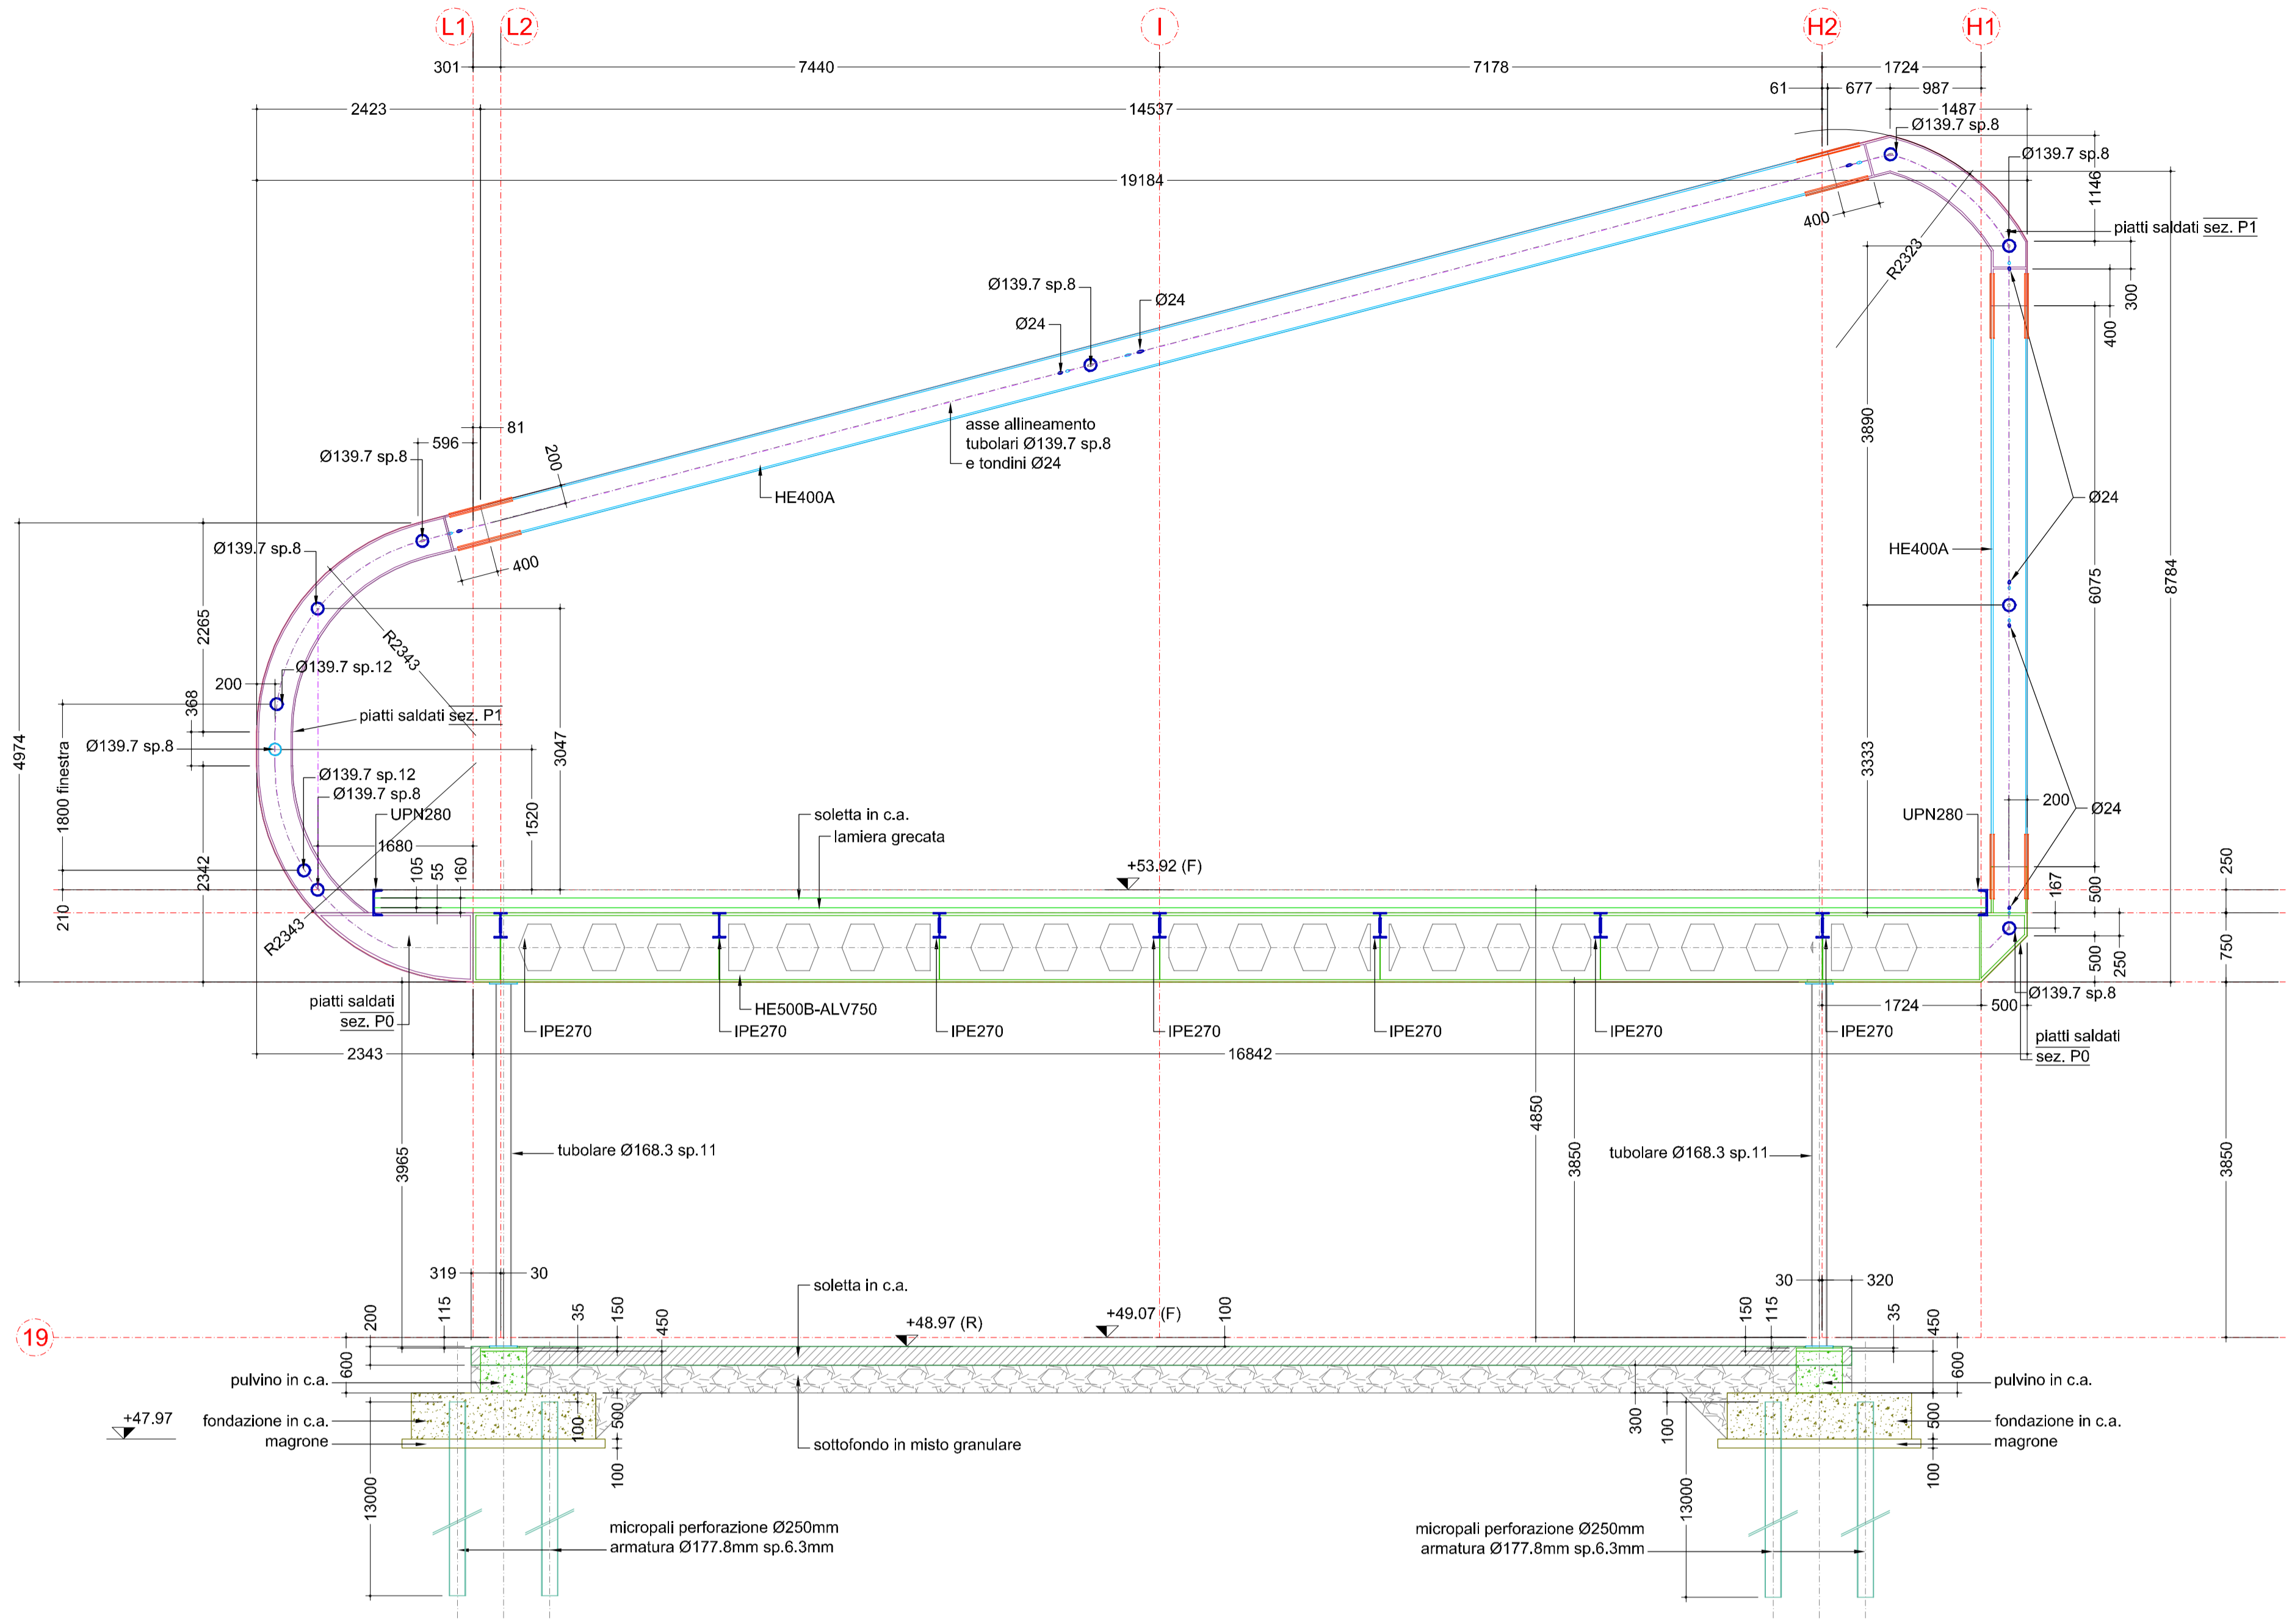



TELAIO 20

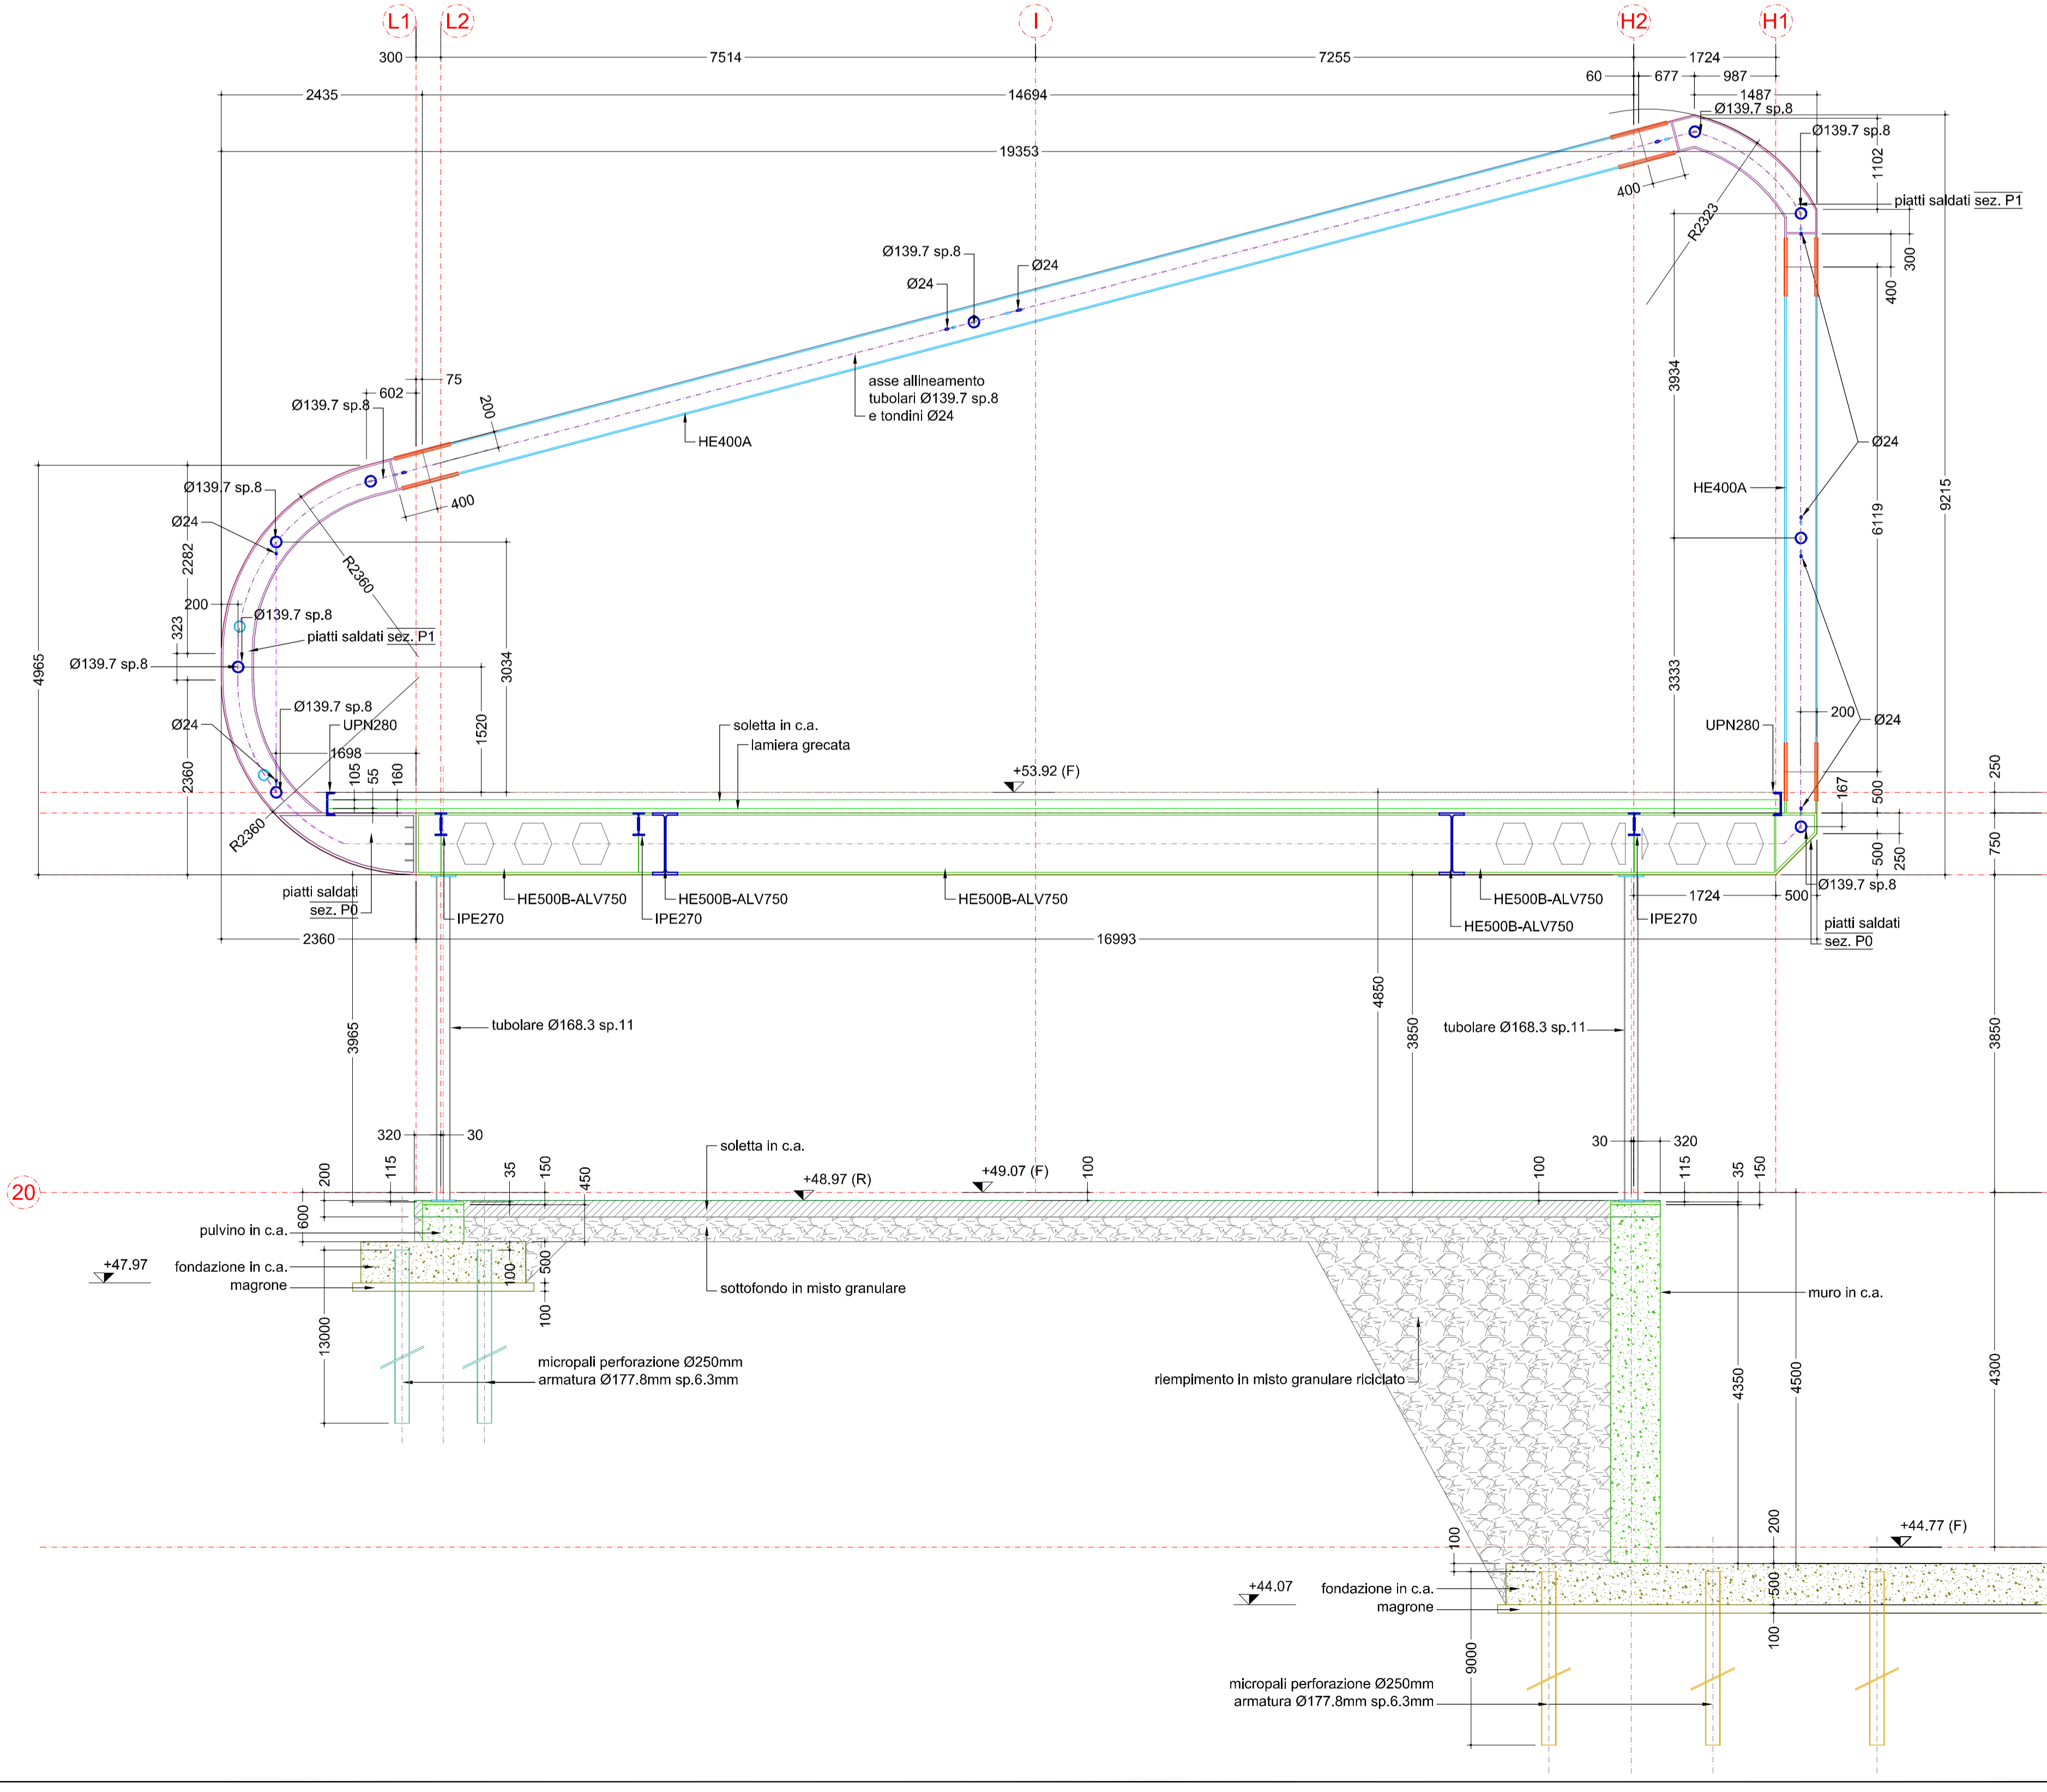

TELAIO 21

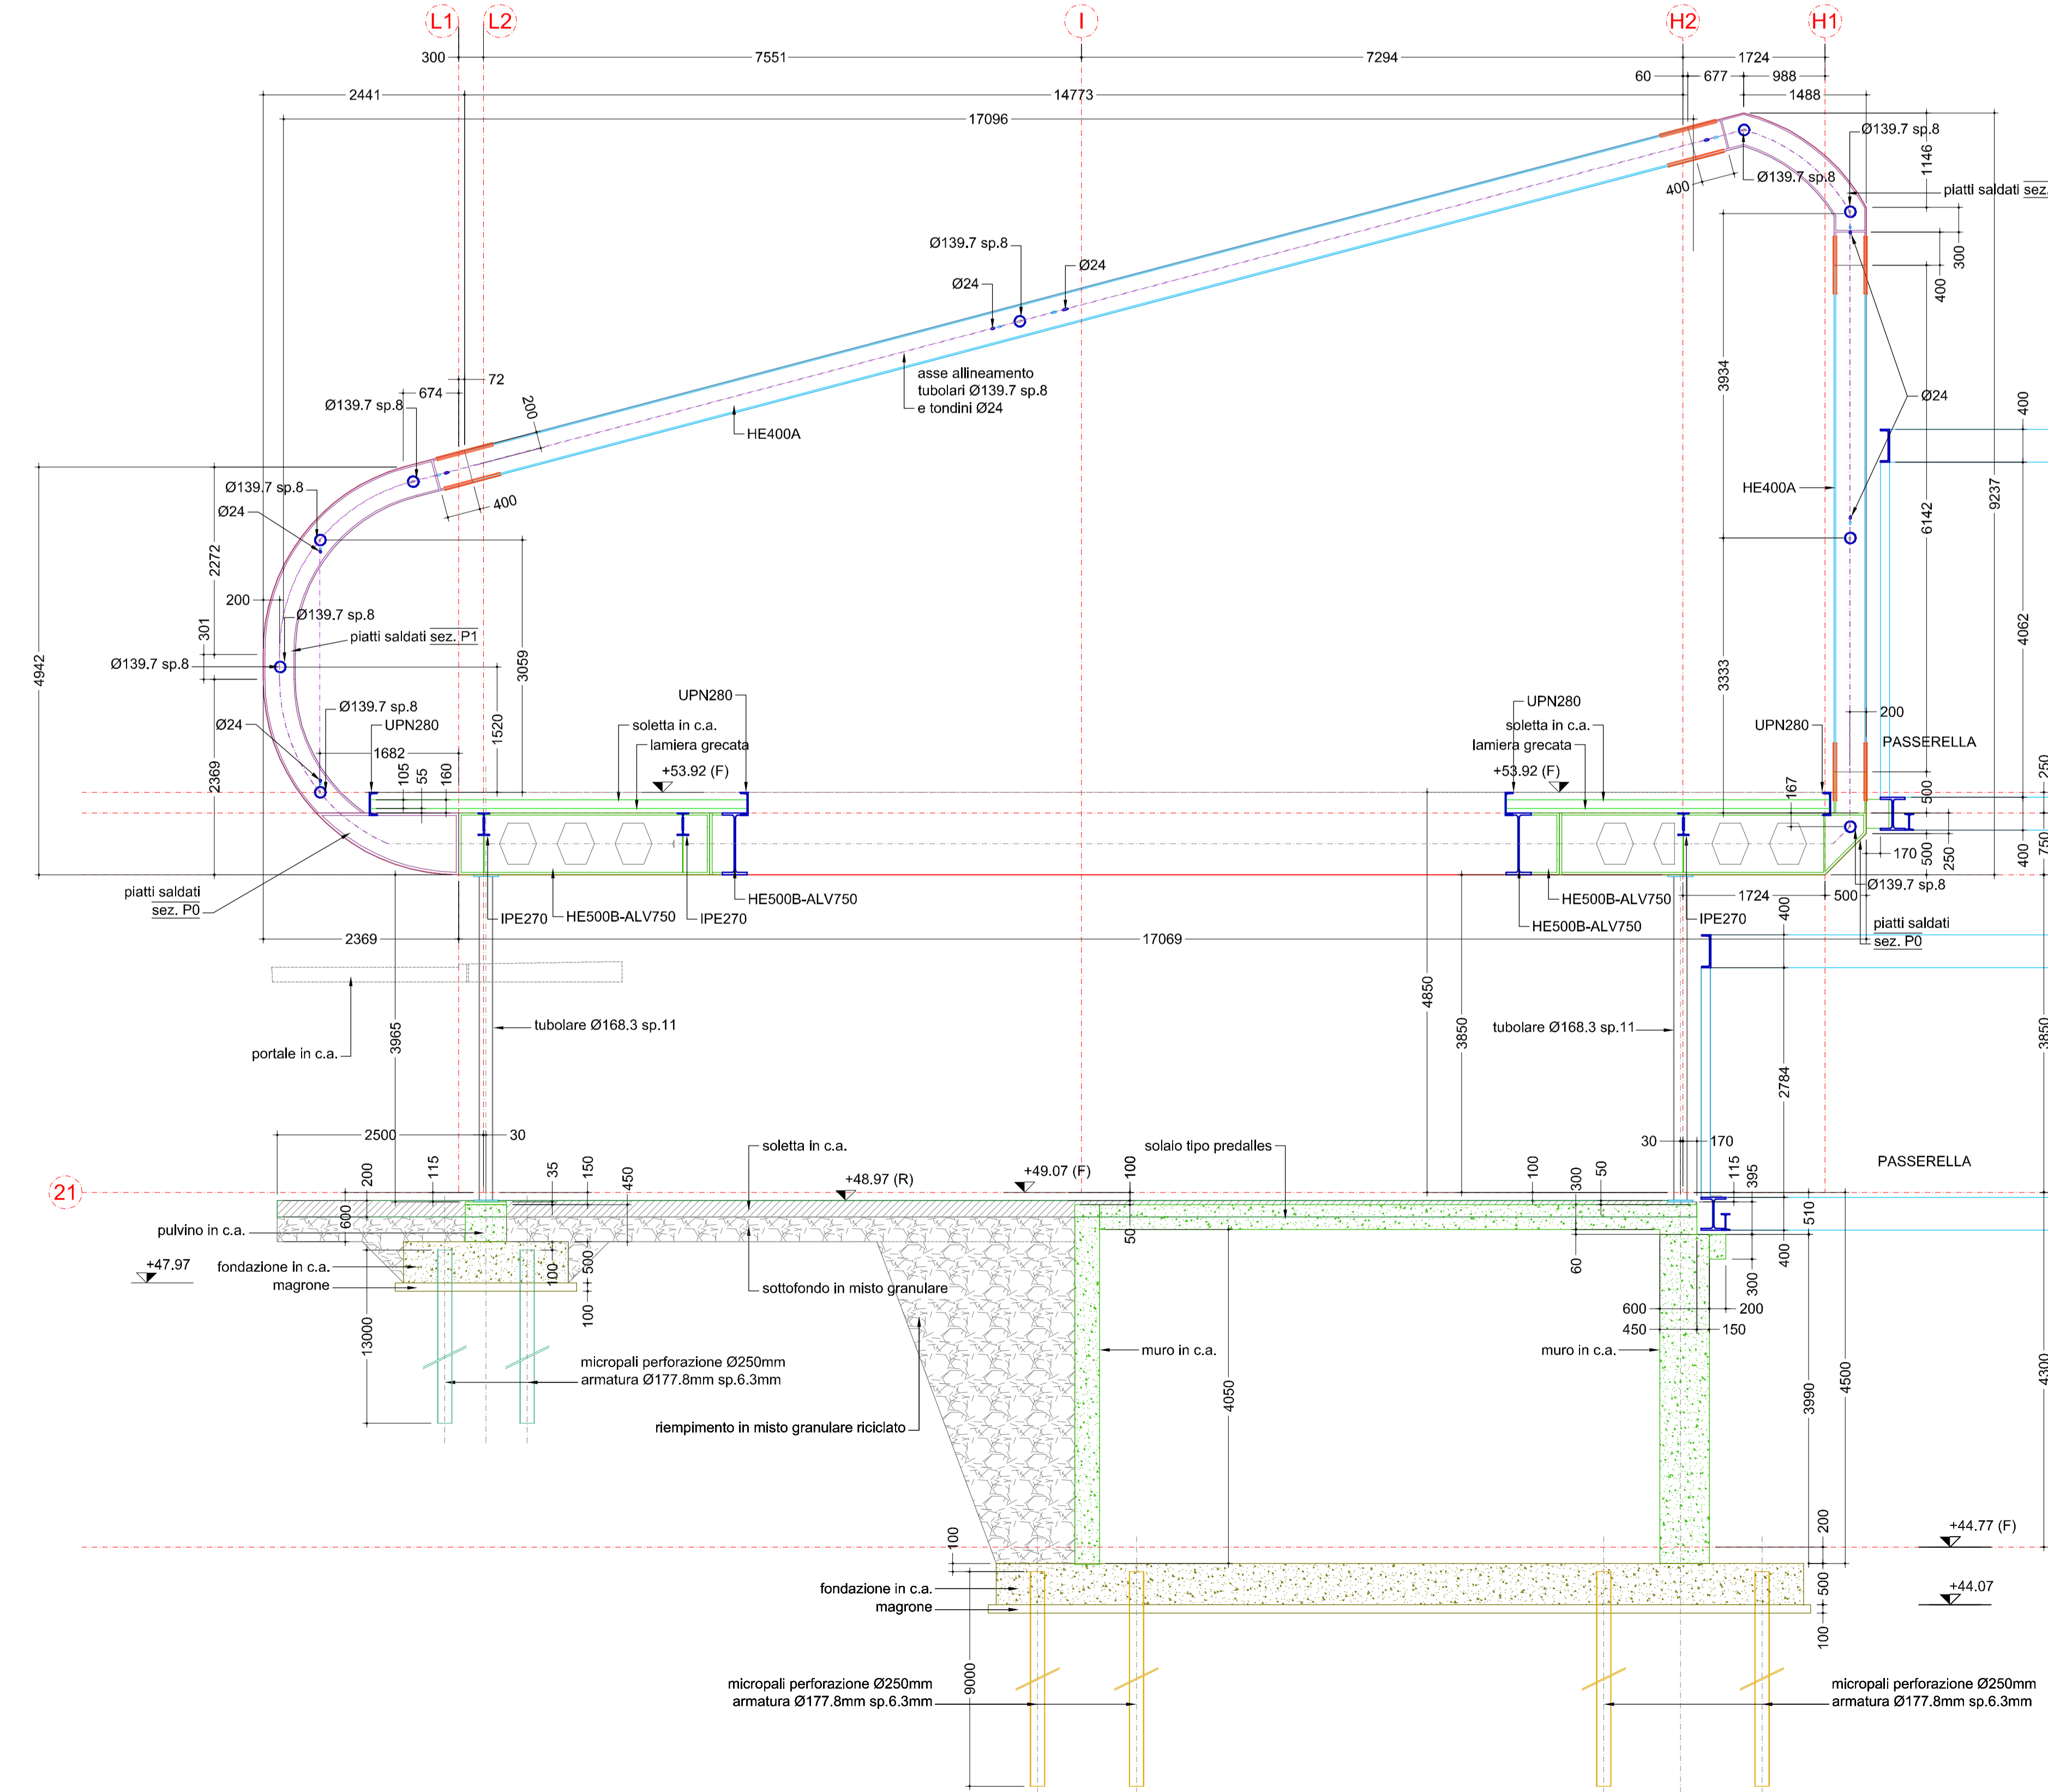

- Per le unioni si faccia riferimento alle tavole specifiche dei dettagli
- Filii strutturali
  - Asse profilati
  - Allineamento controventi
  - Sezione a 200mm dal filo di costruzione
  - Sezione a 150mm dal filo di costruzione (tipo HEA)
  - Sezione a 150mm dal filo di costruzione (tipo P/HEA)
  - Sezione a 150mm dal filo di costruzione (alveolare)
  - Sezione a 150mm dal filo di costruzione (giunti)
  - Sezione sul filo di costruzione

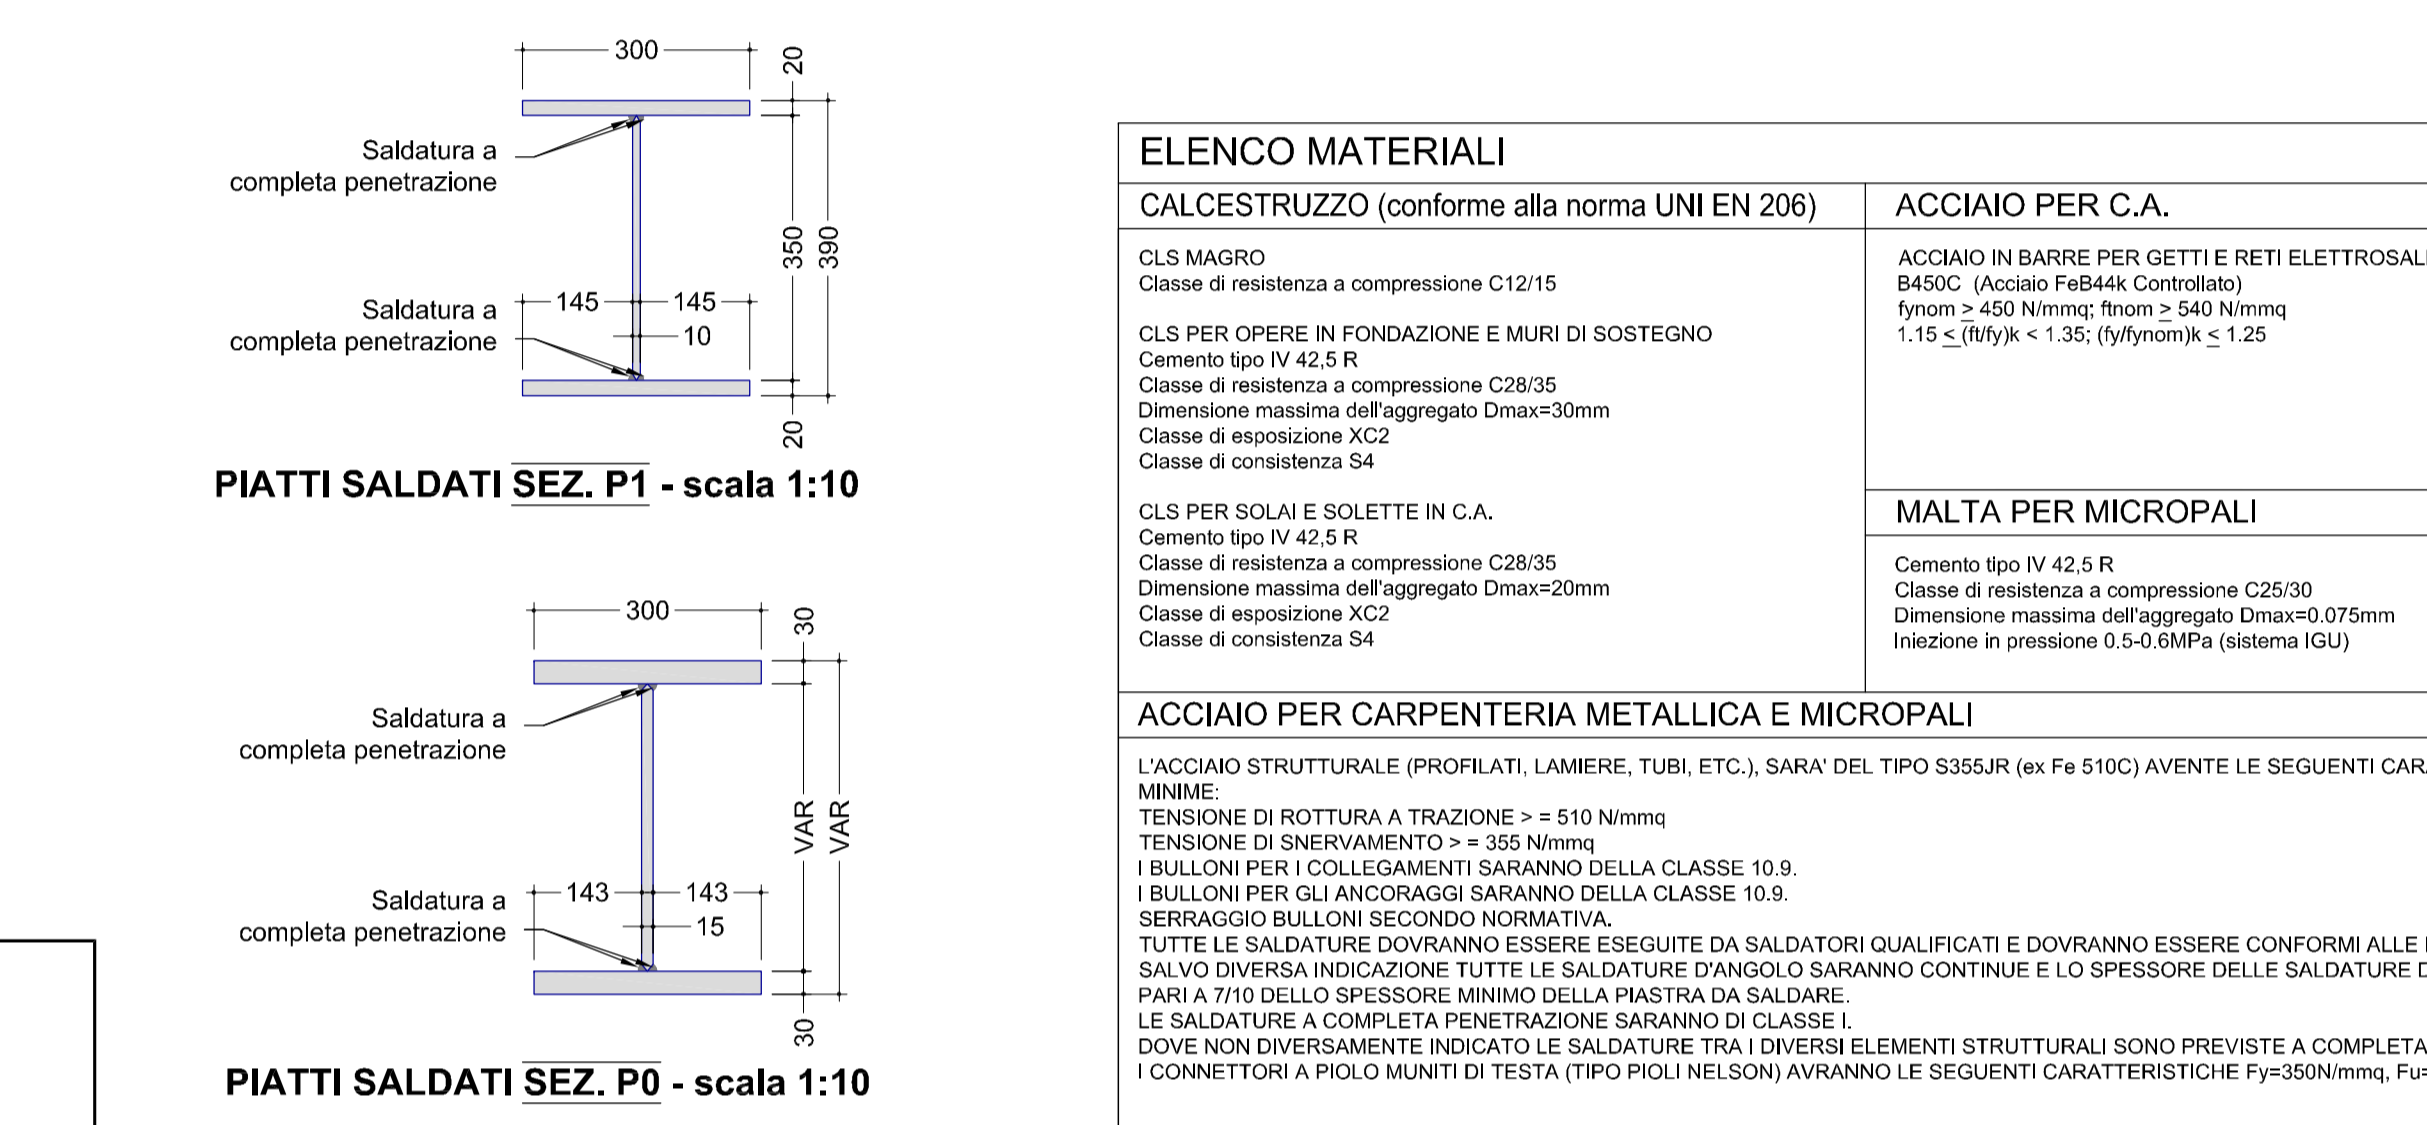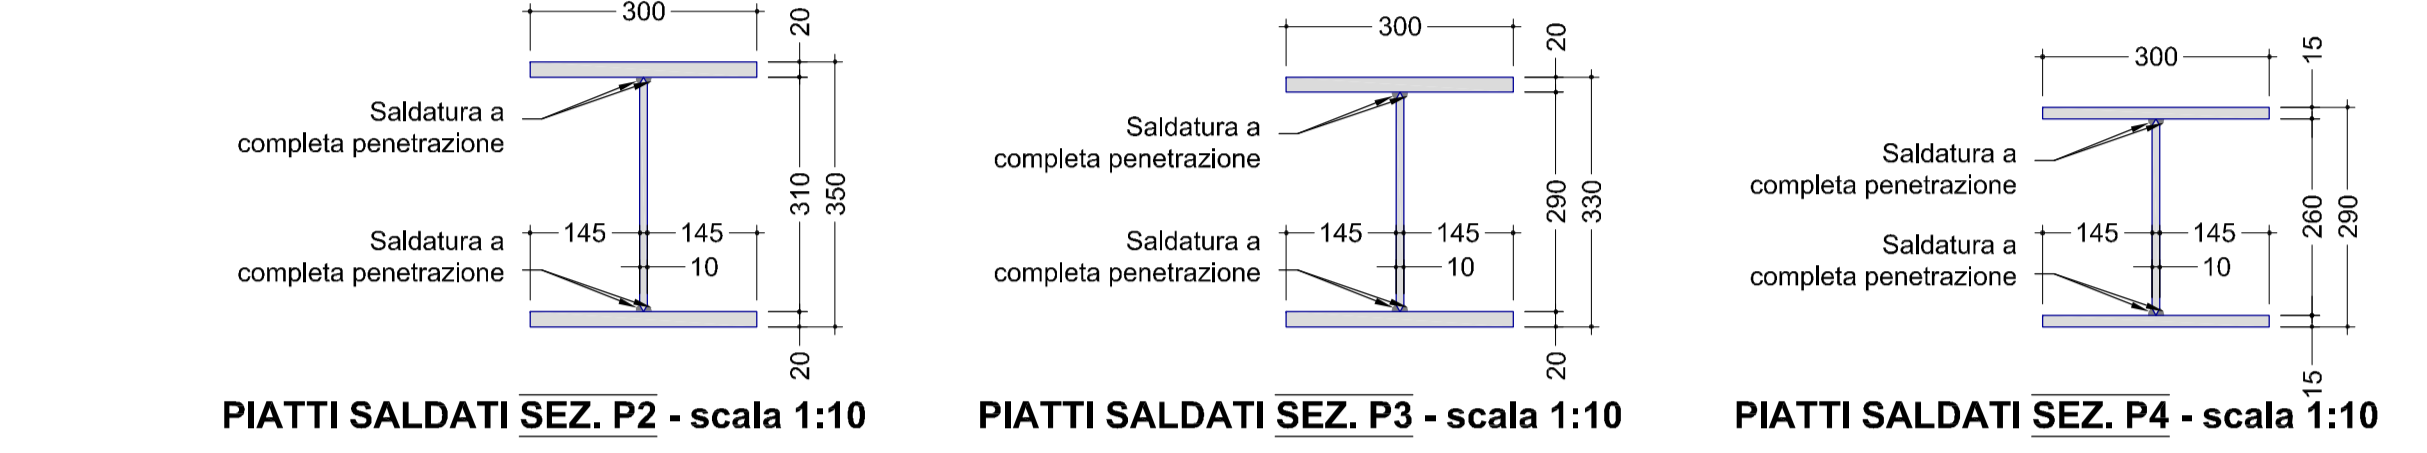

ELENCO MATERIALI	
<b>CALCESTRUZZO</b> (conforme alla norma UNI EN 206)	<b>ACCIAIO PER C.A.</b>
CLS MAGGIO Classe di resistenza a compressione C18/20 CLS PER OPERE IN FONDAZIONE E MUR DI SOSTEGNO Classe di resistenza a compressione C20/25 Dimensione massima dell'aggregato Dmax=30mm Classe di consistenza S4	ACCIAIO IN BARRE PER GETTI E RETI ELETTRICAMENTE SALDATE S205: Acciaio a caldo laminato a caldo Yield > 240 N/mm <sup>2</sup> from > 545 N/mm <sup>2</sup> 1.15 (S <sub>yk</sub> ) > 1.35 (S <sub>yk</sub> ) > 1.25
CLS PER SOLAI E SOLETTE IN C.A. Classe di resistenza a compressione C20/25 Dimensione massima dell'aggregato Dmax=20mm Classe di consistenza S4	<b>MALTA PER MICROPALÌ</b> Cemento tipo IV 42.5 R Classe di resistenza a compressione C25/30 Dimensione massima dell'aggregato Dmax=0.075mm Classe di consistenza S4

**ACCIAIO PER CARPENTERIA METALLICA E MICROPALÌ**

ACCIAIO STRUTTURALE: PROFILI LAMIERE, TUBI, ETC., SALVA DEL TIPO S205R (ex Fe 510C) AVENTE LE SEGUENTI CARATTERISTICHE MINIME:  
TENSIONE DI ROTTURAZIONE A TRAZIONE > 470 N/mm<sup>2</sup>  
TENSIONE DI SNERVAMENTO > 355 N/mm<sup>2</sup>  
BILIONI PER COLLEGAMENTI SARANNO DELLA CLASSE 10.9  
I BILIONI PER GLI ANCORAGGI SARANNO DELLA CLASSE 10.9  
SERVIZIO A FREDDO SECONDO NORMATIVE:  
TUTTE LE SALDATURE DEVONO ESSERE ESISTITE DA SALDATORI QUALIFICATI E DEVONO ESSERE CONFORMI ALLE NORME UNI EN 10025/10027/10028/10029/11804/11805