




Nord

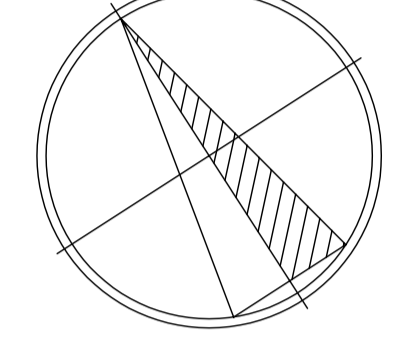

LEGENDA SCARICHI	
F.B.T.	Fossa biologica tricamerale
P.S.	Pozzetto sgrassatore
P.I.	Pozzetto di ispezione
P.C.	Pozzetto preleva campioni
---	Linea scarico acque chiare
---	Linea scarico acque scure
---	Linea ventilazione fossa settica in PVC
<p>- Linee di scarico acque reflue in polietilene alta densità (PEAD) con giunzioni saldate a specchio</p> <p>- Linee sub-orizzontali posate con pendenza non inferiore all' 1,5-2%</p> <p>- La disposizione degli apparecchi sanitari è da verificarsi in opera</p> <p>- Prevedere pezzo d'ispezione all'uscita dal fabbricato per ogni linea di scarico</p>	

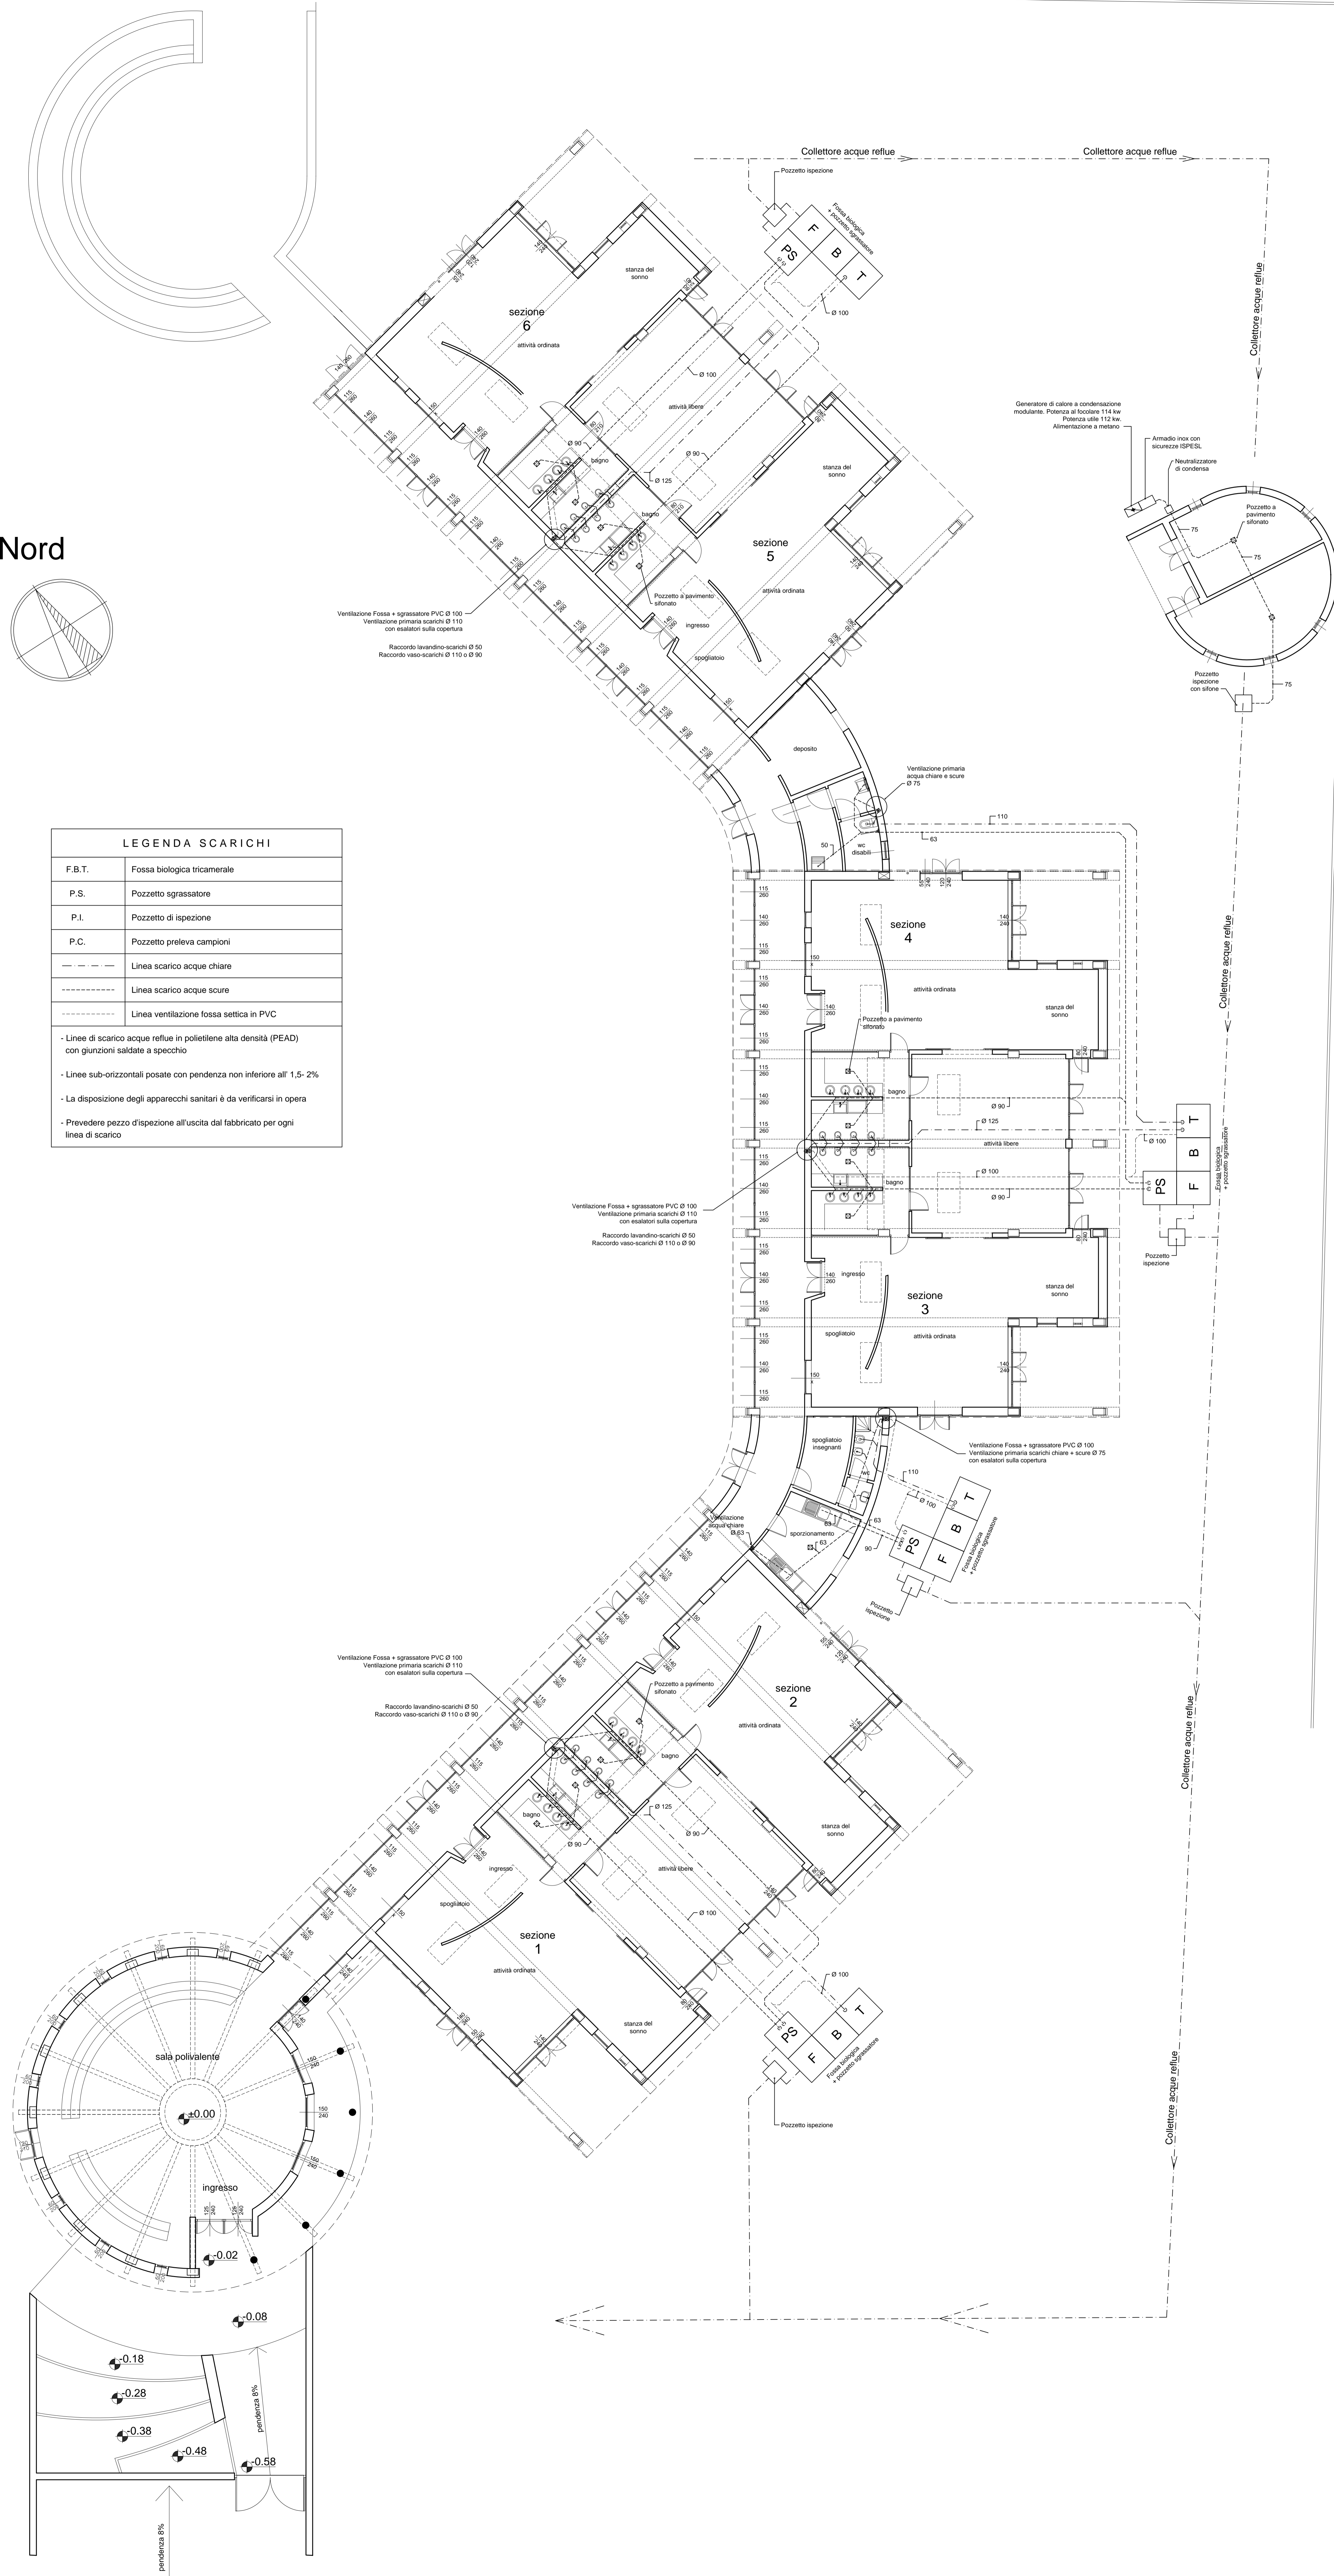

 <b>COMUNE DI PRATO</b>	
ASSESSORE AI LAVORI PUBBLICI	Gerardina Cardillo
SETTORE LL-Edilizia Pubblica	Dirigente Ing. Paolo Bartalini
SERVIZIO LA-Lavori Pubblici	Responsabile Ing. Paolo Bartalini
CODICE FISCALE	84006890481
OGGETTO	Realizzazione di nuova Scuola Materna di n. 6 sezioni
UBICAZIONE	Galciana, via Mannocci
FASE	PROGETTO ESECUTIVO
TAV.	<b>M06</b> Scala 1/100
R.U.P.	Ing. Paolo Bartalini
PROGETTISTA OPERE ARCHITETTONICHE	Arch. Diletta Moscardi
COLLABORATORE	Geom. Stefano Totti
PROGETTISTA OPERE STRUTTURALI	Ing. Federico Forassassi
PROGETTISTA IMPIANTI TERMO-MECCANICI	P.I. Enrico Ferraboschi
PROGETTISTA IMPIANTI ELETTRICI	Ing. Giuseppe Lena
Maggio 2008	