





COMUNE DI PRATO

ASSESSORE AI LAVORI PUBBLICI	Enrico Giardi
SETTORE EDILIZIA PUBBLICA	Dirigente Ing. Paolo Bartalini
CODICE FISCALE	84006890481
OGGETTO	CIMITERO DI GALCIANA AMPLIAMENTO 1° LOTTO LAVORI
FASE	Progetto esecutivo
UBICAZIONE	Via Olinto Nesi
TAVOLA	1 STATO ATTUALE - PLANIMETRIA GENERALE - IRTEF
PROGETTISTI	Ing. Paolo Bartalini Geom. Gerarda Del Reno
COLLABORATORI	Serena Barontini
SCALA	1:200 - 1:2000
DATA	dicembre 2008

Legenda:

- Campi inumazione
- Gallerie loculi
- Strutture di servizio
- Blocchi ossari e cinerari
- Cappelle

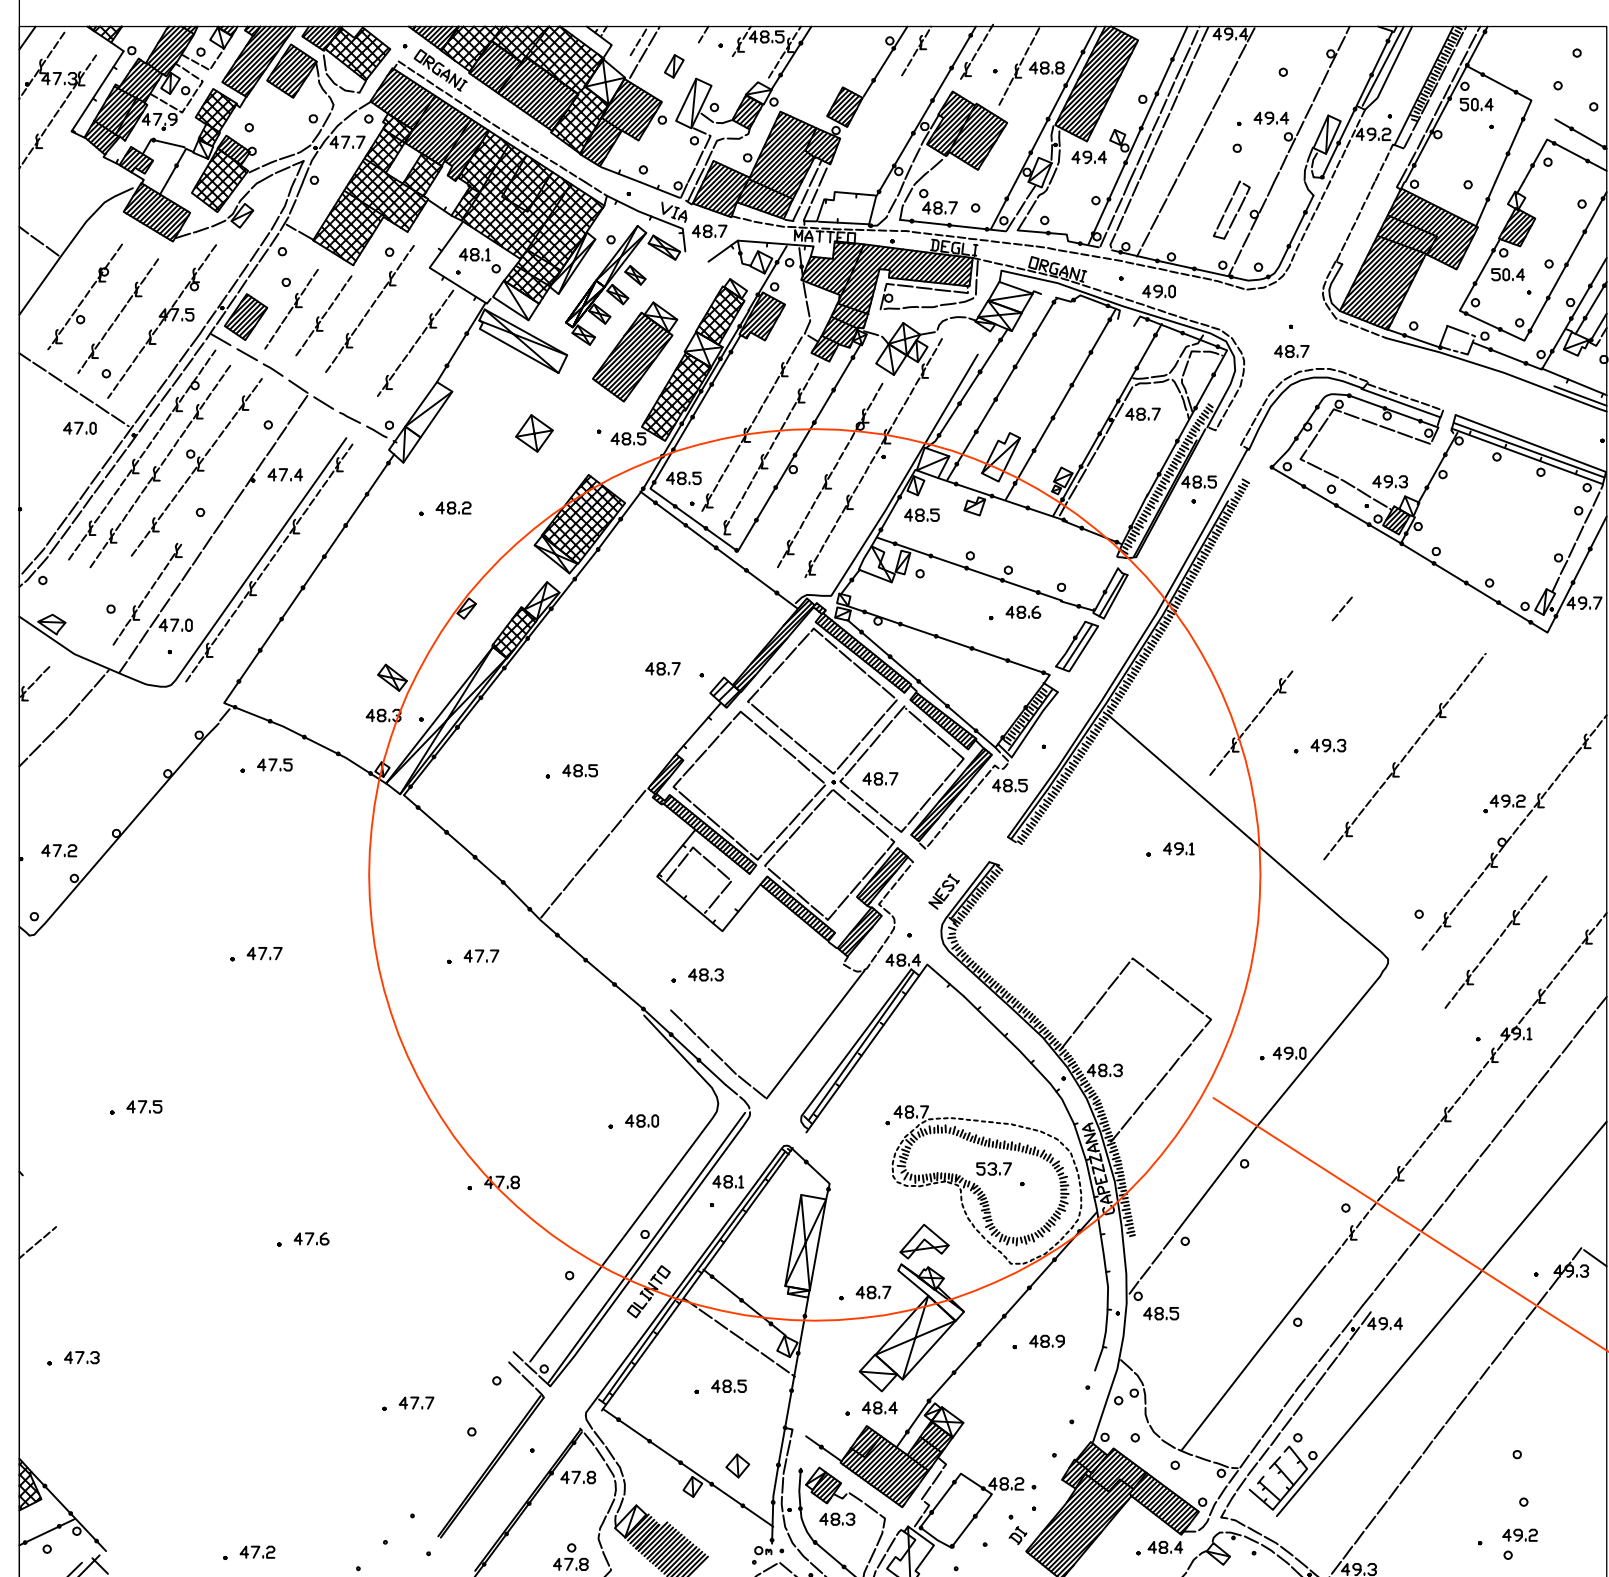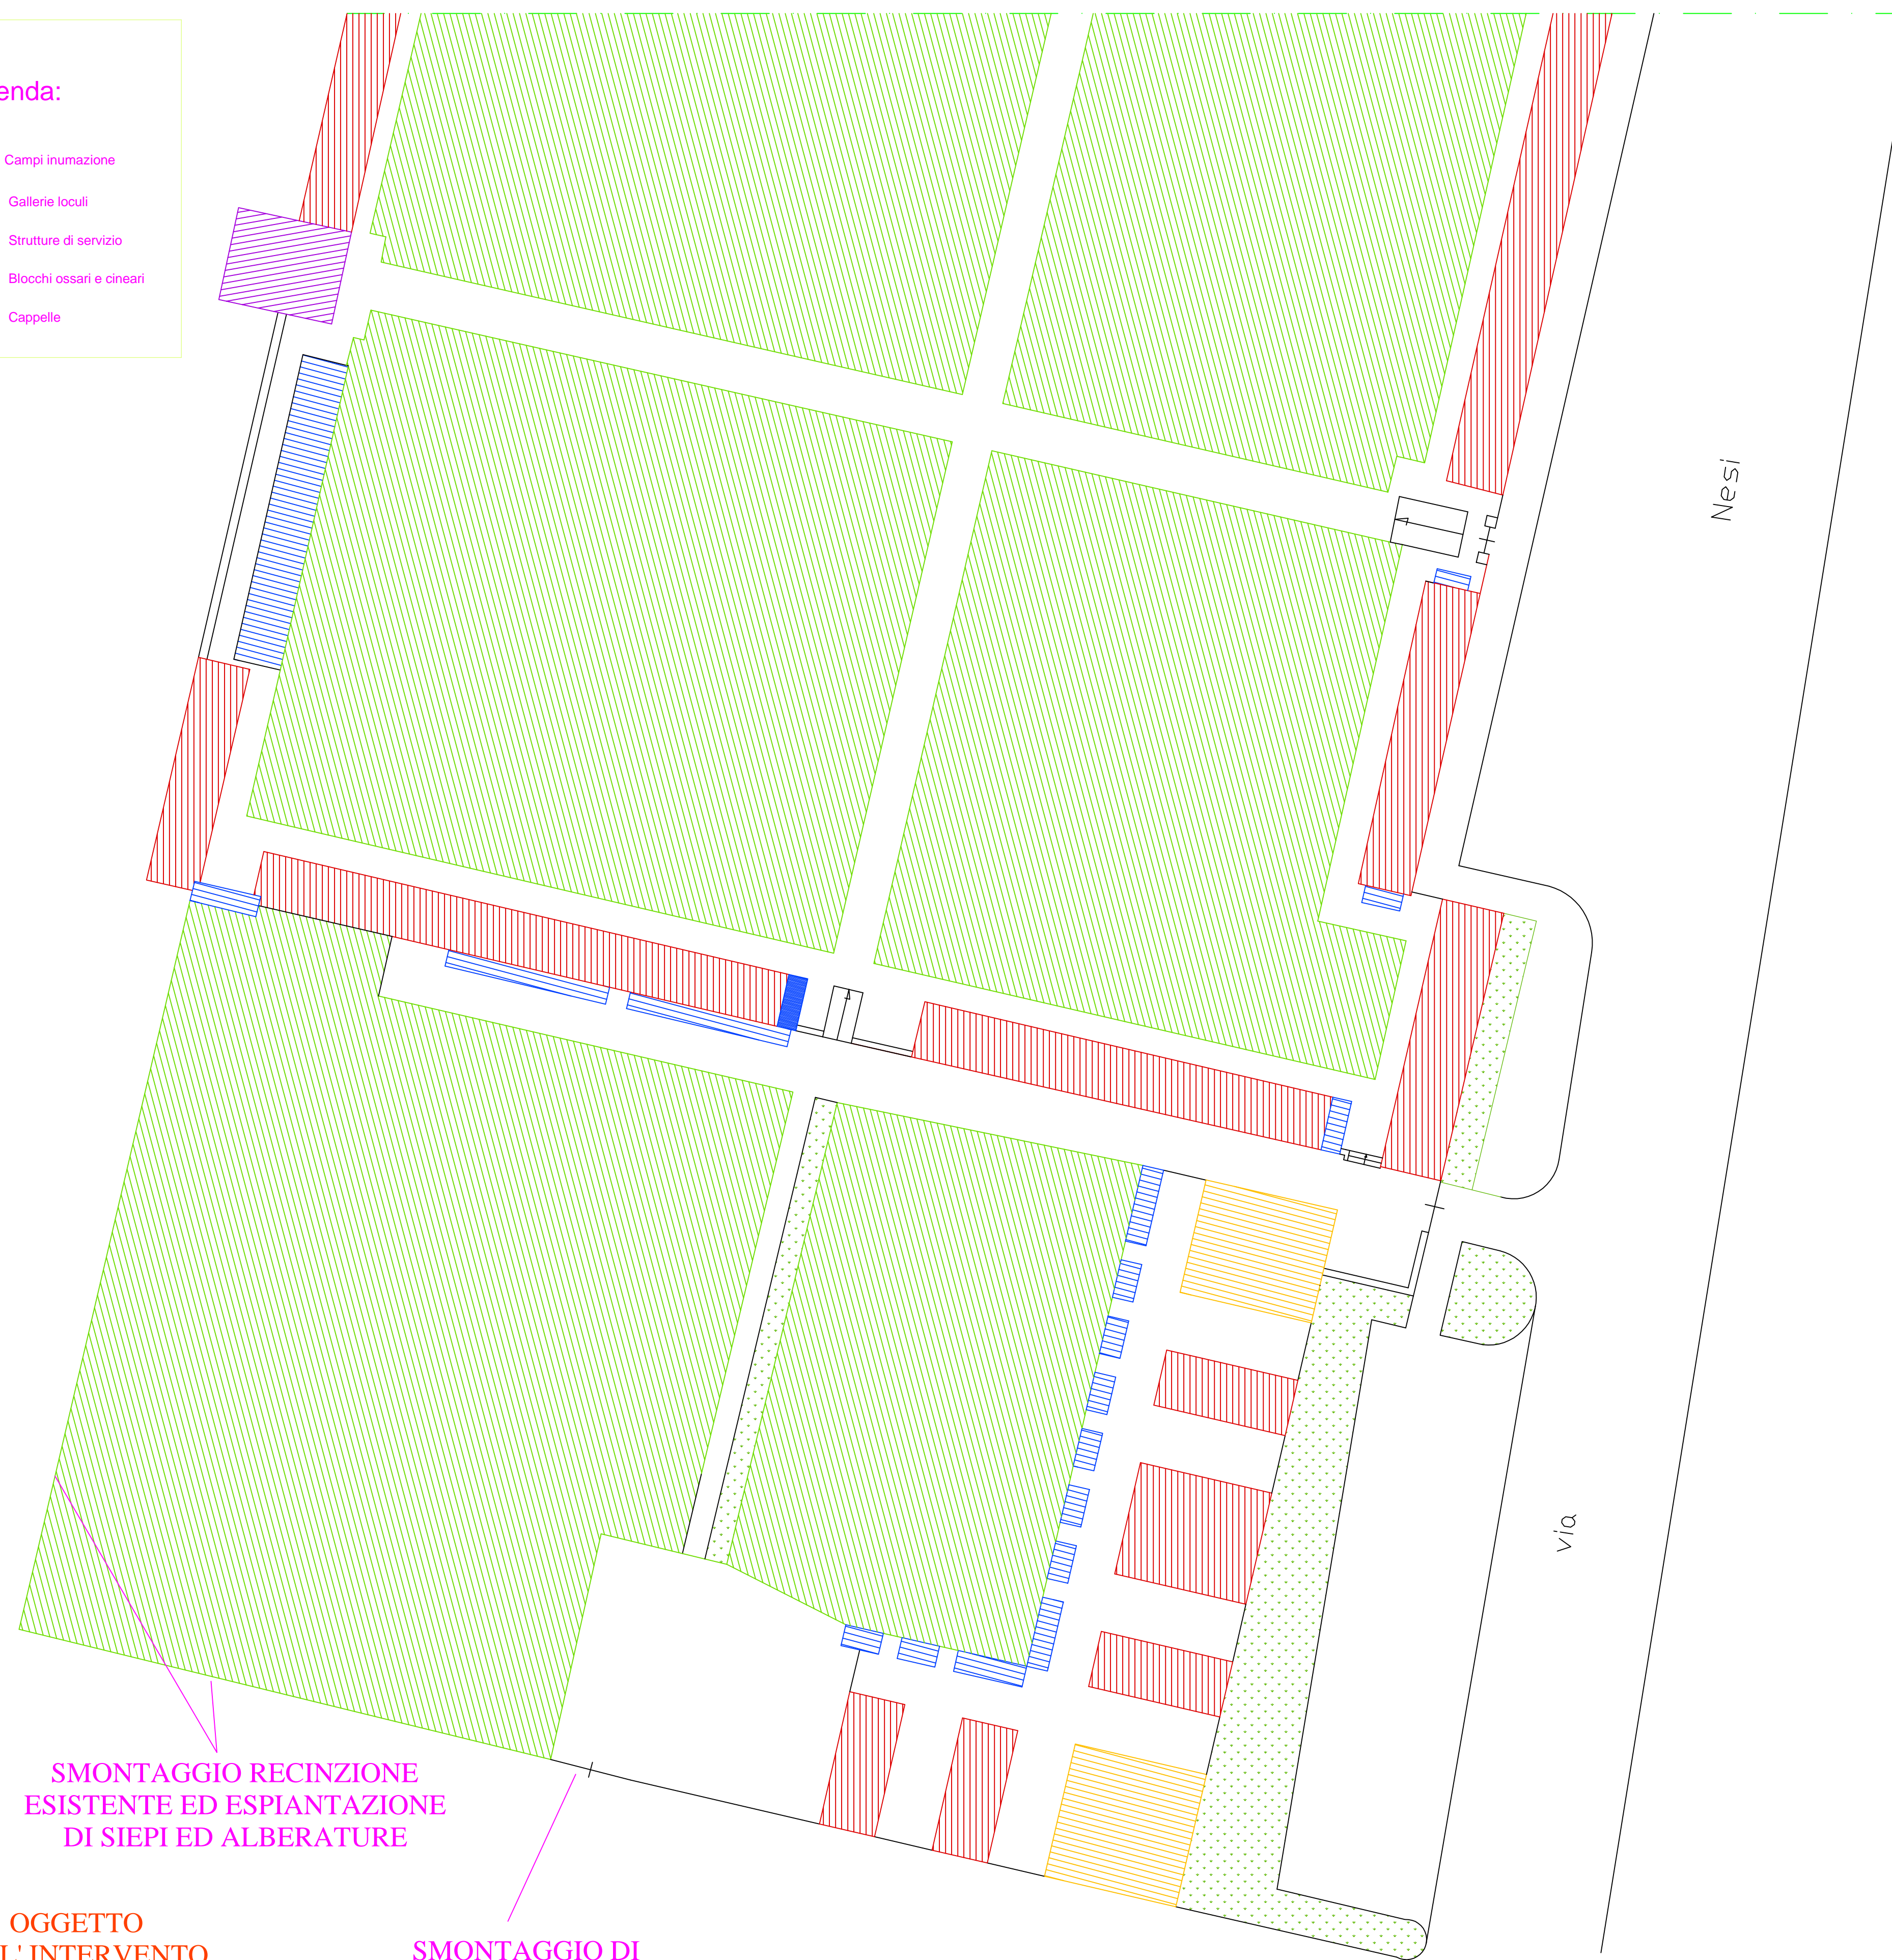

Irtef, Scala 1:2000

Planimetria generale, scala 1:200

OGGETTO DELL' INTERVENTO

SMONTAGGIO DI VECCHIO CANCELLO

SMONTAGGIO RECINZIONE ESISTENTE ED ESPIANZIONE DI SIEPI ED ALBERATURE