



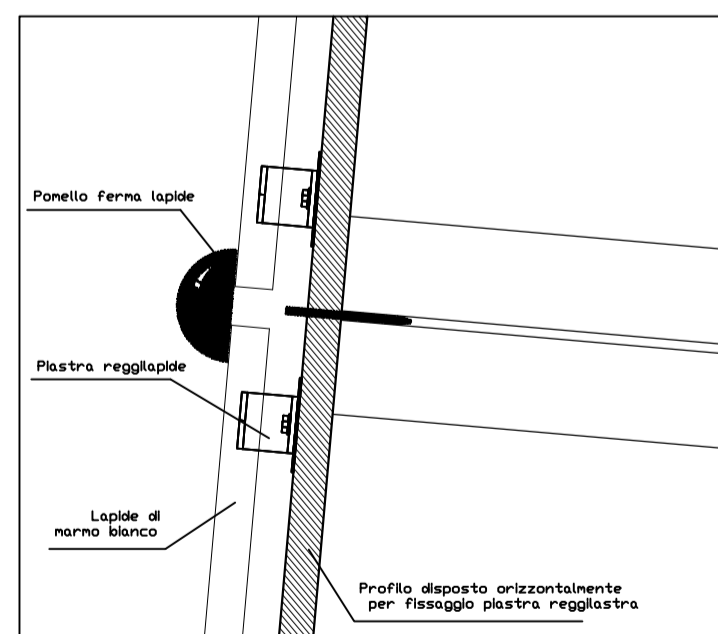

COMUNE DI PRATO

ASSESSORE AI LAVORI PUBBLICI	Enrico Giardi
SETTORE EDILIZIA PUBBLICA	Dirigente Ing. Paolo Bartalini
CODICE FISCALE	84006890481
OGGETTO	CIMITERO DI GALCIANA AMPLIAMENTO 1° LOTTO LAVORI
FASE	Progetto esecutivo
UBICAZIONE	Via Olinto Nesi
TAVOLA	3 STATO DI PROGETTO - PLANIMETRIA GENERALE 1° LOTTO LAVORI
PROGETTISTI	Ing. Paolo Bartalini Geom. Gerarda Del Reno
COLLABORATORI	Serena Barontini
SCALA	1:200 - 1:20
DATA	dicembre 2008

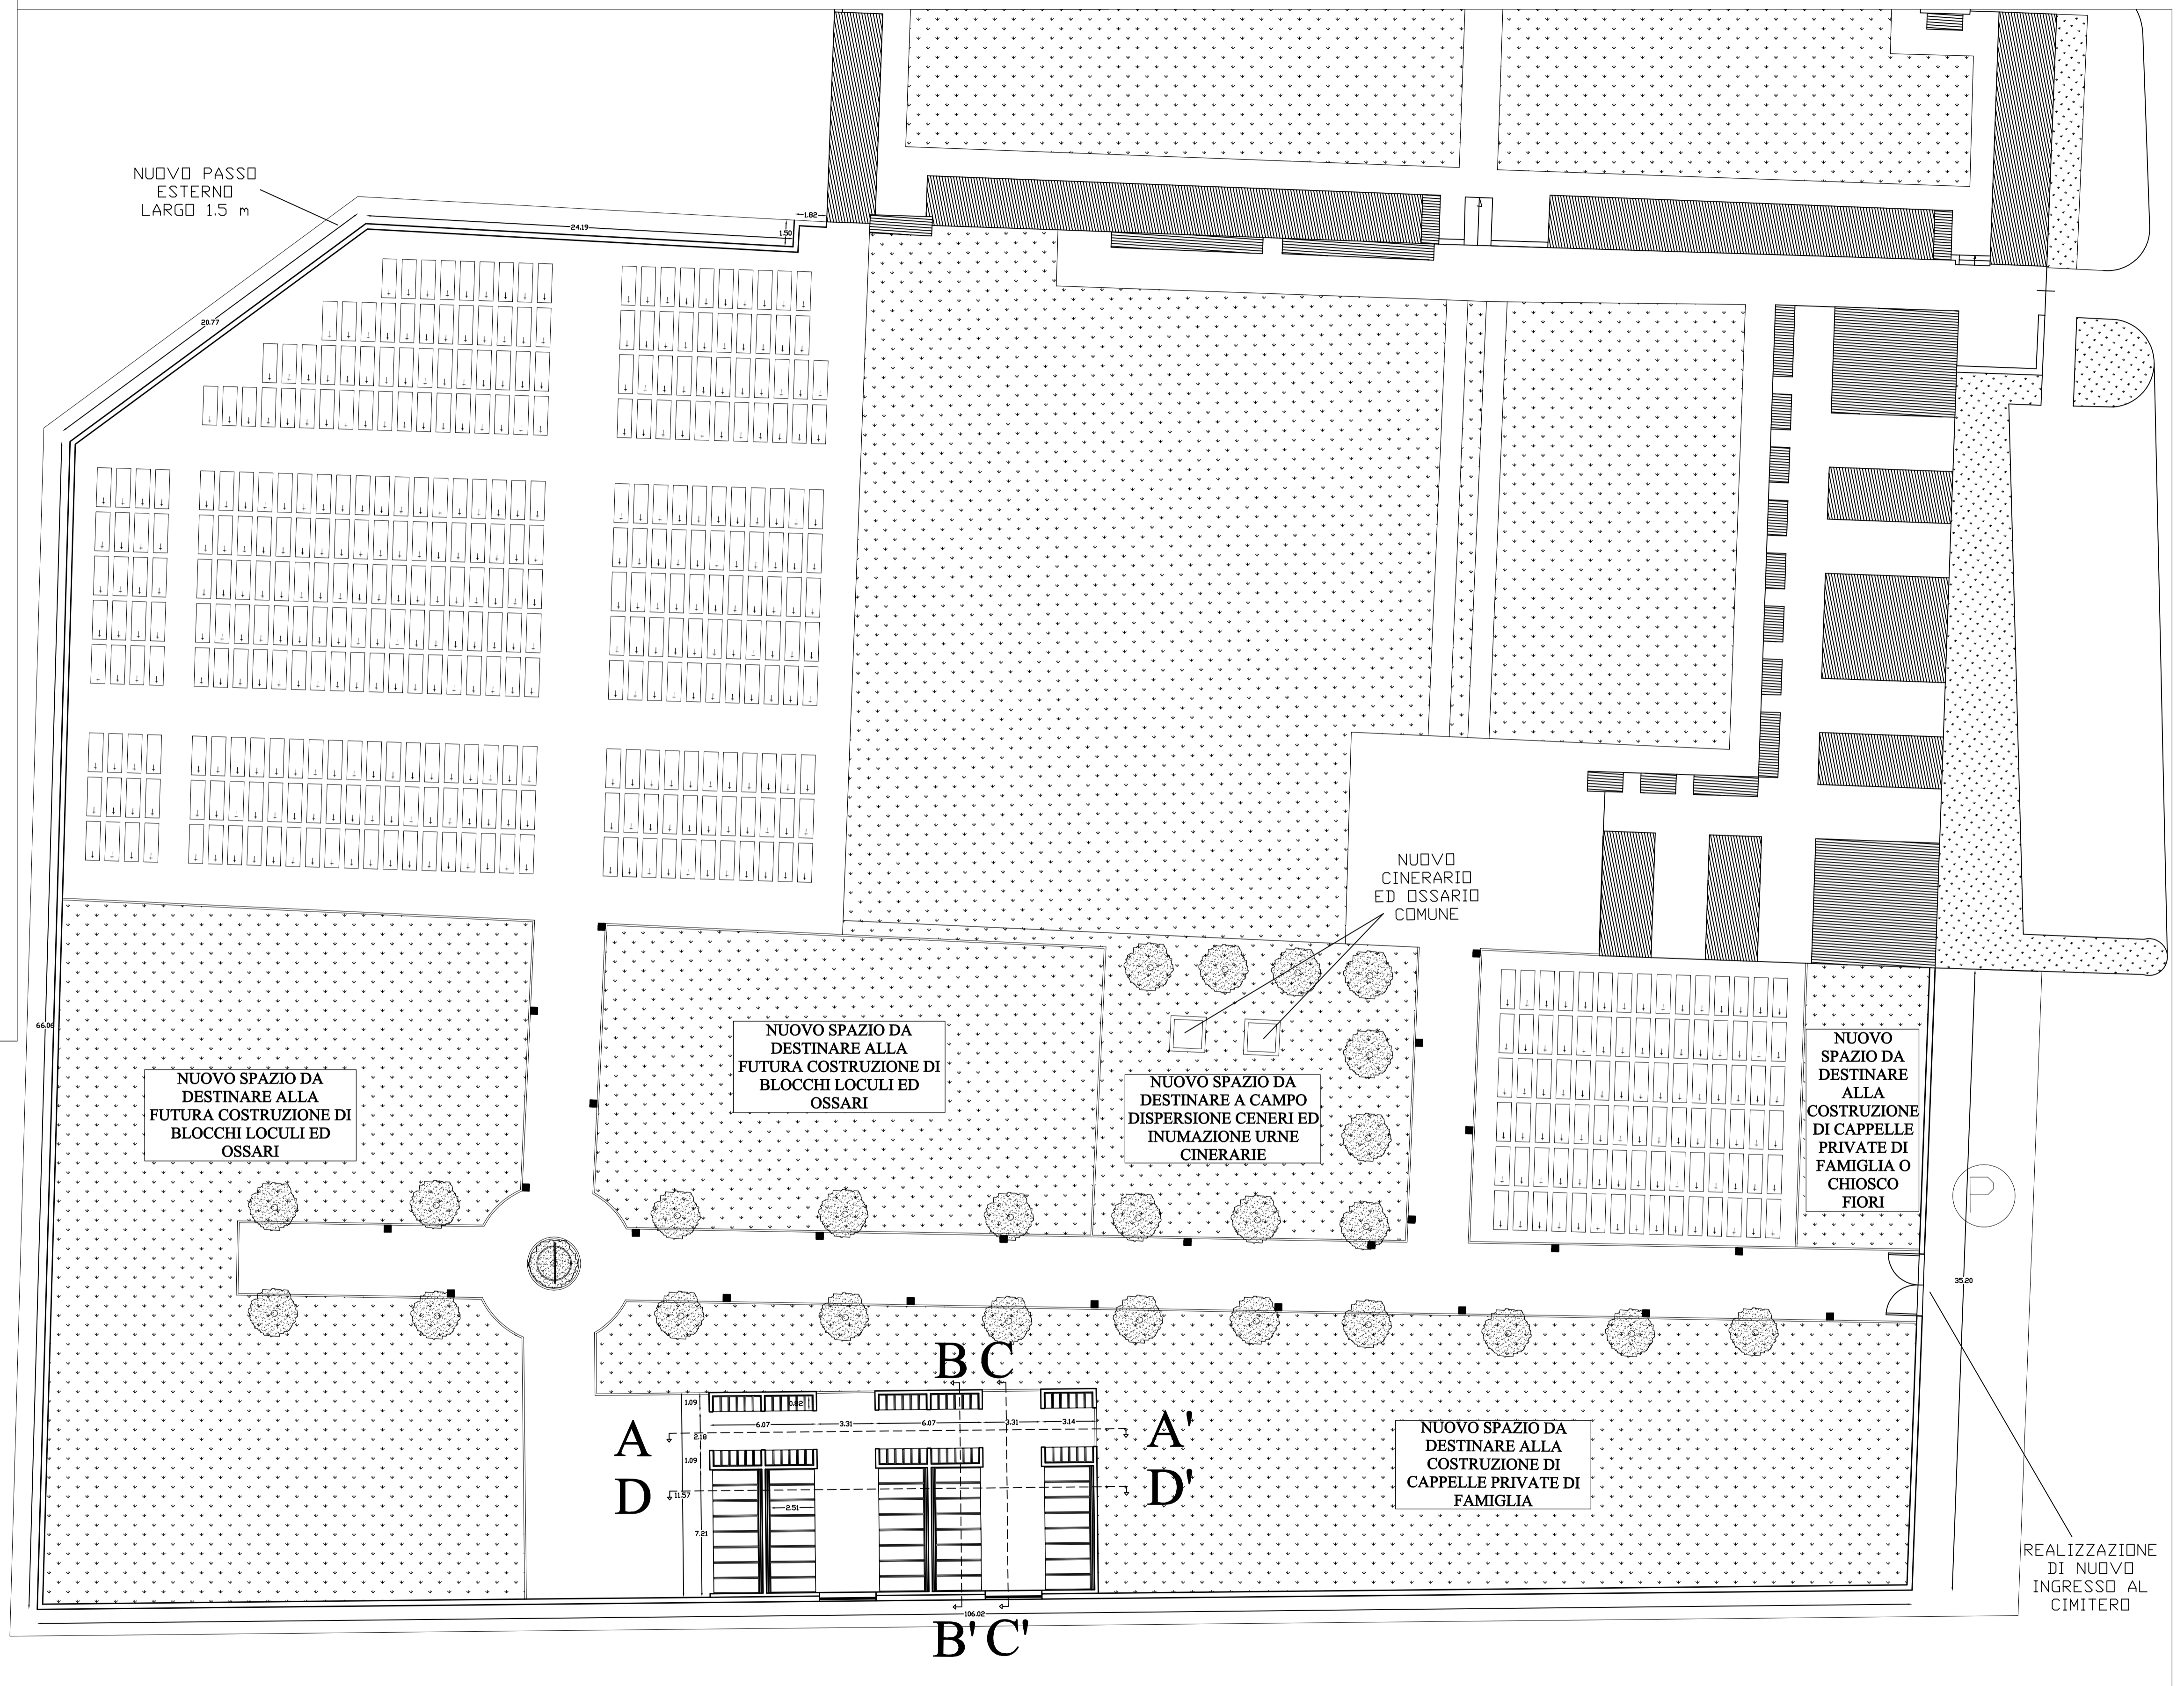

Particolare fissaggio lapide, Scala 1:20