




COMUNE DI PRATO

ASSESSORE AI LAVORI PUBBLICI	Enrico Giardi
SETTORE EDILIZIA PUBBLICA	Dirigente Ing. Paolo Bartalini
CODICE FISCALE	84006890481
OGGETTO	CIMITERO DI GALCIANA AMPLIAMENTO 1° LOTTO LAVORI
FASE	Progetto esecutivo
UBICAZIONE	Via Olinto Nesi
TAVOLA	5 STATO DI PROGETTO PIANTA FILI FISSI
PROGETTISTI	Ing. Paolo Bartalini Geom. Gerarda Del Reno
PROGETTISTA STRUTTURALE	Ing. Carlo Savelli
COLLABORATORI	Serena Barontini
SCALA	1:50
DATA	dicembre 2008

FILI FISSI scala 1:50

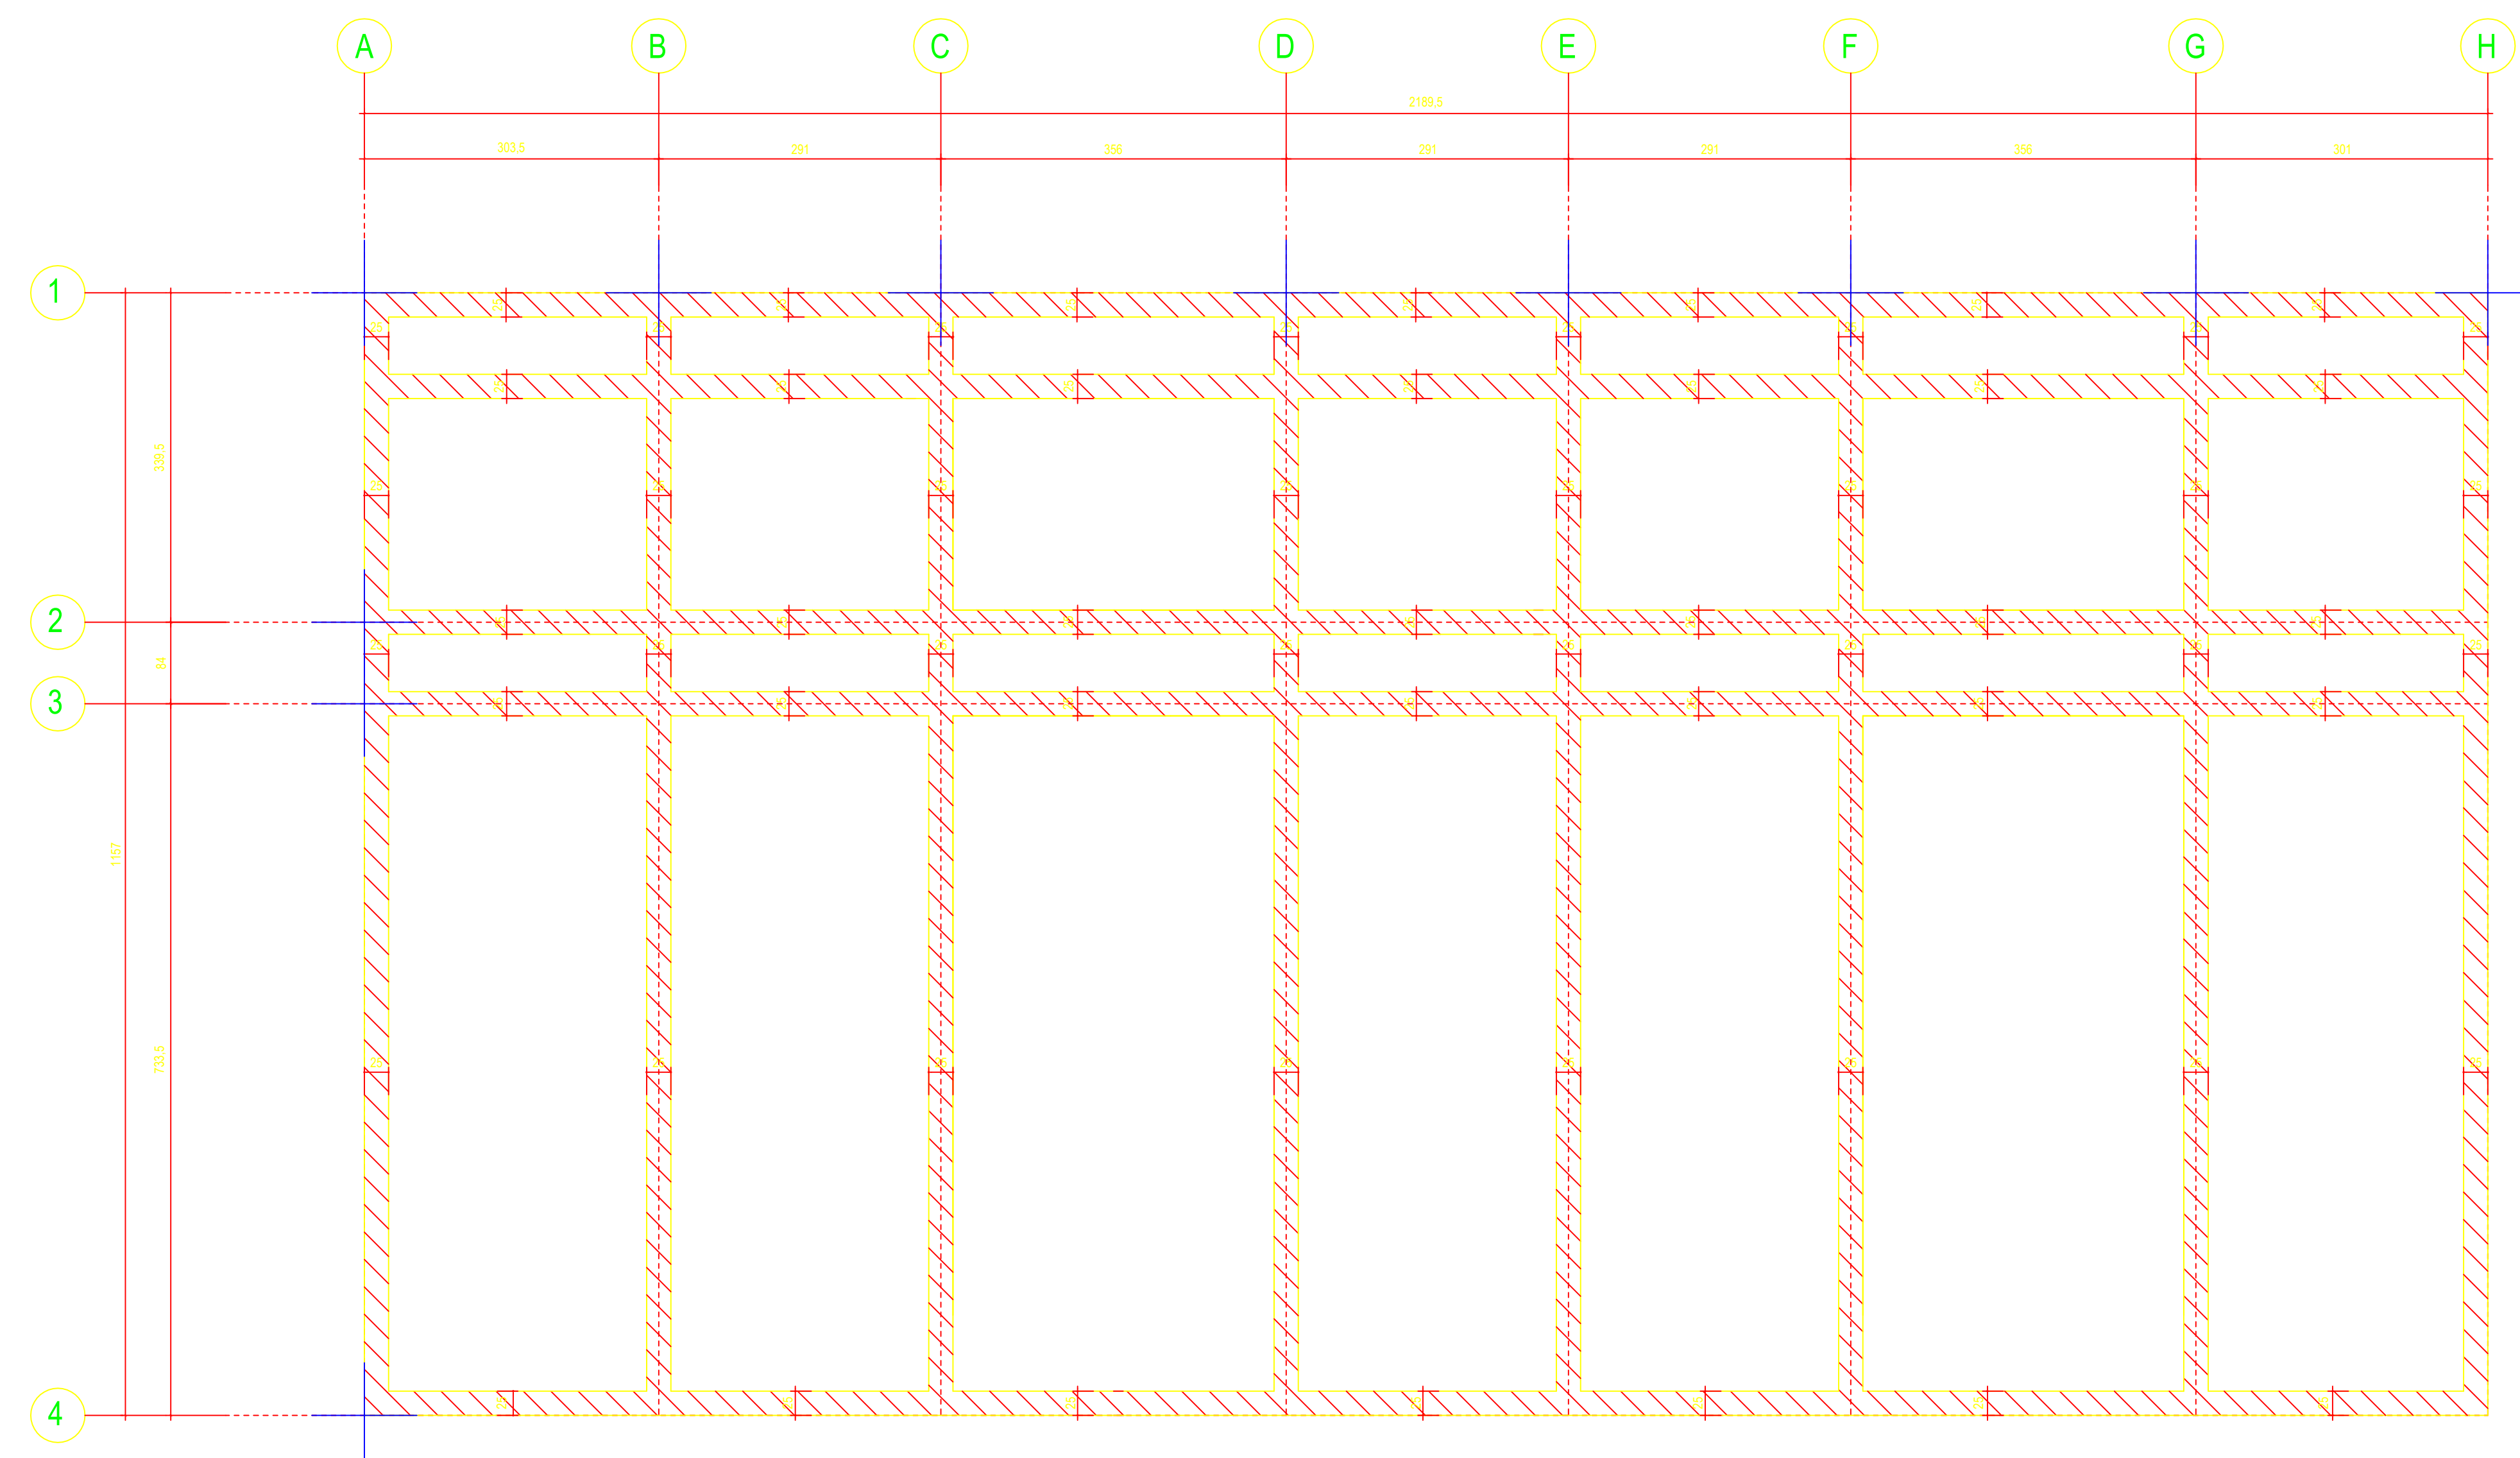

PLANIMETRIA scala 1:500

