




COMUNE DI PRATO

ASSESSORE AI LAVORI PUBBLICI	Roberto Caverni
SETTORE STAFF AREA SERVIZI TECNICI CULTURA E SPORT	Dirigente Vincenzo Del Regno
SERVIZIO: SERVIZI CIMITERIALI	Geom. Gerarda Del Reno
CODICE FISCALE	84006890481
OGGETTO	CIMITERO DI GALCIANA  AMPLIAMENTO 1° LOTTO LAVORI
FASE	Progetto esecutivo
UBICAZIONE	Via Olinto Nesi
ELABORATO	STATO DI PROGETTO IMPIANTO ELETTRICO -PLANIMETRIA DISTRIBUZIONE
PROGETTISTI	Ing. Paolo Bartalini Geom. Gerarda Del Reno
(Ciascuno per le proprie competenze)	
COLLABORATORI	Geom. Beatrice Mecocci
DATA	Aprile 2010 rev.1

LEGENDA SIMBOLI GRAFICI	
✕	punto luce di tipo a LED in t.b.s.
□	pozzetto (40x40x40)cm per passaggio o smistamento linee
□	pozzetto (30x30x30)cm per passaggio o smistamento linee
■	dispensore di terra in pozzetto (40x40x40)cm per passaggio o smistamento linee
■	stationiera per illuminazione giardino
○	indica un circuito
○	indica un riferimento
—	linea interrata
—	condotto elettrico

RIFERIMENTI DA DISEGNO	
1	DISPERSIONE DI TERRA, h= 2m, IN POZZETTO DI GRASSA 40x40x40cm, COLLEGAMENTO CON COLLETTORI EQUIPOTENZIALE ESISTENTE IN CORONA DI RASO ESCALATA DA 16mmh TIPO N27X4 GALLO-VERDE

RIFERIMENTI GENERALI	
-	IMPIANTO ELETTRICO AVENTE GRADO DI PROTEZIONE MINIMO IP55 SALVO DOVE DIVERSAMENTE INDICATO
-	EVENTUALI APPARECCHIATURE DI COMANDO IN MATERIALE PLASTICO AUTOSTINGENTE (500 C°) E TUBAZIONI IN MATERIALE PLASTICO AUTOSTINGENTE (850C°) E/O DI ACCIAIO ZINCATO
-	CONDUTTORI DA UTILIZZARE TIPO FETOR O EQUIVALENTI, ANCHE IN REALIZZAZIONE AL TIPO DI POSA, COMIUNQUE RESPONDENTI ALLA NORMA CEI (20-22)
-	OGNI GIUNZIONE DOVRA' AVVENIRE ENTRO LE SCATOLE DI CONNESSIONE A MEZZO MORSETTI DI TIPO APPRESSO (AD ESEMPIO DI TIPO A CARUCCIO)
-	NON SONO AMMESSI PASSAGGI IN ENTRA - ESCI PER NESSUNA PARTE DEGLI IMPIANTI
-	GLI IMPIANTI ELETTRICI DOVRANNO ESSERE SEPARATI DAGLI ALTRI EVENTUALI IMPIANTI QUALI TV, TELEFONICI, CTERFONICI, ANTINTRUSIONE, TRASMISSIONE DATI, ETC.
-	TUTTI I PRODOTTI DA UTILIZZARSI DOVRANNO ESSERE DI GRASSA CON CHIUSSO CARABELLI, DI ADEGUATE DIMENSIONI ATTE A GARANTIRE UNA SUFFICIENTE RISERVA DI SPAZIO LIBERO, ATTE A GARANTIRE LA IDONEA INSTALLAZIONE DEGLI ORGANI DI SPOSTAMENTO PER LE VARIE LINEE, E ATTE A GARANTIRE LA CORRETTA ATTESTAZIONE DELLE TUBAZIONI VARIE
-	LE DERIVAZIONI, DAL ROZZETTI DI SPOSTAMENTO, PER L' ALIMENTAZIONE DEI CORPI ILLUMINANTI A LED SANANO FRETTELLATE A MEZZO TUBAZIONI FLESSIBILI ANTISCALCIAMENTO DEL ØMINIMO MINIMO DI 20mm E DOVRANNO ESSERE IDONEAMENTE ENTRAITE

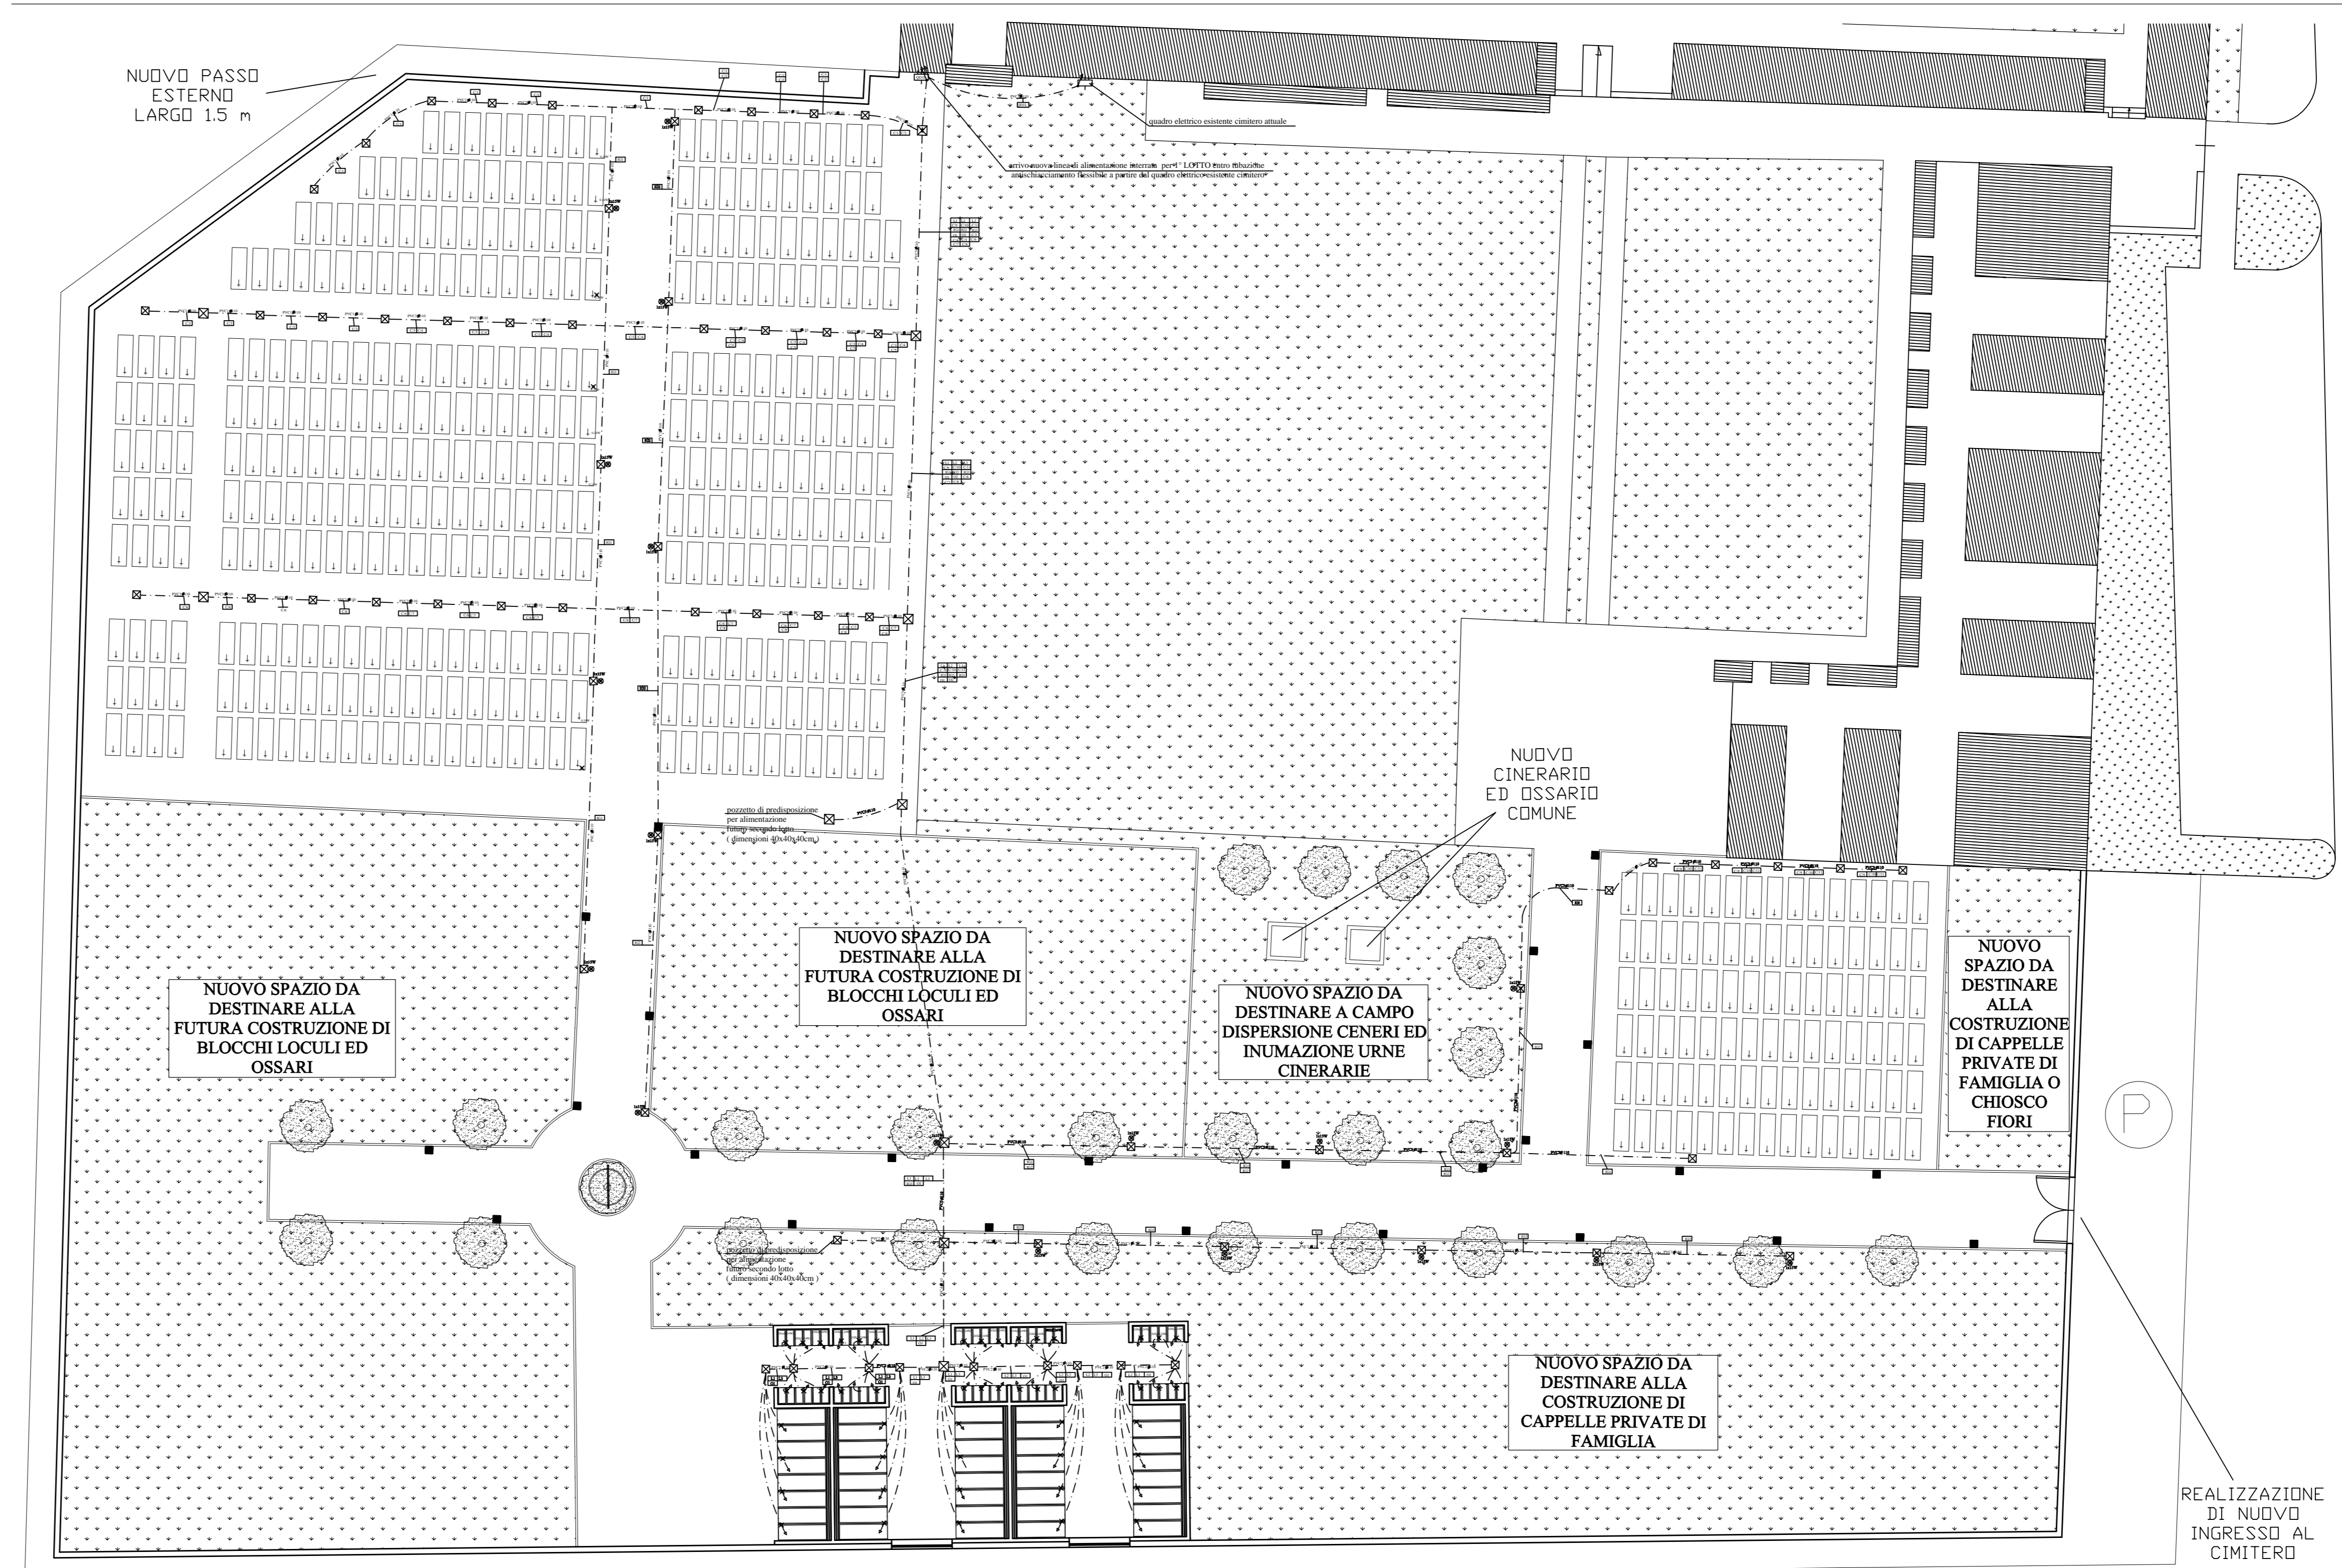

REALIZZAZIONE DI NUOVO INGRESSO AL CIMITERO