

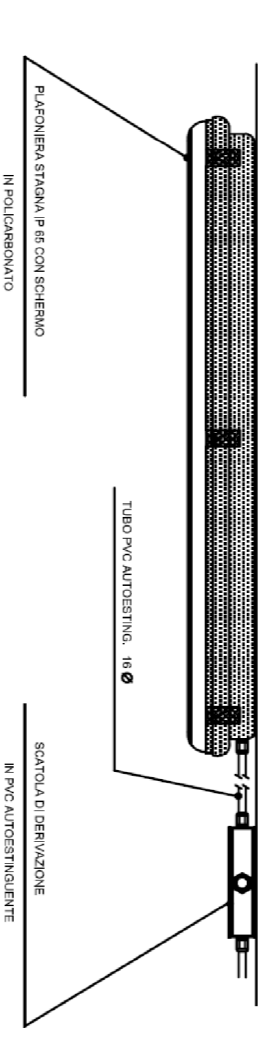
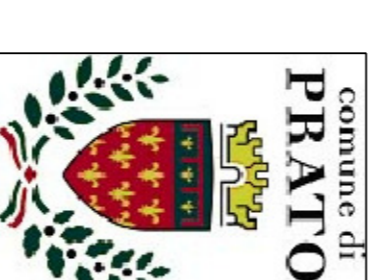


PARTICOLARE MONTAGGIO PLAFONIERA STAGNA A SOFFITTO

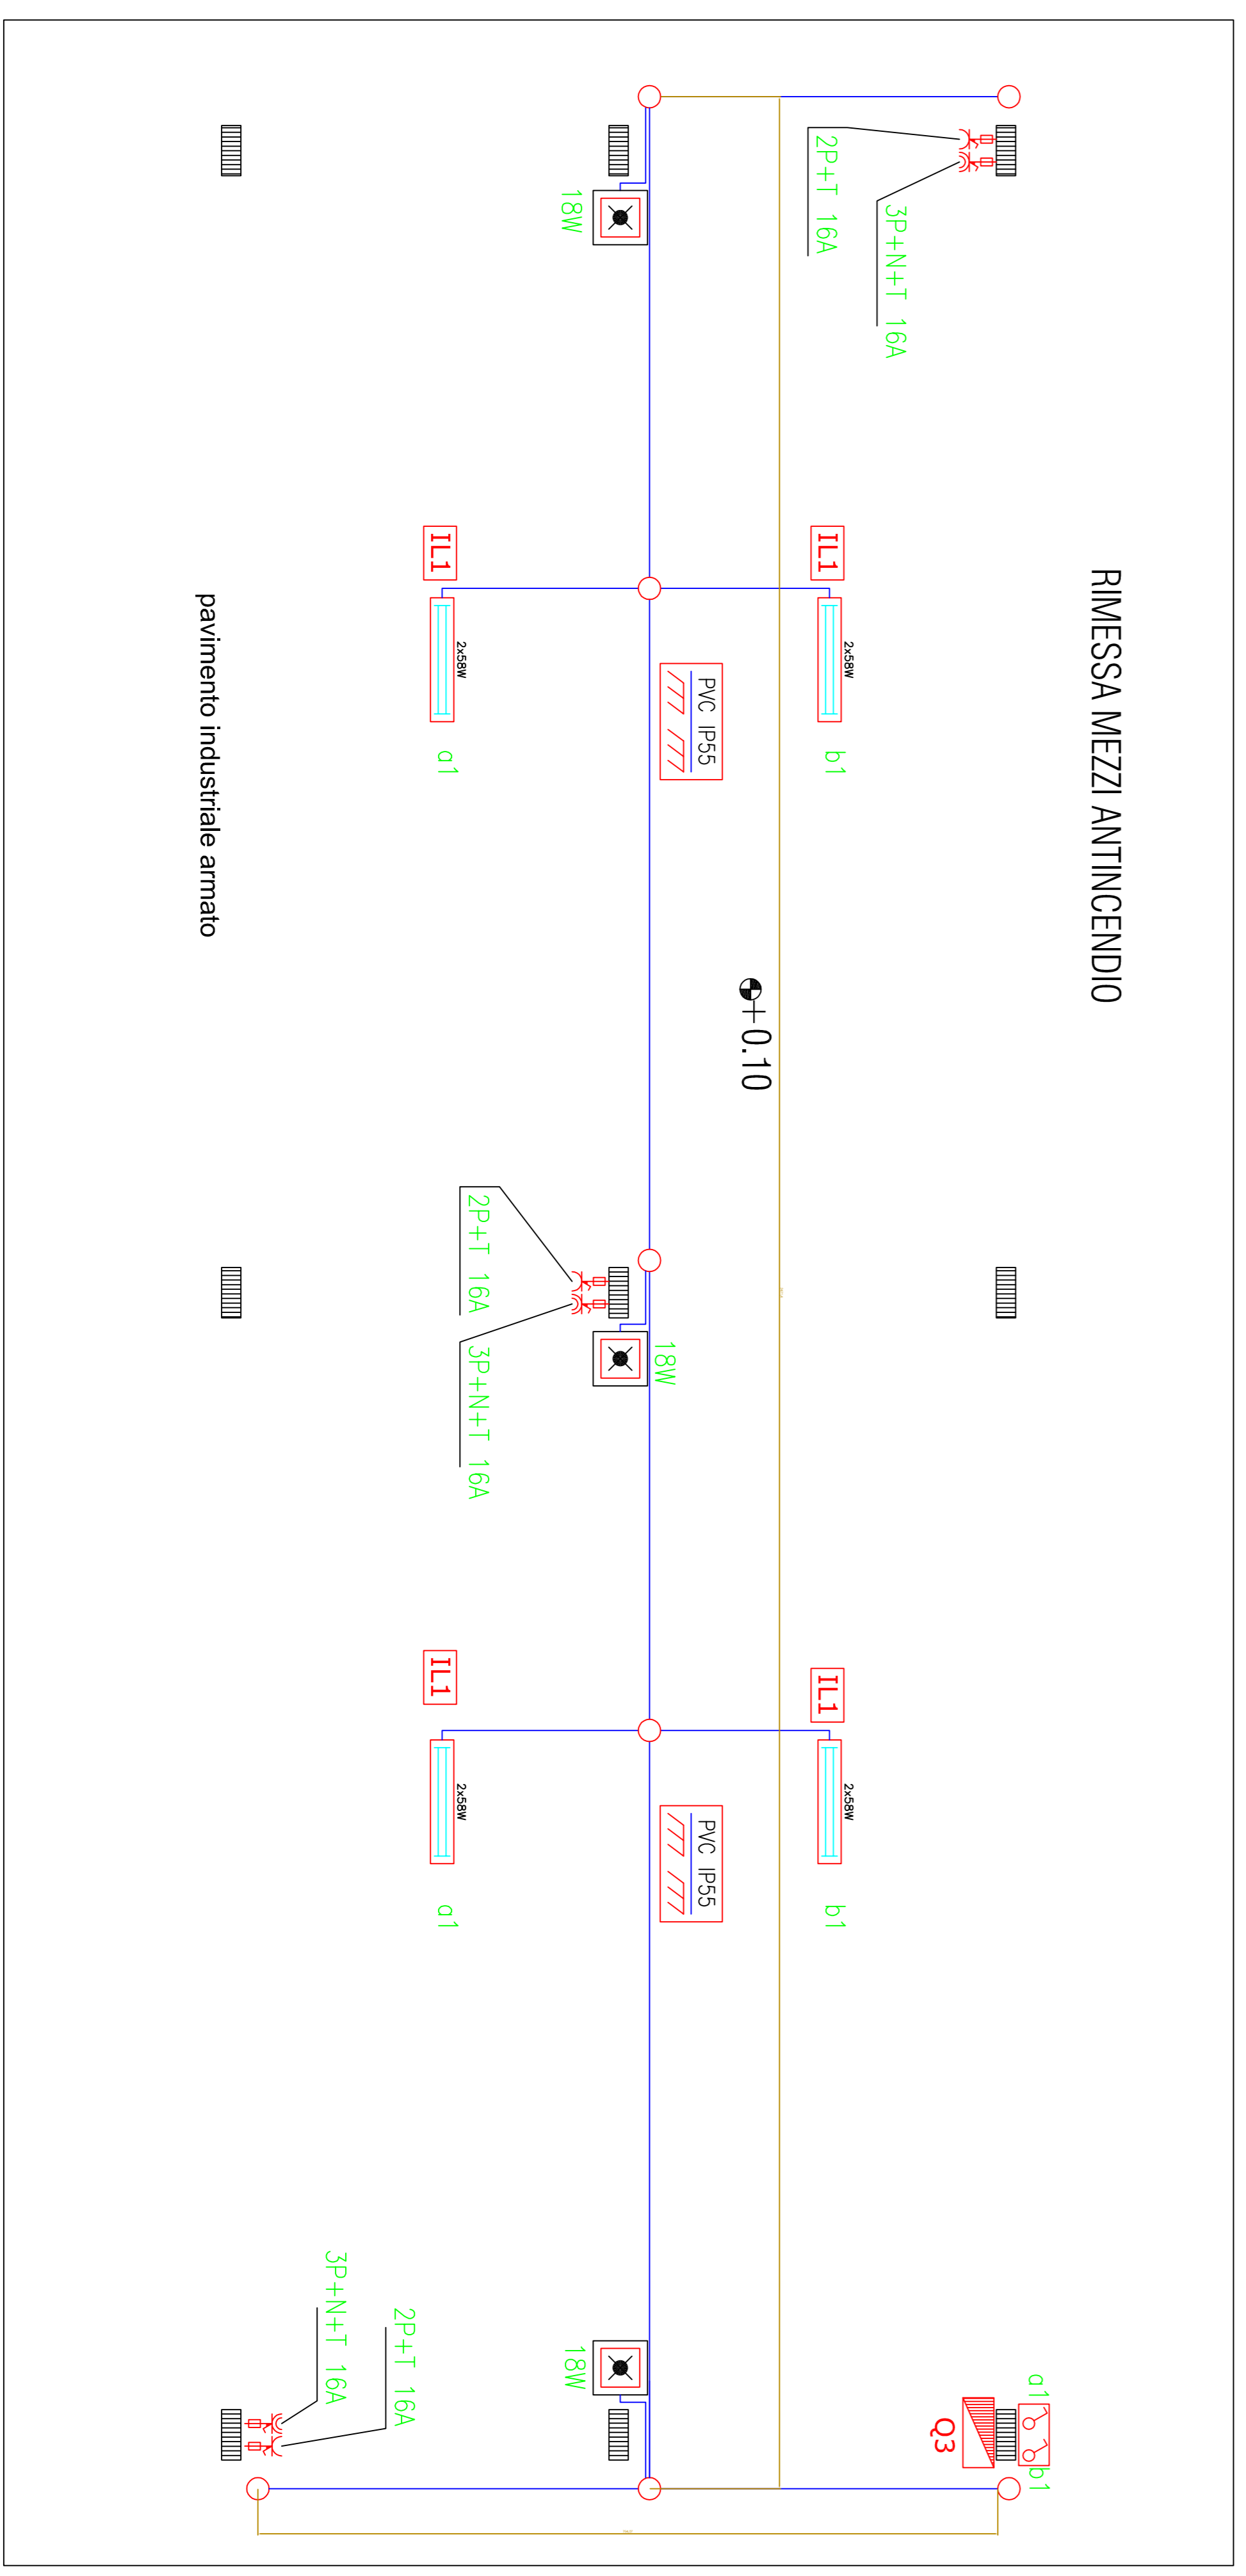

Quote di installazione

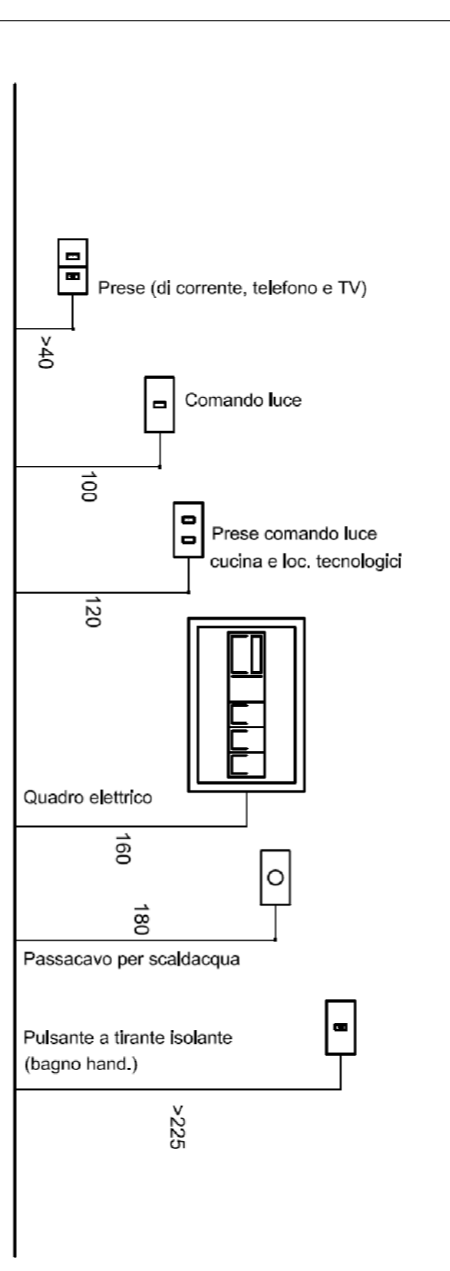

COMUNE DI PRATO
 Servizio Mobilità, Ambiente, Grandi Infrastrutture,
 Protezione Civile

DIRETTORE DEL SERVIZIO
 ING. LORENZO FRASCONI
 RESPONSABILE DEL PROCEDIMENTO
 D.O.T.T. SERGILO STAGNINI

Realizzazione di annessi e servizi al Centro
 di Scienze Naturali di Prato in Località
 Galceti - Magazzino - Rimessa Mezzi- Bagno

COMMITTENZA

UFFICIO TUTELA AMBIENTE
 COMUNE DI PRATO
 Piazza Mercatello, 31 - 59100 Prato (PO)

PROGETTO ESECUTIVO

TITOLO	SCALA	DISEGNO N°
IMPIANTO ELETTRICO	1:50	1005-1
PIANTA DISTRIBUZIONE ESTERNA AI FABBRICATI		TAV. N°
		0-EIE2
		DATA
		MAGGIO 2010

GRUPPO DI PROGETTAZIONE

TIMBRO E FIRMA

Coordinatori del progetto:

Dott. Sergio SPAGNESI

Ing. Giovanni NERINI

Arch. Massimiliano CASU (Legnopiù srl)

Progettista strutturale:

Ing. Leonardo NEGRO (Legnopiù srl)

Progettista impianti:

Ing. Simone ARRIGUCCI

Ing. Manuel GORI

Geologo:

Geol. Giancarlo BEGGIATO