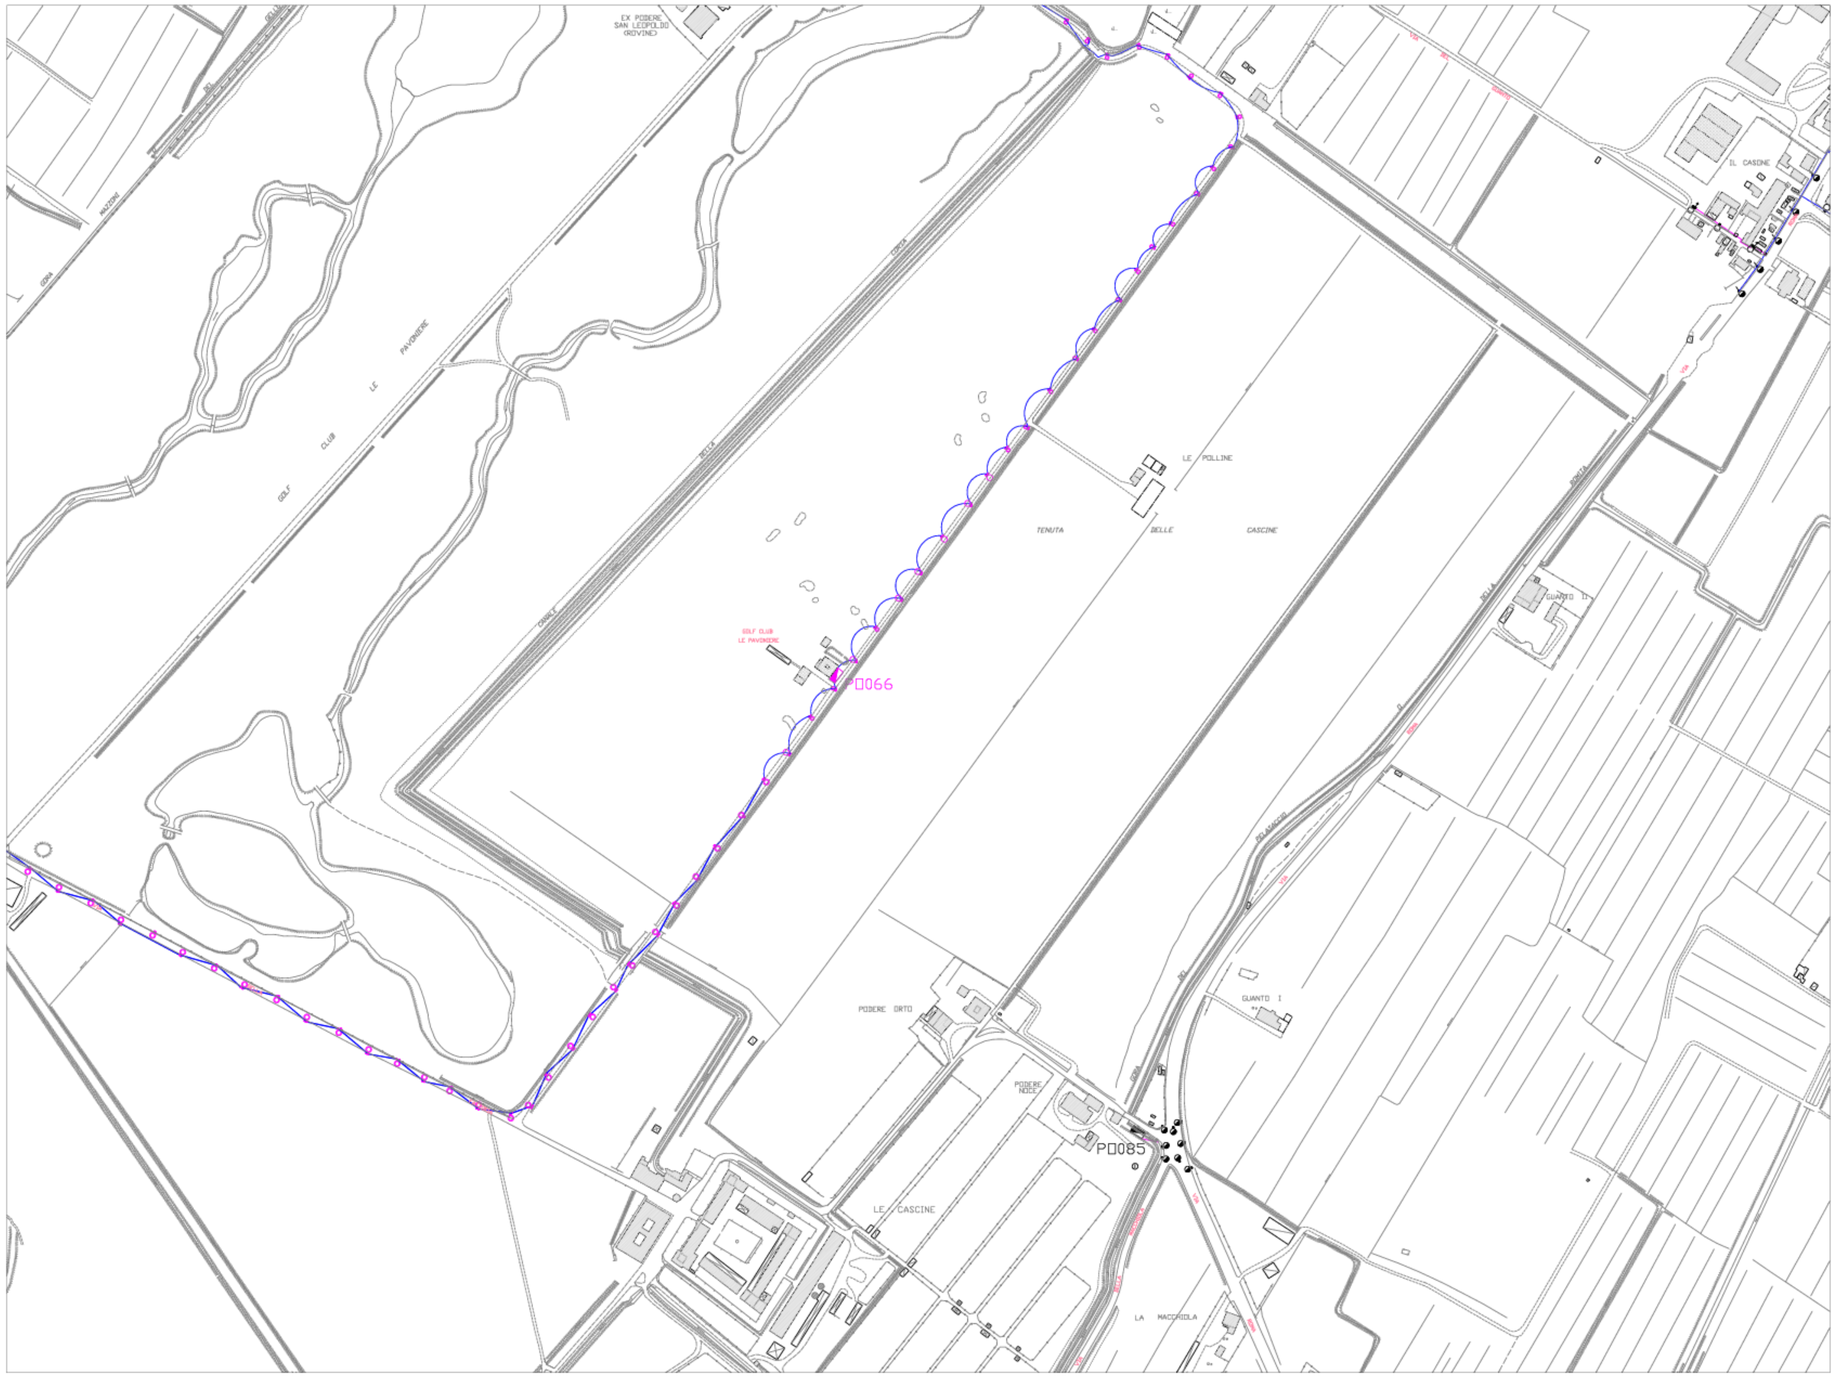

comune di
PRATO

SERVIZIO MOBILITA', POLITICHE ENERGETICHE
E GRANDI OPERE

TAVOLA	DATA	AGGIORNAMENTI
D19J11	31/07/2009	

OGGETTO:

PLANIMETRIA IMPIANTI
PUBBLICA ILLUMINAZIONE

DIS.
Ing. Federico Barni - Luciano Lastrucci

QUADRO DI UNIONE