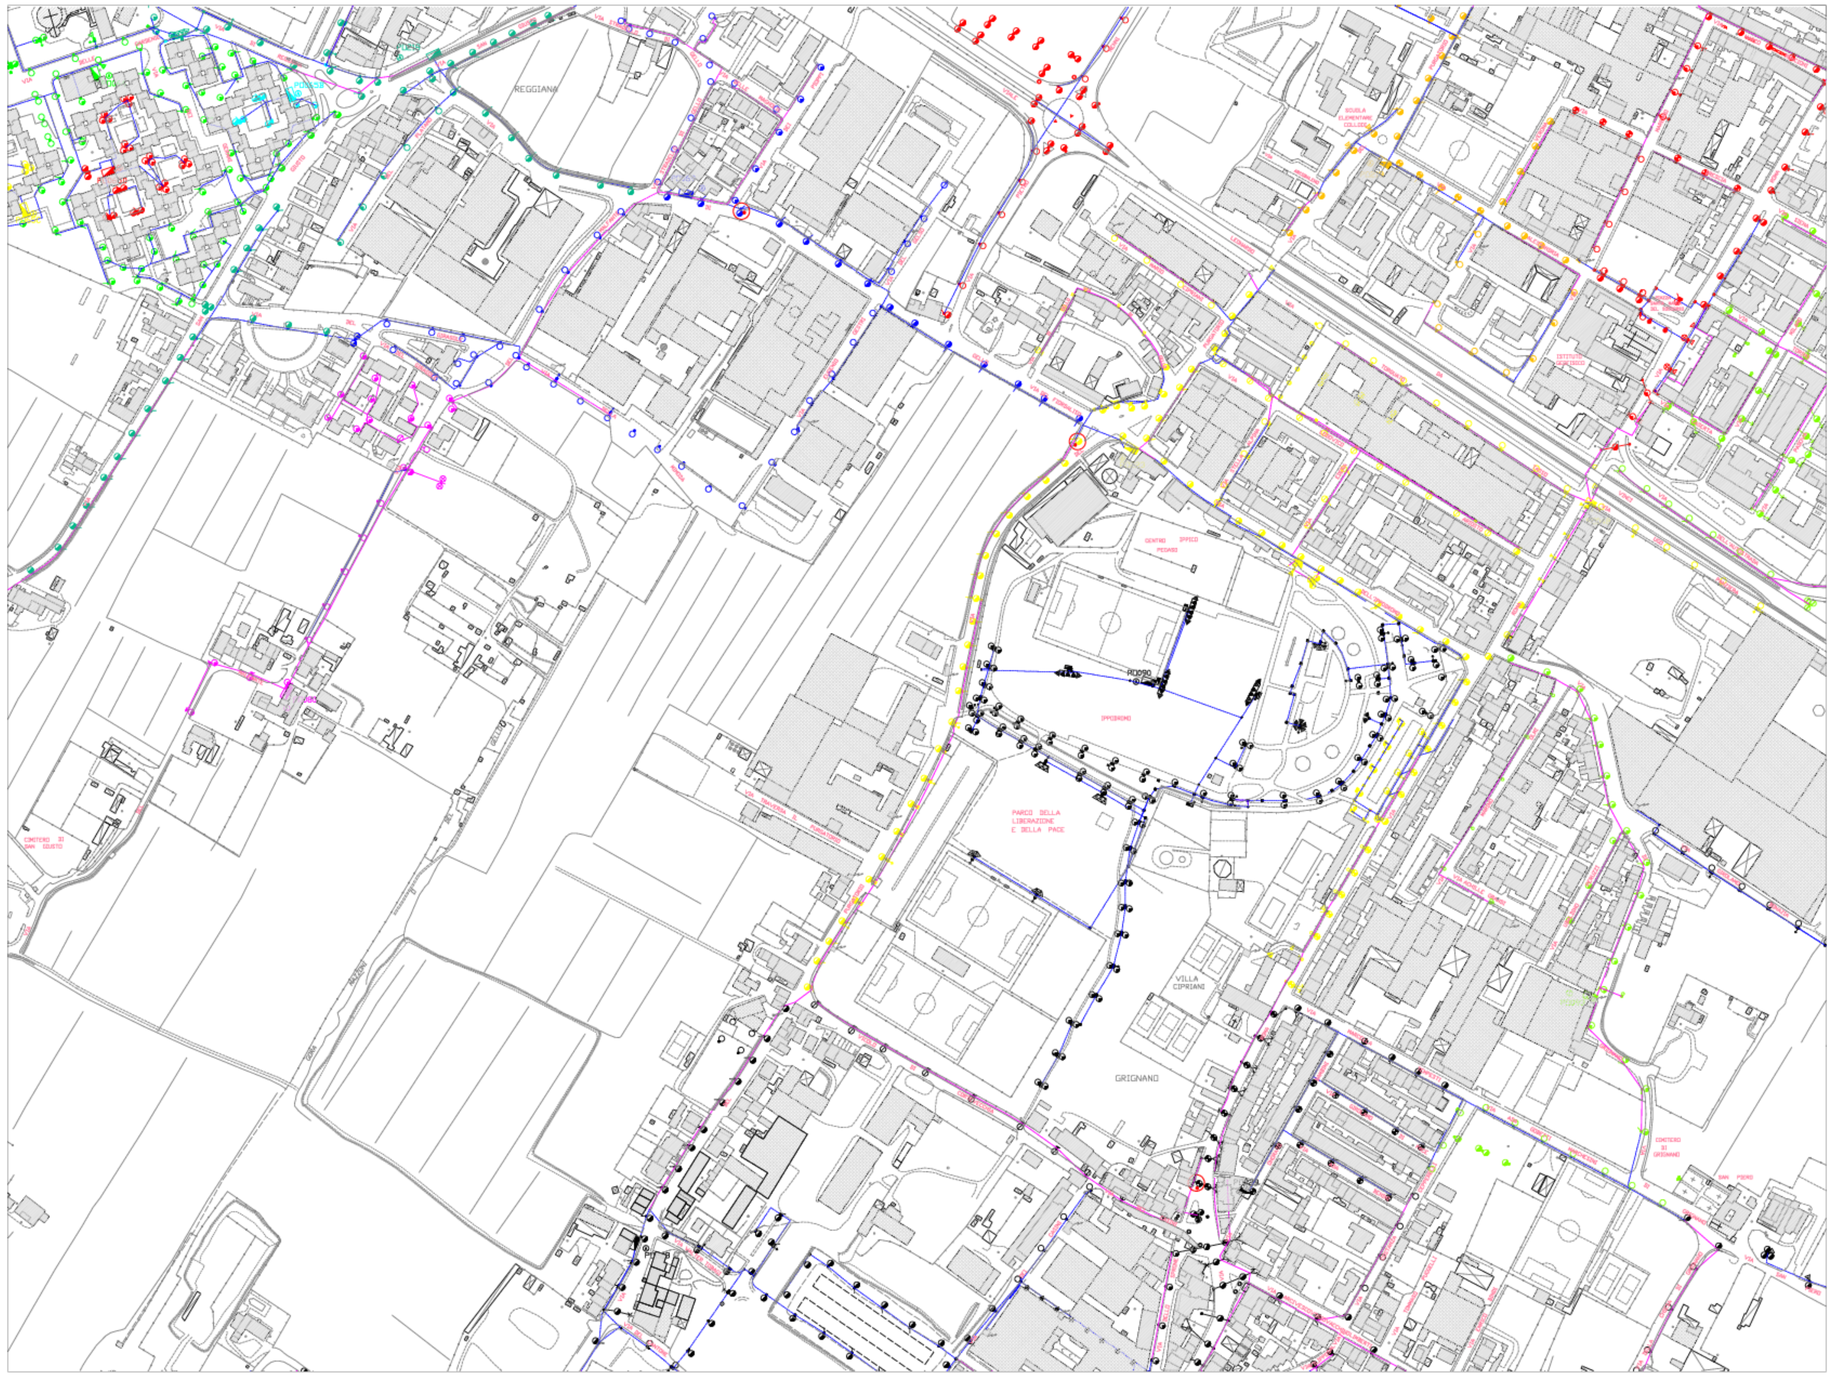

comune di
PRATO

SERVIZIO MOBILITA', POLITICHE ENERGETICHE E GRANDI OPERE

TAVOLA	DATA	AGGIORNAMENTI
D20J52	31/07/2009	

OGGETTO:

PLANIMETRIA IMPIANTI PUBBLICA ILLUMINAZIONE

DIS.
Ing. Federico Barni - Luciano Lastrucci

QUADRO DI UNIONE

						D21J51						
						D20J05						
				D20J12	D20J13	D20J14						
			D20J19	D20J20	D20J21	D20J22						
D20J25	D20J26	D20J27	D20J28	D20J29	D20J30							
D20J33	D20J34	D20J35	D20J36	D20J37	D20J38							
D20J41	D20J42	D20J43	D20J44	D20J45	D20J46							
D20J49	D20J50	D20J51	D20J52	D20J53	D20J54	D20J55						
D20J57	D20J58	D20J59	D20J60	D20J61	D20J62	D20J63						
D19J01	D19J02	D19J03	D19J04	D19J05	D19J06							
	D19J10	D19J11	D19J12	D19J13	D19J14							
	D19J18	D19J19	D19J20	D19J21								
		D19J27										