



comune di PRATO
Codice Fiscale: 8400890481

SERVIZIO MOBILITÀ, POLITICHE
ENERGETICHE E GRANDI OPERE

**POTENZIAMENTO ASSE DELLE
INDUSTRIE NORD-SUD**
Svincolo San Paolo - Galciana
FASE 2B2

OGGETTO:
Planimetria generale
- stato attuale
- stato di progetto

PROGETTO ESECUTIVO

PROGETTISTI:
Ing. Lorenzo Frasconi
Ing. Alessandro Adilardi
Ing. Edoardo Bardazzi
Ing. Francesco Sanzo
Sig. Marco Cecchi

Geom. Massimo Falcini
Geom. Chiara Melani
Geom. Enzo Sensi
Geom. Antonio Castiglia

TAV.


1

Data: Settembre 2011

Scala: 1:1000

© Copyright Comune di Prato - è vietata la riproduzione anche parziale del documento

PLANIMETRIA STATO ATTUALE
SCALA 1:1000

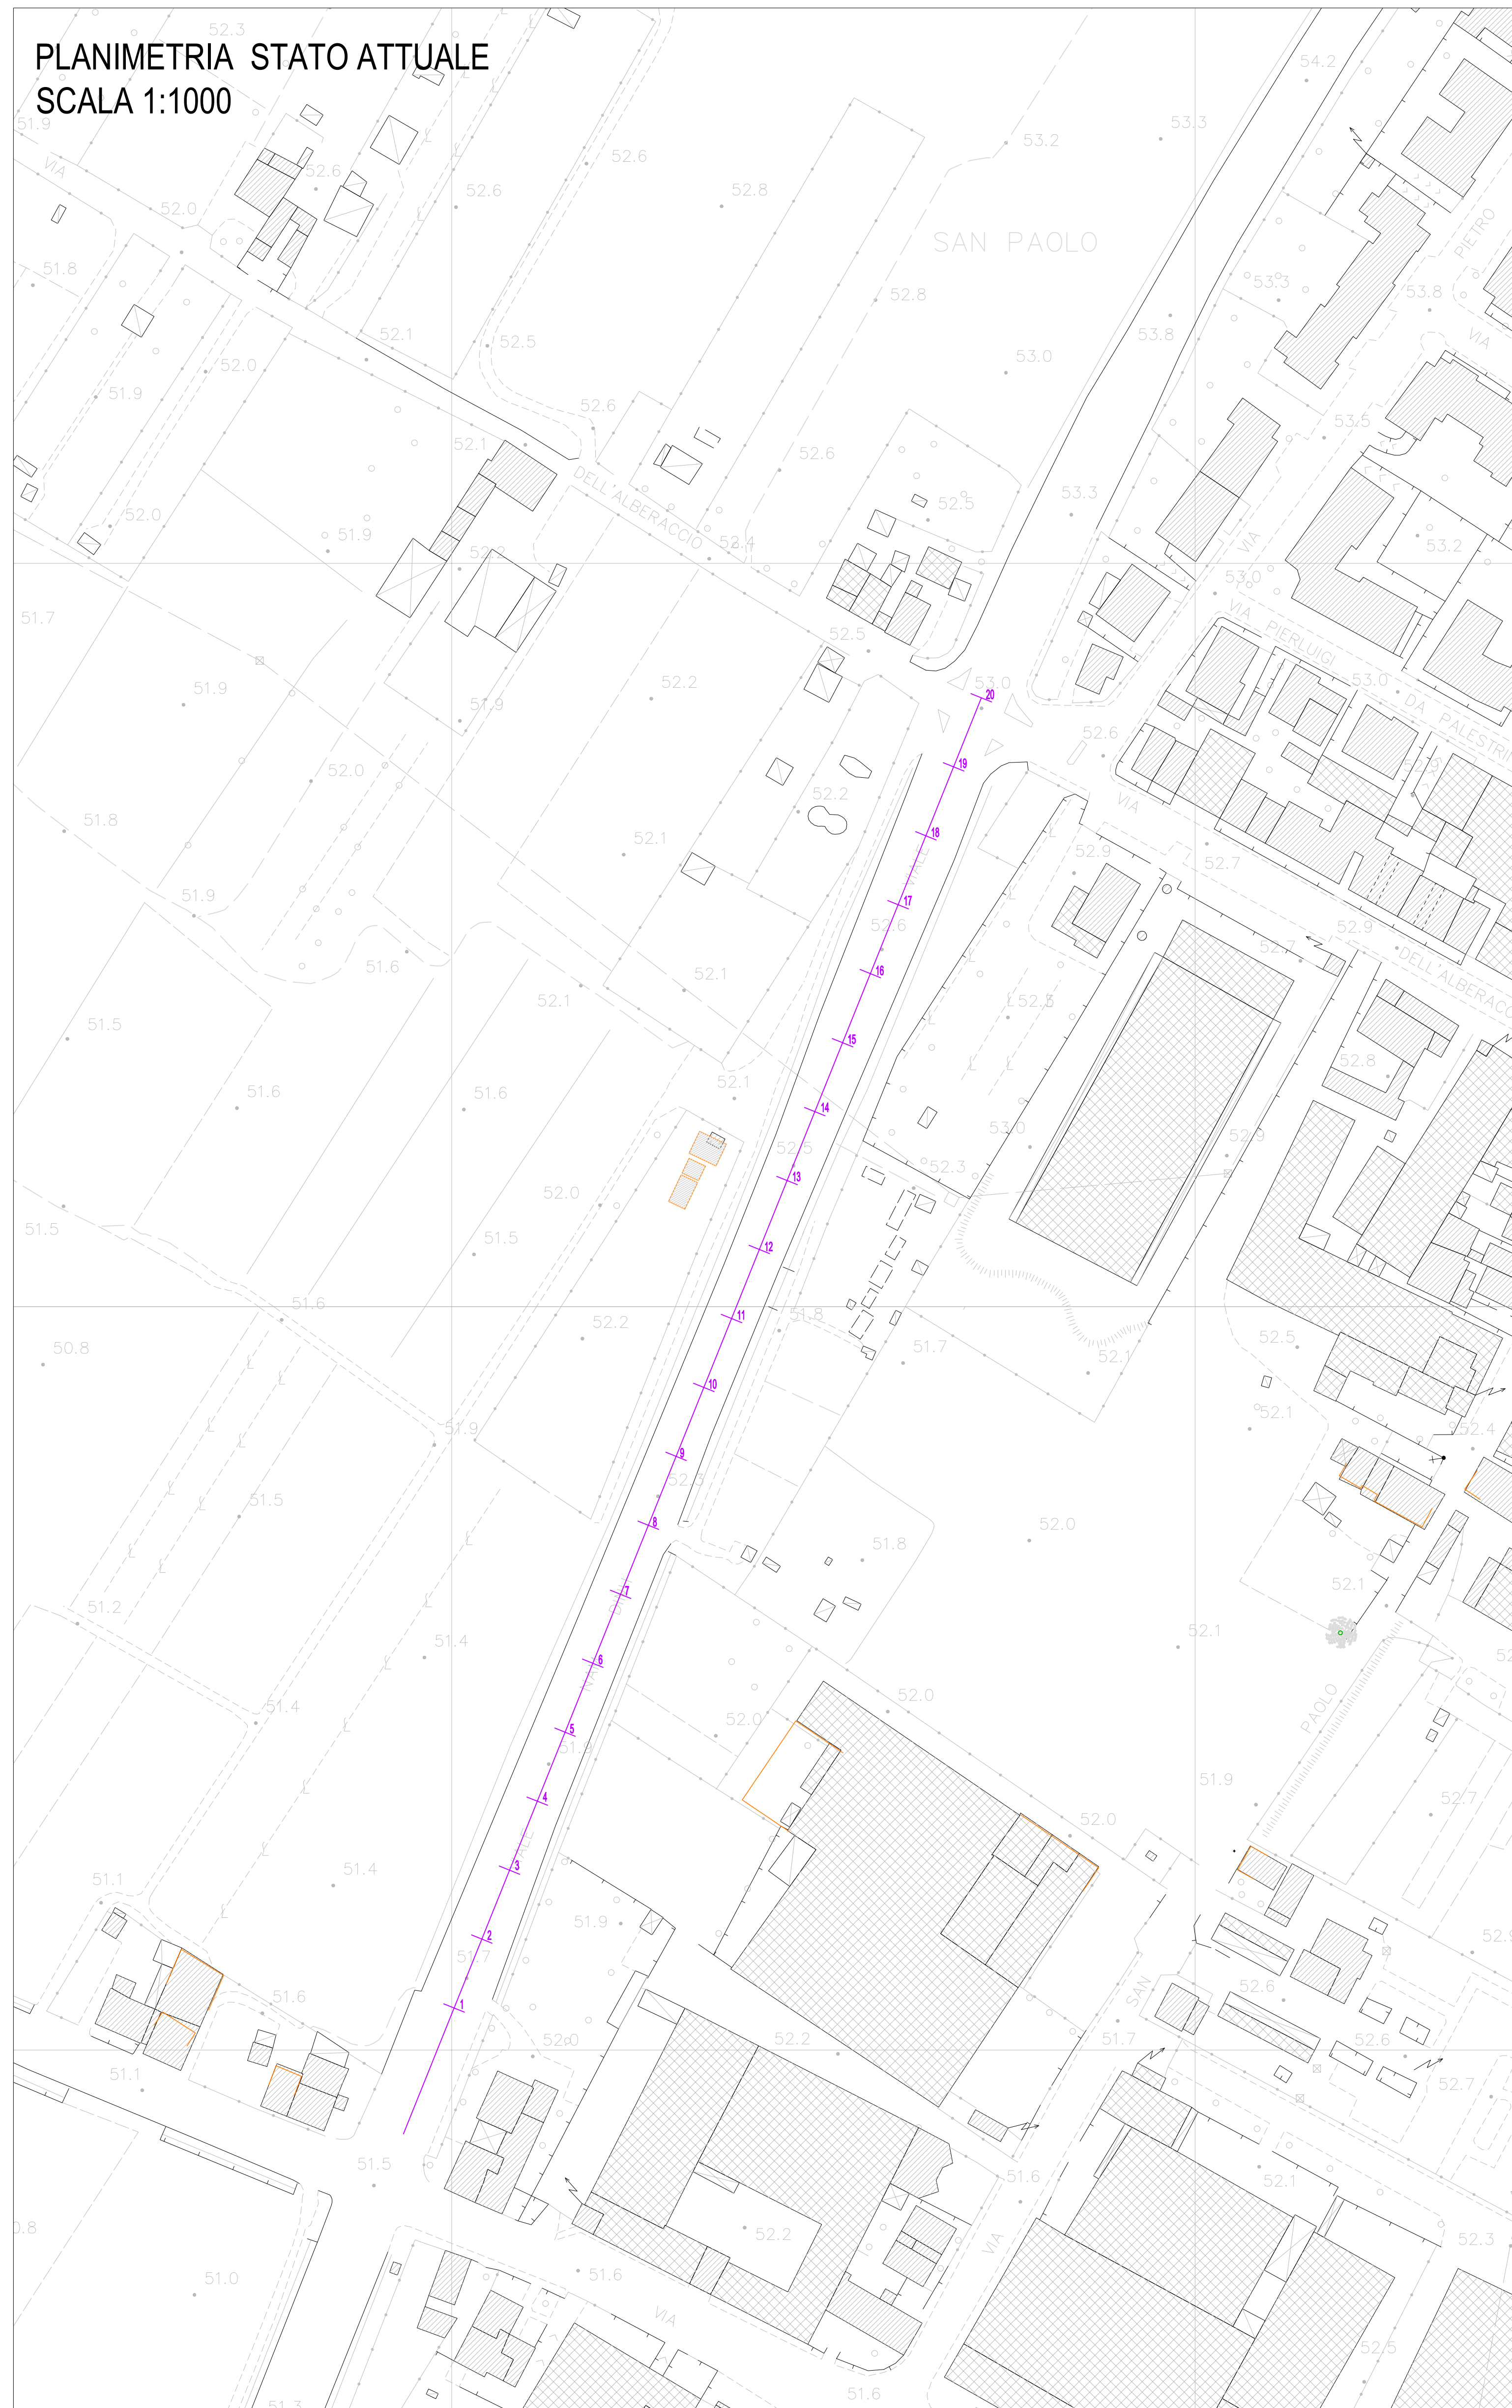

PLANIMETRIA STATO DI PROGETTO
SCALA 1:1000

