

POTENZIAMENTO ASSE DELLE
INDUSTRIE NORD-SUD
Svincolo San Paolo - Galciana
FASE 3B

OGGETTO:
Stato di progetto
- Pubblica illuminazione

PROGETTO ESECUTIVO

PROGETTISTI:
Ing. Lorenzo Frasconi
Ing. Alessandro Adilardi
Ing. Edoardo Bardazzi
Ing. Francesco Sanzo
Geom. Massimo Falcini
Geom. Chiara Melani

TAV.


4

Data: Aprile 2011

Scale: Varie

© Copyright Comune di Prato - è vietata la riproduzione anche parziale del documento

Planimetria illuminazione pubblica di progetto
Scala 1:1000

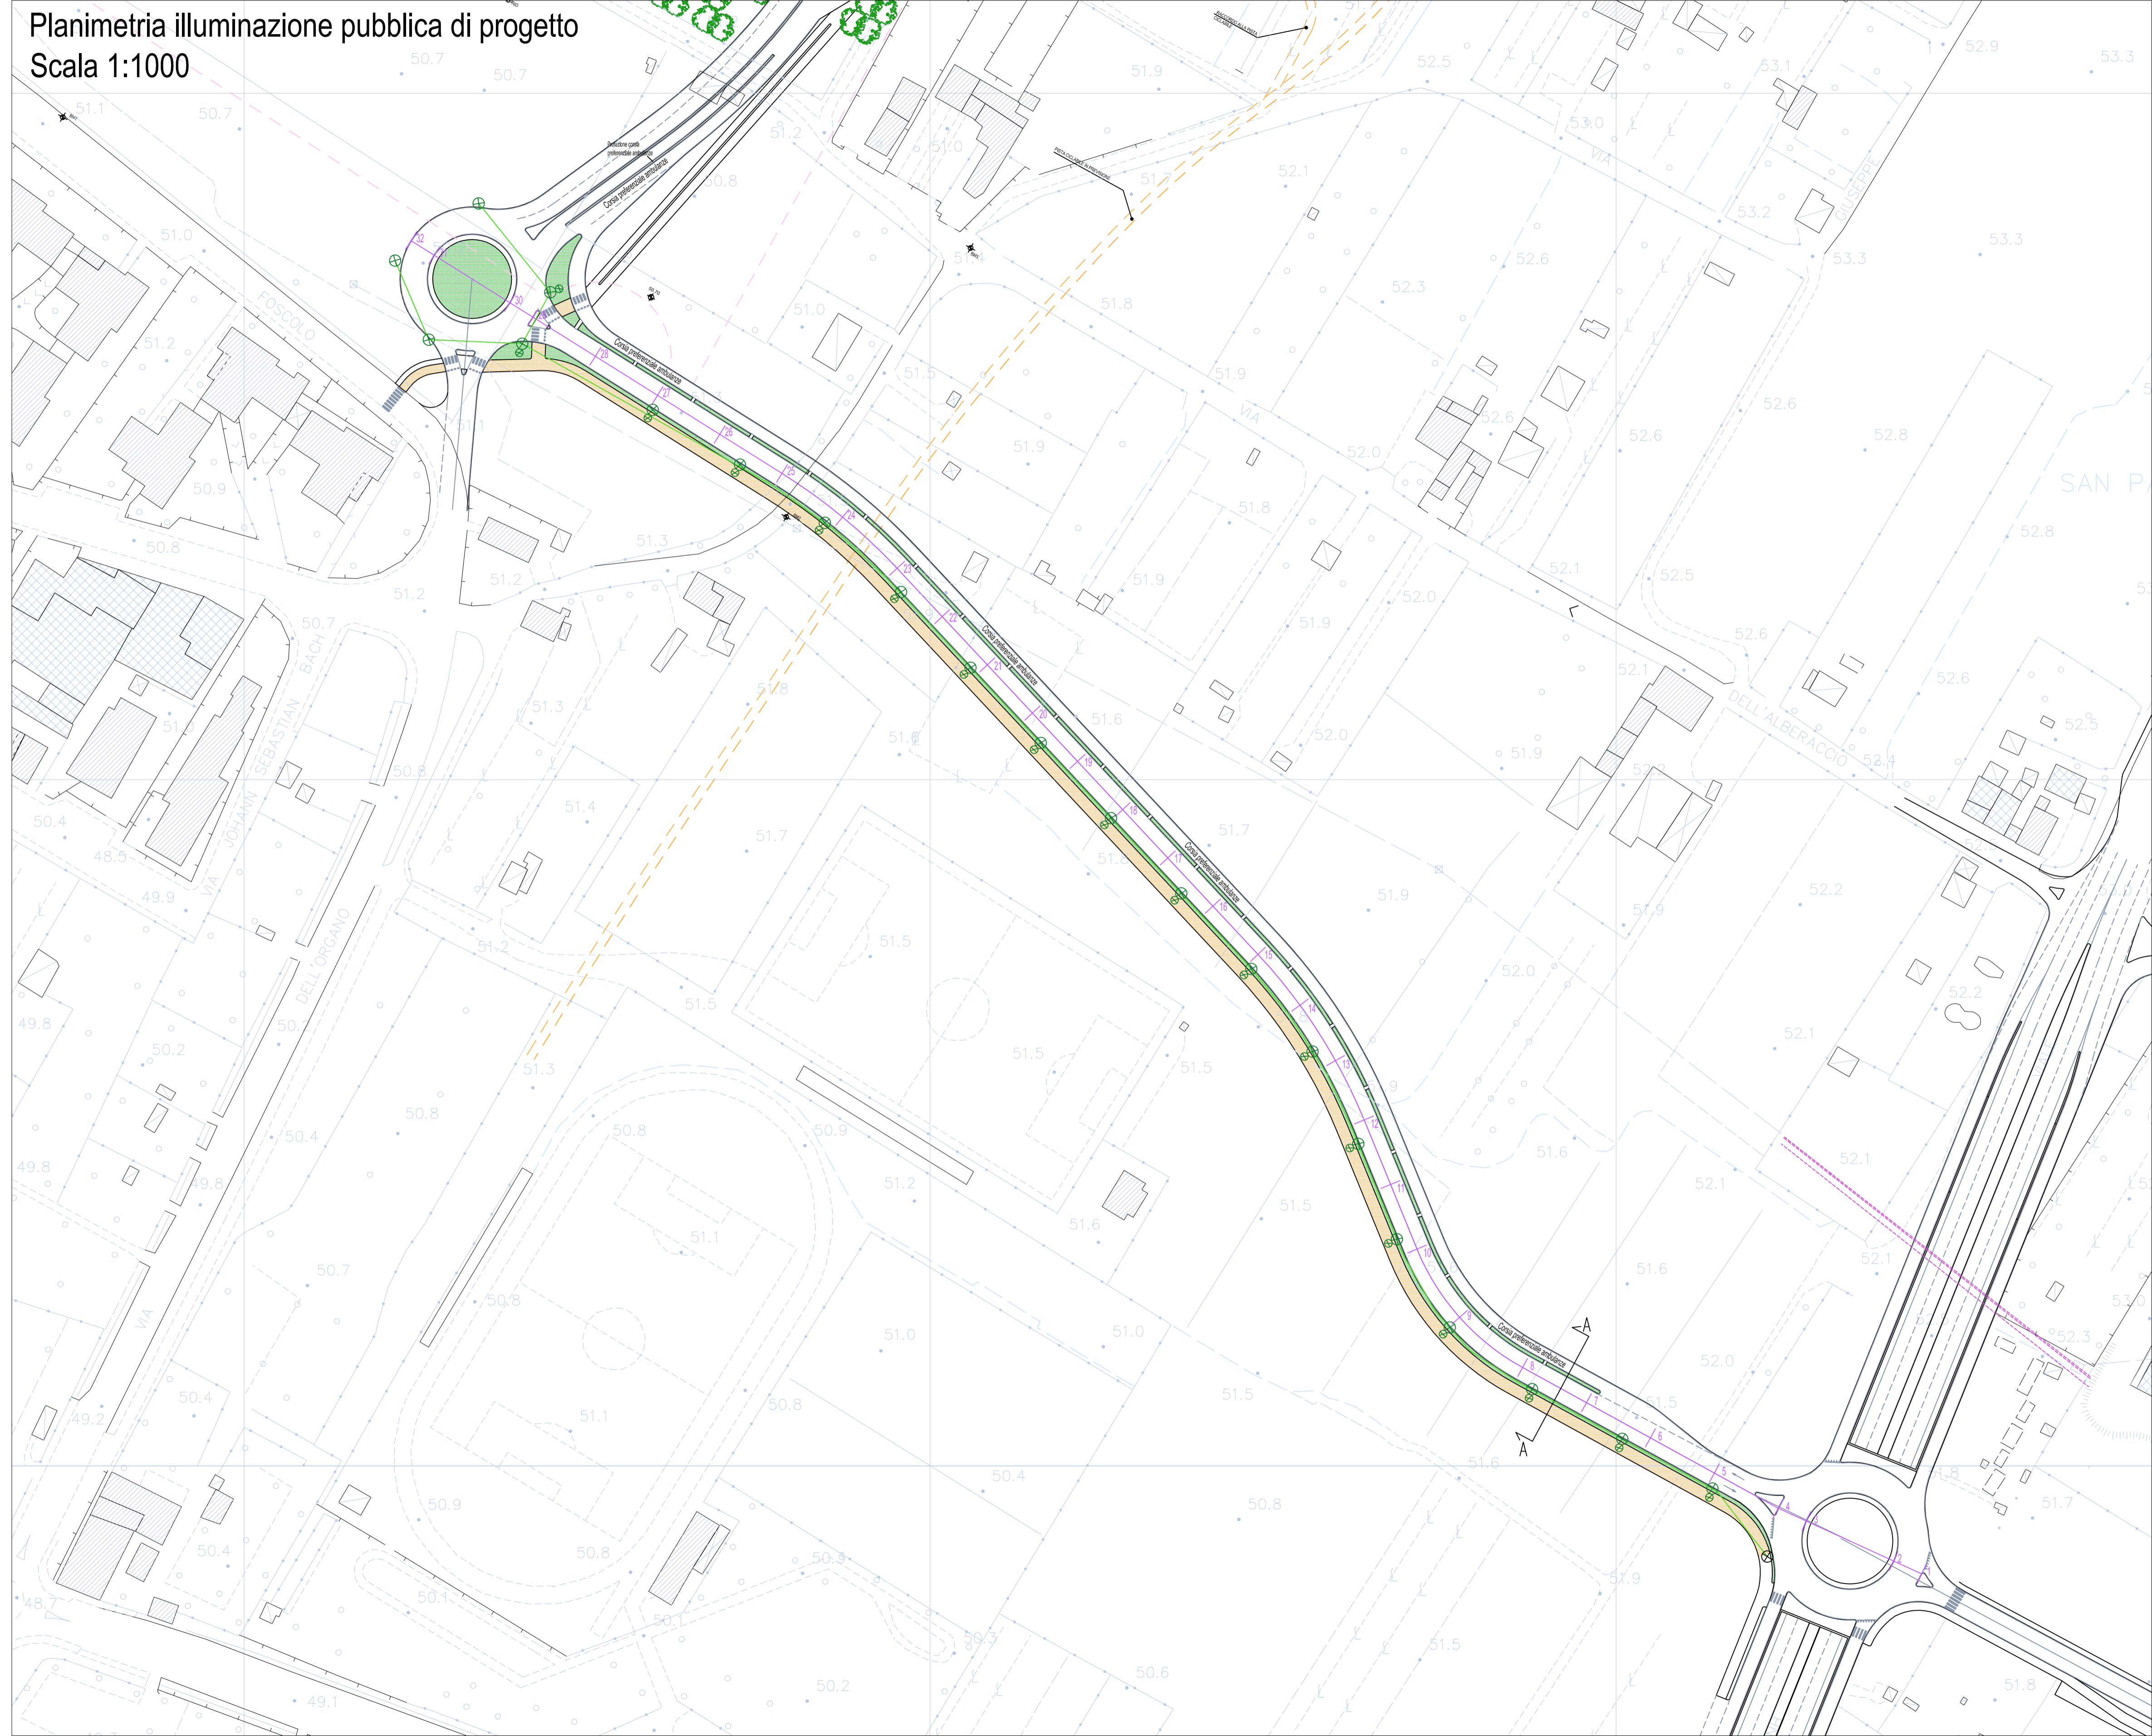

Tipologia pali illuminazione pubblica di progetto
Scala 1:50

