



PROGETTO - PIANTA, Quota +5.00m

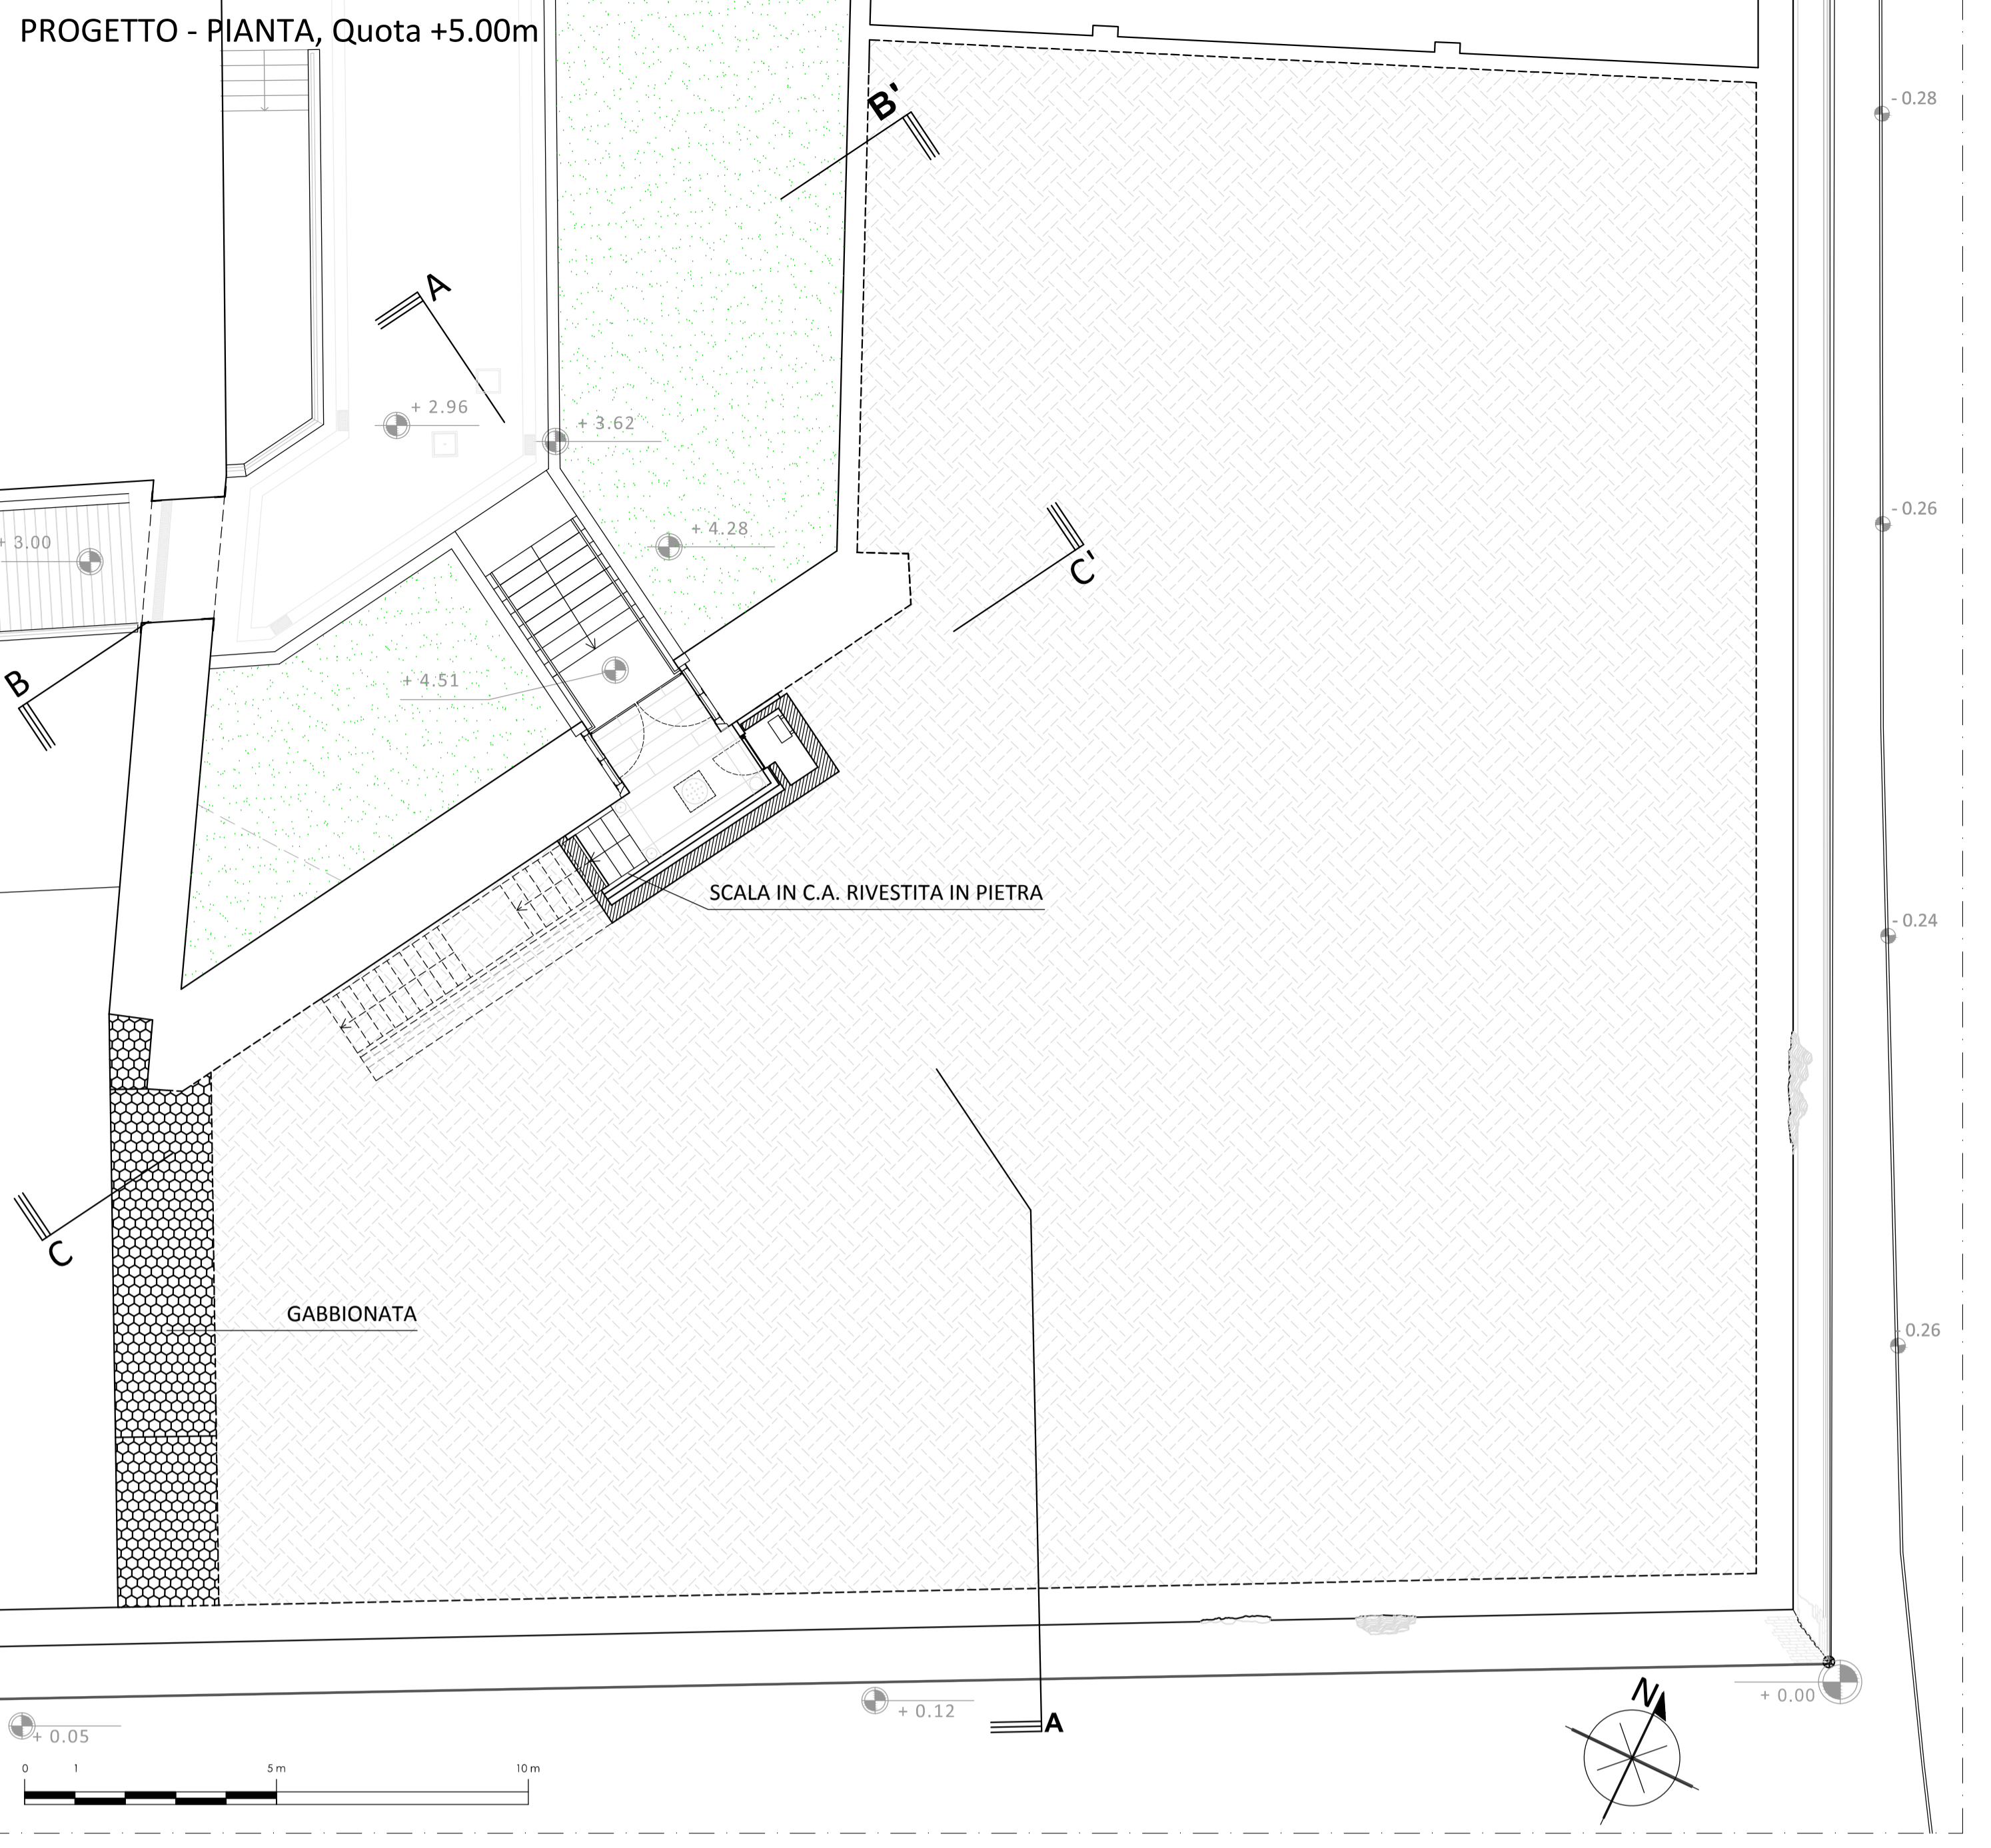

PROGETTO - PIANTA, Quota +9.00m

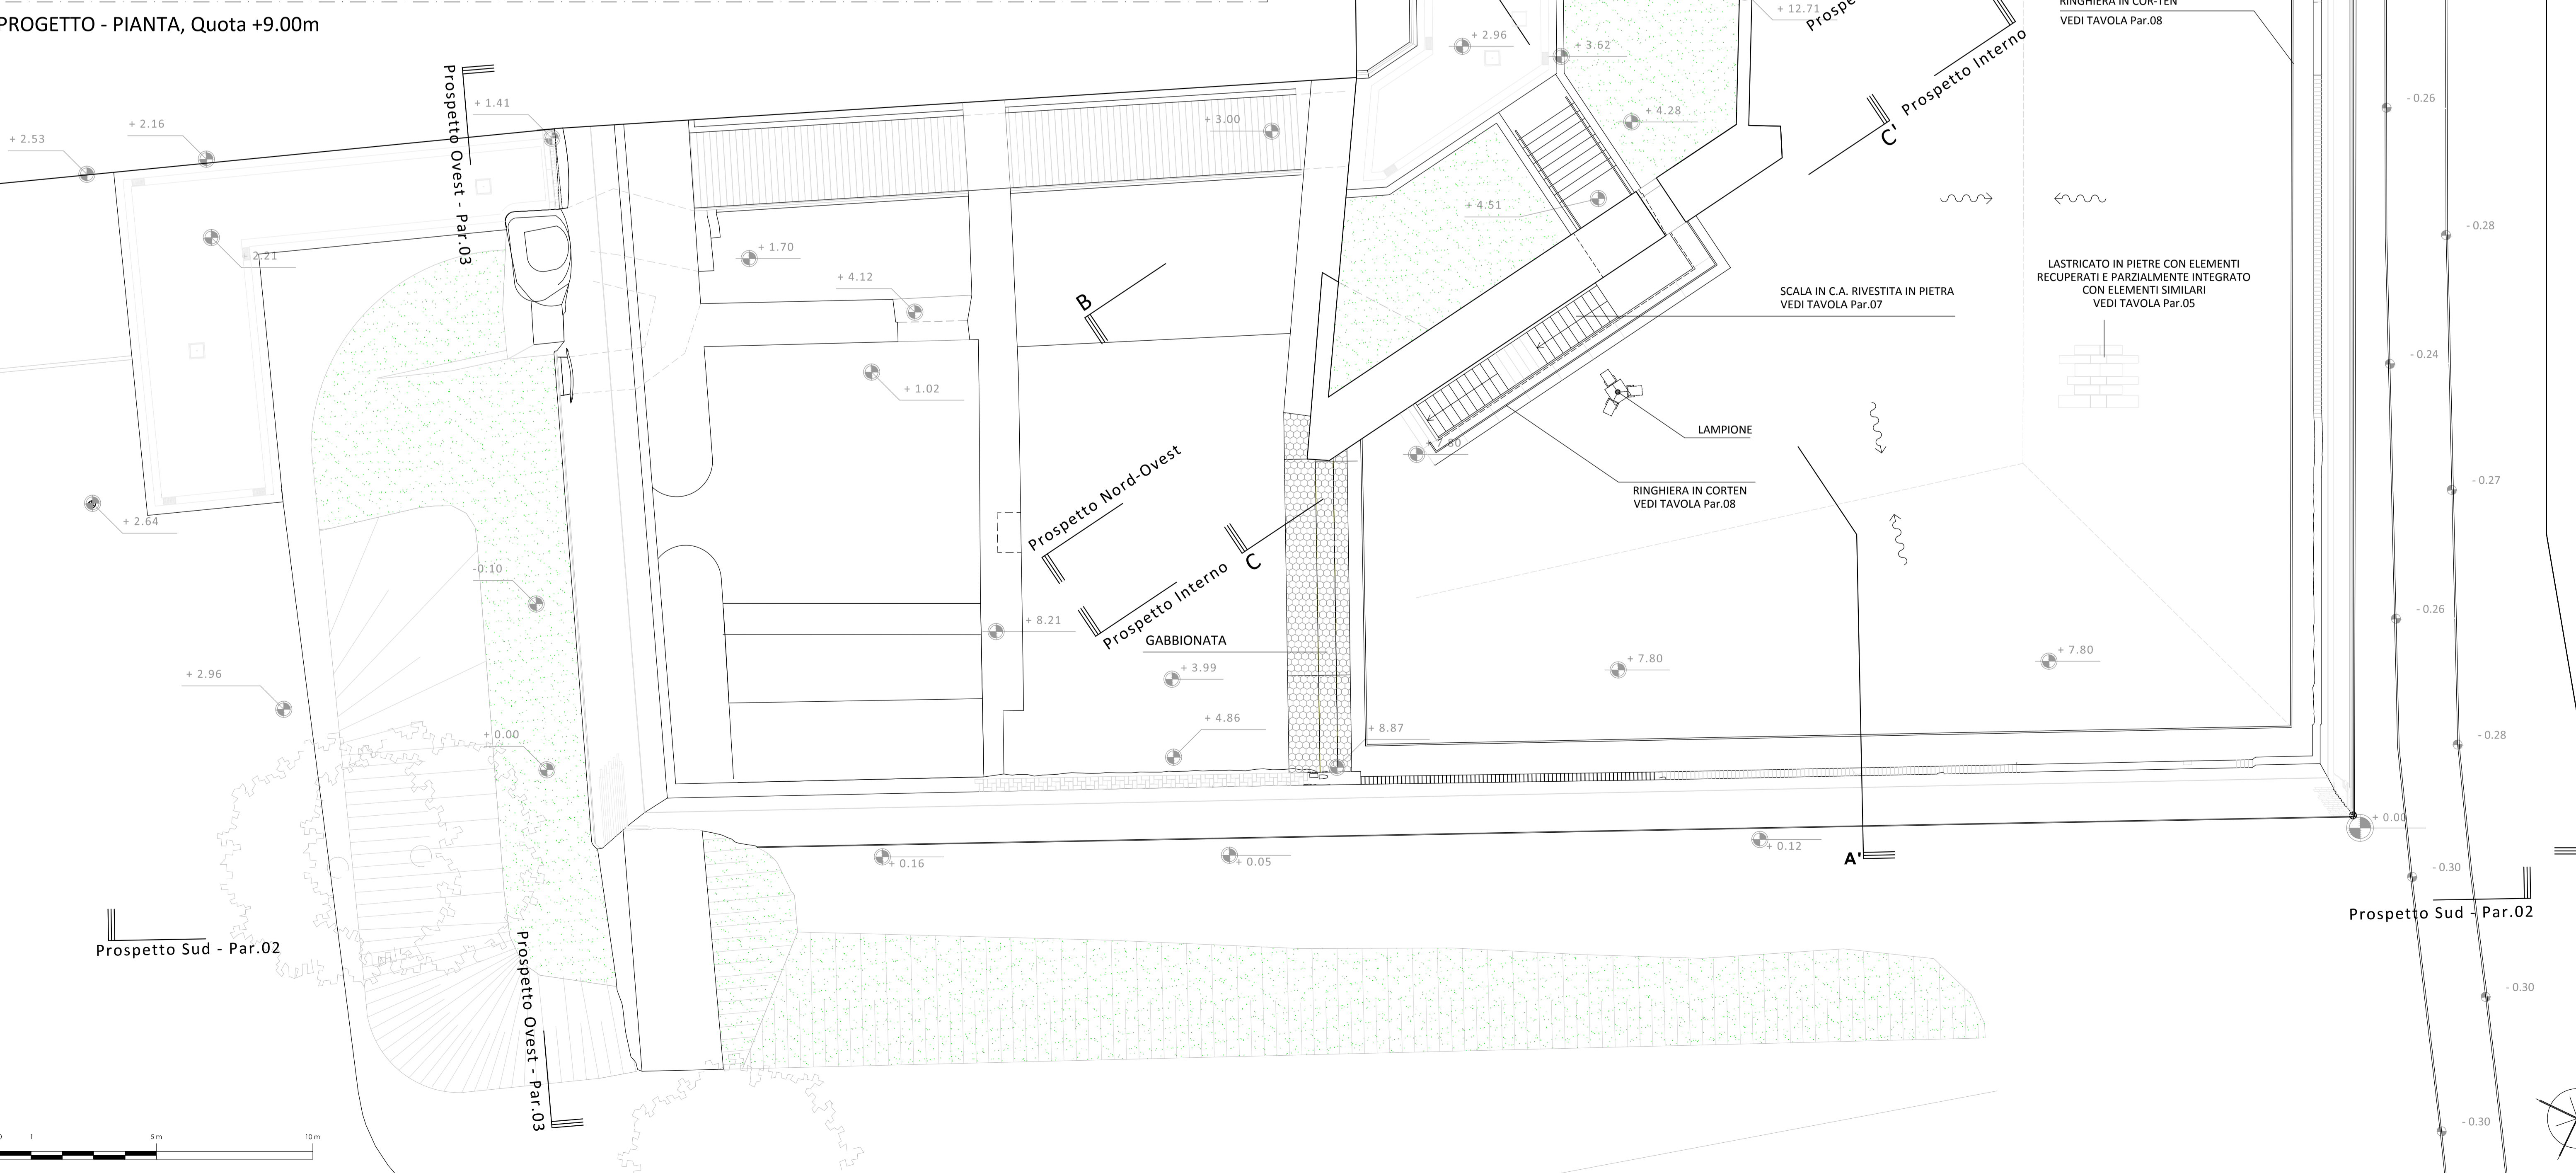

Prospetto Nord Par.03

Prospetto Nord - Par.03

Prospetto Est - Par.02

FUME BISENZIO

Prospetto Est - Par.02

Prospetto Sud - Par.02



COMUNE DI PRATO  
SERVIZIO LAVORI PUBBLICI, GRANDI OPERE, ENERGIA E PROTEZIONE CIVILE  
U.O. RECUPERO DEL PATRIMONIO STORICO

Restauro del Bastione delle Forche

PROGETTO ESECUTIVO

**COMMITENZA:** Comune di Prato  
ASSESSORE AI LAVORI PUBBLICI: Roberto CAVERNI  
SERVIZIO LAVORI PUBBLICI, GRANDI OPERE, ENERGIA E PROTEZIONE CIVILE - Dirigente del servizio: Ing. Lorenzo FRASCONI  
RESPONSABILE UNICO DEL PROCEDIMENTO: Arch. Francesco PROSPICIO

**PROGETTO:** Raggruppamento Temporaneo di Professionisti:  
caricaburo  
S P I R A  
S P I R A S.p.A.  
SERVIZI PROGETTAZIONE INTEGRATA PER IL RESTAURO ARCHITETTONICO  
Direttore Tecnico (Art.254 DPR 207/10):  
Ing. Massimo MARRANI - Ordine Ingegneri di Firenze n.1594  
www.studioSPIRA.it

PROGETTISTA E COORDINATORE DELLA PROGETTAZIONE: Prof. Arch. Giuseppe CRUCIANI FAROZZI  
E DIREZIONE DEI LAVORI: Ing. Massimo MARRANI  
COORDINATORE PER LA SICUREZZA IN FASE DI PROGETTAZIONE:  
MANDANTI: Prof. Arch. Andrea VIGNOLI - Studio Tecnico Associato di Ingegneria  
di Prof. Ing. Andrea VIGNOLI e Ing. Claudio CONSORTI  
PROGETTISTA E D.O. OPERE STRUTTURALI E DI CONSOLIDAMENTO:  
COORDINATORE PER LA SICUREZZA IN FASE DI ESECUZIONE: Arch. Alessandro PAGLIAI  
AFFINAMENTO DEL RILIEVO, GRAFICA ED EDITING: Arch. Stefano BALDI  
COLLABORATORI: Arch. Sara MARRANI, Ing. Silvio SPADI, B. Arch. Christopher EVANS,  
P.I. Alessio ALESSI, Dott. Agr. Marco CEL, Arch. Luca USOLINI

PROGETTO Pianta - Quota +5.00m e Quota +9.00m	Par. 01 scala 1:100
Questo progetto è stato realizzato da Spira srl nel rispetto delle regole stabilite dal proprio sistema di gestione qualità conforme ai requisiti ISO 9001/2008 valutato da BUREAU VERITAS Certification e coperto da certificato n°167233	DATA: Settembre 2012
	REV.: