



**PROGETTO - PROSPETTO SUD**

NOTA: per gli interventi sul paramento vedi tavola restauro RS.02

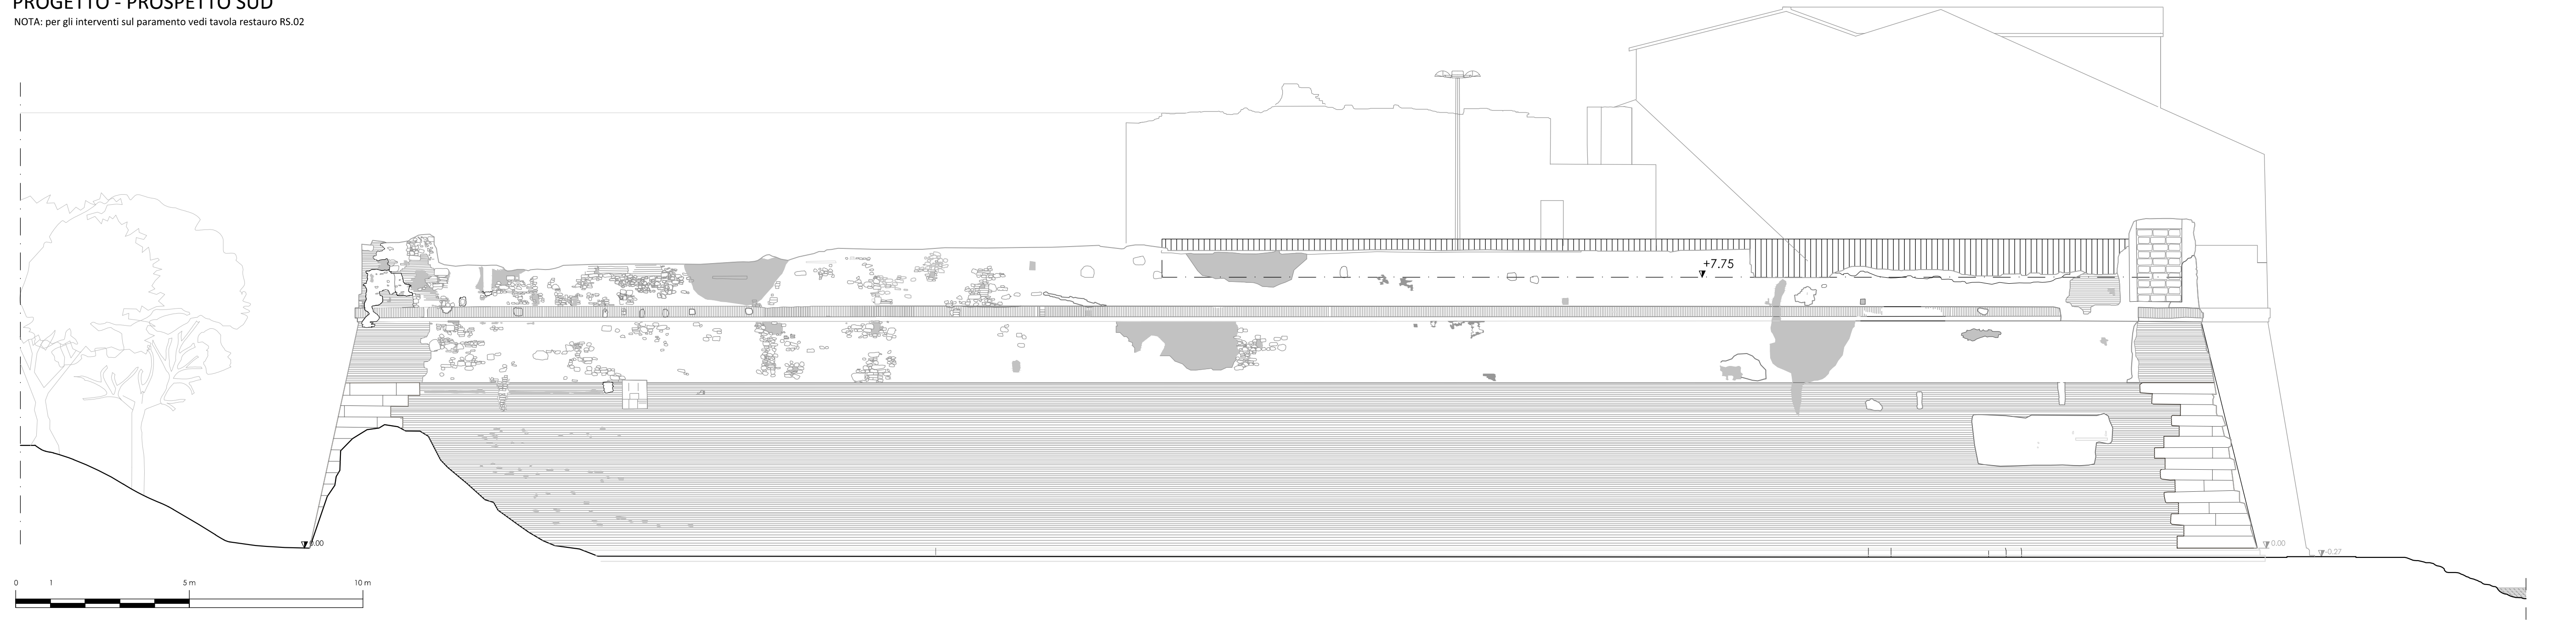

**PROGETTO - PROSPETTO EST**

NOTA: per gli interventi sul paramento murario vedi tavola restauro RS.03

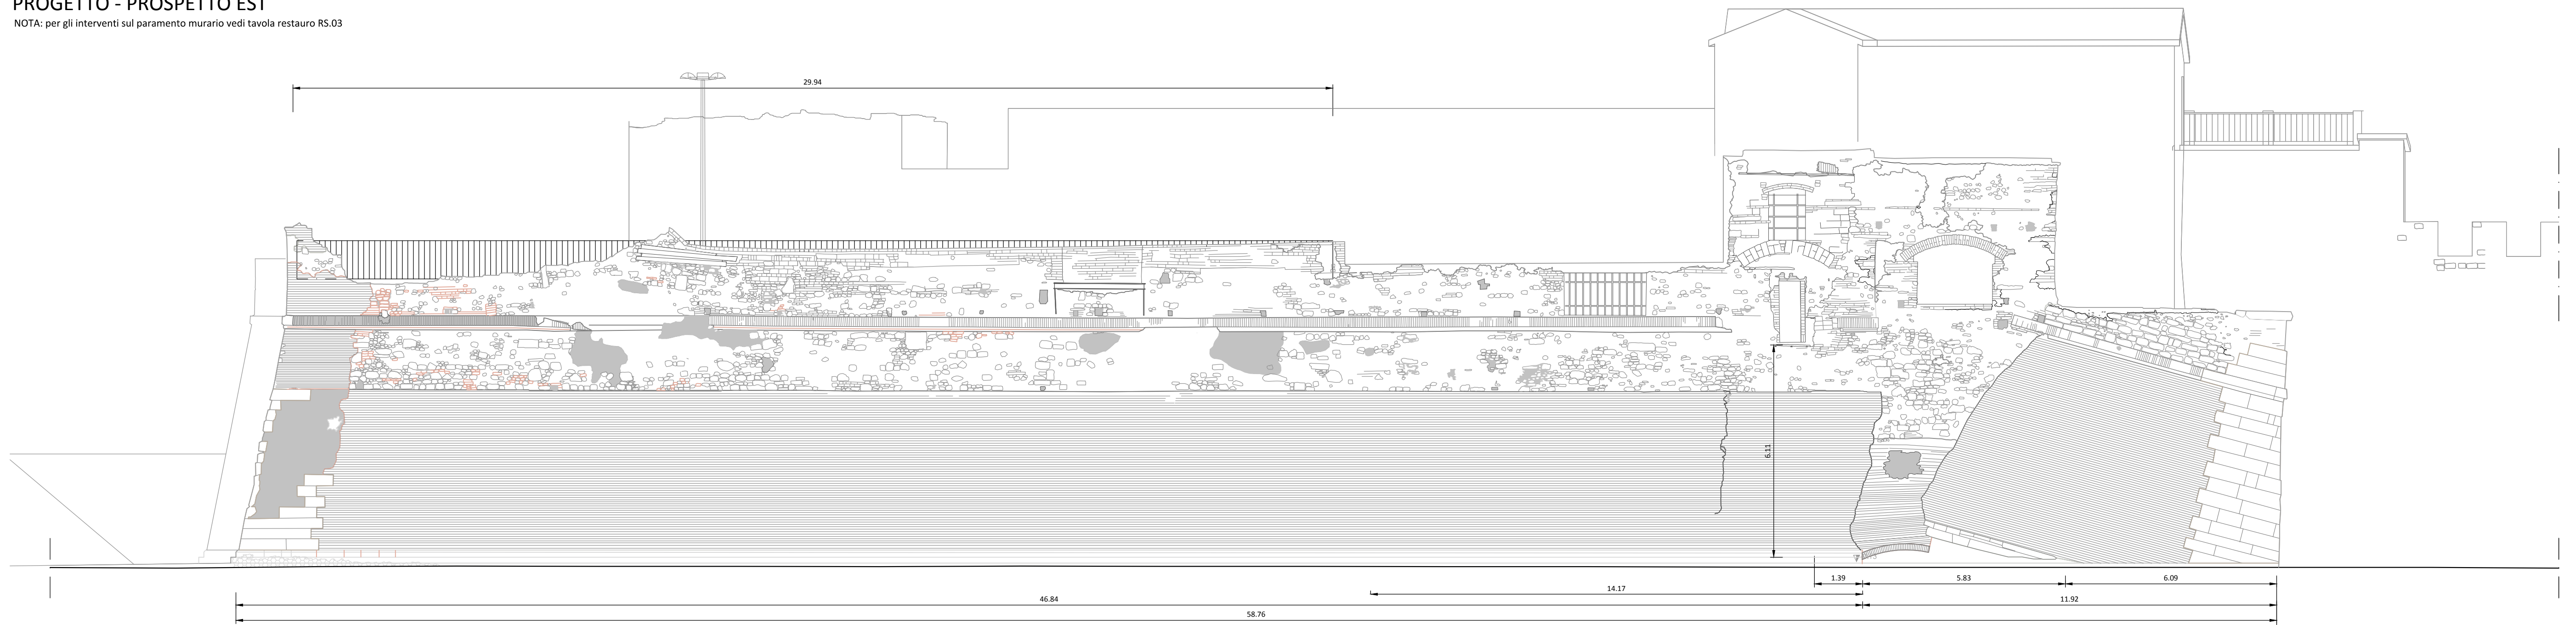

COMUNE DI PRATO  
SERVIZIO LAVORI PUBBLICI, GRANDI OPERE, ENERGIA E PROTEZIONE CIVILE  
U.O. RECUPERO DEL PATRIMONIO STORICO

**Restauro del Bastione delle Forche**



**PROGETTO ESECUTIVO**

**COMMITTENZA: Comune di Prato**  
ASSESSORE AI LAVORI PUBBLICI: Roberto CAVERNI  
SERVIZIO LAVORI PUBBLICI, GRANDI OPERE, ENERGIA E PROTEZIONE CIVILE - Dirigente del servizio: Ing. Lorenzo FRASCONI  
RESPONSABILE UNICO DEL PROCEDIMENTO: Arch. Francesco PROCOPIO

**PROGETTO: Raggruppamento Temporaneo di Professionisti:**  
CAPOGRUPPO: SPIRA S.r.l.  
SERVIZI PROGETTAZIONE INTEGRATA PER IL RESTAURO ARCHITETTONICO  
Direttore Tecnico (Art.254 DPR 207/10):  
Ing. Massimo MARRANI - Ordine Ingegneri di Firenze n.1594  
www.studiospira.it

PROGETTISTA E COORDINATORE DELLA PROGETTAZIONE E DIREZIONE DEI LAVORI: Prof. Arch. Giuseppe CRUCIANI FABOZZI  
COORDINATORE PER LA SICUREZZA IN FASE DI PROGETTAZIONE: Ing. Massimo MARRANI  
MANDANTI: Prof. Ing. Andrea VIGNOLI - Studio Tecnico Associato di Ingegneria di Prof. Ing. Andrea VIGNOLI e Ing. Claudio CONSORTI  
COORDINATORE PER LA SICUREZZA IN FASE DI ESECUZIONE: Arch. Alessandro PAGLIAI  
AFFINAMENTO DEL RILIEVO, GRAFICA ED EDITING: Arch. Stefano BALDI  
COLLABORATORI: Arch. Sara MARRANI, Ing. Silvio SPADI, B. Arch. Christopher EVANS, P.I. Alessio ALESSI, Dott. Agr. Marco CEI, Arch. Luca UGOLINI

PROGETTO Prospetti Sud e Est **Par. 02** scala 1:100

Questo progetto è stato realizzato da Spira srl nel rispetto delle regole stabilite dal proprio sistema di gestione qualità conforme ai requisiti ISO 9001/2008 valutato da BUREAU VERITAS Certification e coperto da certificato n°167233  
DATA: Settembre 2012  
Rev.: