




PROGETTO - SEZIONE A-A'

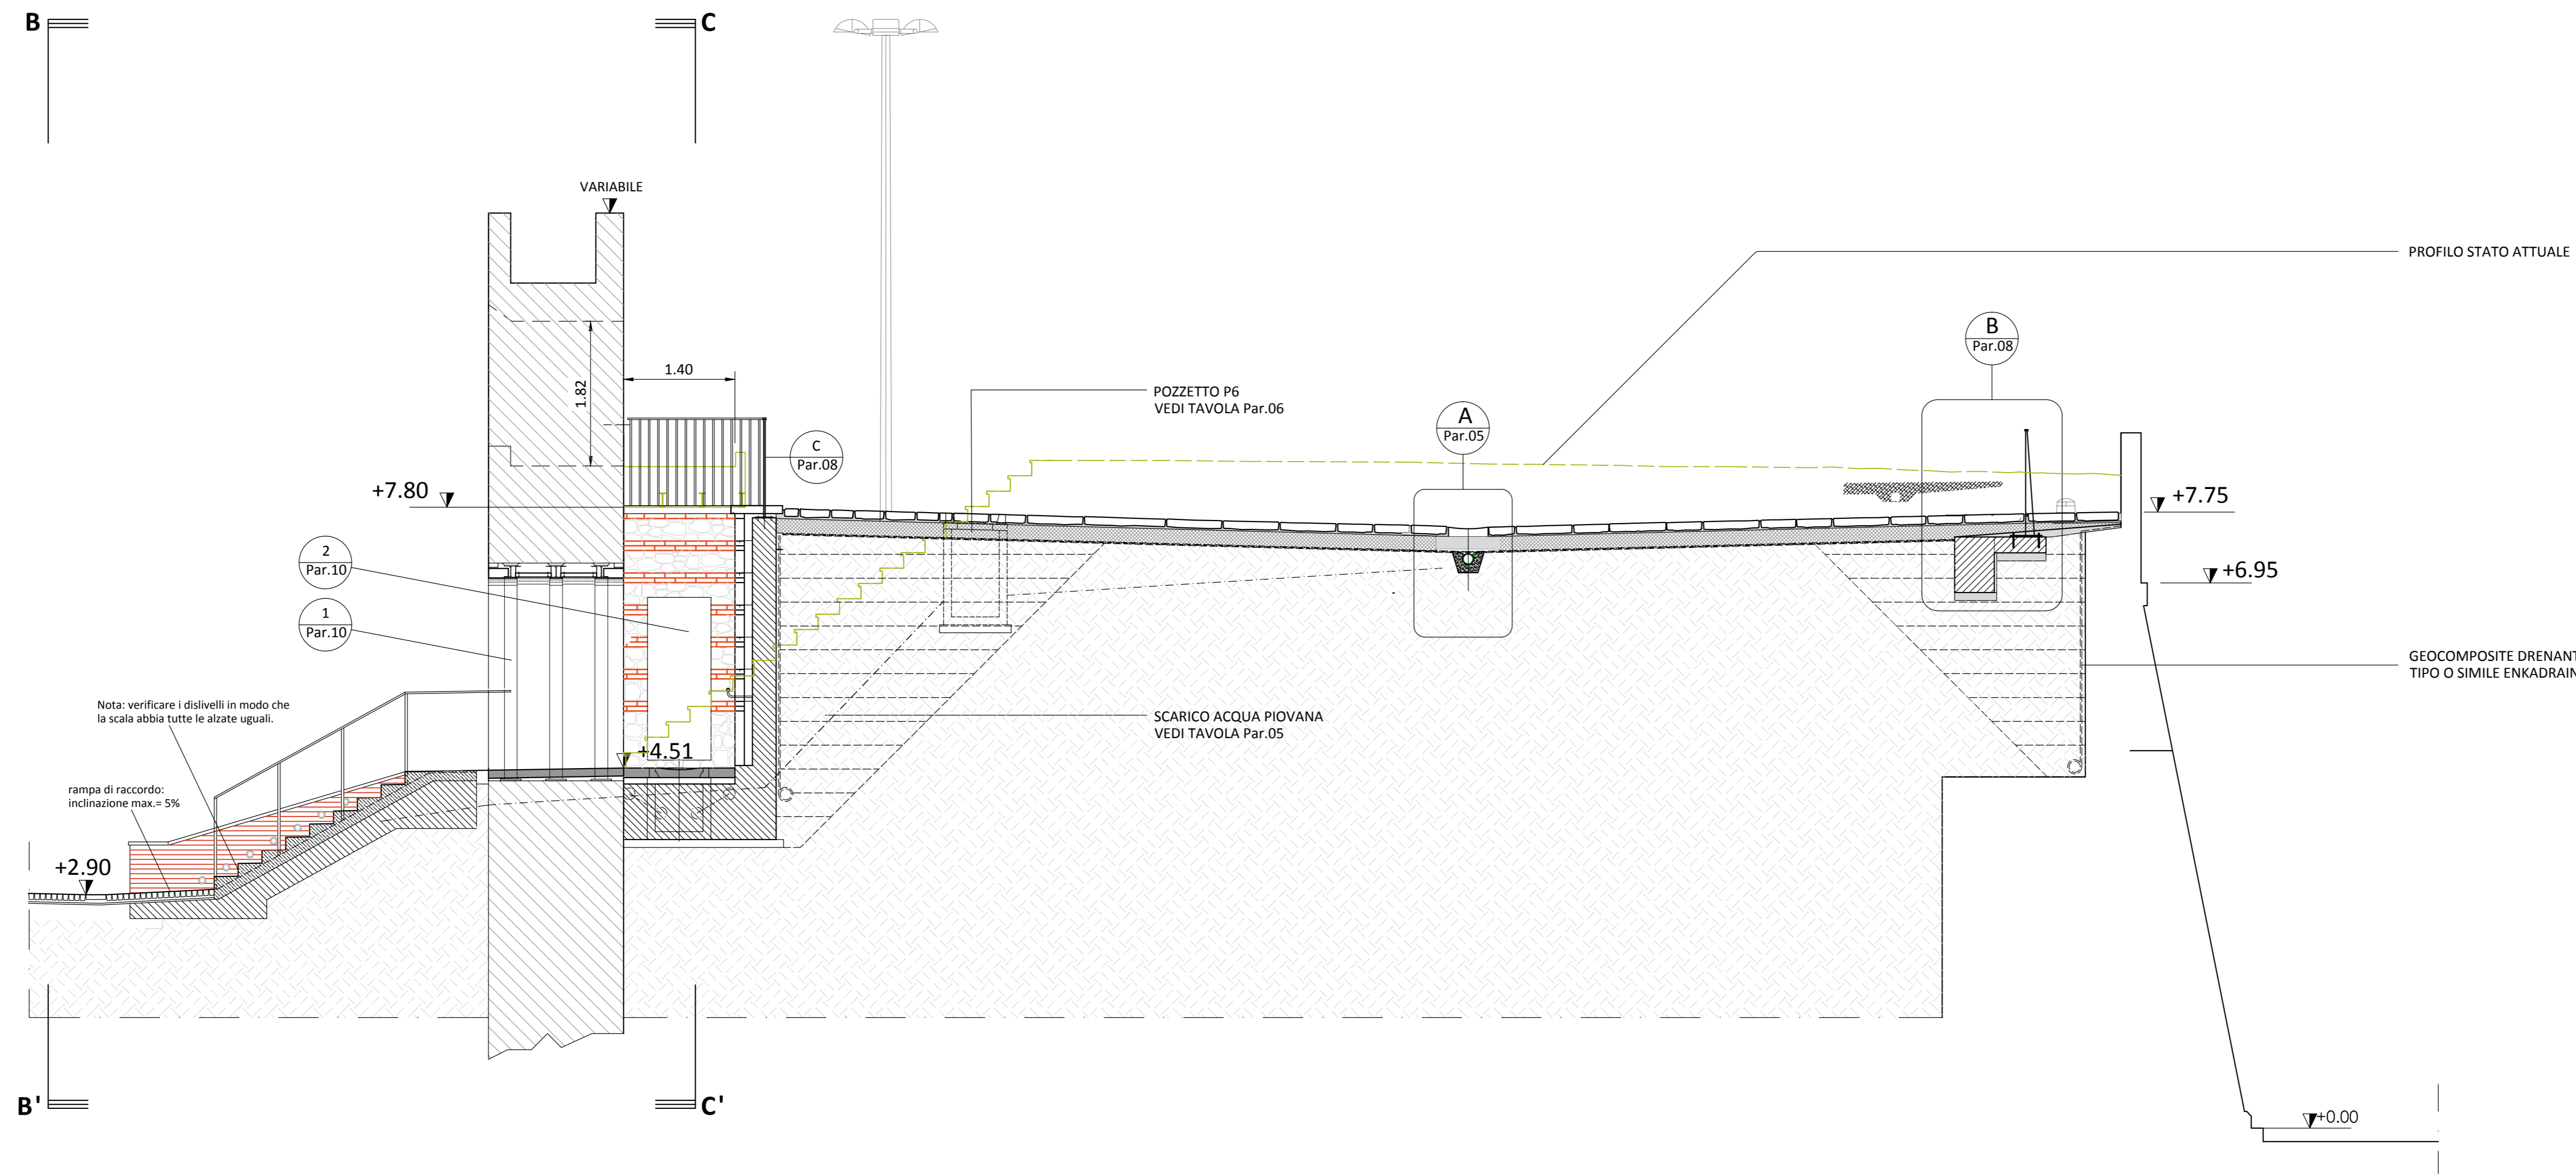

PROGETTO - SEZIONE B-B'

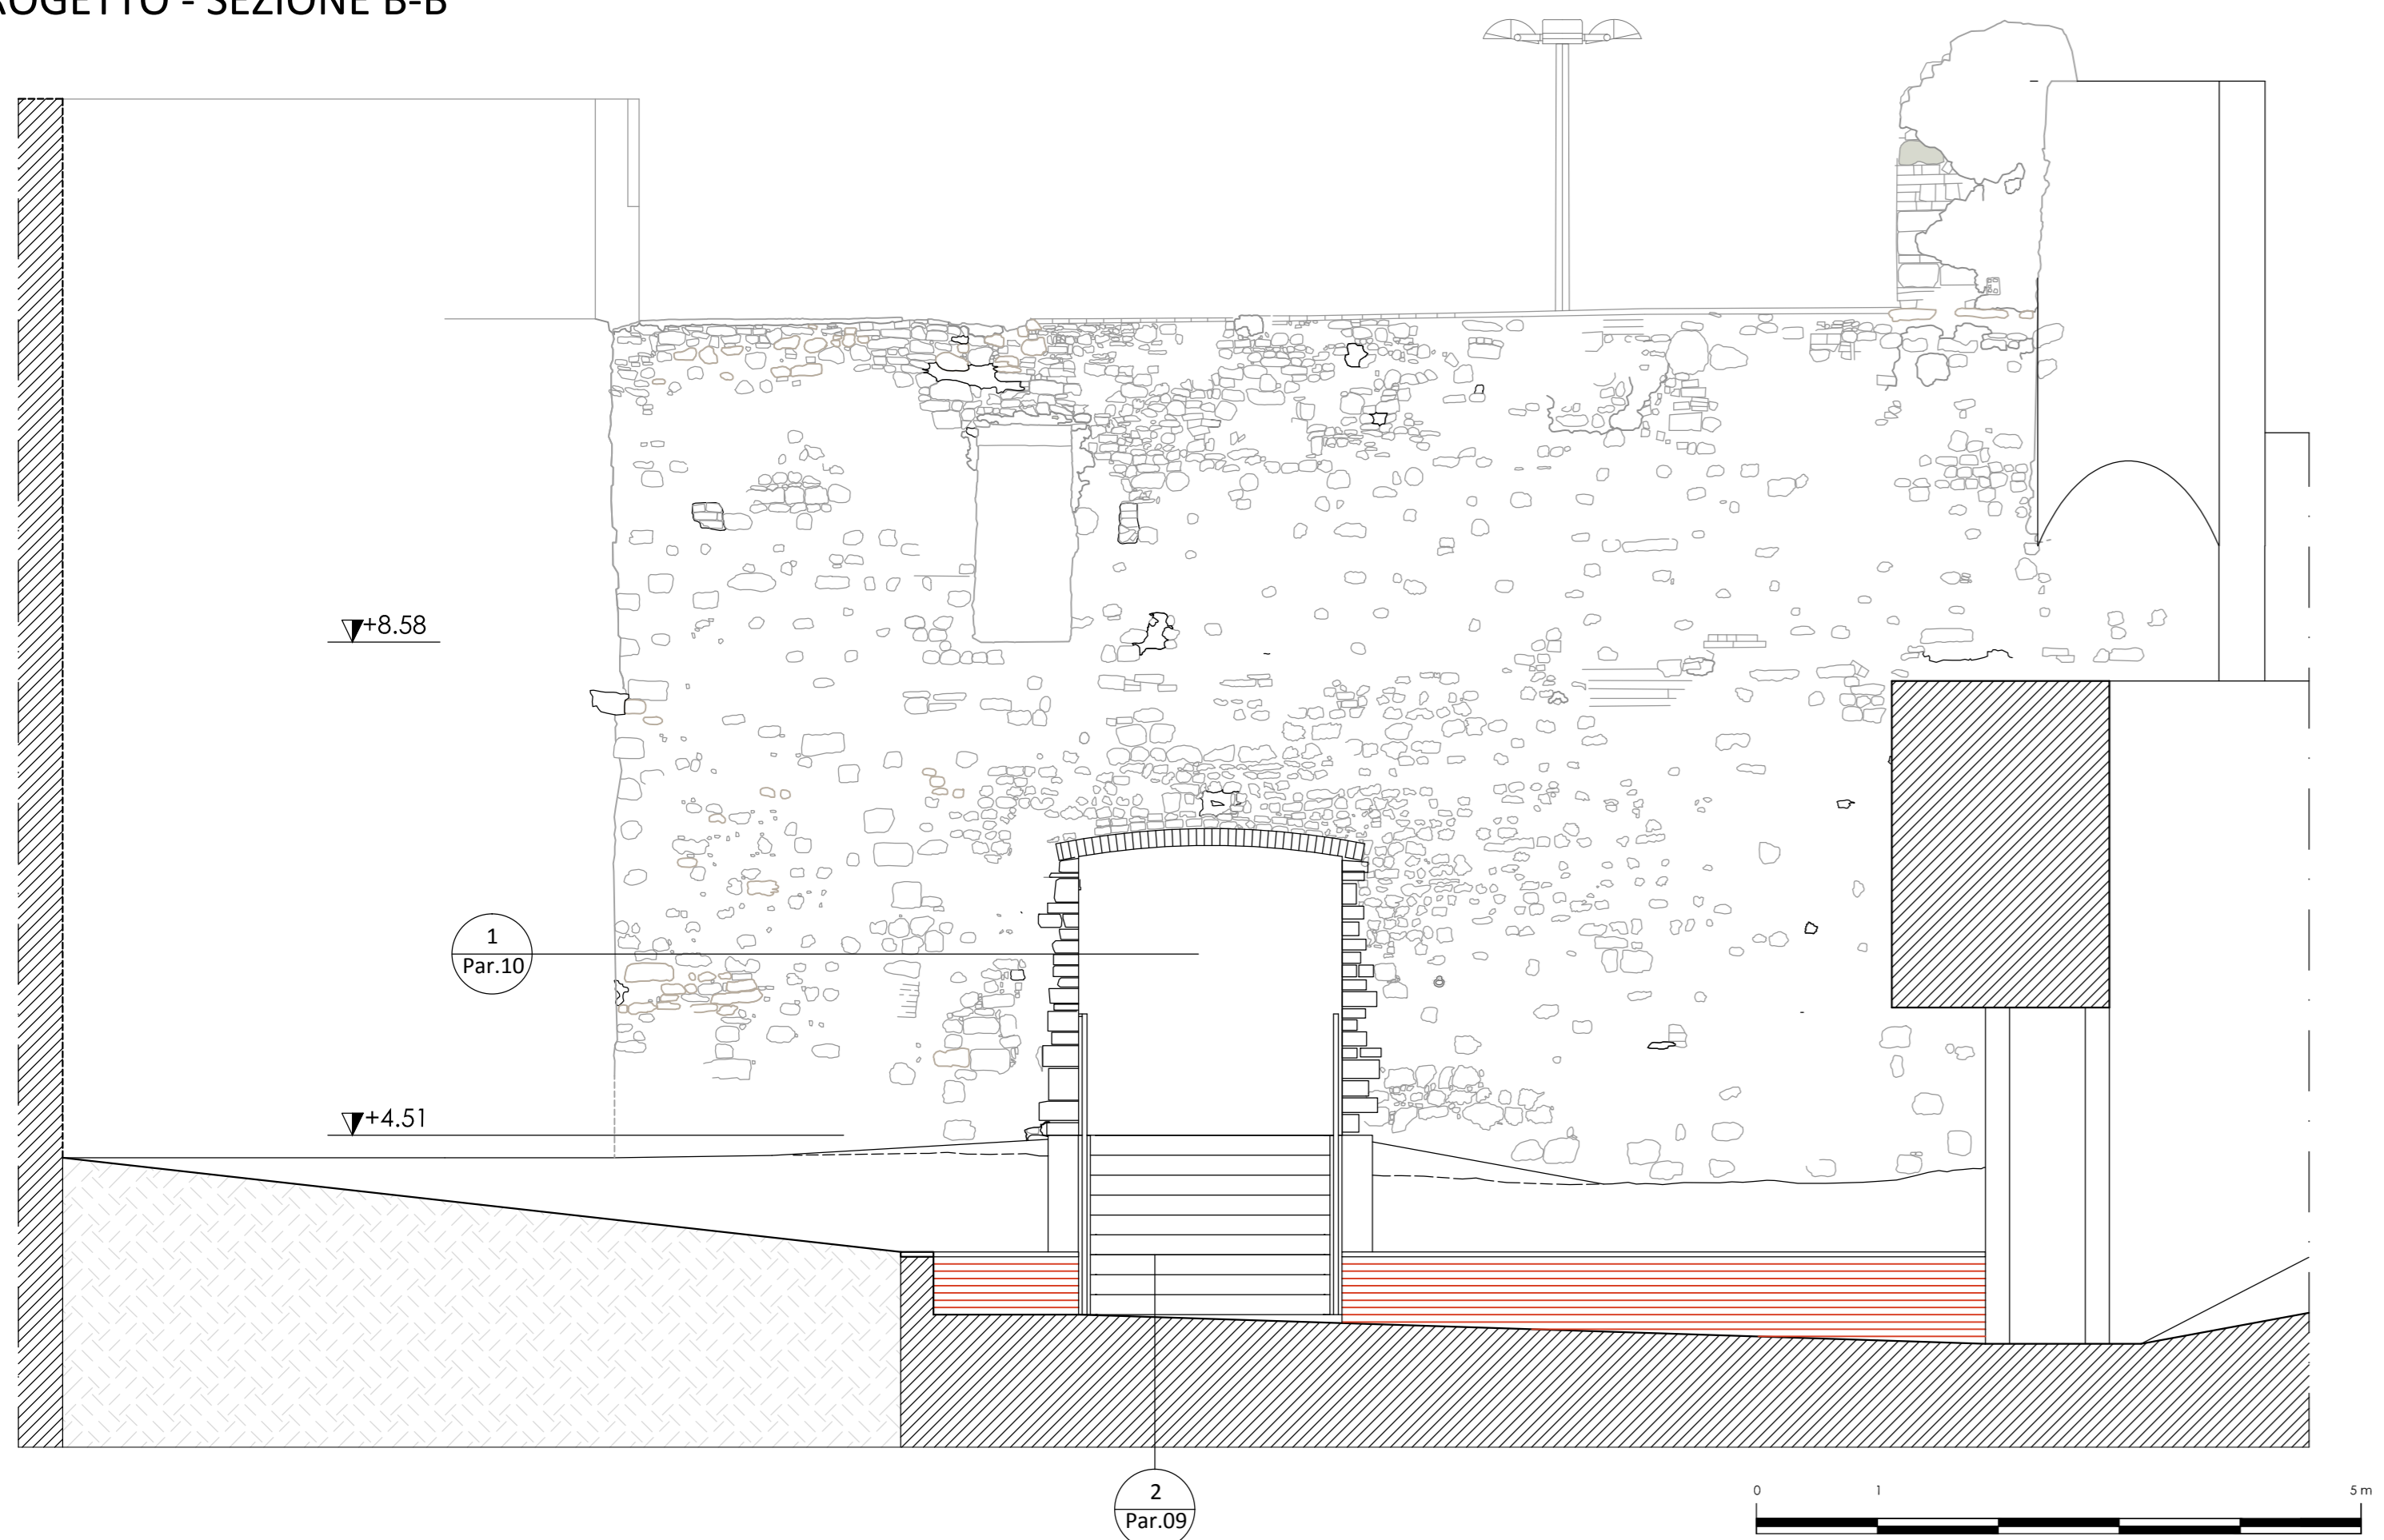

PROGETTO - SEZIONE C-C'

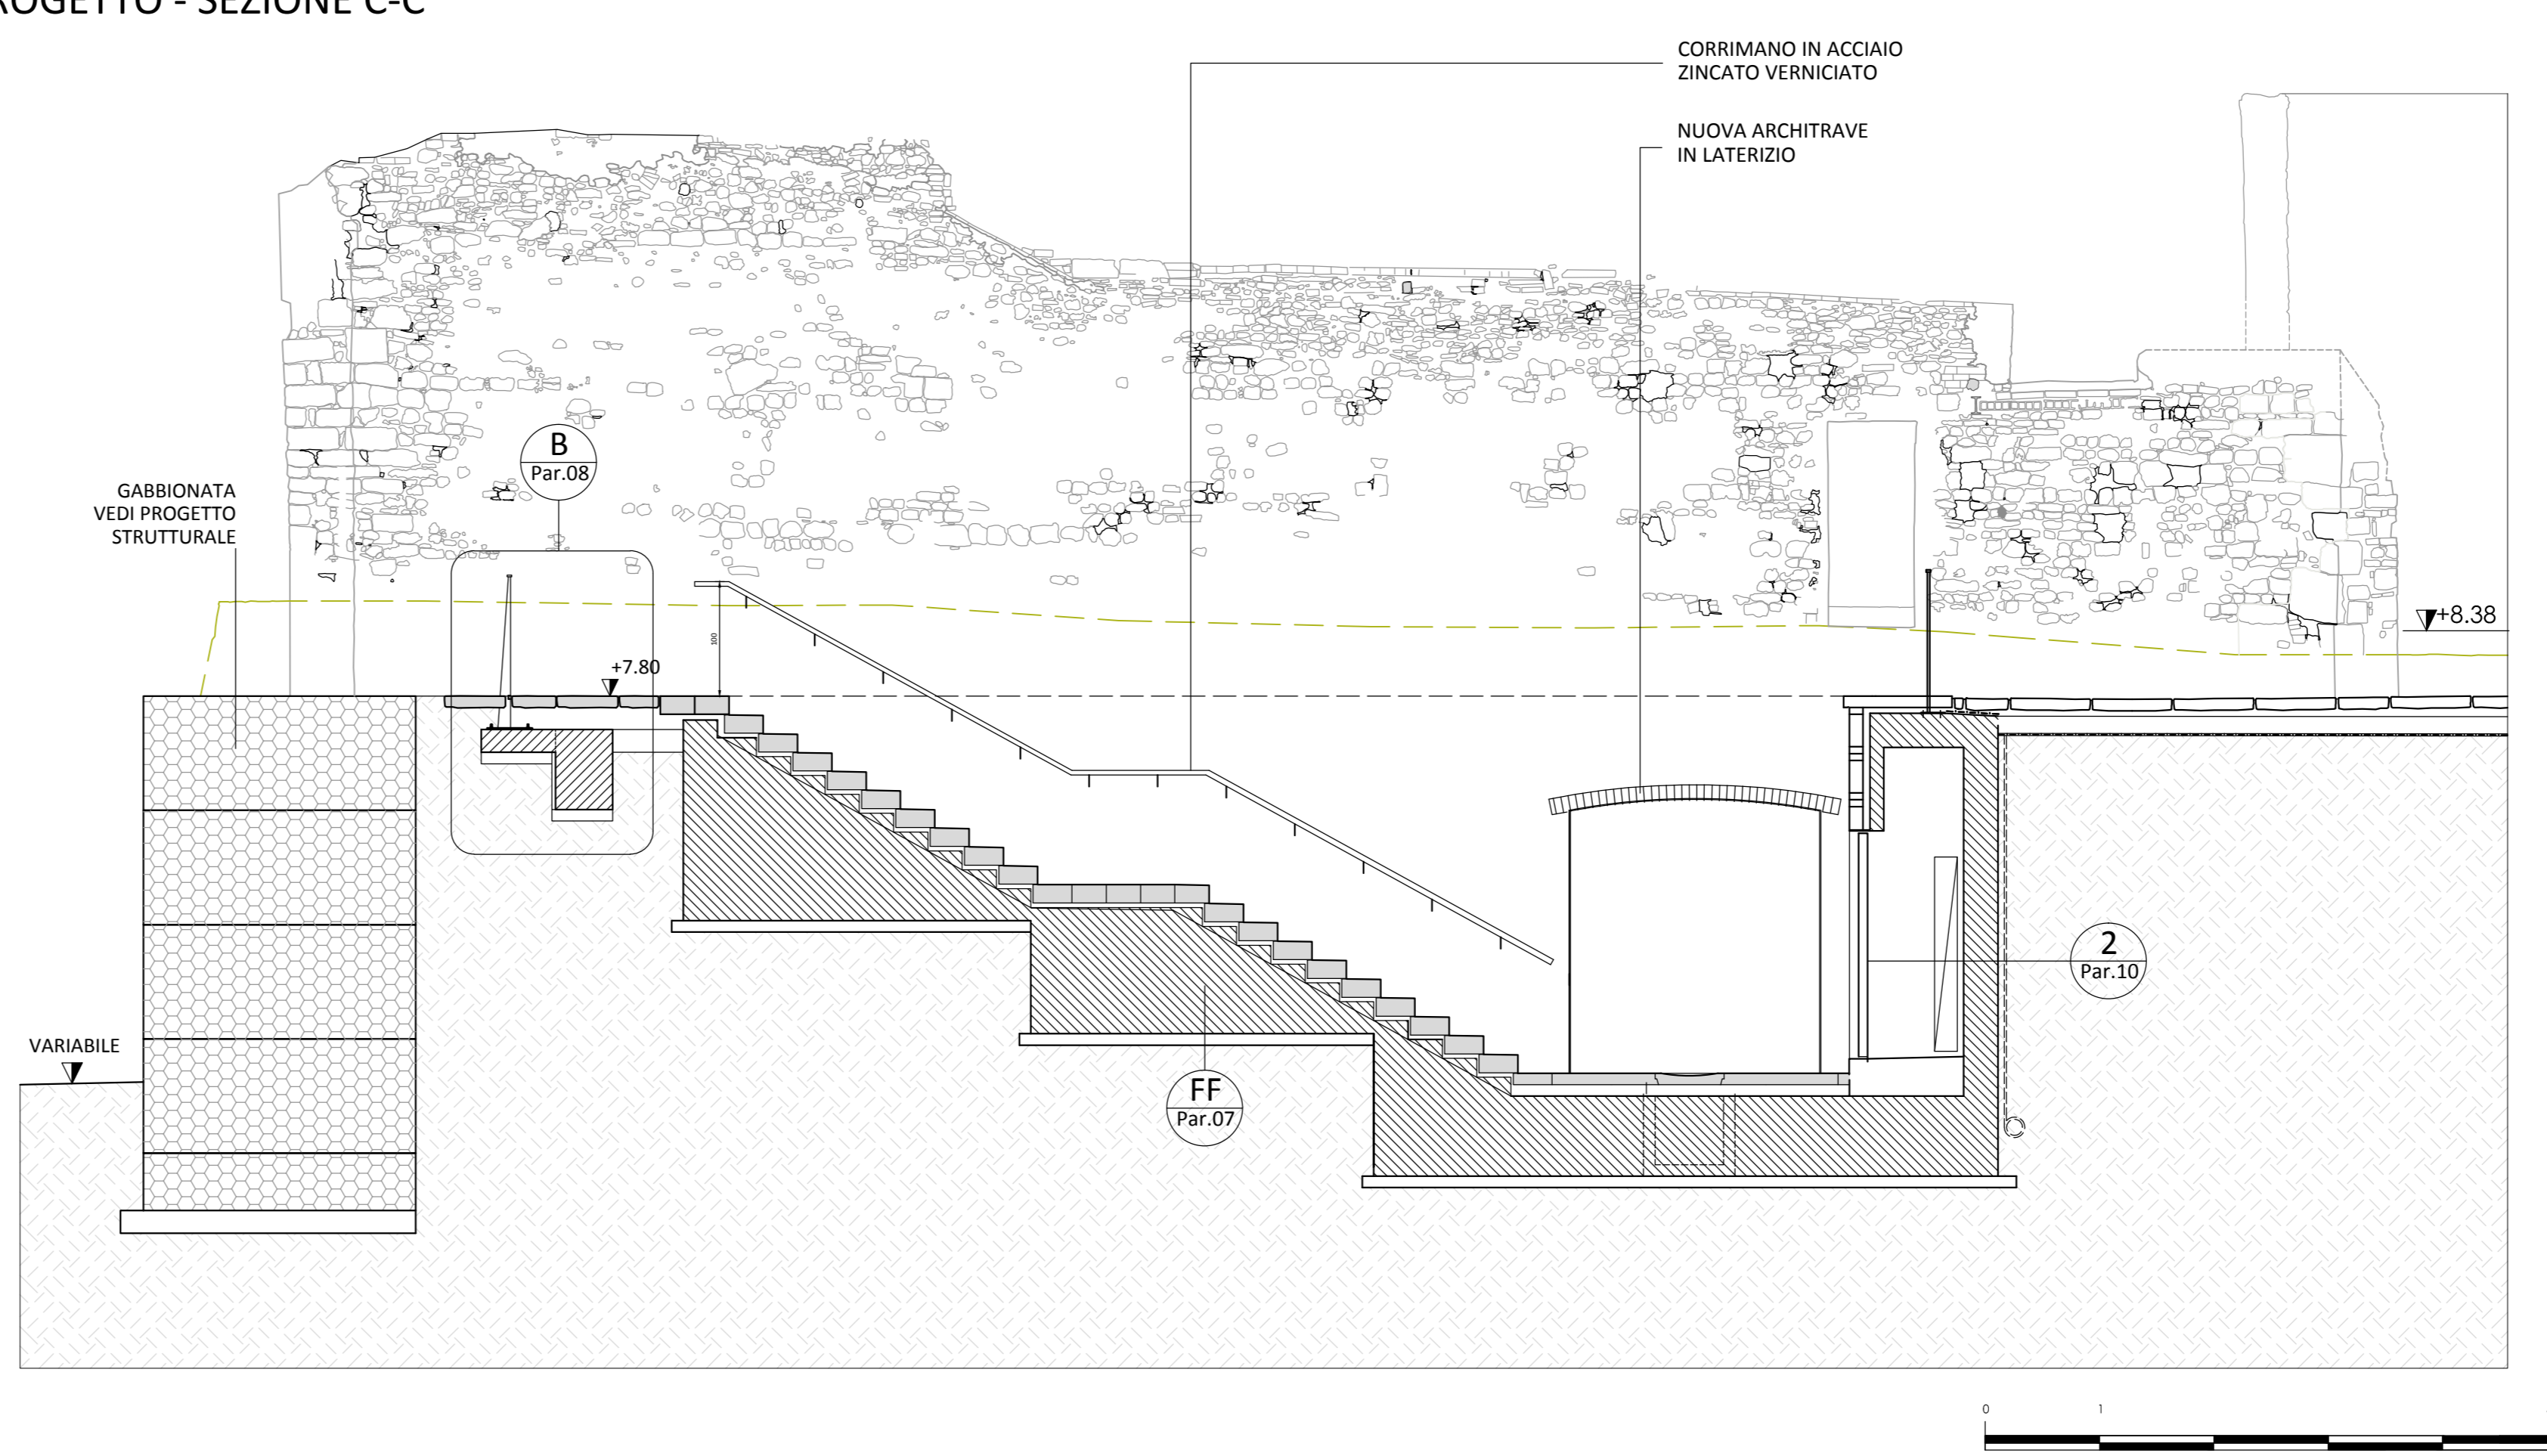

COMMITENZA: Comune di Prato
 ASSESSORE AI LAVORI PUBBLICI: Roberto CAVERNI
 SERVIZIO LAVORI PUBBLICI, GRANDI OPERE, ENERGIA E PROTEZIONE CIVILE - Dirigente del servizio: Ing. Lorenzo FRASCONI
 RESPONSABILE UNICO DEL PROCEDIMENTO: Arch. Francesco PROCOPIO

PROGETTO: Raggruppamento Temporaneo di Professionisti:
 CAPOGRUPPO: SPIRA S.r.l.
 Servizi Progettazione Integrata per il Restauro Architettonico
 Direttore Tecnico (Art.254 DPR 207/10): Ing. Massimo MARRANI - Ordine Ingegneri di Firenze n.1594
 www.studiospira.it

PROGETTISTA E COORDINATORE DELLA PROGETTAZIONE: Prof. Arch. Giuseppe CRUCIANI FABOZZI
 ING. Massimo MARRANI

MANDANTI: PROGETTISTA E D.O. OPERE STRUTTURALI E DI CONSOLIDAMENTO: Prof. Ing. Andrea VIGNOLI - Studio Tecnico Associato di Ingegneria di Prof. Ing. Andrea VIGNOLI e Ing. Claudio CONSORTI
 Arch. Alessandro PAGLIAI
 Arch. Stefano BALDI

COORDINATORE PER LA SICUREZZA IN FASE DI ESECUZIONE: Arch. Sara MARRANI, Ing. Silvio SPADI, B. Arch. Christopher EVANS,
 P.I. Alessio ALESSI, Dott. Agr. Marco CEI, Arch. Luca UGOLINI

COLLABORATORI:

PROGETTO Sezioni A-A', B-B', C-C'	Par. 04 scala 1:50
Questo progetto è stato realizzato da Spira srl nel rispetto delle regole stabilite dal proprio sistema di gestione qualità conforme ai requisiti ISO 9001/2008 valutato da BUREAU VERITAS Certification e coperto da certificato n°167233	DATA: Settembre 2012 Rev.:
© COPYRIGHT DEL COMUNE DI PRATO VIETATA LA PRODUZIONE ANCHE PARZIALE	