



STATO ATTUALE - PROSPETTO SUD

NOTA: per le caratteristiche del paramento murario vedi tavola restauro RS.02

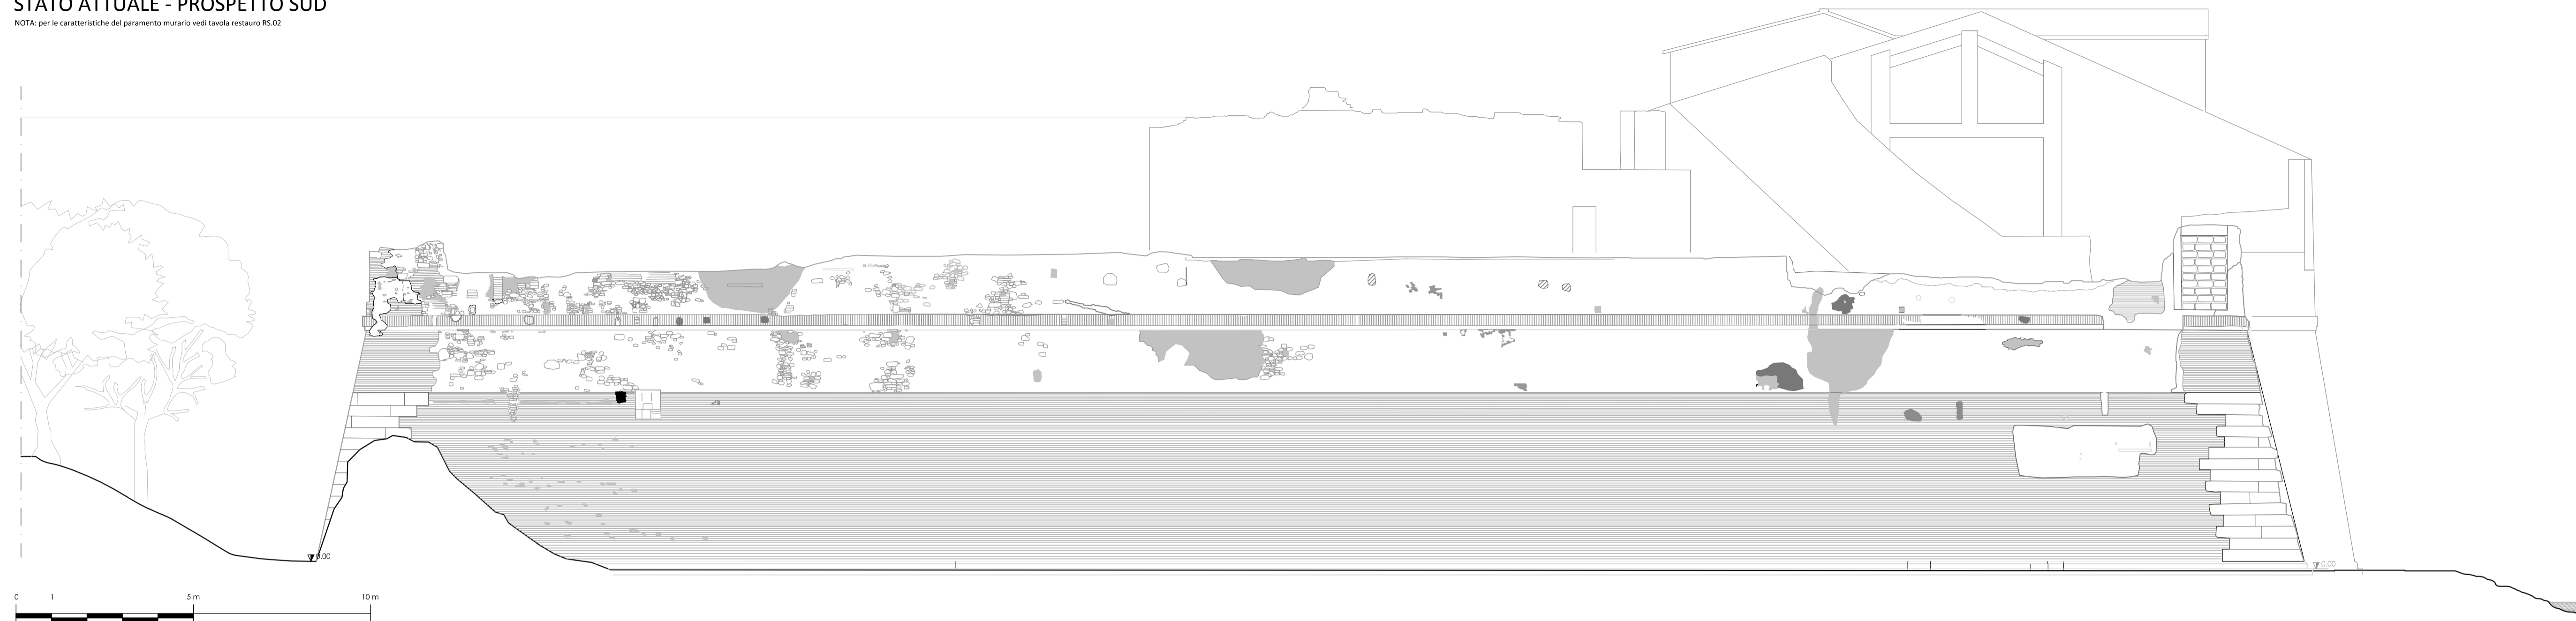


STATO ATTUALE - PROSPETTO EST

NOTA: per le caratteristiche del paramento murario vedi tavola restauro RS.03

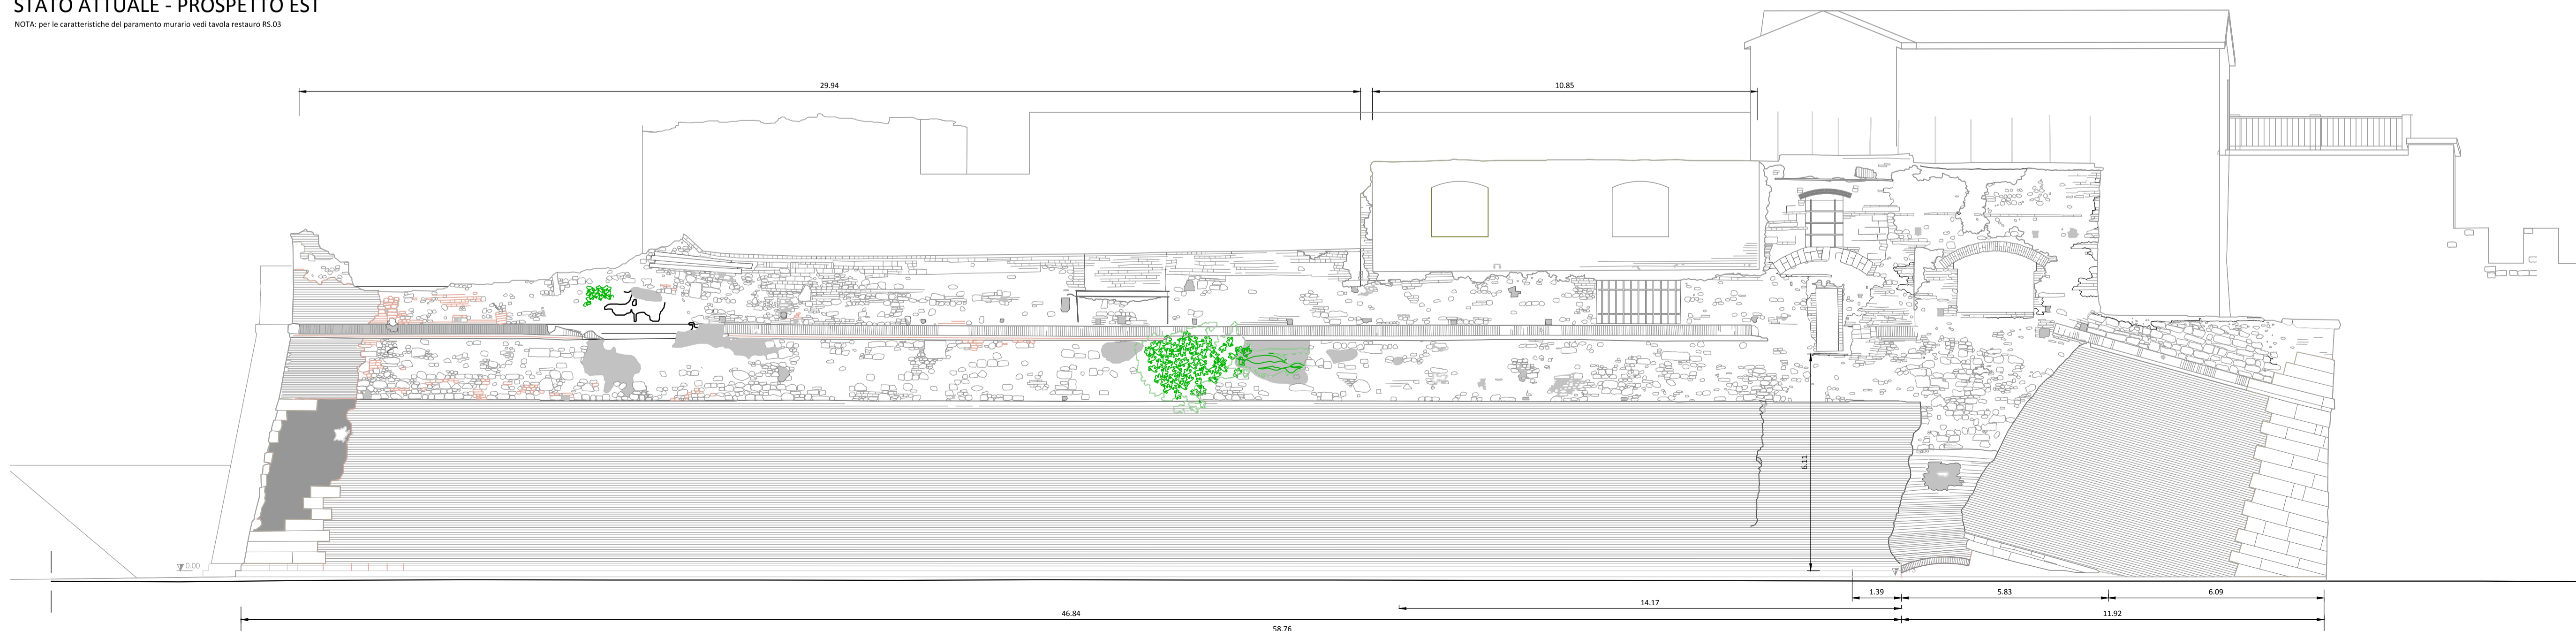

COMUNE DI PRATO
SERVIZIO LAVORI PUBBLICI, GRANDI OPERE, ENERGIA E PROTEZIONE CIVILE
U.O. RECUPERO DEL PATRIMONIO STORICO

Restauro del Bastione delle Forche

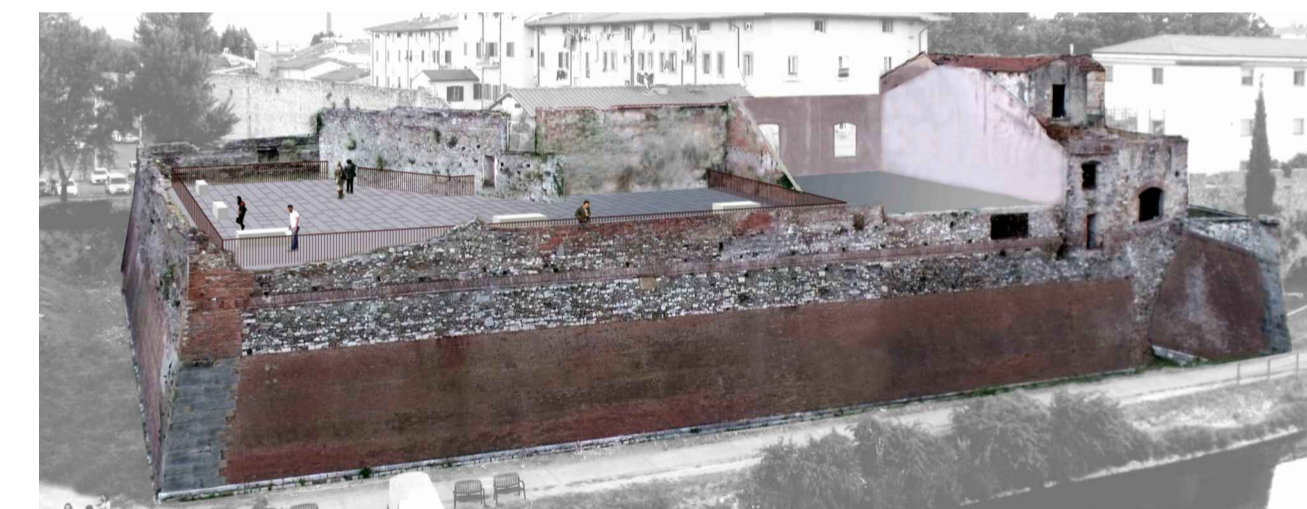

PROGETTO ESECUTIVO

COMMITENZA: Comune di Prato

ASSESSORE AI LAVORI PUBBLICI: Roberto CAVERNI
SERVIZIO LAVORI PUBBLICI, GRANDI OPERE, ENERGIA E PROTEZIONE CIVILE - Dirigente del servizio: Ing. Lorenzo FRASCONI
RESPONSABILE UNICO DEL PROCEDIMENTO: Arch. Francesco PROCOPIO

PROGETTO: Raggruppamento Temporaneo di Professionisti:

CAPOGRUPPO
SPIRA
ENGINEERING

SPIRA S.r.l.
Servizi Progettazione Integrata per il Restauro Architettonico
Direttore Tecnico (Art.254 DPR 207/10):
Ing. Massimo MARRANI - Ordine Ingegneri di Firenze n.1594
www.studiospira.it

PROGETTISTA E COORDINATORE DELLA PROGETTAZIONE
E DIREZIONE DEI LAVORI: Prof. Arch. Giuseppe CRUCIANI FABOZZI
COORDINATORE PER LA SICUREZZA IN FASE DI PROGETTAZIONE: Ing. Massimo MARRANI

MANDANTI: Prof. Ing. Andrea VIGNOLI - Studio Tecnico Associato di Ingegneria
di Prof. Ing. Andrea VIGNOLI e Ing. Claudio CONSORTI
PROGETTISTA E D.O. OPERE STRUTTURALI E DI CONSOLIDAMENTO: Arch. Alessandro PAGLIAI
Arch. Stefano BALDI

COORDINATORE PER LA SICUREZZA IN FASE DI ESECUZIONE:
AFFINAMENTO DEL RILIEVO, GRAFICA ED EDITING: Arch. Sara MARRANI, Ing. Silvio SPADI, B. Arch. Christopher EVANS,
P.I. Alessio ALESSI, Dott. Agr. Marco CEI

RILIEVO
Prospetti Sud e Est

Ril. 02
scala 1:100

Questo progetto è stato realizzato da Spira srl nel rispetto delle regole stabilite dal proprio sistema di gestione qualità conforme ai requisiti ISO 9001/2008 valutato da BUREAU VERITAS Certification e coperto da certificato n°167233

DATA: Settembre 2012

Rev.: