



PROSPETTO DEI PONTEGGI FRONTE EST, Scala 1:100

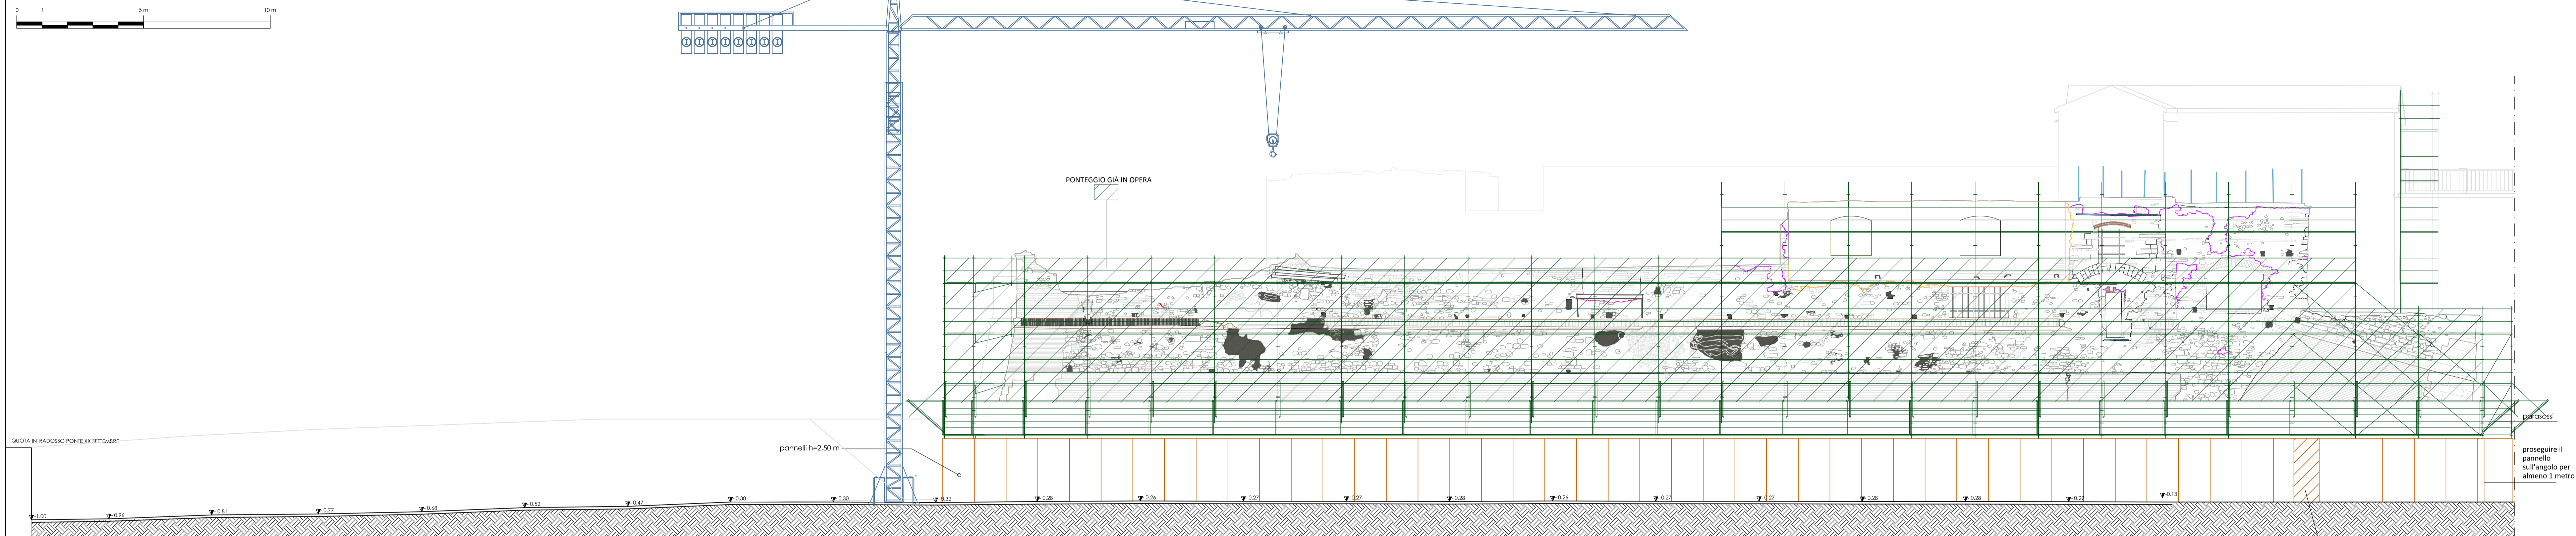

PROSPETTO SUD (scala 1:100)

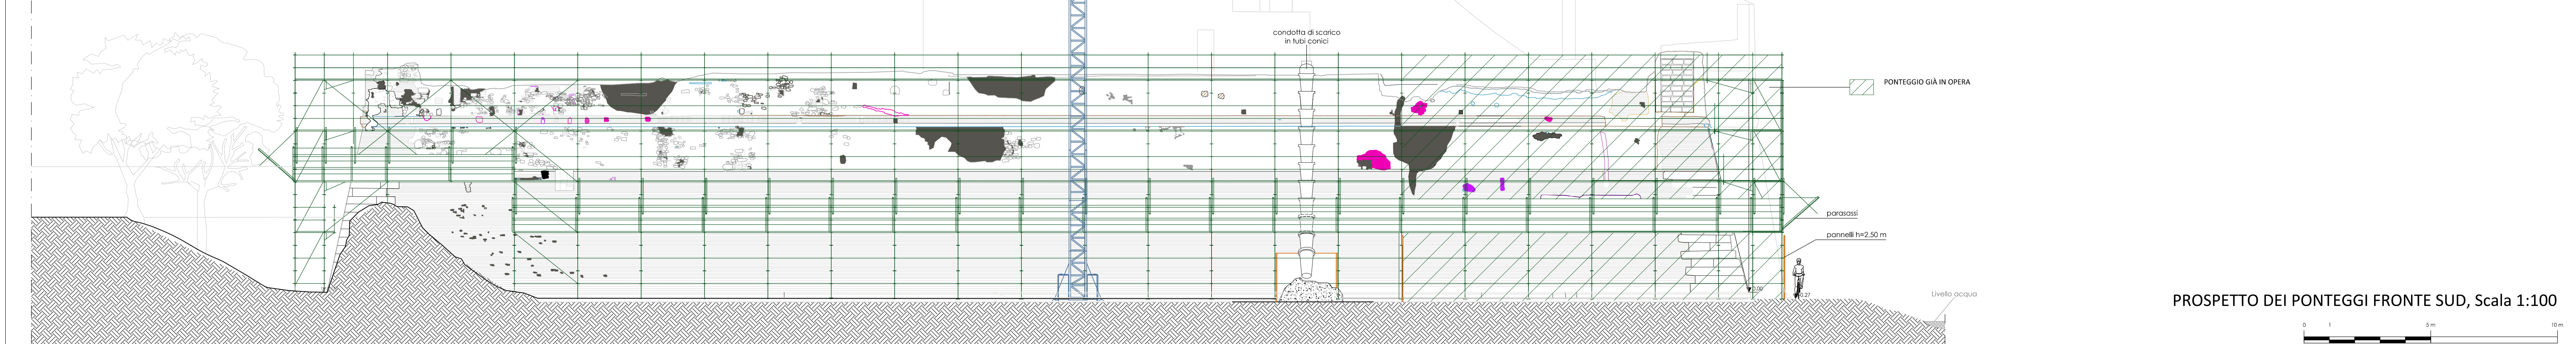

PROSPETTO DEI PONTEGGI FRONTE SUD, Scala 1:100



PROGETTO ESECUTIVO

COMMITENZA: Comune di Prato
 ASSESSORE AI LAVORI PUBBLICI: Roberto CAVERNI
 SERVIZIO LAVORI PUBBLICI, GRANDI OPERE, ENERGIA E PROTEZIONE CIVILE - Dirigente del servizio: Ing. Lorenzo FRASCONI
 RESPONSABILE UNICO DEL PROCEDIMENTO: Arch. Francesco PROCOPIO

PROGETTO: Raggruppamento Temporaneo di Professionisti:
 CAPOGRUPPO: SPIRA S.r.l. - Servizi Progettazione Integrata per il Restauro Architettonico
 Direttore Tecnico (Art.254 DPR 207/10): Ing. Massimo MARRANI - Ordine Ingegneri di Firenze n.1594
 www.studioSPIRA.it

PROGETTISTA E COORDINATORE DELLA PROGETTAZIONE: Prof. Arch. Giuseppe CRUCIANI FABOZZI
 E DIREZIONE DEI LAVORI: Ing. Massimo MARRANI
 COORDINATORE PER LA SICUREZZA IN FASE DI PROGETTAZIONE:
 MANDANTI: Prof. Ing. Andrea VIGNOLI - Studio Tecnico Associato di Ingegneria di Prof. Ing. Andrea VIGNOLI e Ing. Claudio CONSORTI
 Arch. Alessandro PAGLIA
 Arch. Stefano BALDI
 COORDINATORE PER LA SICUREZZA IN FASE DI ESECUZIONE:
 AFFINAMENTO DEL RILIEVO, GRAFICA ED EDITING:
 COLLABORATORI: Arch. Sara MARRANI, Ing. Silvio SPADI, B. Arch. Christopher EVANS, P.I. Alessio ALESSI, Dott. Agr. Marco CEI, Arch. Luca UGOLINI

PIANO DELLA SICUREZZA E COORDINAMENTO ponteggi: prospetti Est e Sud **Sic. 02** scala 1:100

Questo progetto è stato realizzato da Spira srl nel rispetto delle regole stabilite dal proprio sistema di gestione qualità conforme ai requisiti ISO 9001/2008 valutato da BUREAU VERITAS Certification e coperto da certificato n° 167233
 DATA: Settembre 2012
 Rev.:
 © COPYRIGHT DEL COMUNE DI PRATO VIETATA LA PRODUZIONE ANCHE PARZIALE