



COMUNE DI PRATO

Servizio Ambiente e Qualità dei Luoghi di Lavoro

Via Manassè, 23 - 59100 PRATO



UNIVERSITÀ  
DEGLI STUDI  
FIRENZE

DIDA

LABORATORIO DI  
ARCHITETTURA

Responsabile della ricerca: PROF. ARCH. GIUSEPPE A. CENTAURO  
Gruppo di ricerca: DOTT. ARCH. ROBERTO TAZIOLI con la collaborazione del  
PERSONALE TECNICO SCIENTIFICO DEL L.A.M., DOTT.SSA GRETINA N. GRANIN

CASCINE DI TAVOLA  
RECUPERO DEI MANUFATTI DELL'AREA DELLE PAVONIERE  
E DEL CANALE DELLA CORSA AI FINI DELLA VALORIZZAZIONE  
DEL PATRIMONIO STORICO CULTURALE DEL PARCO  
E DELLA RIGENERAZIONE DEL SISTEMA DELLE ACQUE NEI CANALI

-PROGETTO ESECUTIVO-

ARCH. CATERINA BRUSCHI  
Progettista opere architettoniche

ING. FRANCESCO SANZO  
Progettista opere strutturali

DOCT. CHIM. SERGIO SPAGNESI  
Progettista aspetti ambientali  
e collaborazione al flap.


GEOM. NAUNZIO MICELI  
Collaboratore alla progettazione

Dia. SERENA PIANTINI  
Collaboratore alla progettazione

Responsabile Unico del Procedimento  
ING. GIAMPAOLO BONINI



| TAVOLA      | ELABORATO  | Luglio 2013 | SCALA |
|-------------|--|-------------|-------|
| 27          | MANUFATTO N.16 - AREA CANALE DELLA CORSA                 |             |       |
| IL PROGETTO | DARSENA MERIDIONALE                                      |             | 1:100 |
|             | RILIEVO QUOTATO  |             | 1:100 |
|             | RILIEVO CON INDICAZIONE DELLO<br>SMALTIMENTO DELLE ACQUE |             | 1:200 |
| DATA        |  |             |       |

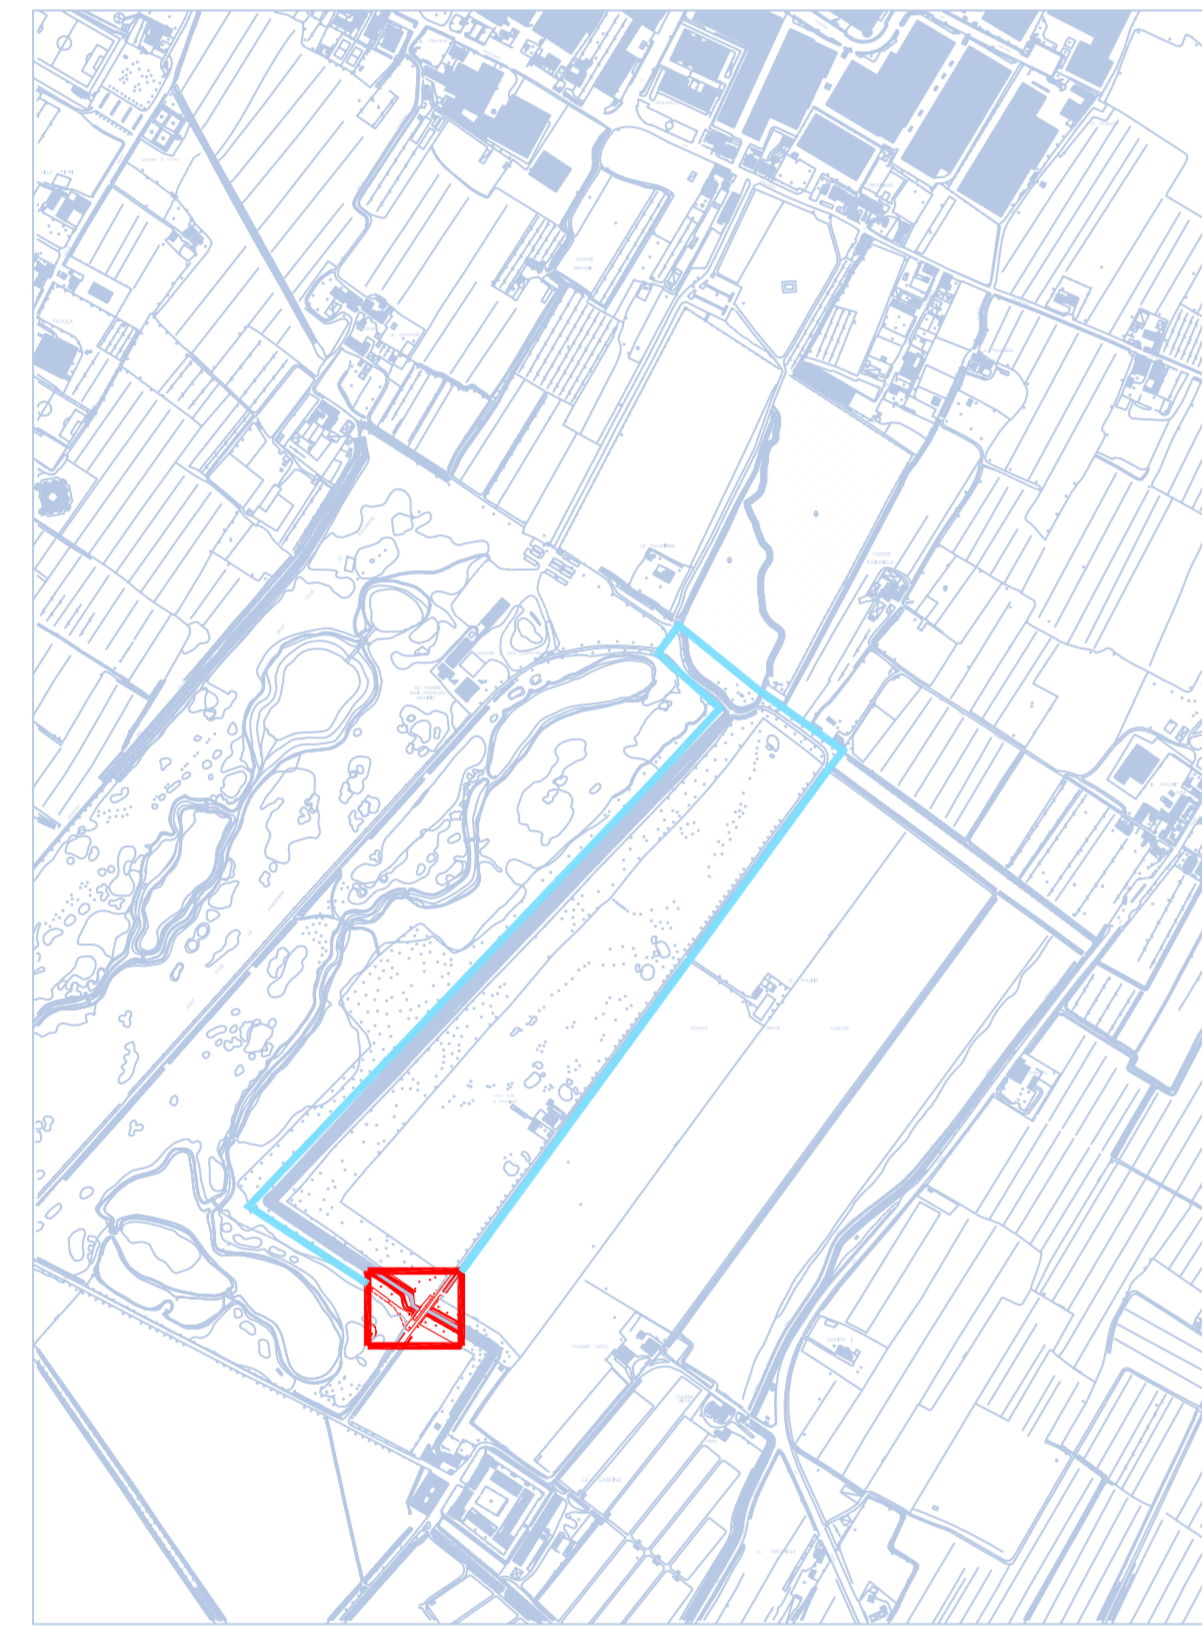


LOCALIZZAZIONE DEL MANUFATTO - Scala 1:10.000

Area interessata dal progetto di restauro  
Localizzazione del manufatto

DARSENA MERIDIONALE

INDICAZIONE DELL'AREA INTERESSATA  
DAL PROGETTO DI RESTAURO

SCALA 1:200

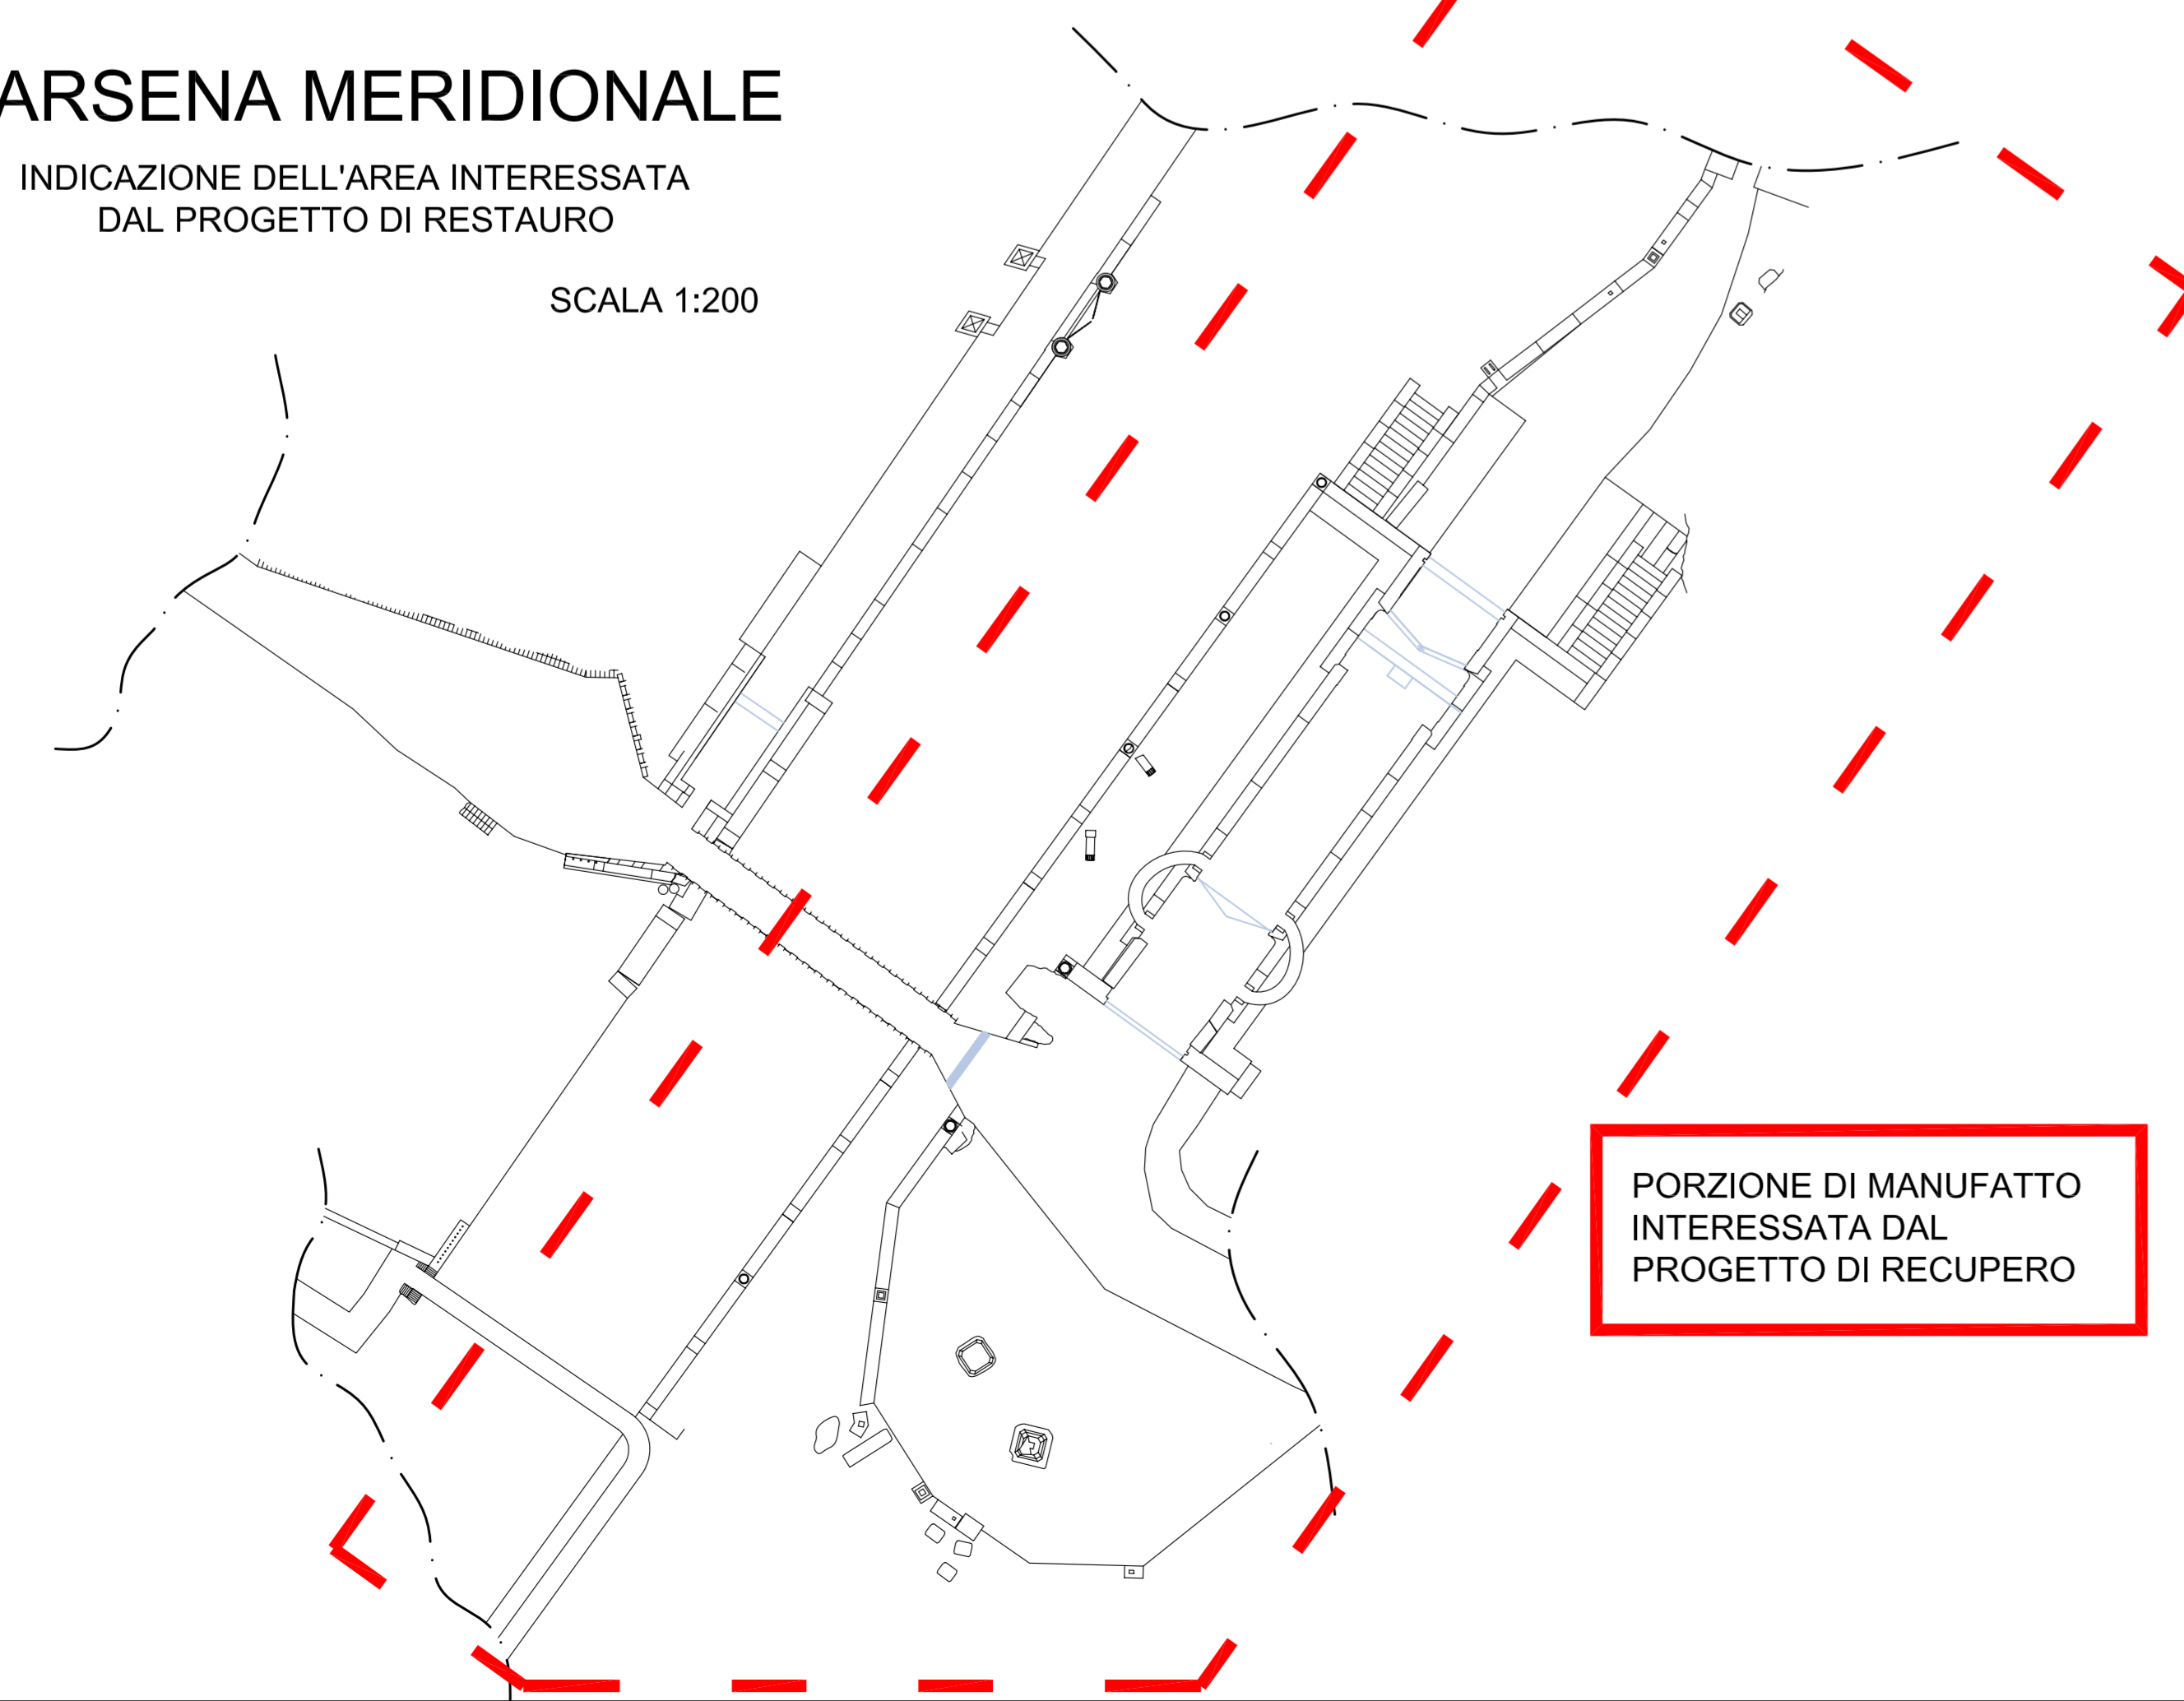


PORZIONE DI MANUFATTO  
INTERESSATA DAL  
PROGETTO DI RECUPERO



DARSENA MERIDIONALE  
SUL CANALE DELLA CORSA

RILIEVO DOPO UNA PRIMA PULITURA FINALIZZATA  
ALLO STUDIO PER IL RESTAURO


SCALA 1:100

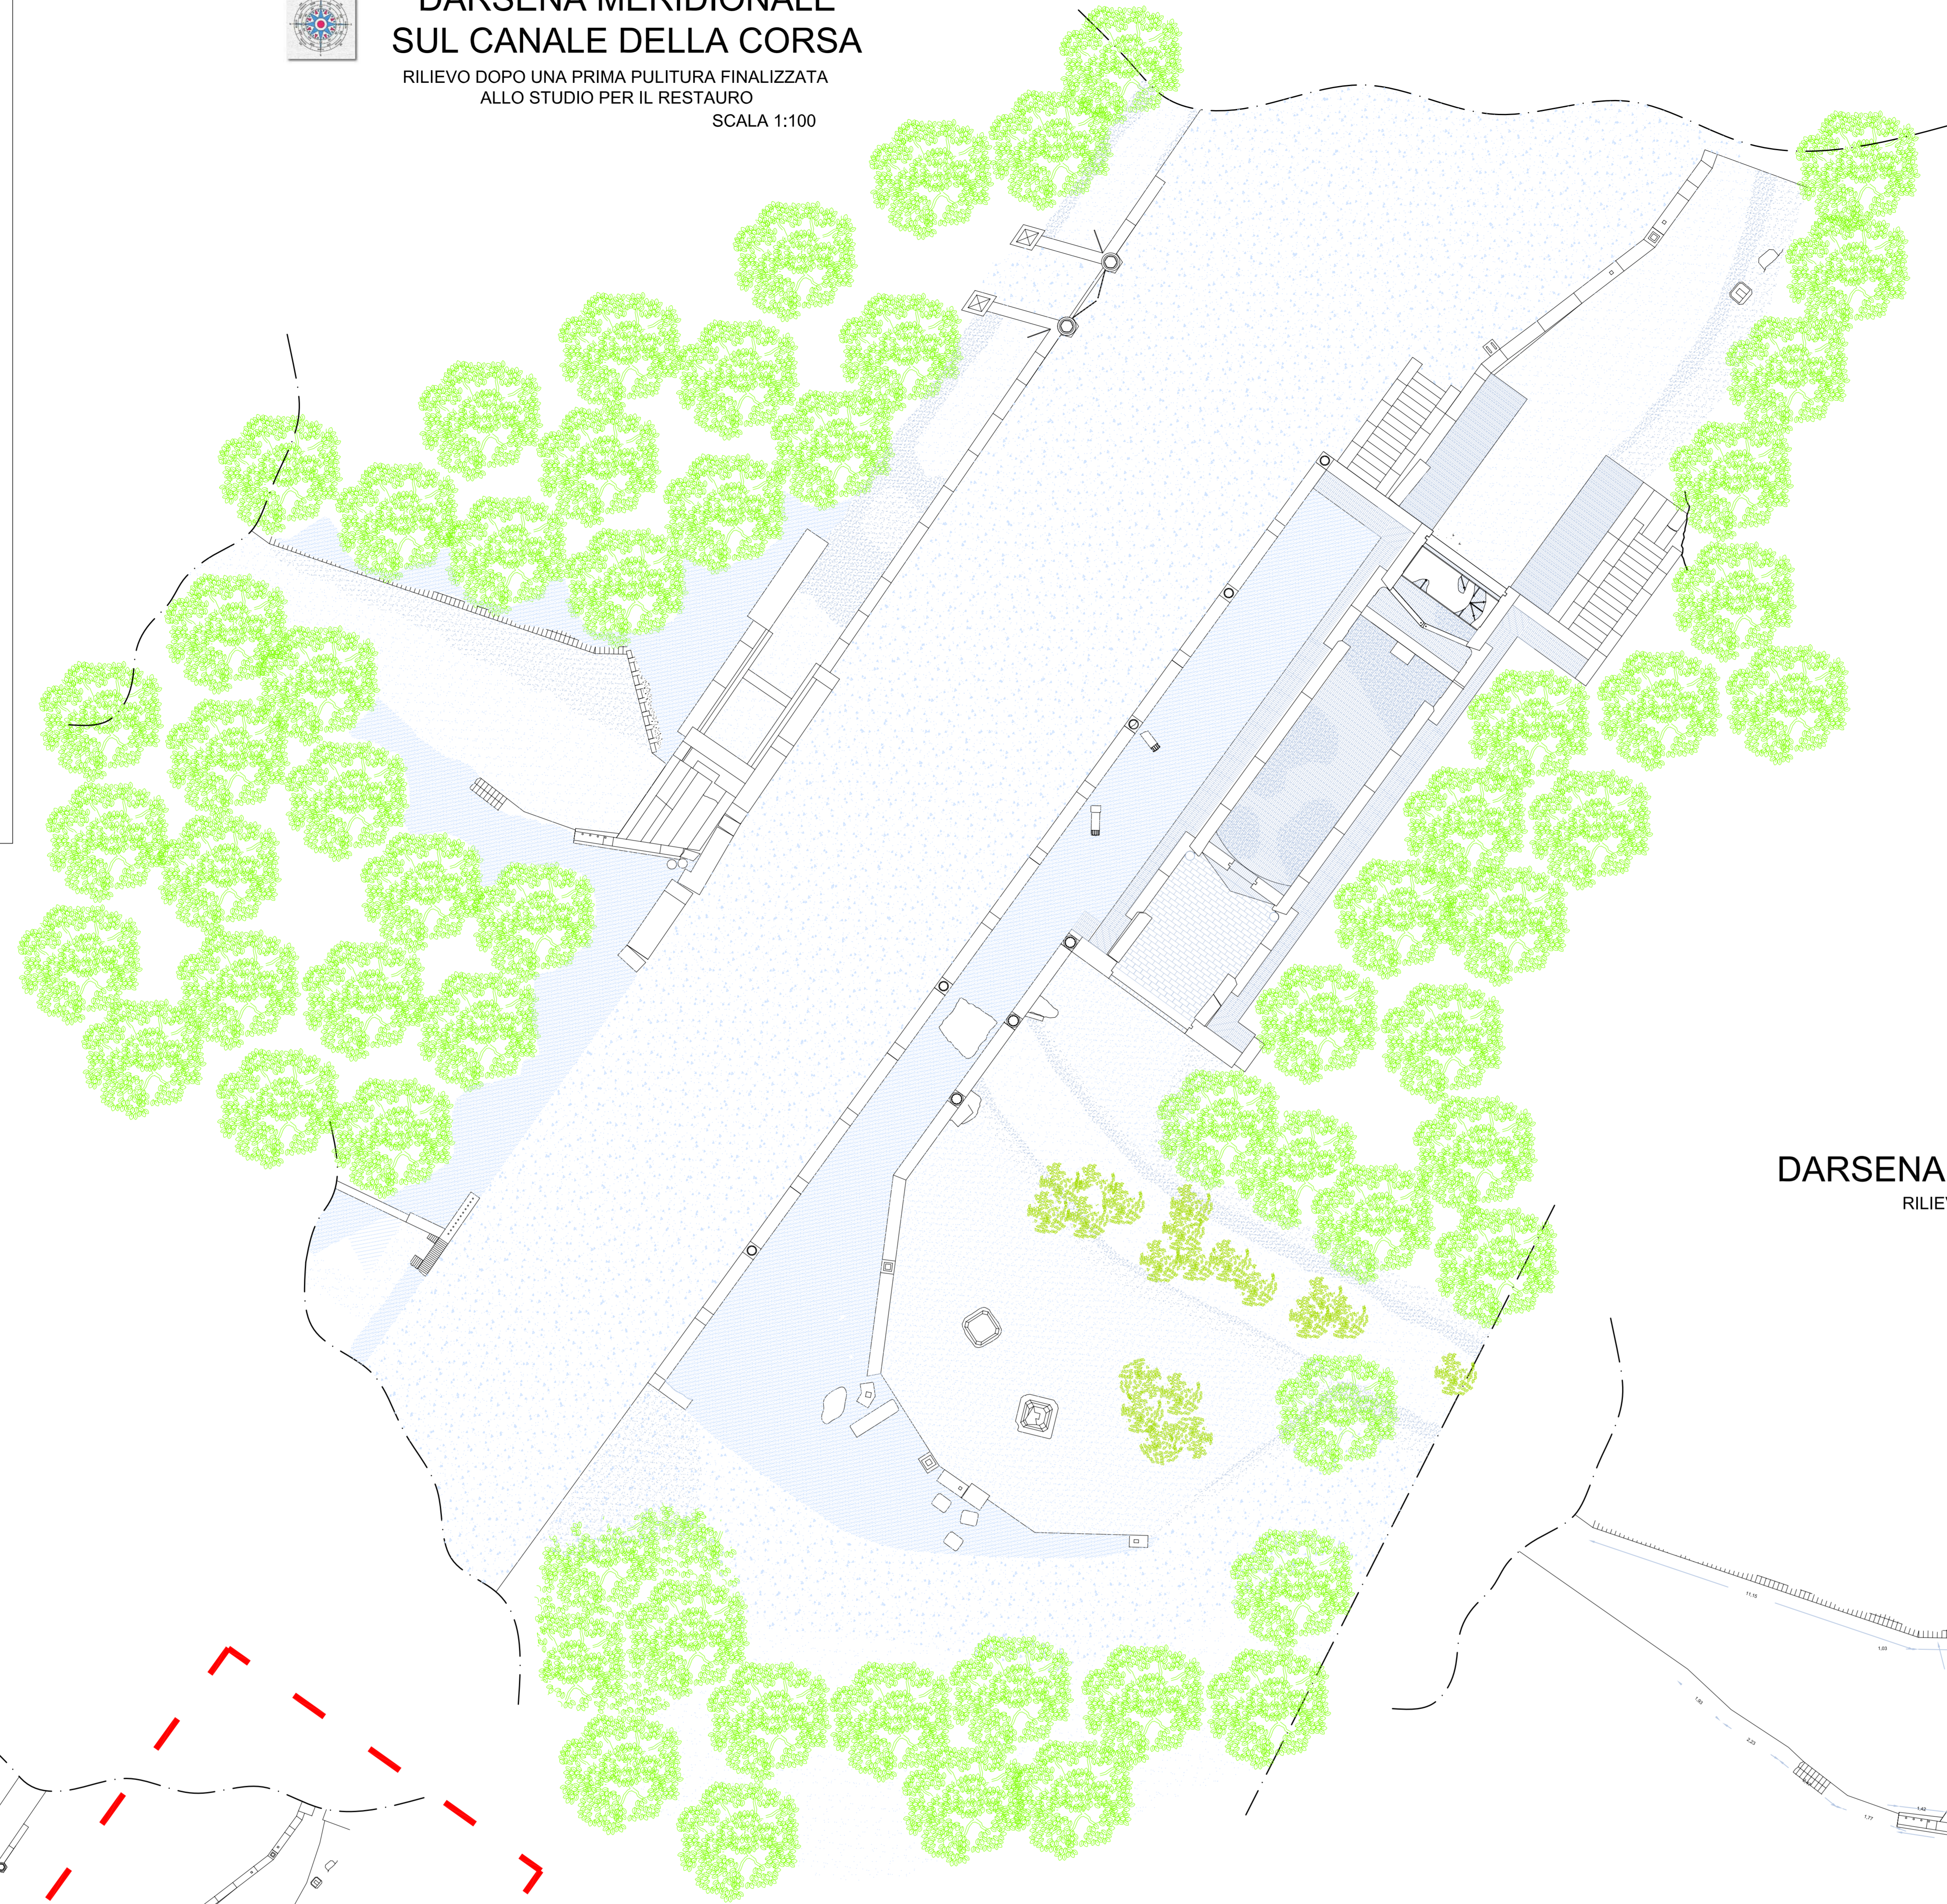

DARSENA MERIDIONALE

INDICAZIONE DELLO SCORRIMENTO DELLE ACQUE  
ALL'INTERNO DEL COMPLESSO

SCALA 1:200

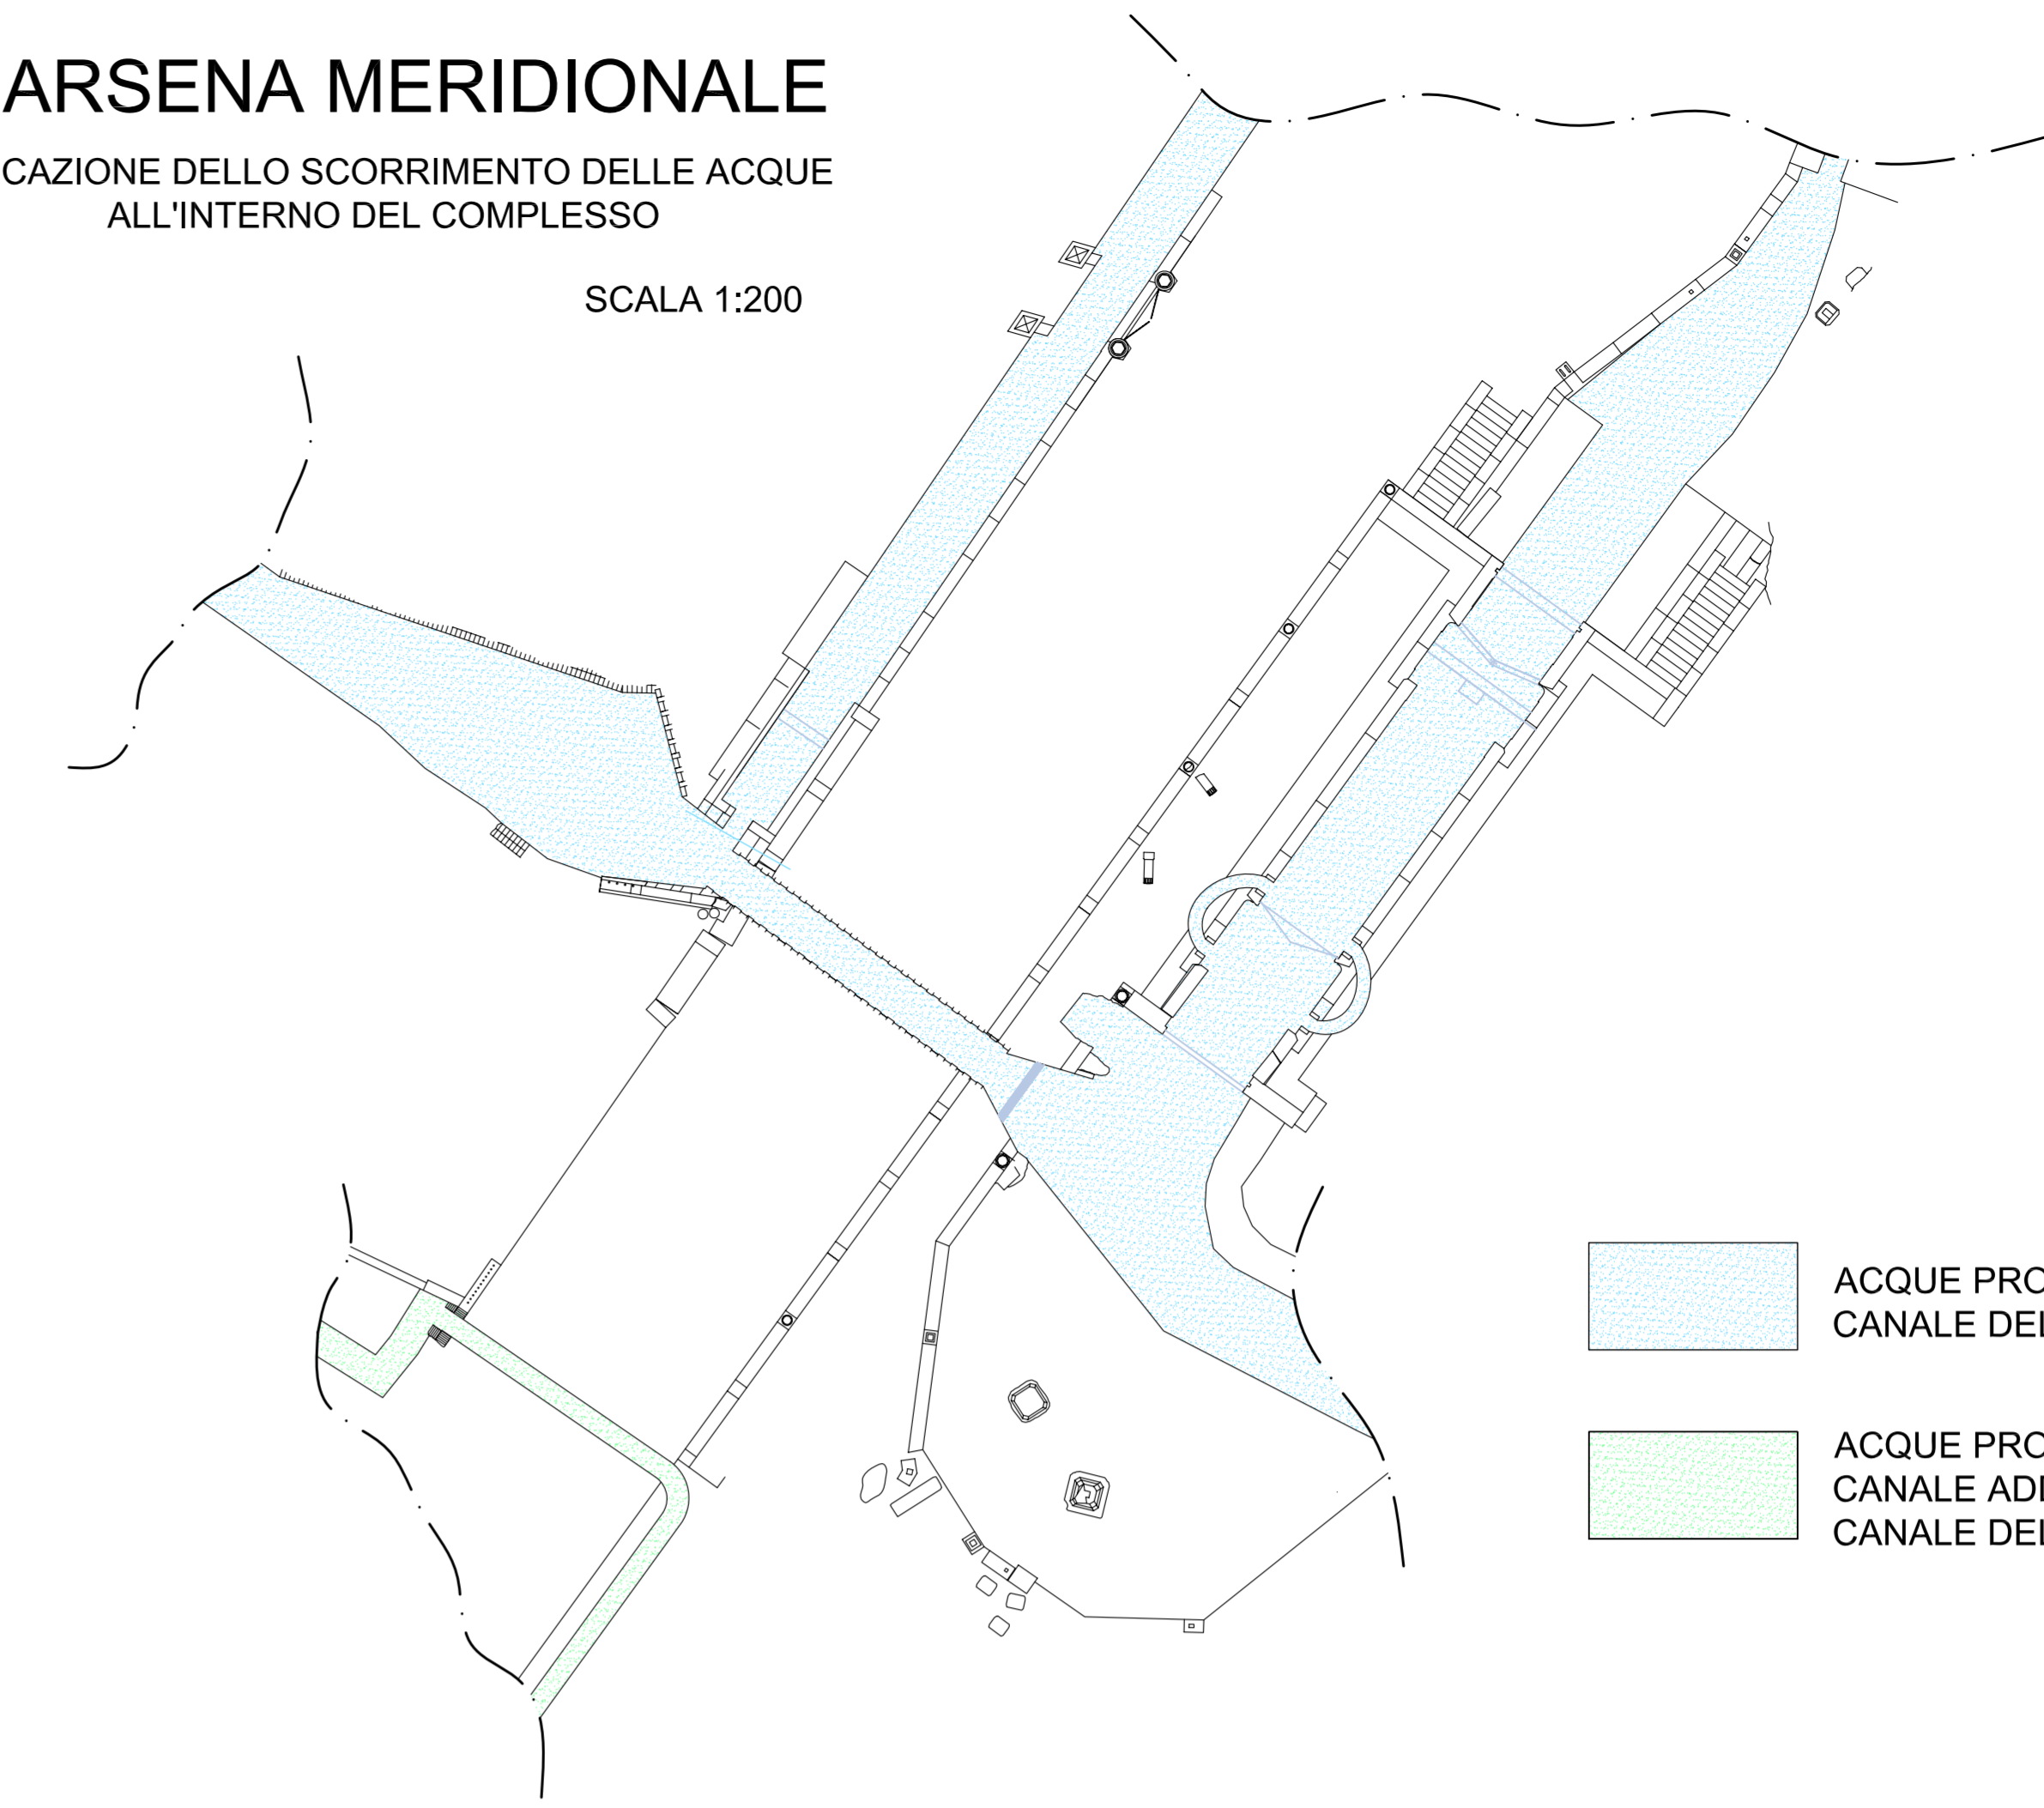

ACQUE PROVENIENTI DAL  
CANALE DELLA CORSA  
ACQUE PROVENIENTI DAL  
CANALE ADDUTTORE AL  
CANALE DELLA CORSA

DARSENA MERIDIONALE

RILIEVO QUOTATO

SCALA 1:100

