
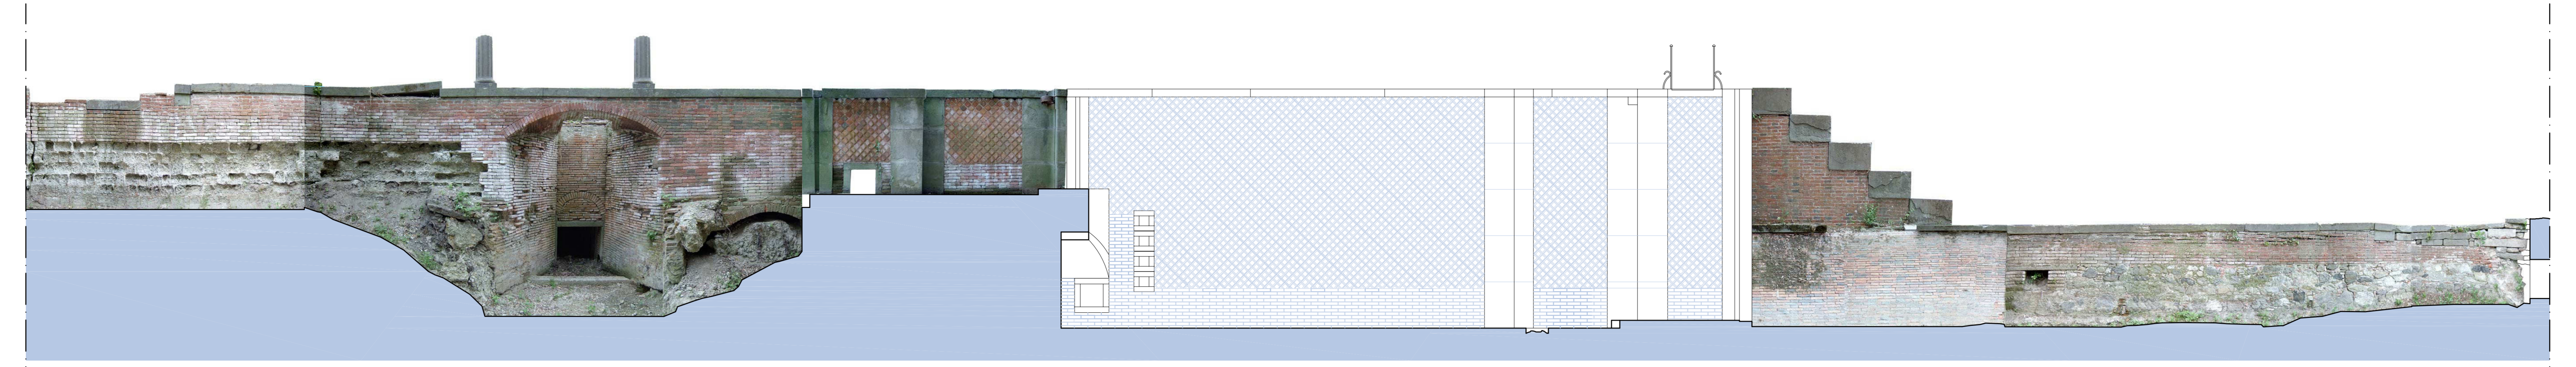


CASCINE DI TAVOLA
RECUPERO DEI MANUFATTI DELL'AREA DELLE PAVONIERE
E DEL CANALE DELLA CORSA AI FINI DELLA VALORIZZAZIONE
DEL PATRIMONIO STORICO CULTURALE DEL PARCO
E DELLA RIGENERAZIONE DEL SISTEMA DELLE ACQUE NEI CANALI
- PROGETTO ESECUTIVO -

ARCH. CATERINA BRUSCHI
 Progettista opere architettoniche
 ING. FRANCESCO SANZO
 Progettista opere strutturali
 DOTT. CHIM. SERGIO SPAGNESI
 Progettista aspetti ambientali e collaborazione ai Rip.
 GEOM. NUNZIO MICELI
 Collaboratore alla progettazione
 DR. SERENA PANTINI
 Collaboratore alla progettazione
 Responsabile Unico del Procedimento
 ING. GIAMPAOLO BONINI



TAVOLA	30	ELABORATO	Luglio 2013	SCALA
IL PROGETTISTA		MANUFATTO N.16 - AREA CANALE DELLA CORSA		
		DARSENA MERIDIONALE		1:50
		SEZIONE FF'		1:20
		SEZIONE FF' - PARTICOLARI		
DATA				

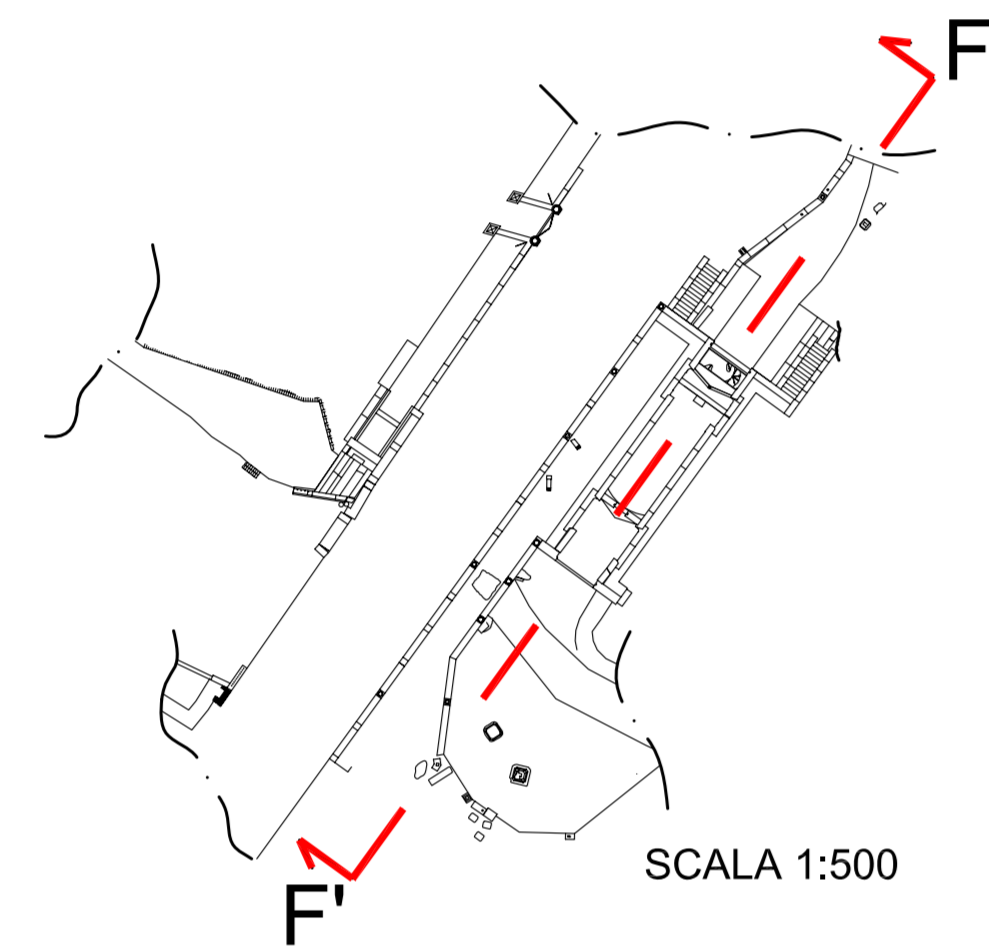

SEZIONE F-F' - Scala 1:50

Tratto n.7

Tratto n.8



Tratto n.7 - Scala 1:20



Tratto n.8 - Scala 1:20