



UNIVERSITÀ
 DEGLI STUDI
 FIRENZE

DIDA
 DISEGNO
 ARCHITETTURA

Responsabile della ricerca: PROF. ARCH. GIUSEPPE A. CENTAURO
 Gruppo di ricerca: DOTT. ARCH. ROBERTO TAZIOLI con la collaborazione del
 PERSONALE TECNICO SCIENTIFICO DEL L.A.M., DOTT.SSA CRISTINA N. GRANDIN


CASCINE DI TAVOLA
 RECUPERO DEI MANUFATTI DELL'AREA DELLE PAVONIERE
 E DEL CANALE DELLA CORSA AI FINI DELLA VALORIZZAZIONE
 DEL PATRIMONIO STORICO CULTURALE DEL PARCO
 E DELLA RIGENERAZIONE DEL SISTEMA DELLE ACQUE NEI CANALI
 - PROGETTO ESECUTIVO -

ARCH. CATERINA BRUSCHI
 Progettista opere architettoniche
 ING. FRANCESCO SANZO
 Progettista opere strutturali
 DOTT. CHIM. SERGIO SPAGNESI
 Progettista aspetti ambientali
 e collaborazione al Rip.
 GEOM. NUNZIO MICELI
 Collaboratore alla progettazione
 DSA SERENA PIANTINI
 Collaboratore alla progettazione
 Responsabile Unico del Procedimento
 ING. GIAMPAOLO BONINI



TAVOLA	ELABORATO	Luglio 2013	SCALA
33	MANUFATTO N.16 - AREA CANALE DELLA CORSA DARSENA MERIDIONALE ANALISI DEI MATERIALI		1:50 1:20
IL PROGETTISTA	SEZIONE AA' SEZIONE AA' - PARTICOLARI PLANIMETRIA CON INDICAZIONE DEI PARAMENTI MURARI FUORI ASSE, DELLE PORZIONI DI SOLAIO CROLLATO E DELLE CIMASE FUORI ALLOGGIAMENTO		
DATA			

LEGENDA	
	Intonaco
	Tracce di arriccio
	Pietra arenaria lavorata
	Stuccature in cemento
	Vegetazione
	Muratura mista in pietrame con arriccio d'intonaco
	Muratura in laterizio
	Muratura in mattoni a faccia vista
	Formelle in laterizio
	Terreno di riporto
	Elementi in ferro
	Elementi in legno
	Elementi in pietra arenaria accantonati

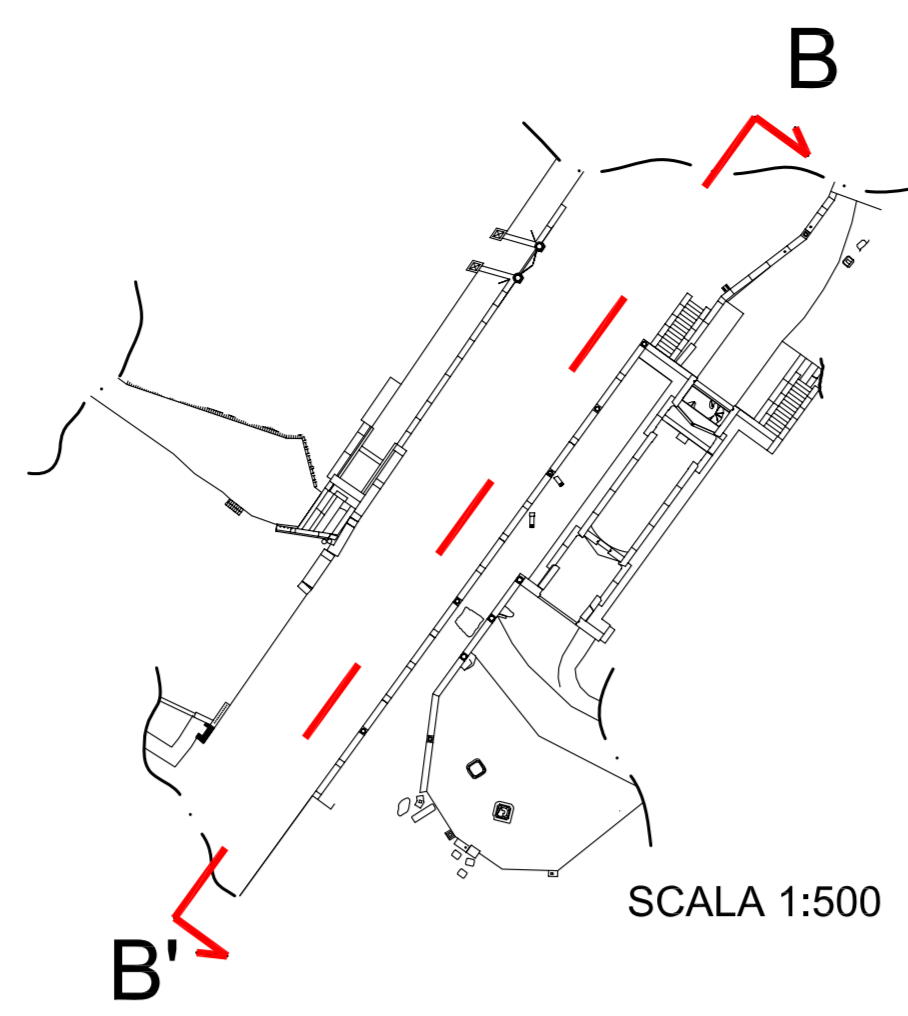

SCALA 1:500




SEZIONE A-A' Scala 1:50


Tratto n.9

Tratto n.10


Tratto n.11

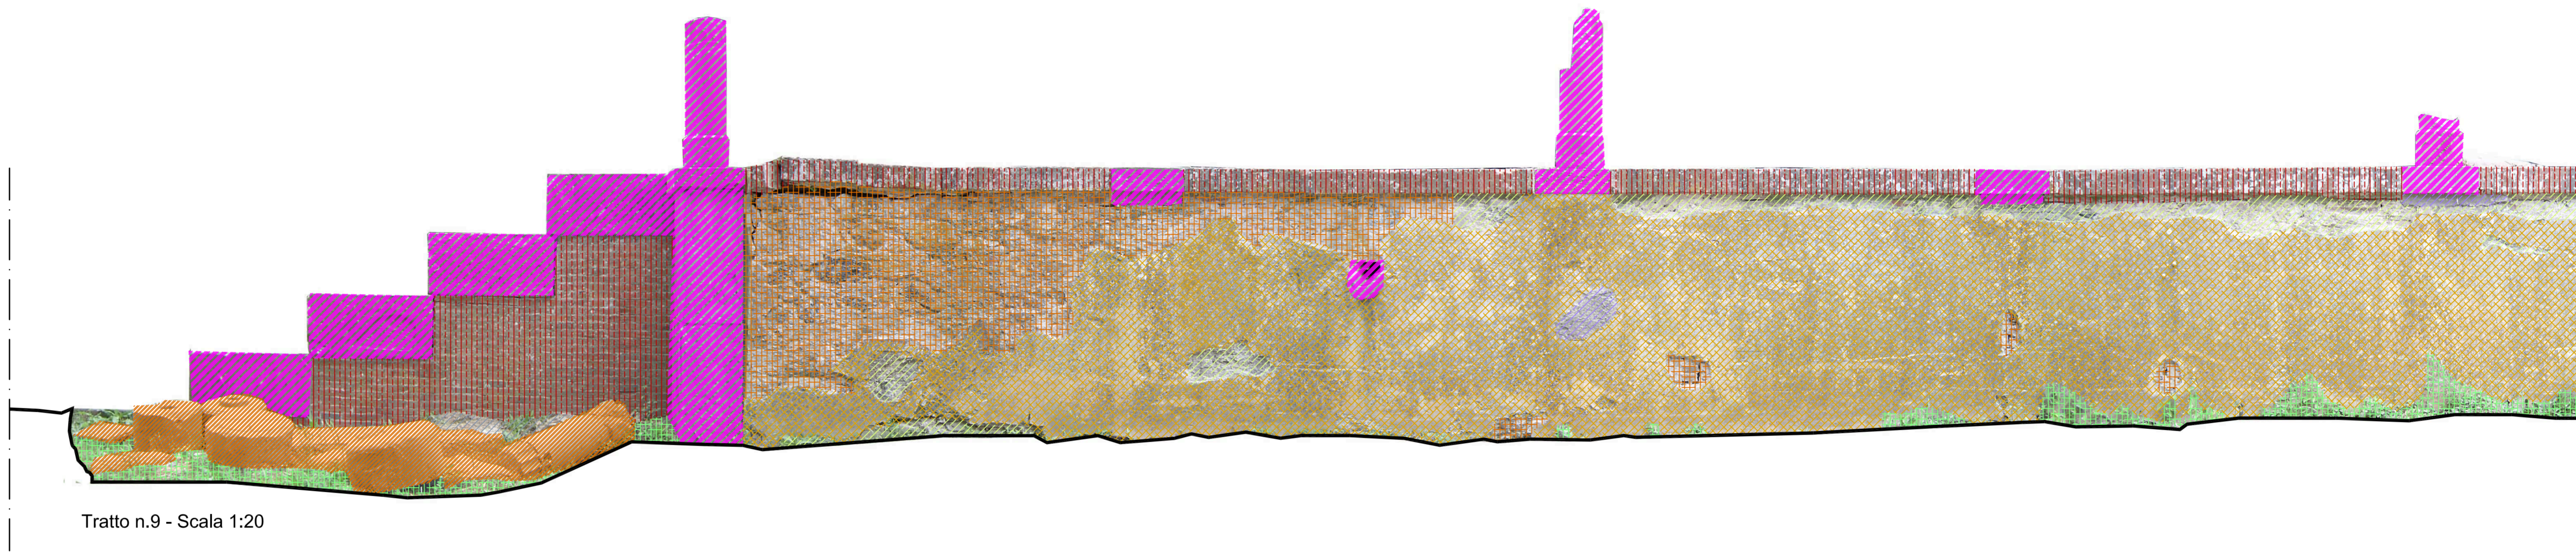

Tratto n.9 - Scala 1:20

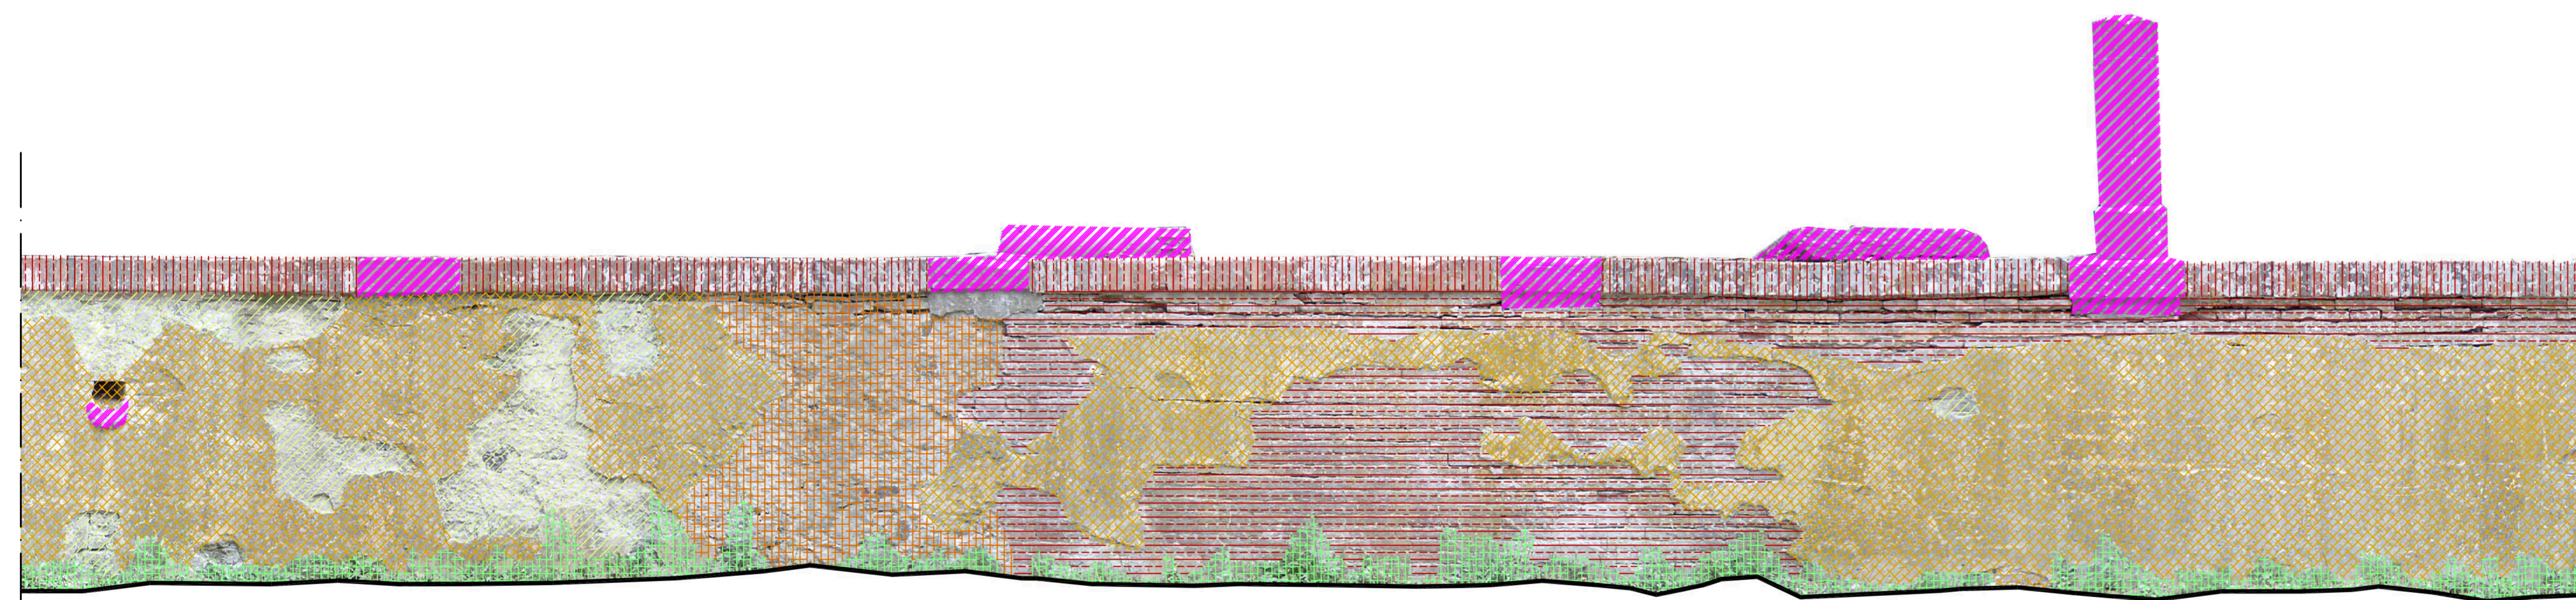

Tratto n.10 - Scala 1:20

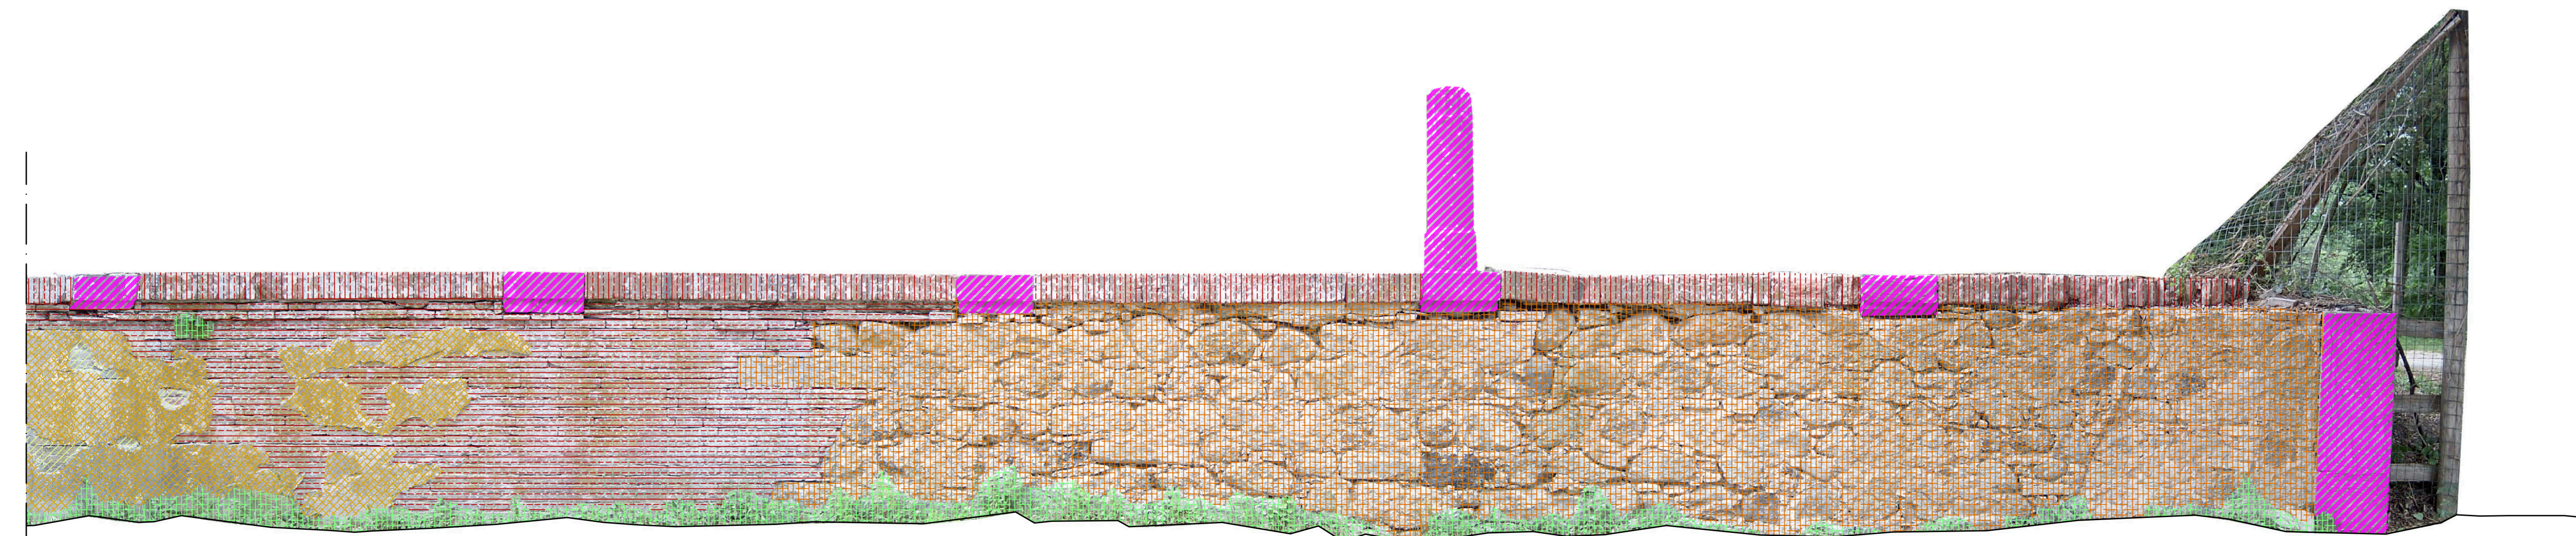

Tratto n.11 - Scala 1:20

DARSENA MERIDIONALE
 INDICAZIONE DEI PARAMENTI MURARI FUORI ASSE,
 DELLE PORZIONI DI SOLAIO CROLLATO E DELLE
 CIMASE FUORI ALLOGGIAMENTO
 PORZIONE INTERESSATA DAL PROGETTO DI RESTAURO
 SCALA 1:100

LEGENDA

	Paramento murario con asse verso l'interno		Paramento murario mancante
	Paramento murario con asse verso l'esterno		Cimase in laterizio fuori alloggiamento
			Cimase in pietra arenaria fuori alloggiamento

